


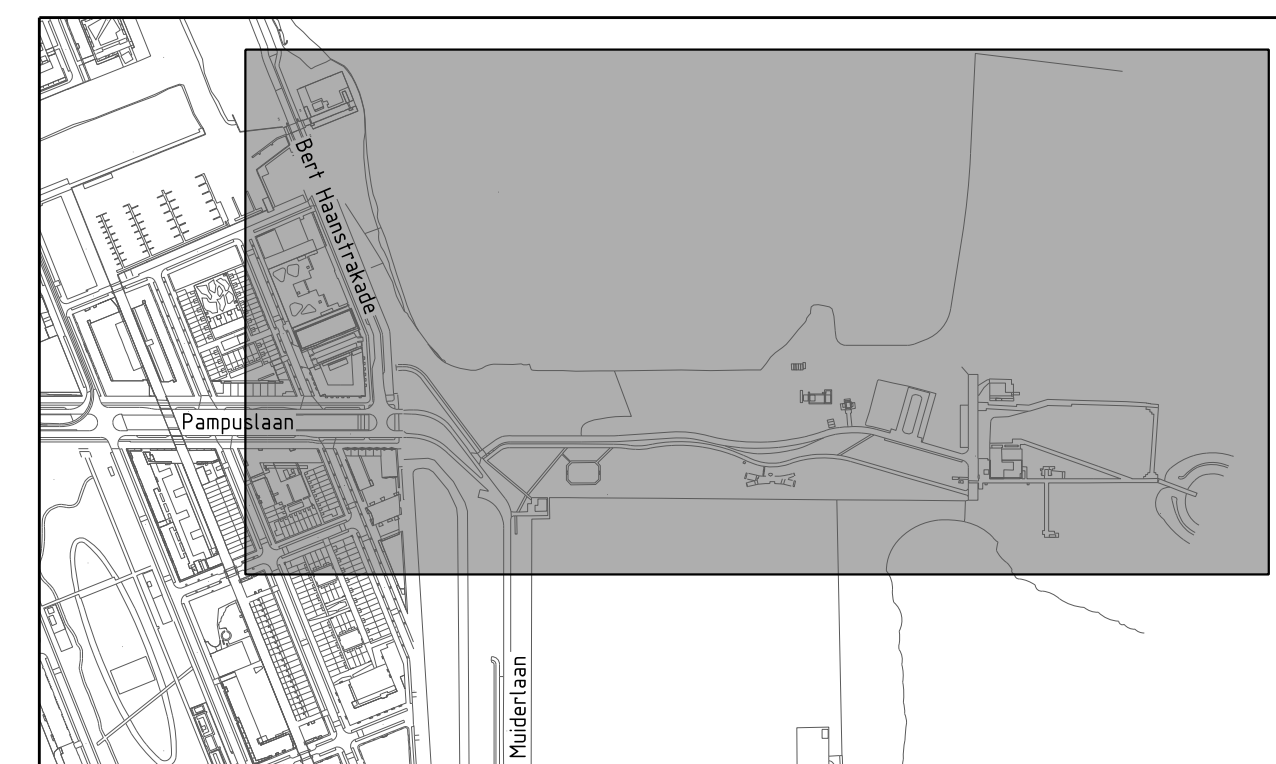

Opsteller:	Beschrijving:	Paraaf:	Datum:	Wijziging:
D. Pagie	Opstelvak, drempels, bushalte en buskeerlus		10-07-2019	A

 Ingenieursbureau			Westerstraat 330 Postbus 10031 1118 AB Amsterdam Telefoon: 020 6230000
Opdrachtgever: Grond & Ontwikkeling			
Project: Aanleg wegomlegging (Pampuslaan) t.b.v. bouw brug 2060			
Onderdeel: Nieuwe situatie - totaaloverzicht			
Status:	Fase: Wenstra procedure	Behoort bij: Akkkoord wenstra procedure	Schaal: 1:1000
Opsteller: D. Kaper	Goedgekeurd en vrijgegeven: J. Kuper	Paraaf:	Datum: 25-03-2019
Projectnummer: 20180402	Tekeningnummer: 2018042-2	Bladnummer: 1	Formaat: A
Auteursrechten voorbehouden	Documentnr:	Aantal bladen: 1	Wijziging: A
Bestandsnaam: RIJLES			Plotsnaam: PLTD