

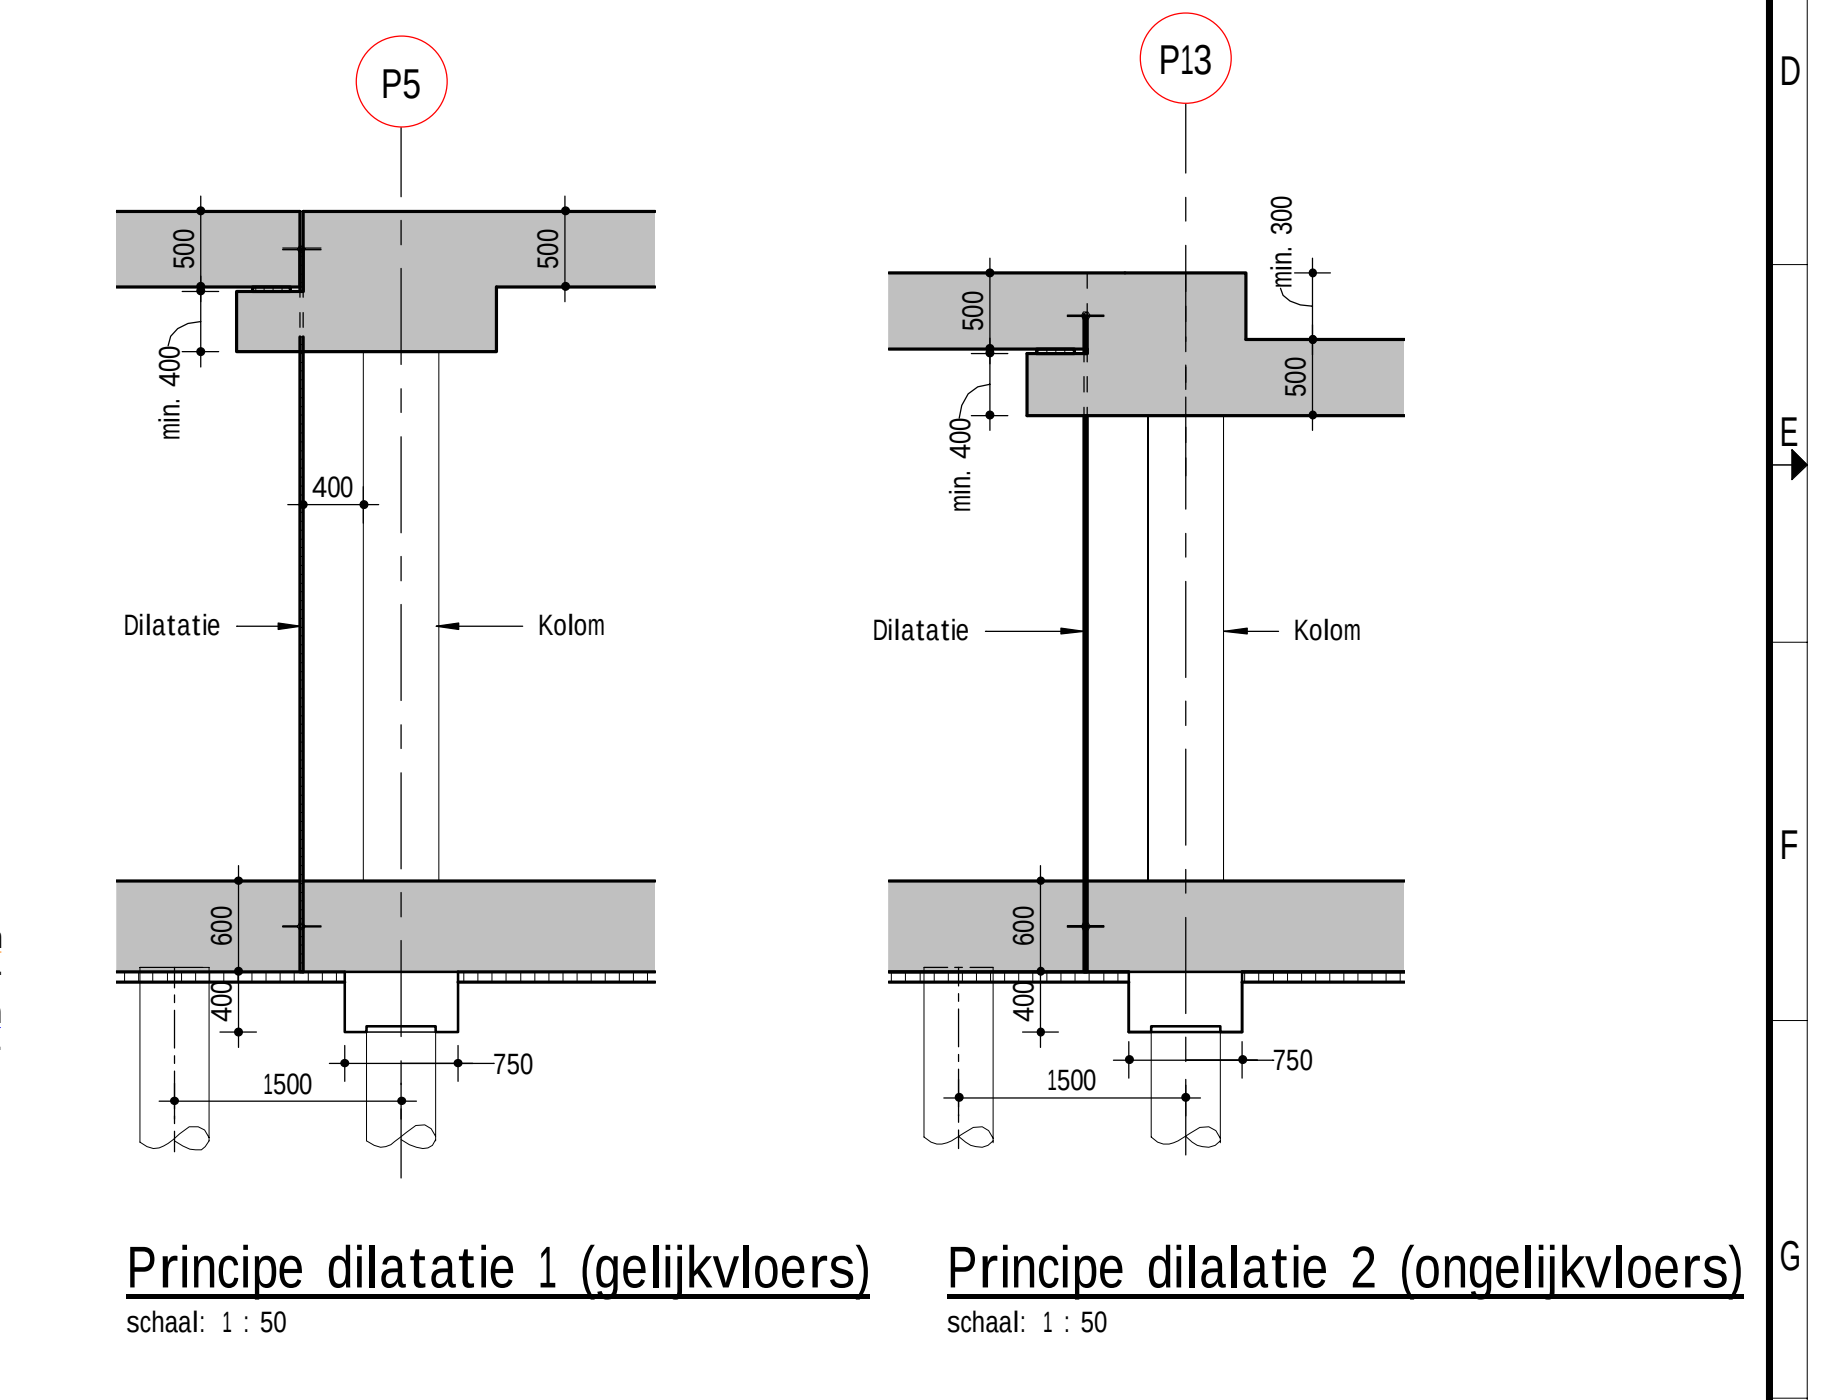
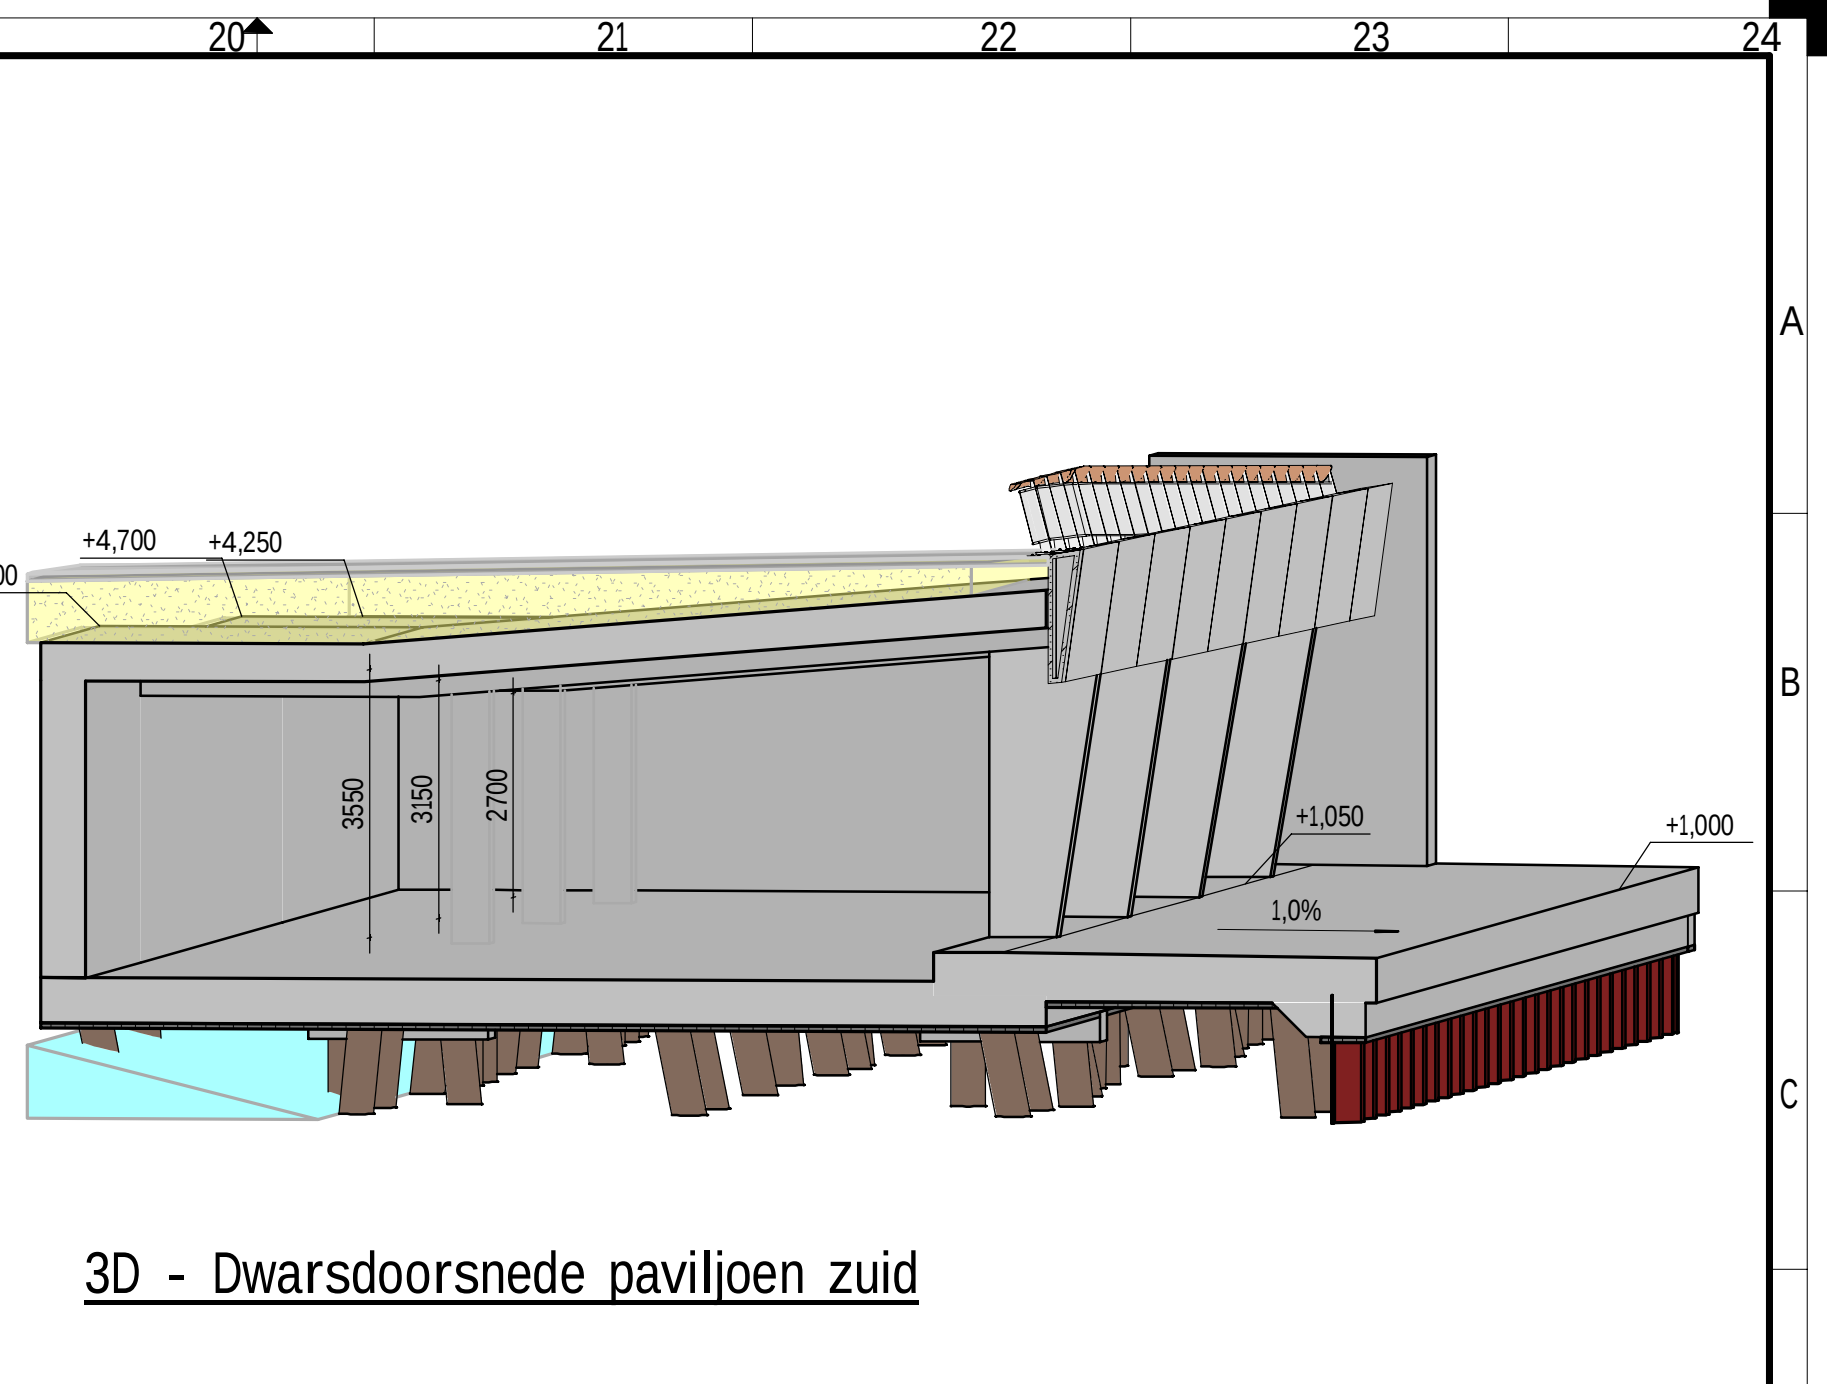
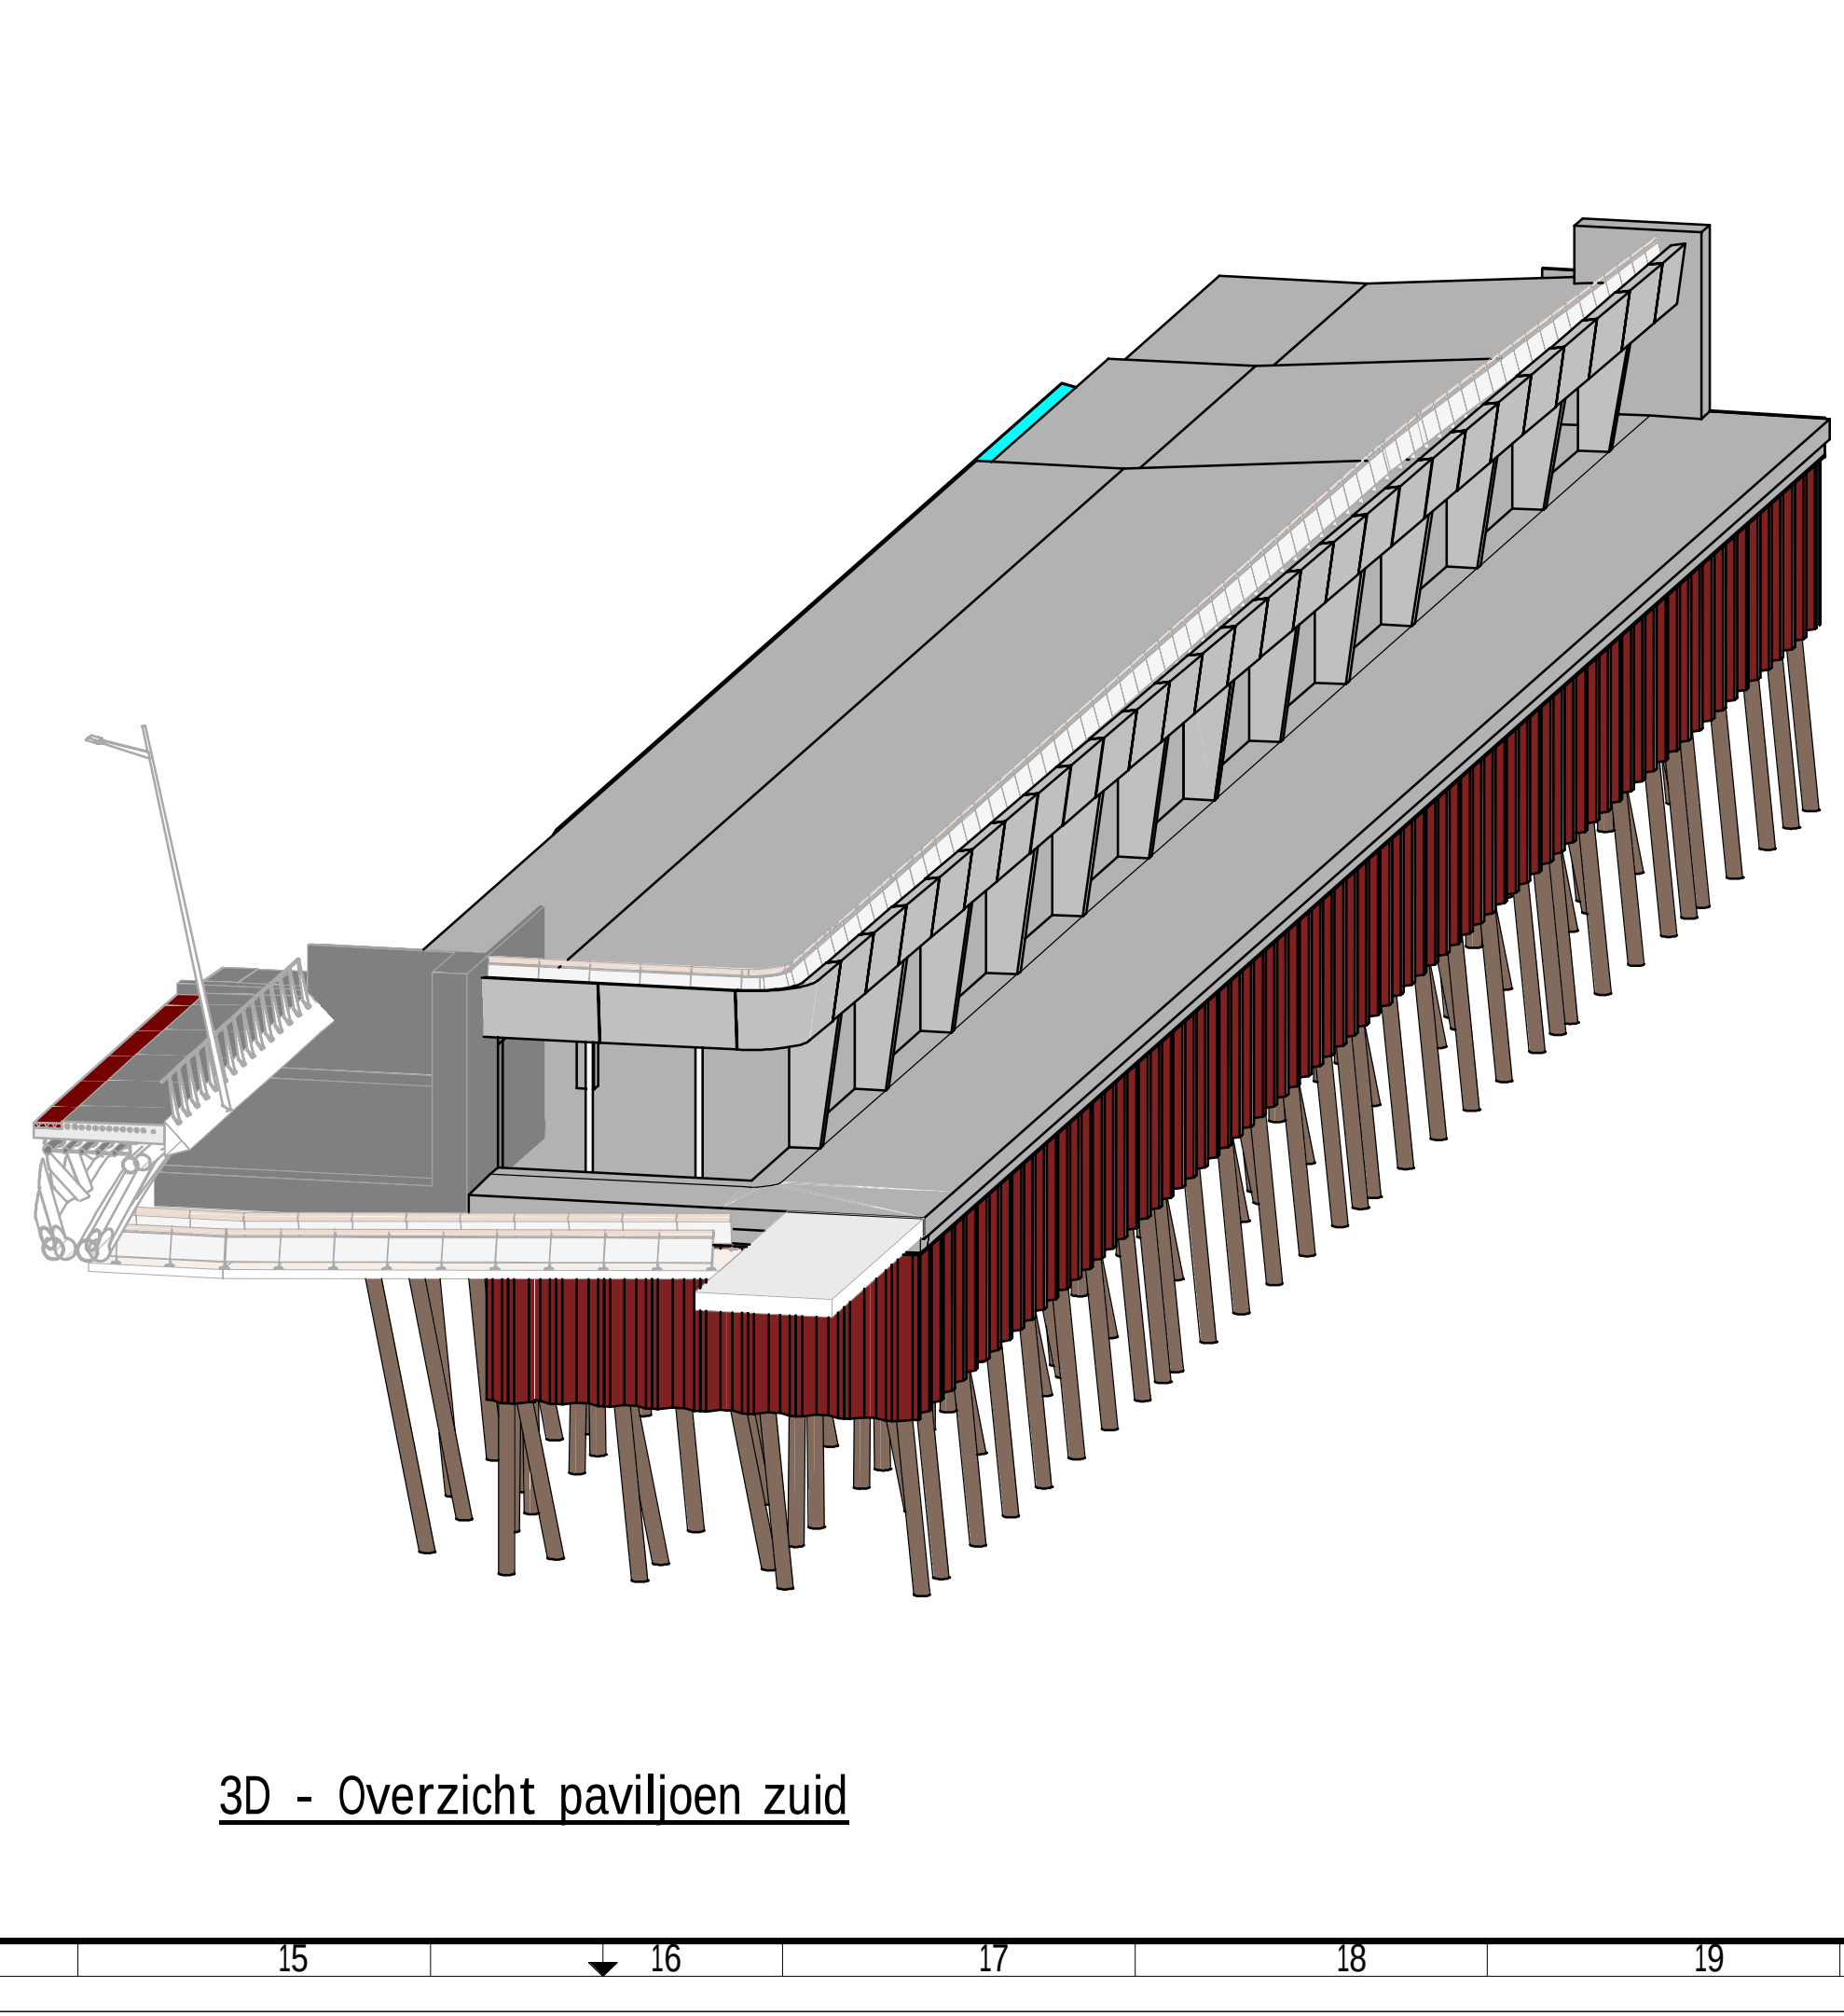
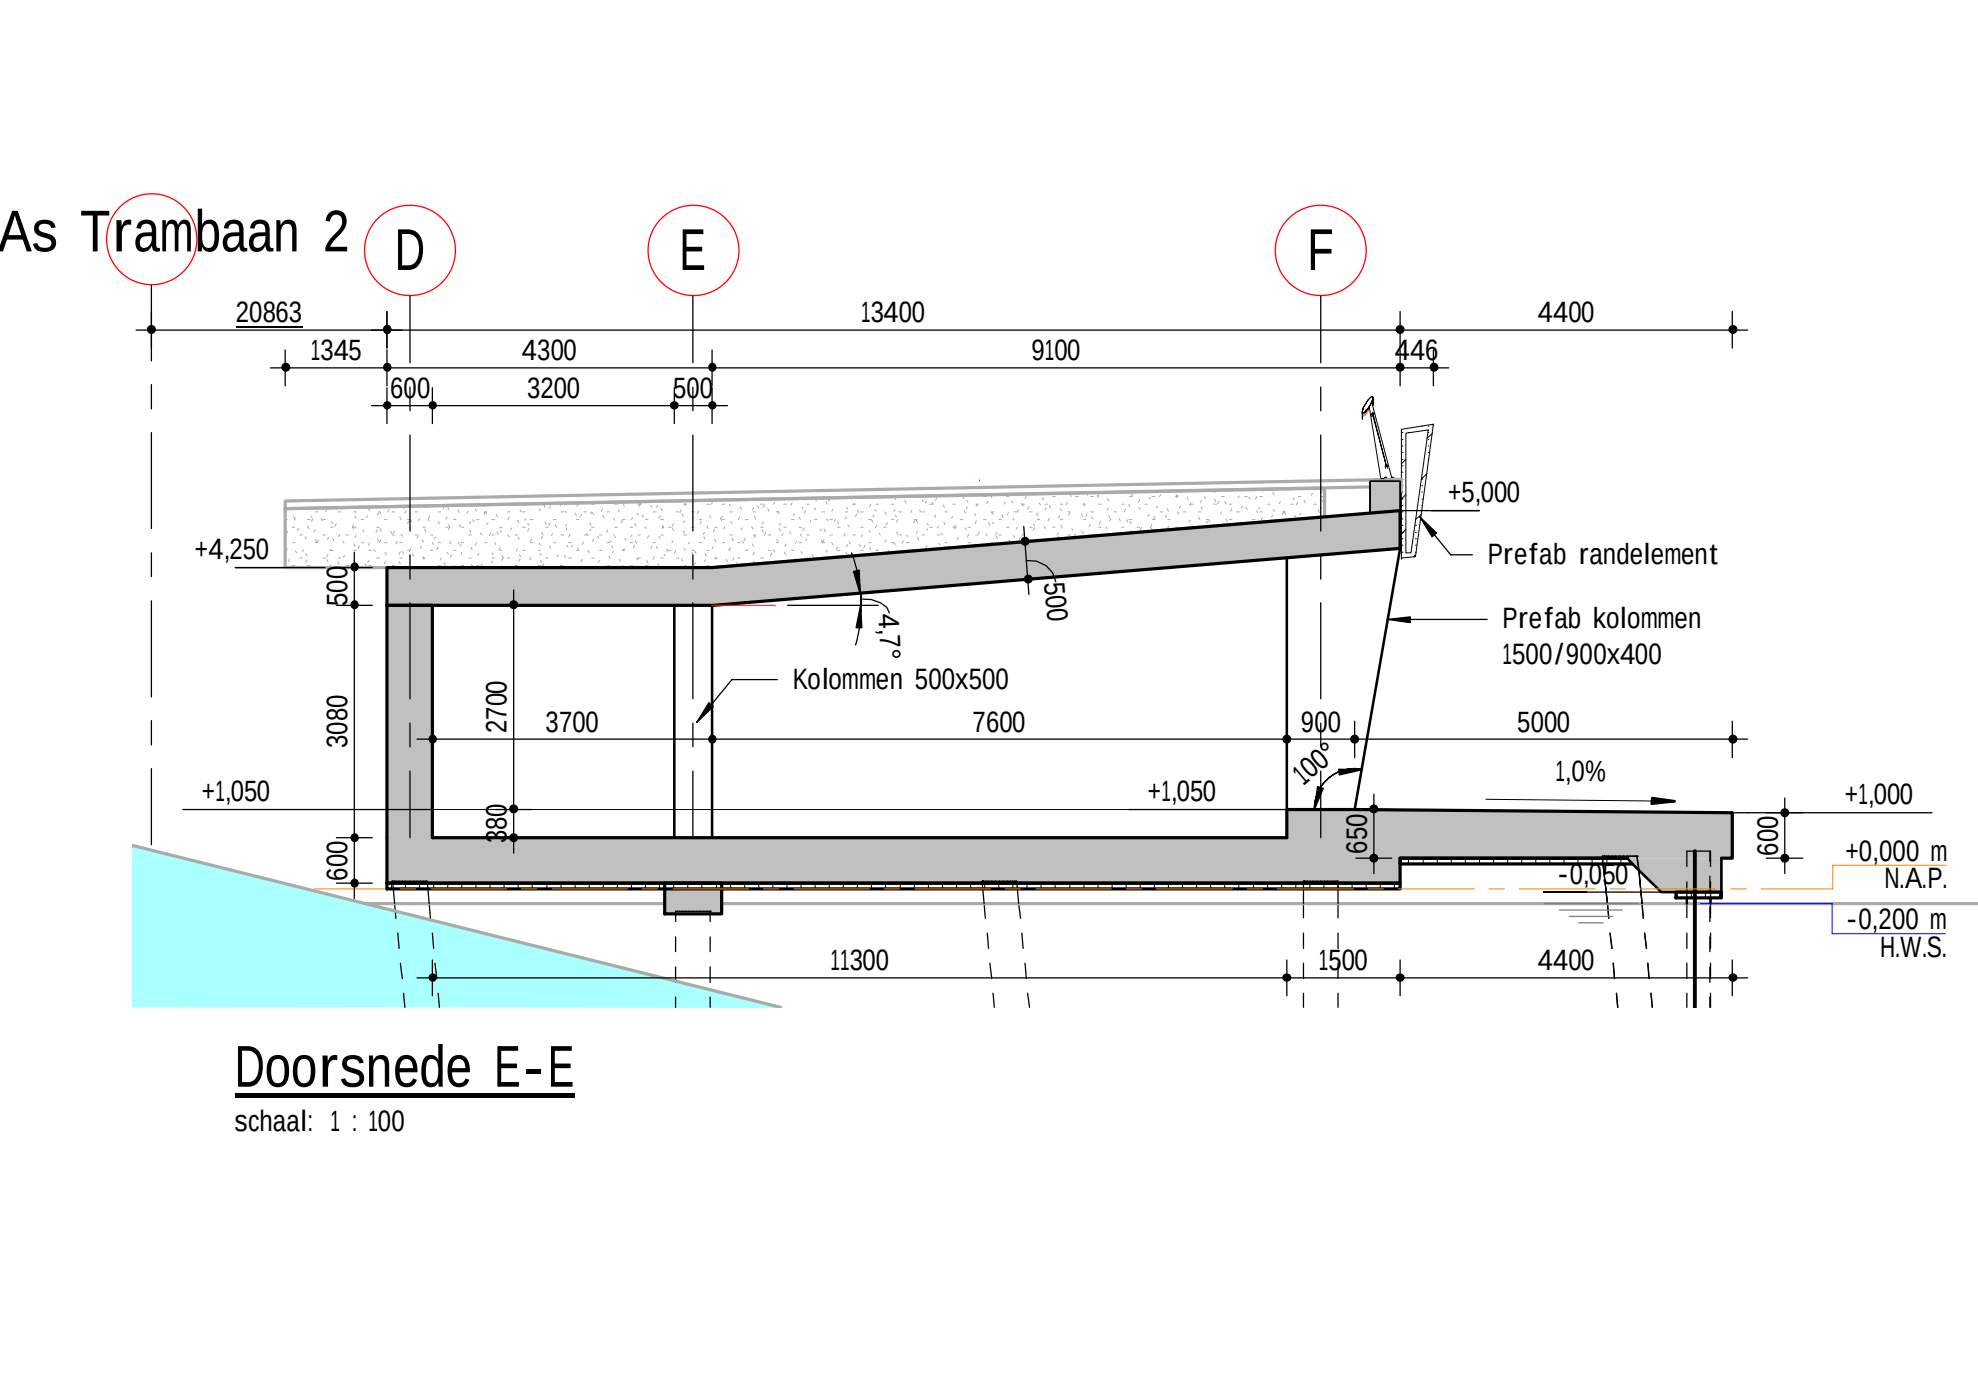
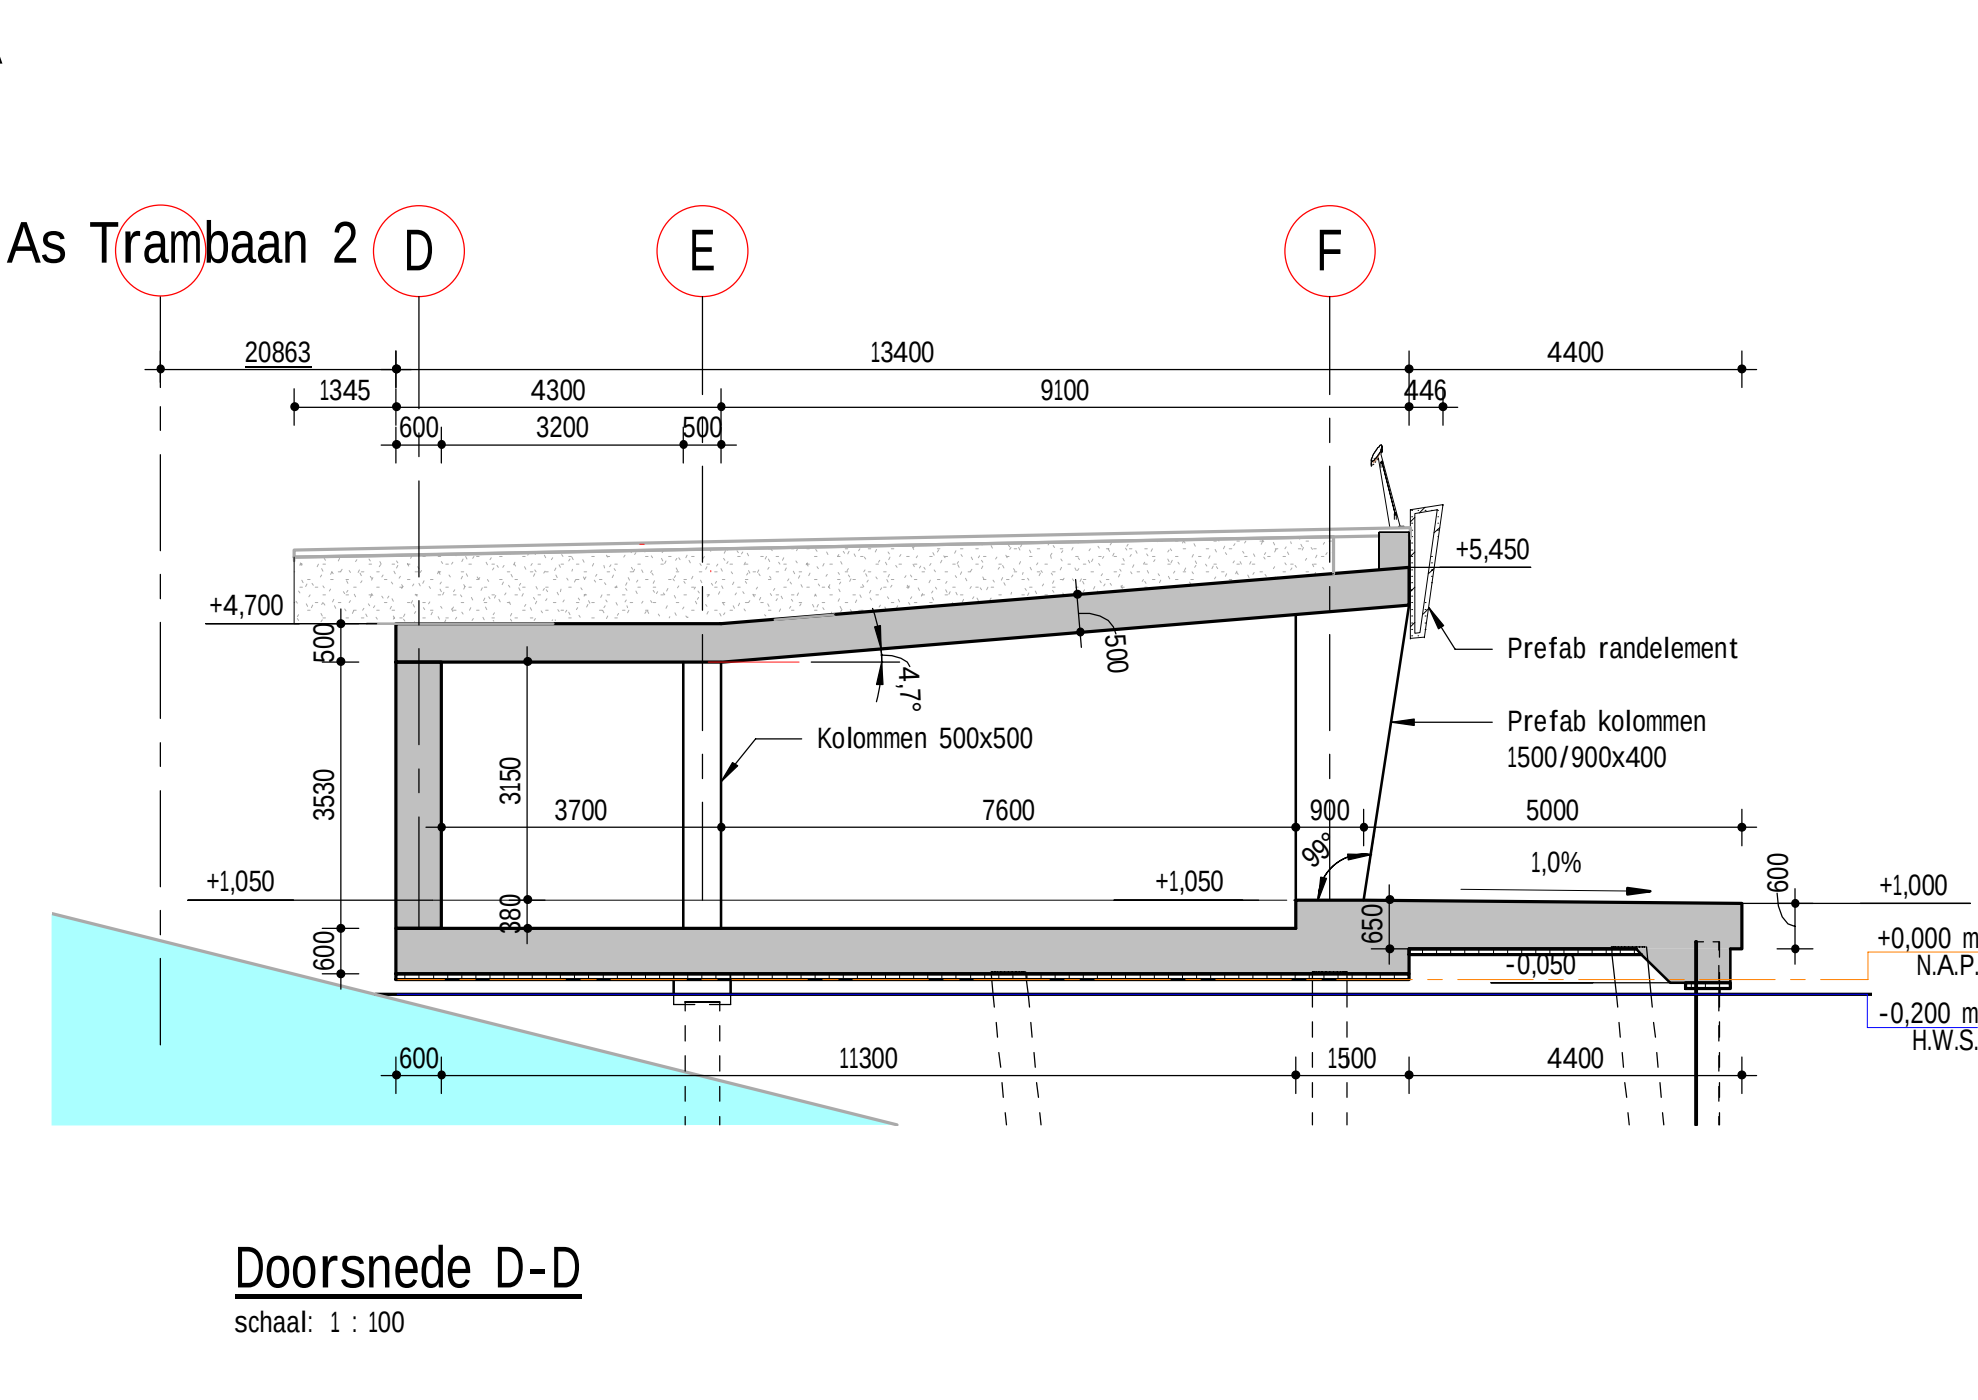
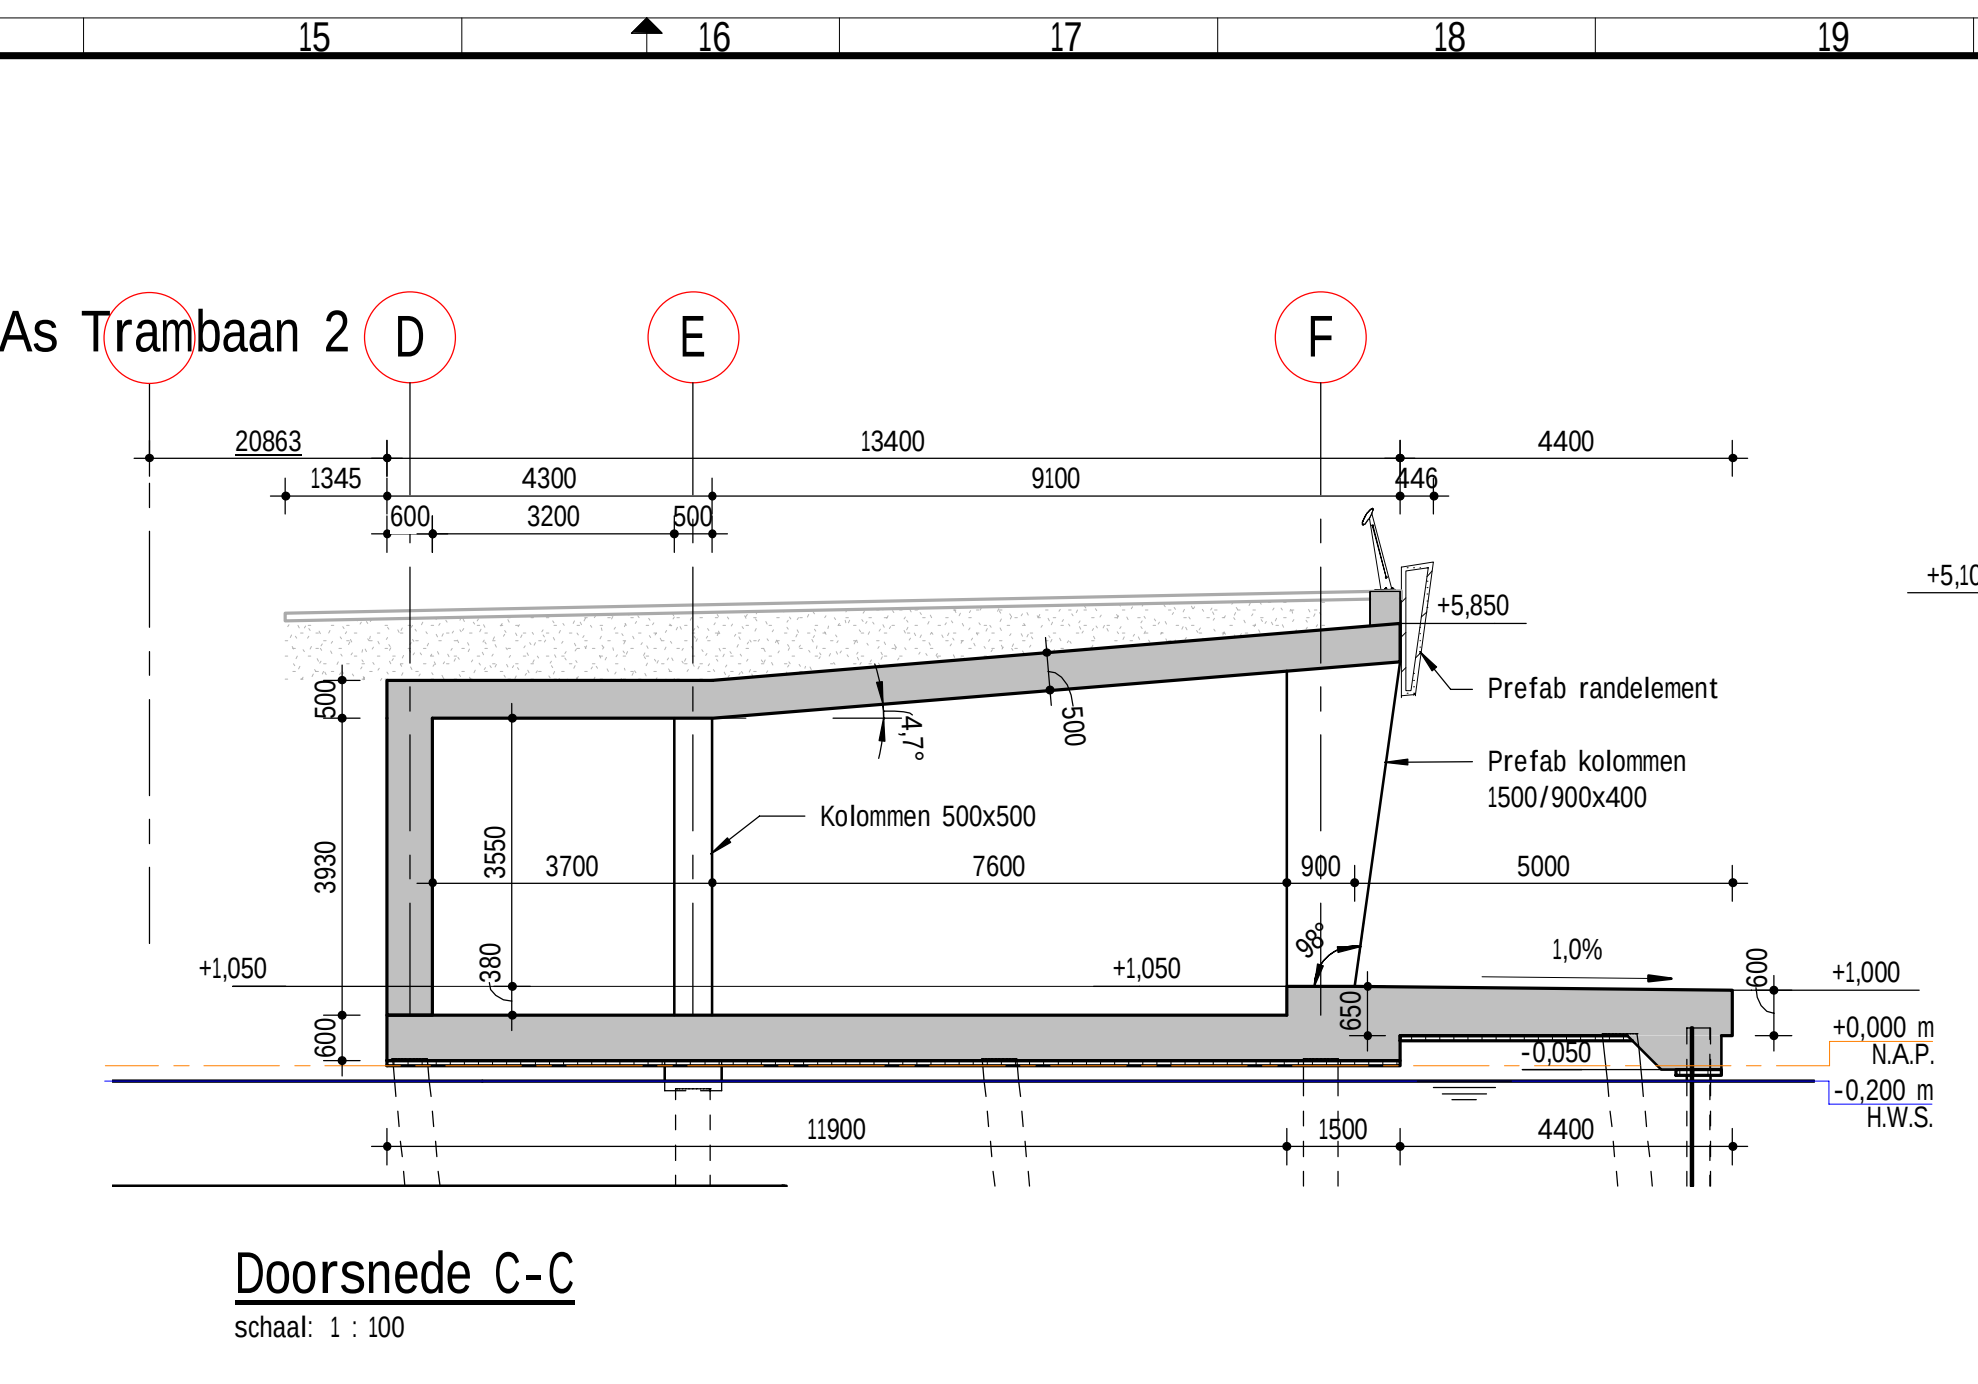
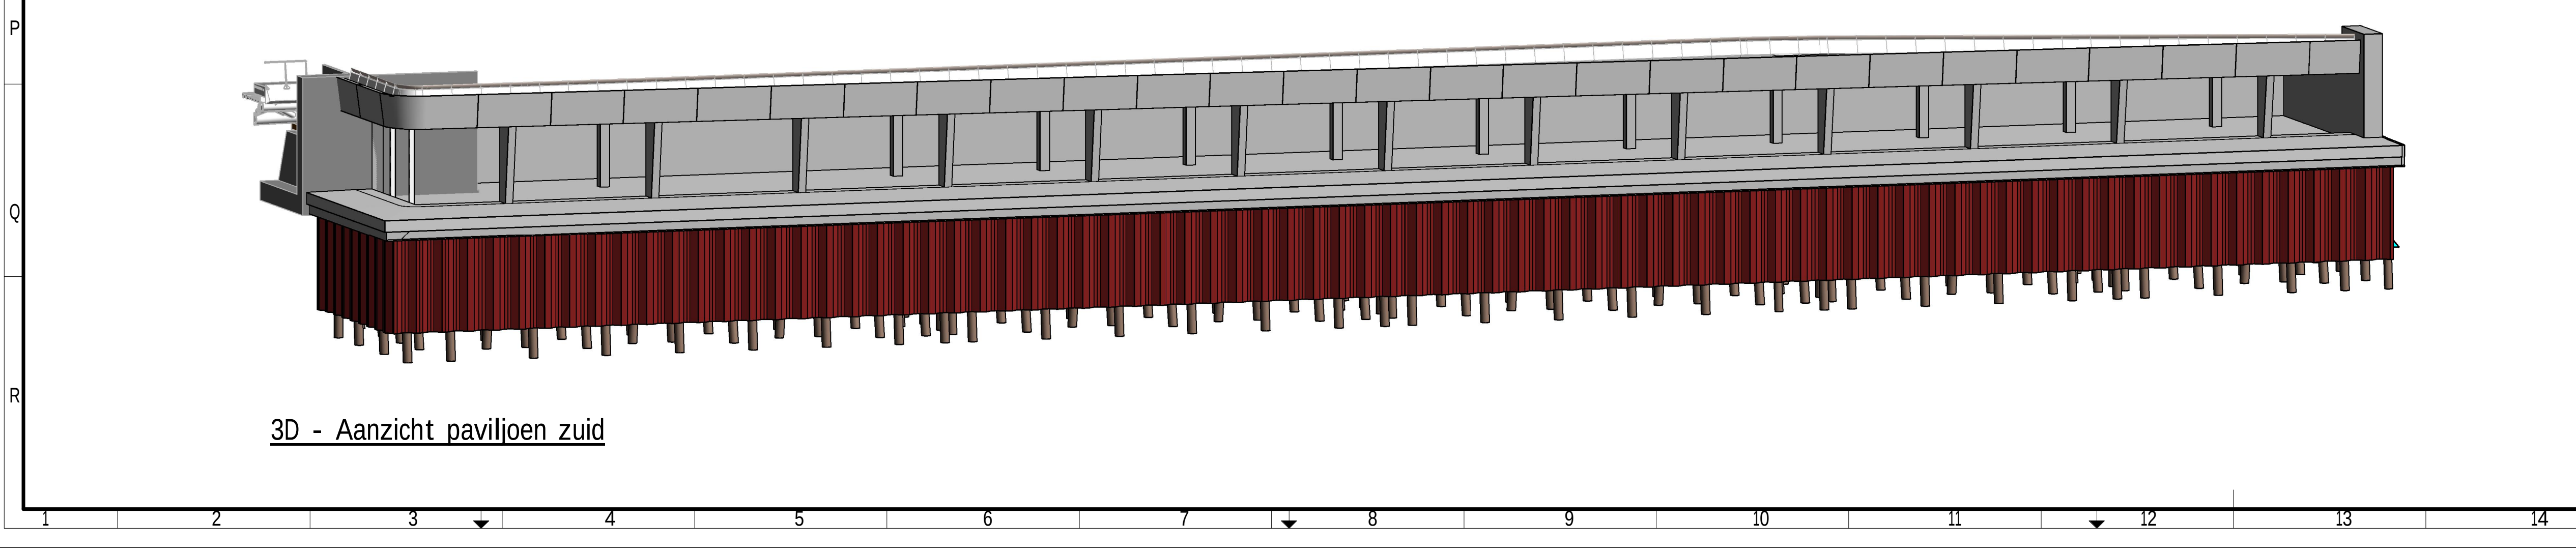
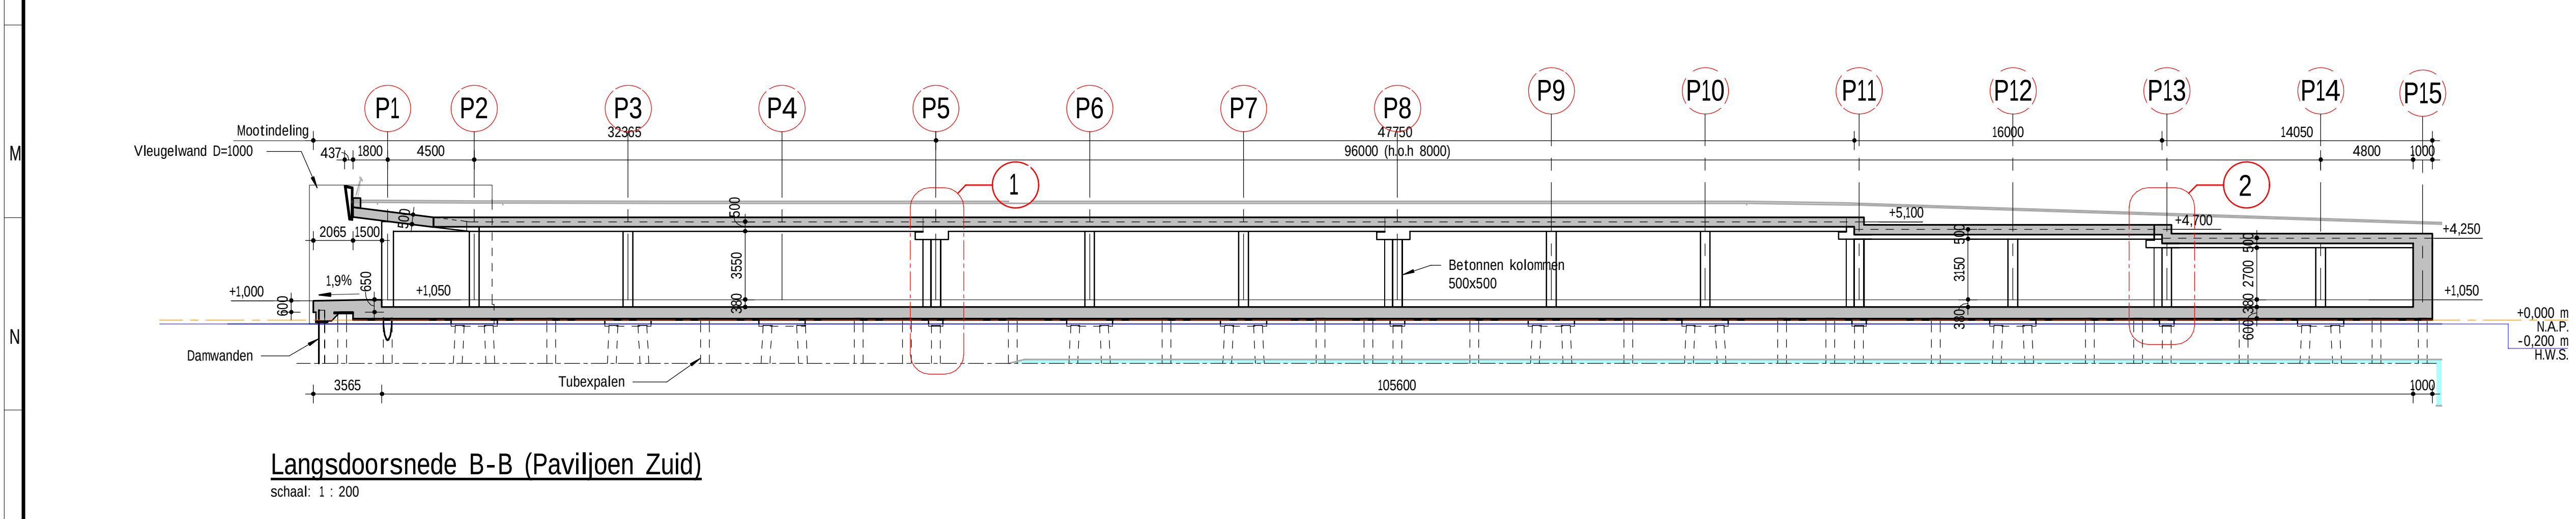
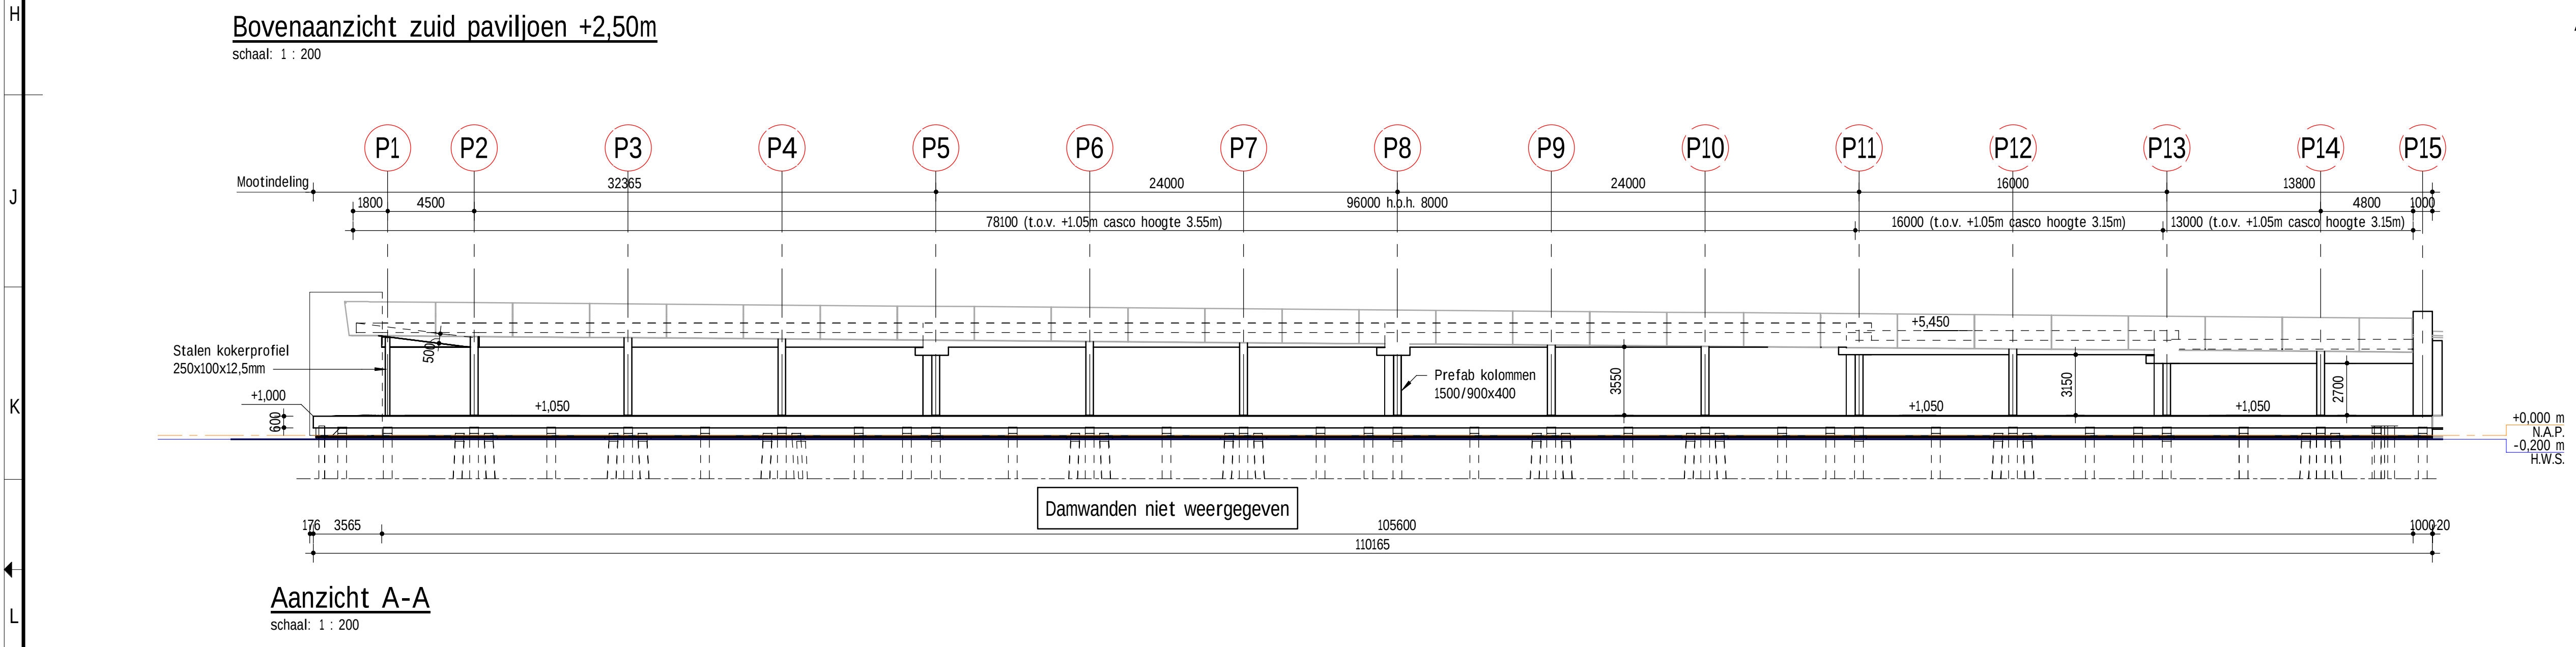
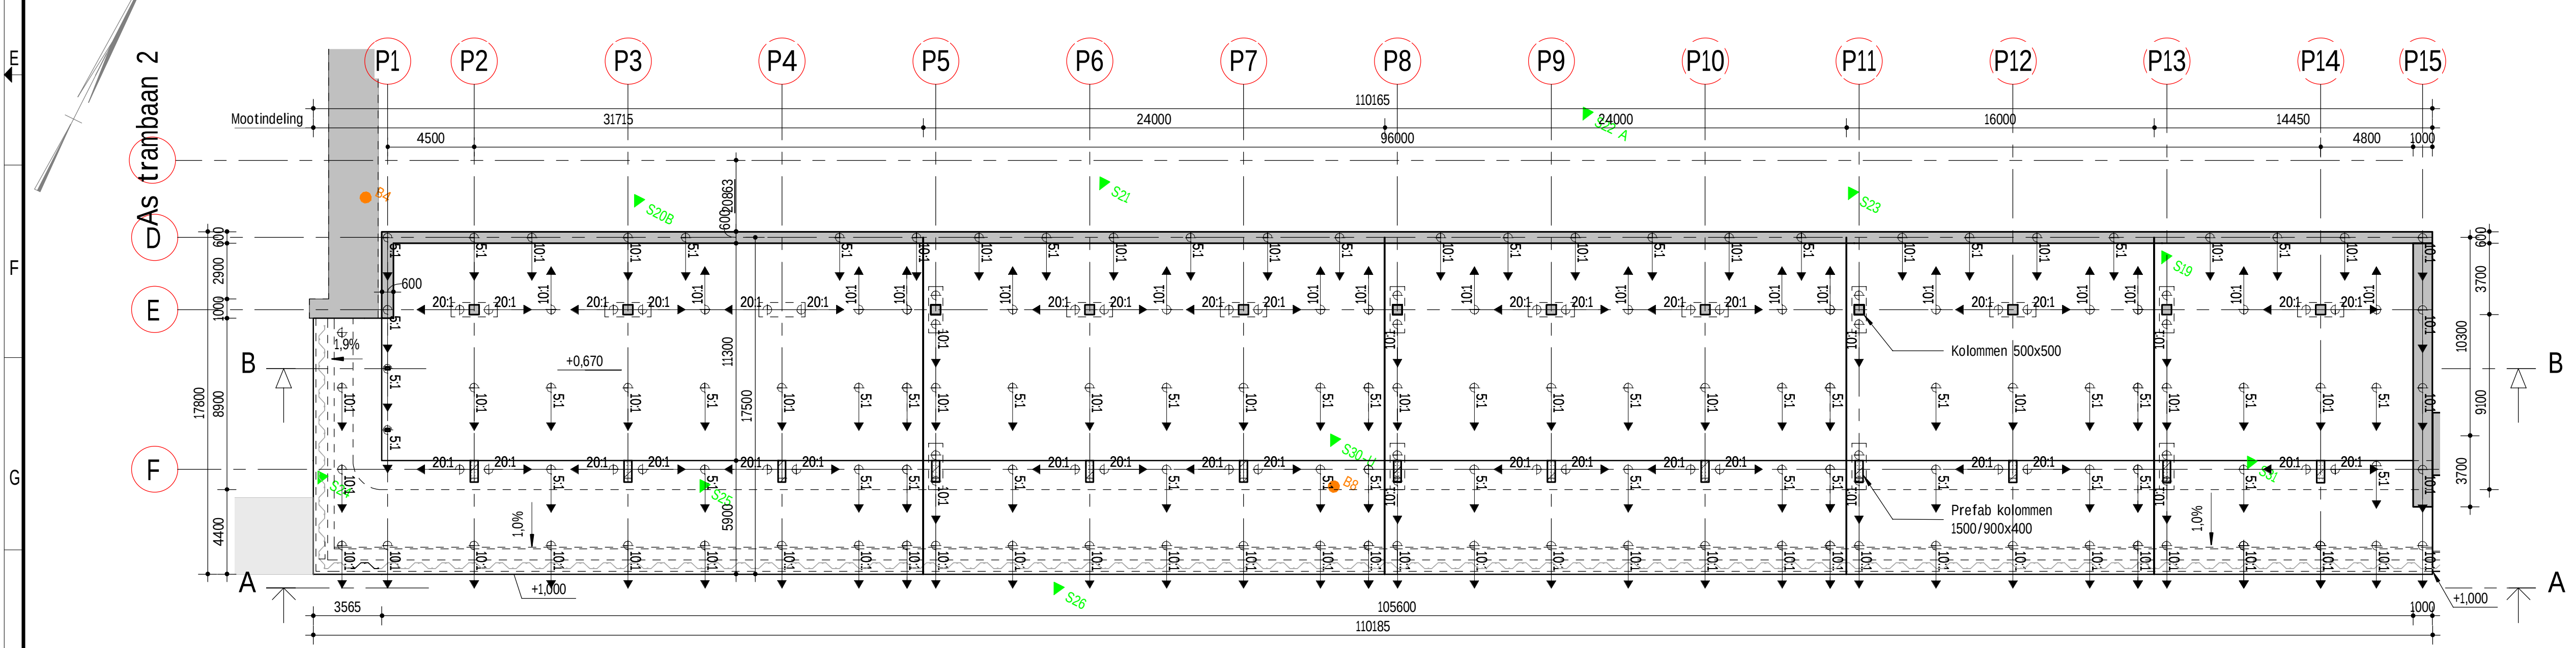


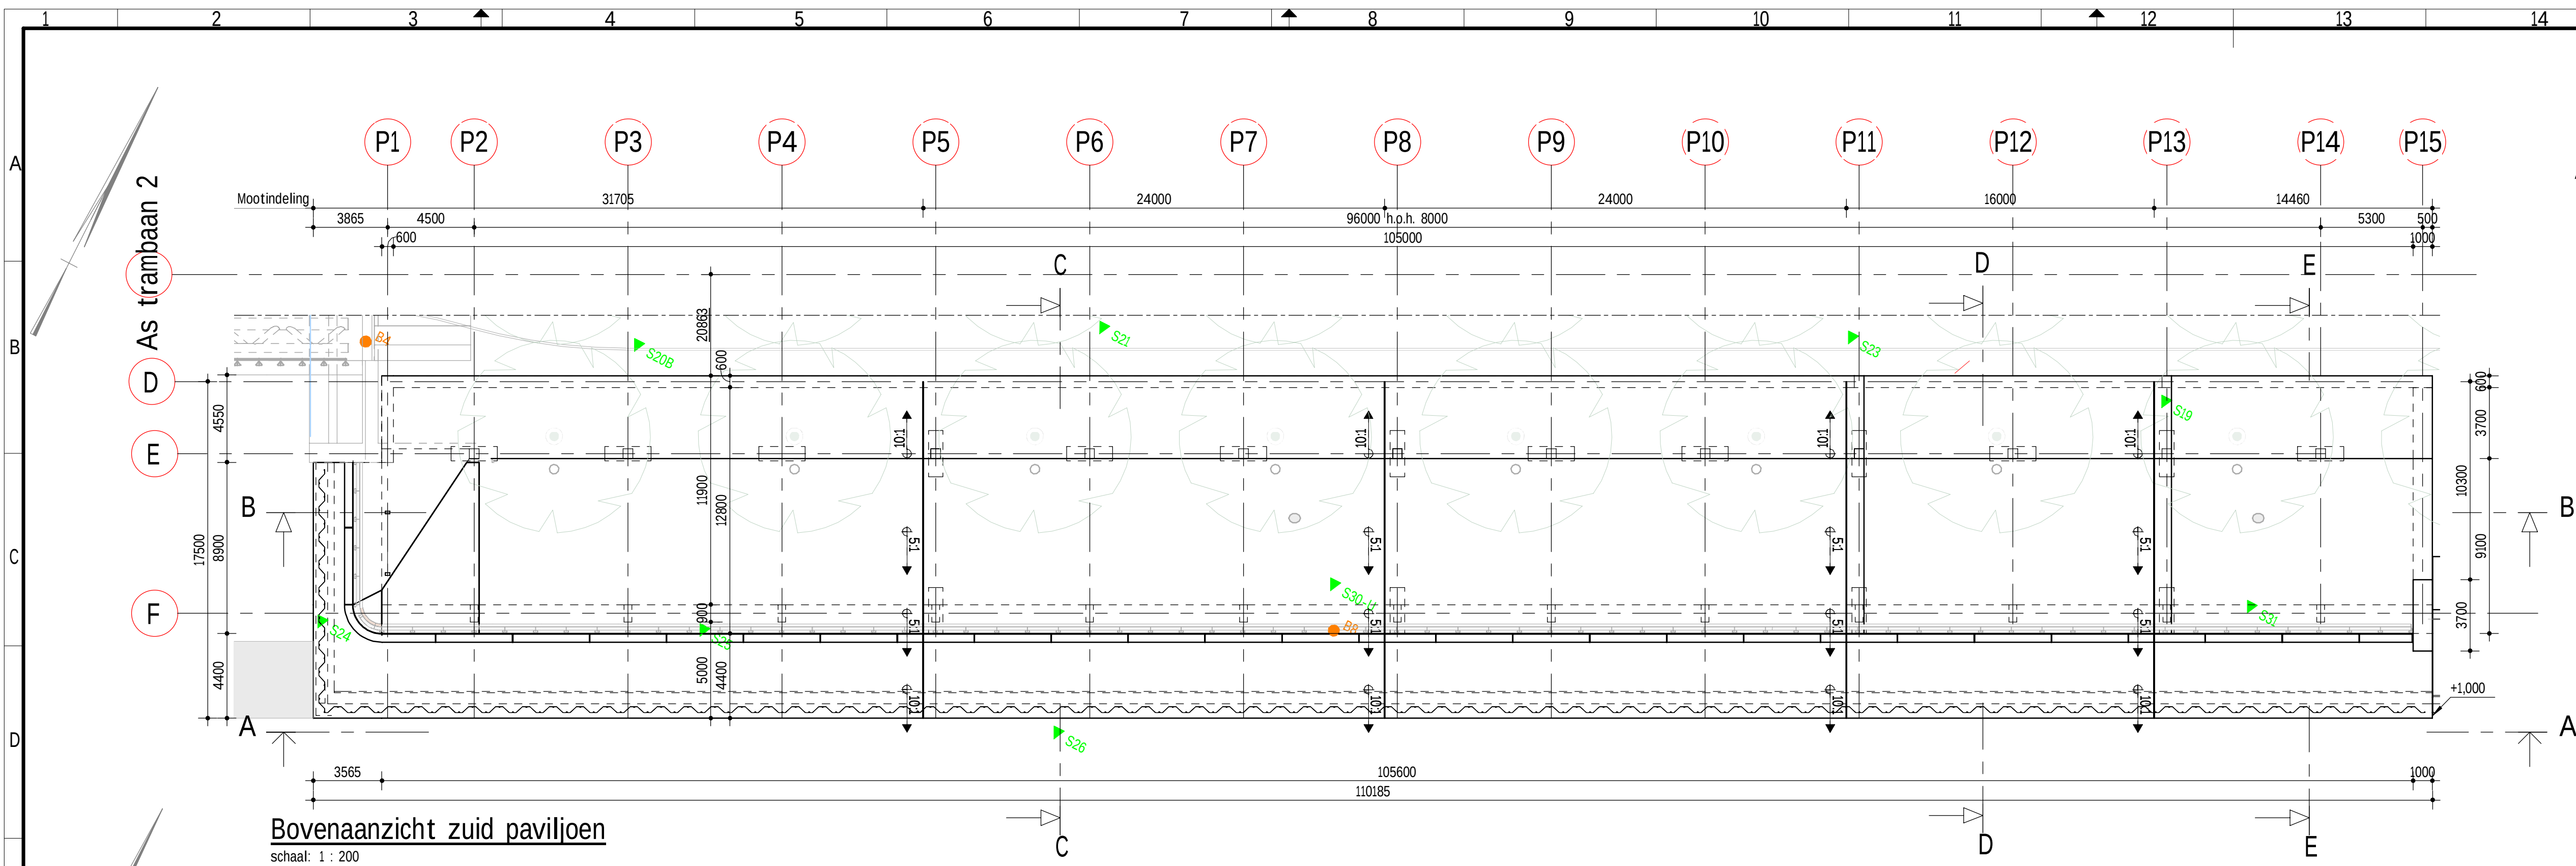

- Bijlages/xref**
- Referentie model voor de paviljoens: 19106_GAL_MAIN_P8.rvt
 - 2D maatschets: RD Public space design P&P_plan 2D.dwg
 - Sonderingen op basis grondonderzoek Fugro brug: 365998-W503-21-27-01
 - 2000/paviljoens liburg fase 2
 - Document Nr.: 9019-0051-001, Versie: 1.0
- Opmerkingen**
- Hoogtematen in M t.o.v. N.A.P.
 - Maten in mm, tenzij anders aangegeven
 - Hoeken in graden, 360 gradenstelsel
 - x/y coördinaten in M, t.o.v. RD-stelsel
 - Tubespalen Ø457/670 PPN - 27.50m tov NAP
 - Damwanden A212-700 S240GP PPN - 5.00m tov NAP
 - Beton kwaliteit C35/45
 - Werkvloer 70mm
- Bijbehorende tekeningen/modellen**
- 365998-W503-22-01-10-A: Parkeerrit
 - 365998-W503-22-01-11-A: Folie constructie
 - 365998-W503-22-01-20-A: Paviljoen Zuid
 - 365998-W503-22-01-30-A: Paviljoen Noord
 - 365998-W503-22-01-40-A: Grondkering Markerskade

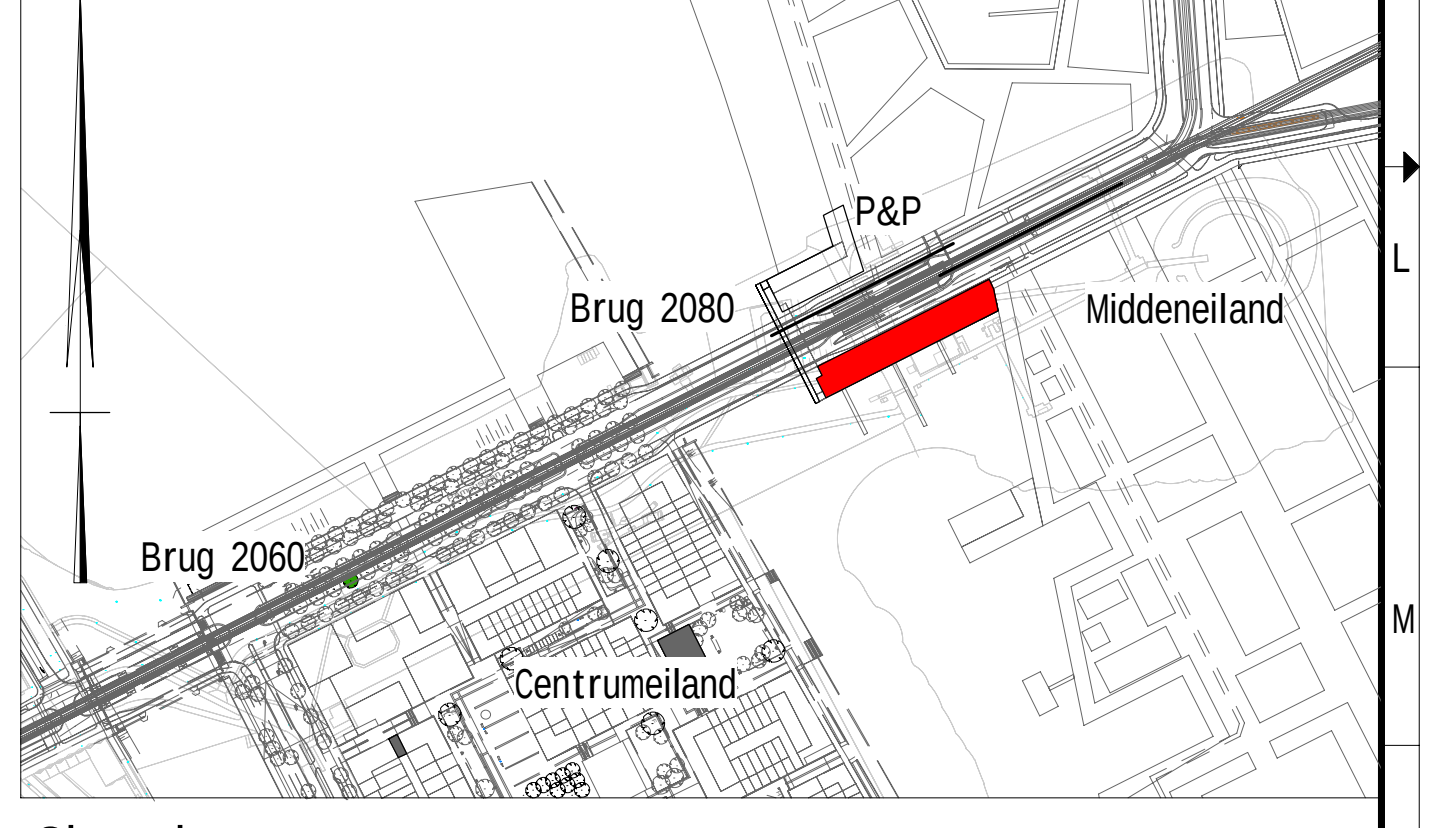

Legenda

	Gewapend beton		Werkvloerbeton
	Prefab beton		Zand
	Theoretische profiel waterkering		B1
			S1
			Boringen/sonderingen

A	Definitief	25-10-2019	PHO	HDE	TIR
Rev	Omschrijving	Datum rev	Get	Get	Auc
Gemeente Amsterdam					
Parkeergarage inrit & Paviljoen					
Paviljoen Zuid					
Bovenaanzicht, zijaanzicht en doorsneden					
Projectnummer	Tekeningnummer	Versie	Datum van uitgave	Omschrijving	Contractnummer
365998	365998-W503-22-01-20	A	25/10/19	Voorontwerp	
Werk	1	1	1:200	De Bilt	PHO
					HDE
					TER

www.sweco.nl
© Sweco Nederland B.V. Alle rechten voorbehouden

SWECO