



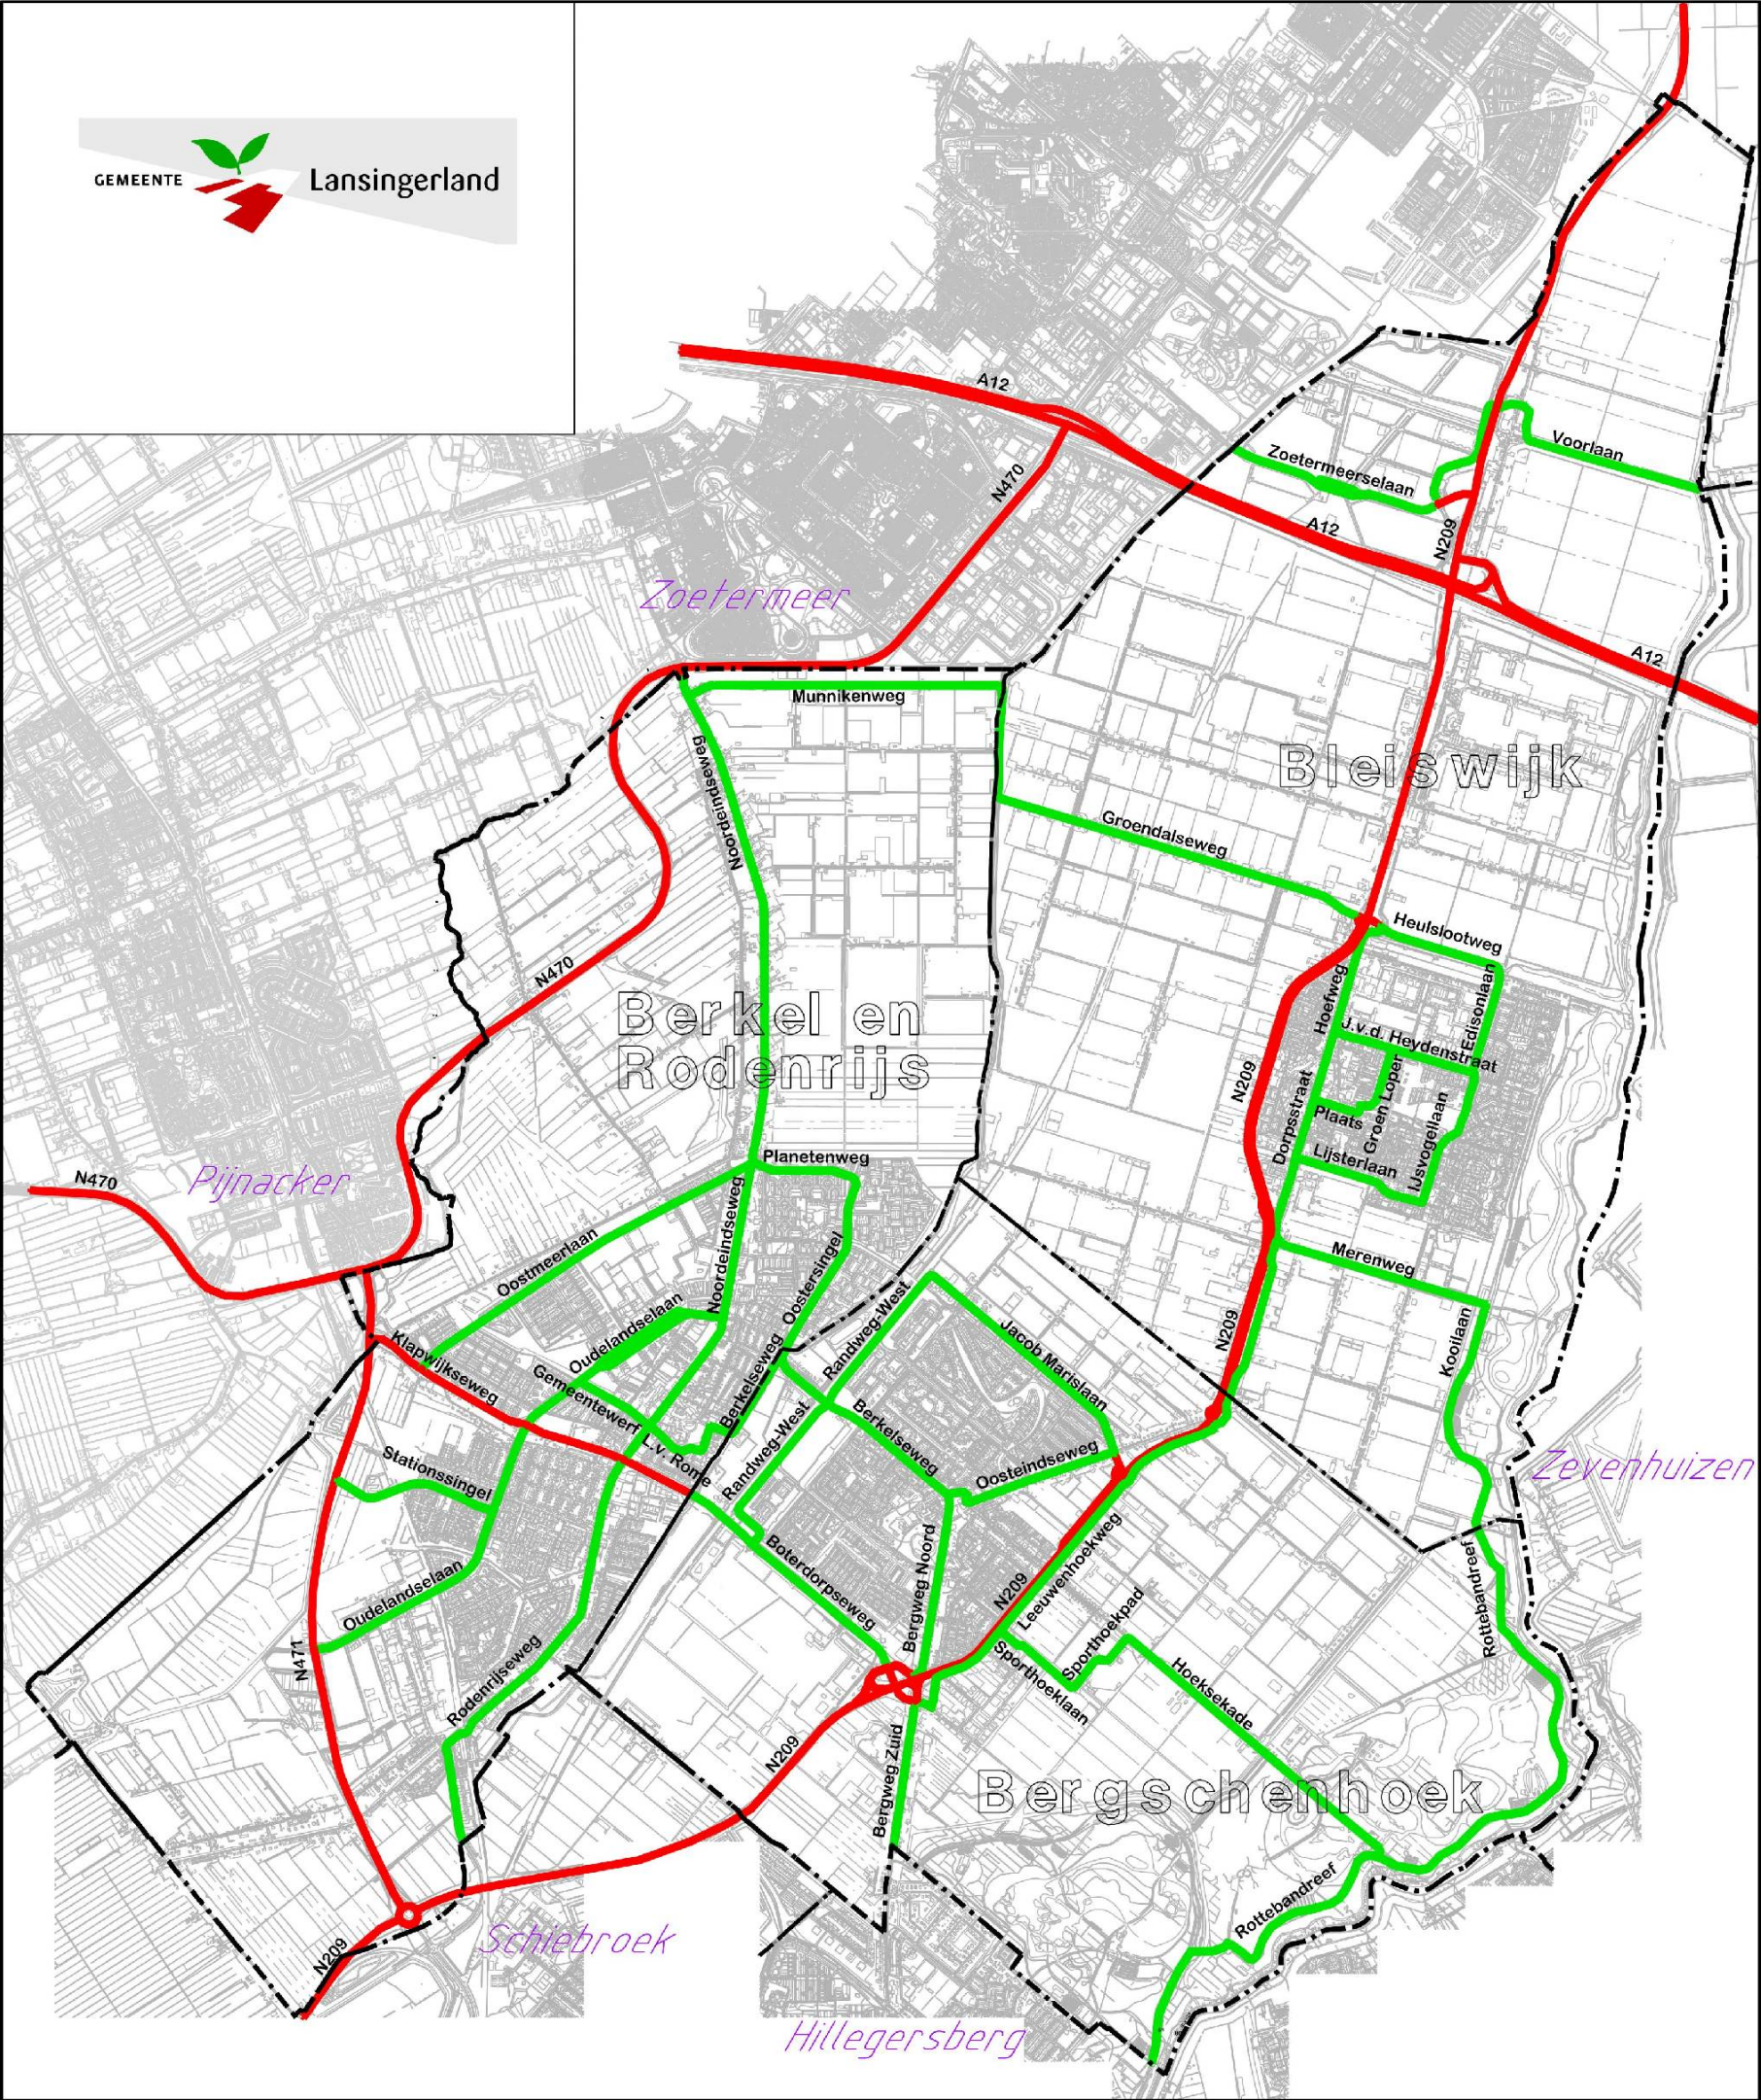

LEGENDA	
	Eigendom Provincie Zuid-Holland of Rijkswaterstaat
	Eigendom Gemeente Lansingerland - Categorie 1
	Niet gemarkeerde wegen - Categorie 2

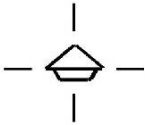

Bijlage 1

Bestek: 2017-06

DATUM	OMSCHRIJVING	WIJZ.	GET.	GEZ.
	AFDELING BEHEER EN ONDERHOUD			
	Bestand: G:\MSV\BO_DGN\141125_KAD-00_Wegencategorieën.dgn			
	Wegencategorieën bij wegwerkzaamheden			
GETEKEND	1: SoM	DATUM	25-11-2014	SCHAAL: 1:36.000 (A3)