


PROFIEL MET STEUNBERM  
SCHAAL 1:100



PROFIEL MET STEUNBERM MET ONTGRAVING  
SCHAAL 1:100

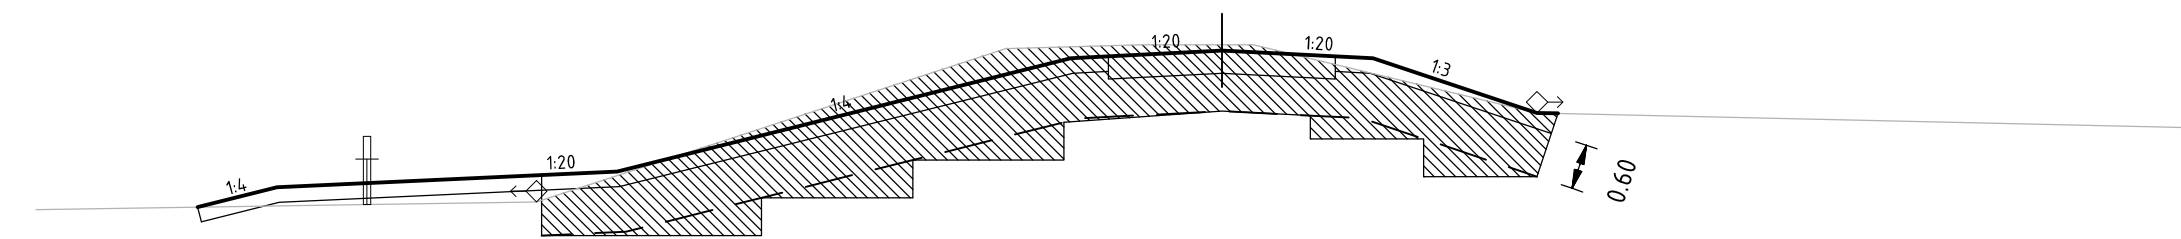

Ontgraven

Aanvullen met klei EBC 2


Aanvullen met vrijgekomen leem

Leeflaag (vrijgekomen leem met zode)

Puinpad

Nieuw dijprofiel

Bestaand profiel

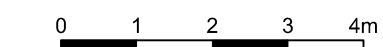

|    |            |            |      |
|----|------------|------------|------|
| D0 | 17-07-2013 | DEFINITIEF | I.B. |
| NR | DATUM      | WIJZIGING  | GET. |

|            |        |
|------------|--------|
| TEKENAAR   | SCHAAL |
| I. Brouwer | 1:100  |

PROJECTLEIDER  
P.J. Bart

FORMAAT  
297x841

BLAD IN BLADEN  
2 IN 3

TEKENINGNUMMER  
250712-DP-3-302

**ORANJEWOUD OOSTERHOUT**  
 postbus 40  
 4900 AA Oosterhout  
  
**HEERENVEEN  
 DEVENTER  
 ALMERE  
 CAPELLE A/D IJSSEL  
 OOSTERHOUT**

Beneluxweg 7  
 tel. (0162) 487000  
 fax (0162) 451144


  
**oranjewoud**



**Oranjewoud**  
Member of Antea Group