


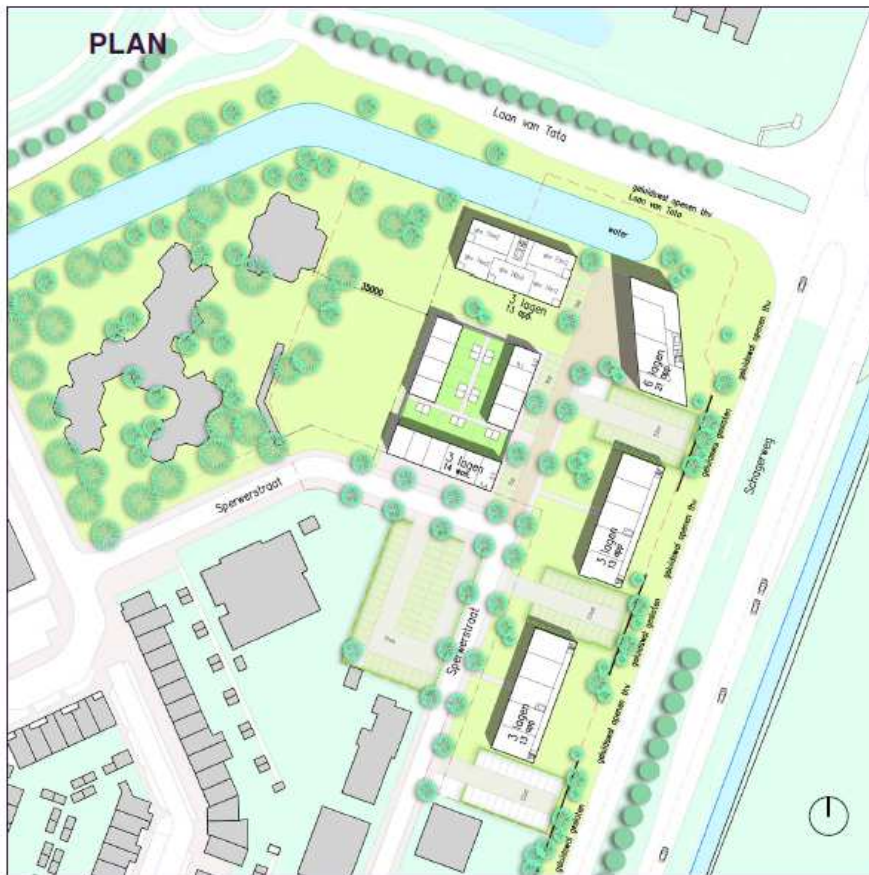

14 rijwoningen	24 parkeerplaatsen (1,7)
56 appartementen	84 parkeerplaatsen (1,5)
8 kleine woningen	3 parkeerplaatsen (0,3)

totaal:	
78 woningen	111 parkeerplaatsen
overig	ca. 25 parkeerplaatsen

totaal plangebied	ca. 138 parkeerplaatsen
--------------------------	-------------------------

Situatie

Schaal 1:1000 (A3)

