


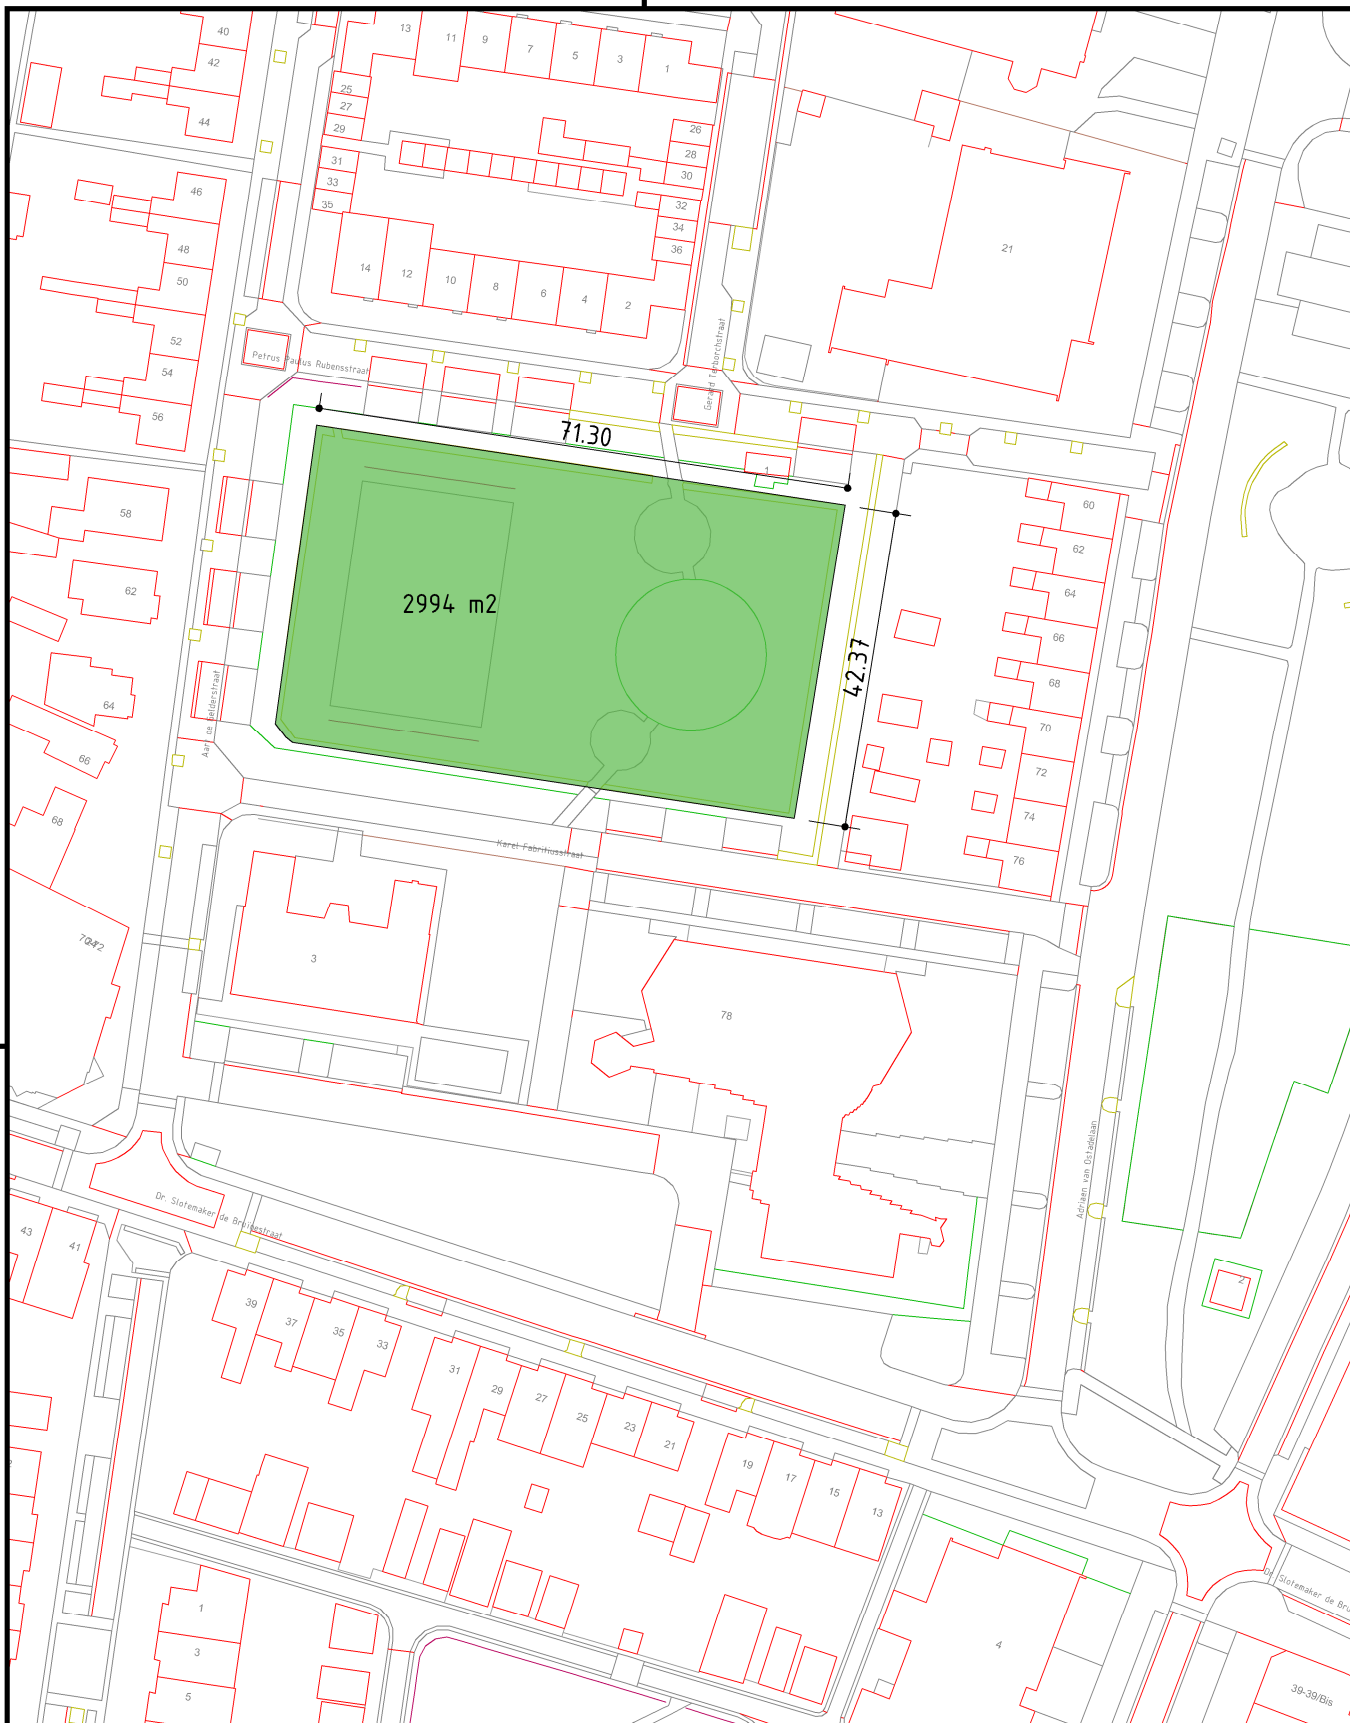

- AFDELING WIJK- & STADSBEHEER
- INGENIEURSBUREAU

IKC Franse gat Buitenruimte

TEKENINGNR. : 1
BLADNUMMER
FORMAAT : A4
SCHAAL : 1:10000

GETEKEND : ReDij
D.D. : 25-06-2020
GECONTROLEERD : AsZwa
D.D. : 25-06-2020

Raadhuisplein 1
Postbus 1100
3900 BC VEENENDAAL
Telefoon: 0318-538538