




— vloer  
— vloer wand, erand  
— vloer wand, Maxima P&L 2010  
— vloer wand, club  
— vloer wand, terras frame

wijziging A:	zie wijzigingslijst en bouwdeel DEFG casco toegevoegd
wijziging B:	wijz. casco onderlegger
wijziging C:	
wijziging D:	
wijziging E:	
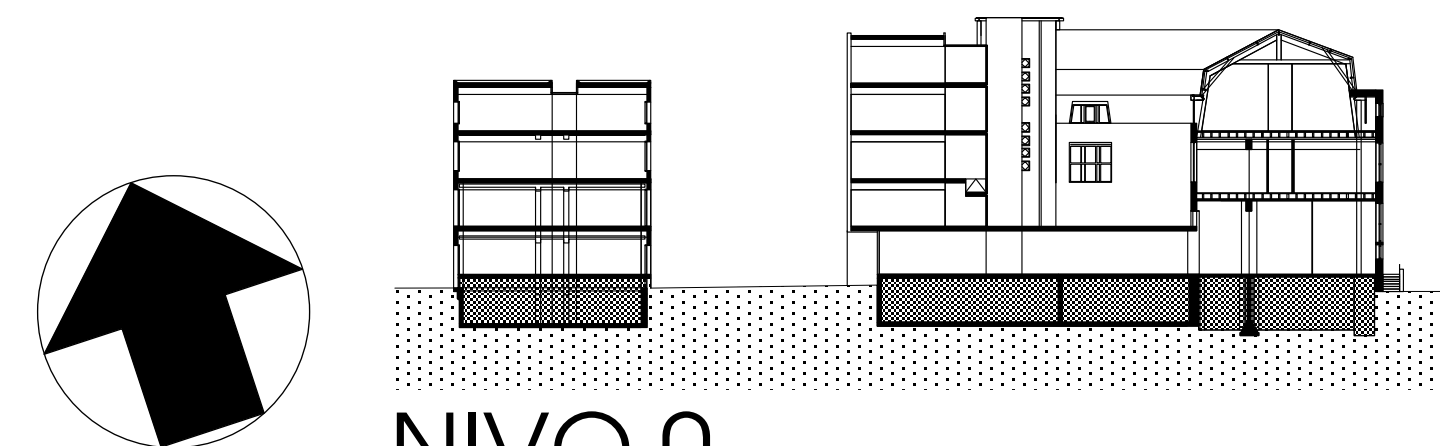

## NIVO 0

Architect gebouwtwikkeling: **max van aerschoot architect**  
 Gebruikte onderlegger: Saarberg Van der Scheer & Partners: 1102-WT13K0 d.d. 28.3.2013

Opdrachtgever: **Gemeente Haarlem**

Project: **Interieur Zijlpoort**

Fase: **Bouwvoorbereiding**

Onderdeel: **Interieurinpassing - souterrain - niveau 0 -**

Datum: **04.10.2012**

Werknnummer **D370-4**      Tekeningnummer **D370\_4z-B\_02001**      Formaat **A0**      Schaal **1:100**

Wijziging: A 28.01.2013      Wijziging:      Wijziging:

Wijziging: B 15.04.2013      Wijziging:      Wijziging: