


- Renvooi vloerbedekking**
- tapijttegels Desso
 - tapijttegels Desso
 - marmoleum
 - gietvloer
 - keramische tegels
 - gietvloer keuken
 - casco vloerafwerking
 - schoenloopmat

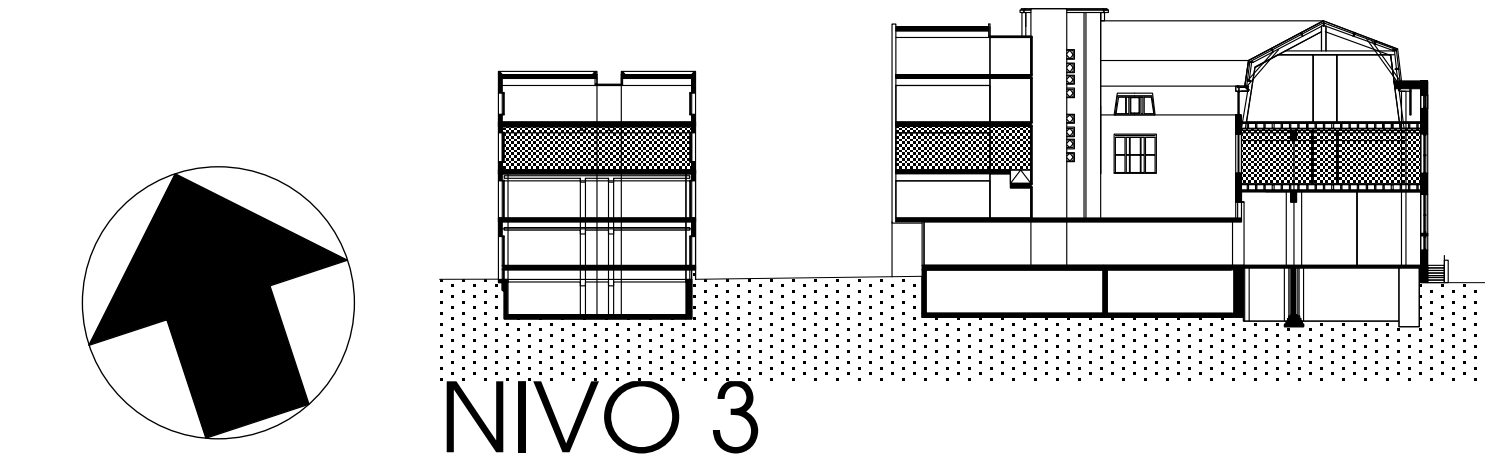

NIVO 3

Architect gebouwtwijfeling: **max van aerschot architect**
 Gebruikte onderlegger: Saarberg Van der Scheer & Partners: 1102-WT1303 d.d. 28.03.2013

Opdrachtgever: **Gemeente Haarlem**

Project: **Interieur Zijlpoort**

Fase: **Bouwvoorbereiding**

Onderdeel: **interieurinpassing - 2e verdieping - niveau 3- Vloerbedekking**

Datum: **04.10.2012**

Werknummer D370-4	Tekeningnummer D370_4z-B_0203-1-vb	Formaat A0	Schaal 1:100
-----------------------------	--	----------------------	------------------------

Wijziging: A 28.01.2013	Wijziging: C 27.06.2013	Wijziging:
Wijziging: B 15.04.2013	Wijziging:	Wijziging: