zie deelplattegrond vak 1: OCC_UO_BWK_TEK_100.1

zie deelplattegrond vak 2: OCC_UO_BWK_TEK_100.2

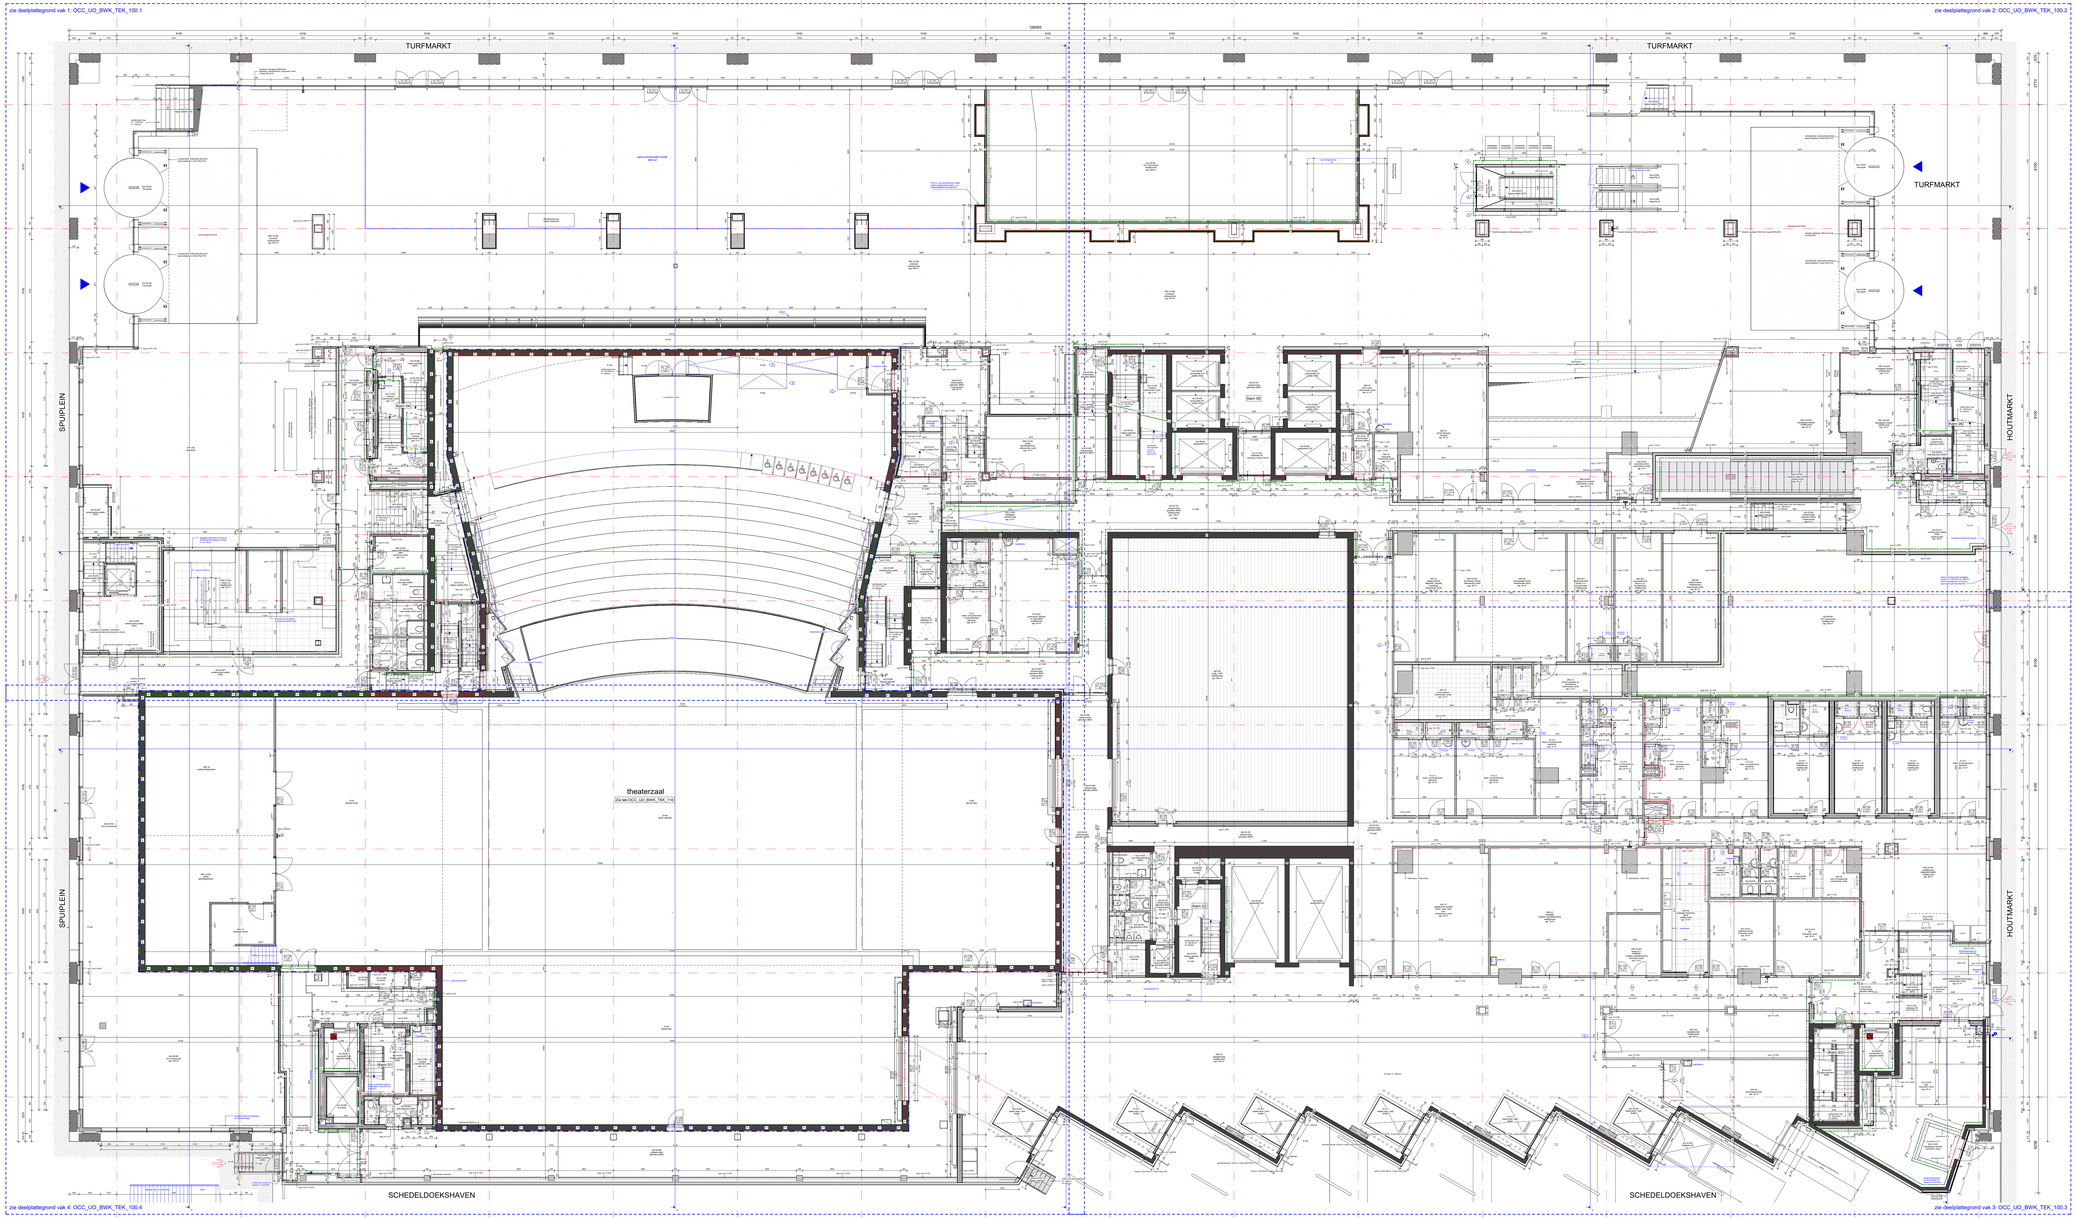

zie deelplattegrond vak 4: OCC_UO_BWK_TEK_100.4

zie deelplattegrond vak 3: OCC_UO_BWK_TEK_100.3

RENVOOI TYPICALS (MATERIEEL)

RENVOOI SYMBOLEN / AFKORTINGEN

RENVOOI BRANDWERENDE VOORZIENINGEN

RENVOOI MATERIALEN

vak 1 vak 2 vak 3 vak 4

OVERZICHTSKAART

OPDRACHTGEVER

BOUWCOMBINATIE CADANZ
Boom & van Eijndhoven - Heijmans & Smit Bouw

VOOR UITVOERING

Status: DEFINITIEF | Fase: UO

Onderwijs- en Cultuurcomplex Spuikwartier
Den Haag

Plattegrond begane grond
Totaal
Proj.

Schaal: 1:100
Format: A0L
Datum: 06-05-2019
Gemaakt: MVR
Gecontr.: Author
Goedk.: B.Sta
Tekening: 100B
Uitvoeringsfase: UO-B-02.04

Revisie 1 | 22-04-2019 | Wijz.: MVR/SVB | Gecontr.: Author
Revisie 2 | 29-05-2019 | Wijz.: SVB | Gecontr.: Author
Revisie 3 | 01-07-2019 | Wijz.: SVB | Gecontr.: Author
Revisie 4 | 20-01-2020 | Wijz.: SVB/MVR | Gecontr.: Author
Revisie 5 | 20-04-2020 | Wijz.: SVB | Gecontr.: Author
Revisie 6 | | Wijz.: | Gecontr.:

Ontwerpers:

BOUWCOMBINATIE CADANZ

Tek. nr.: 100

Lay-out: OCC_UO_BWK_TEK_100