



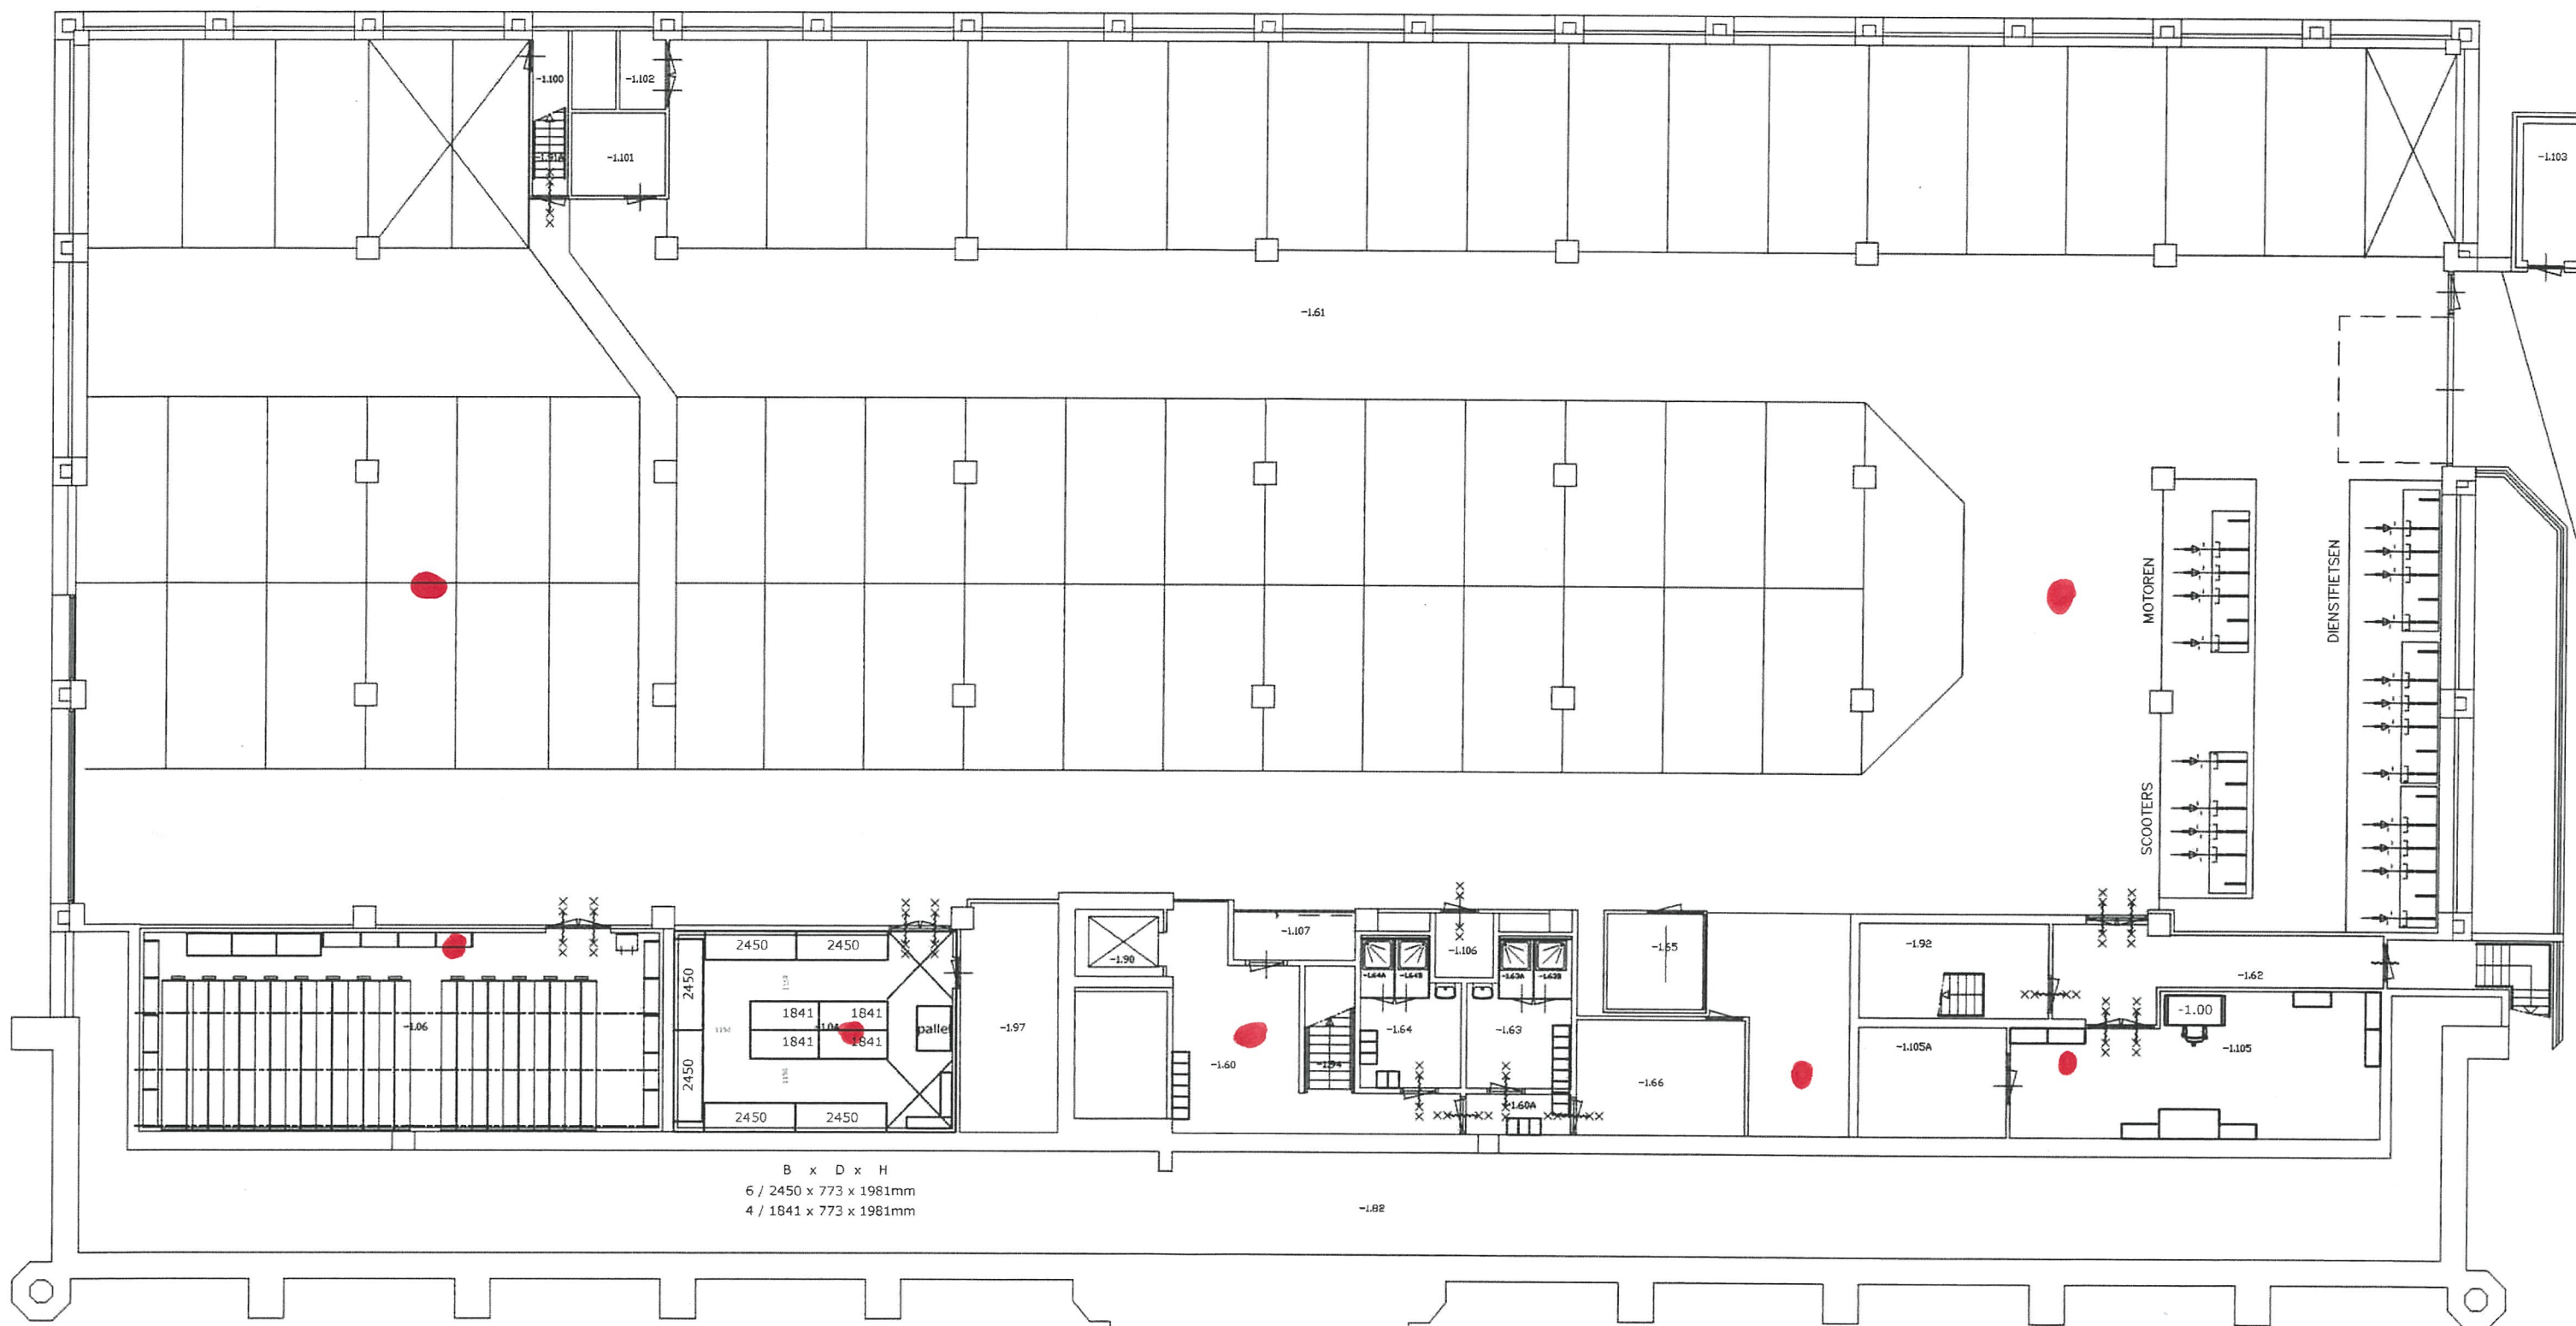


1 JUNI 2015

Kelder Nassaulaan 12

0 10m

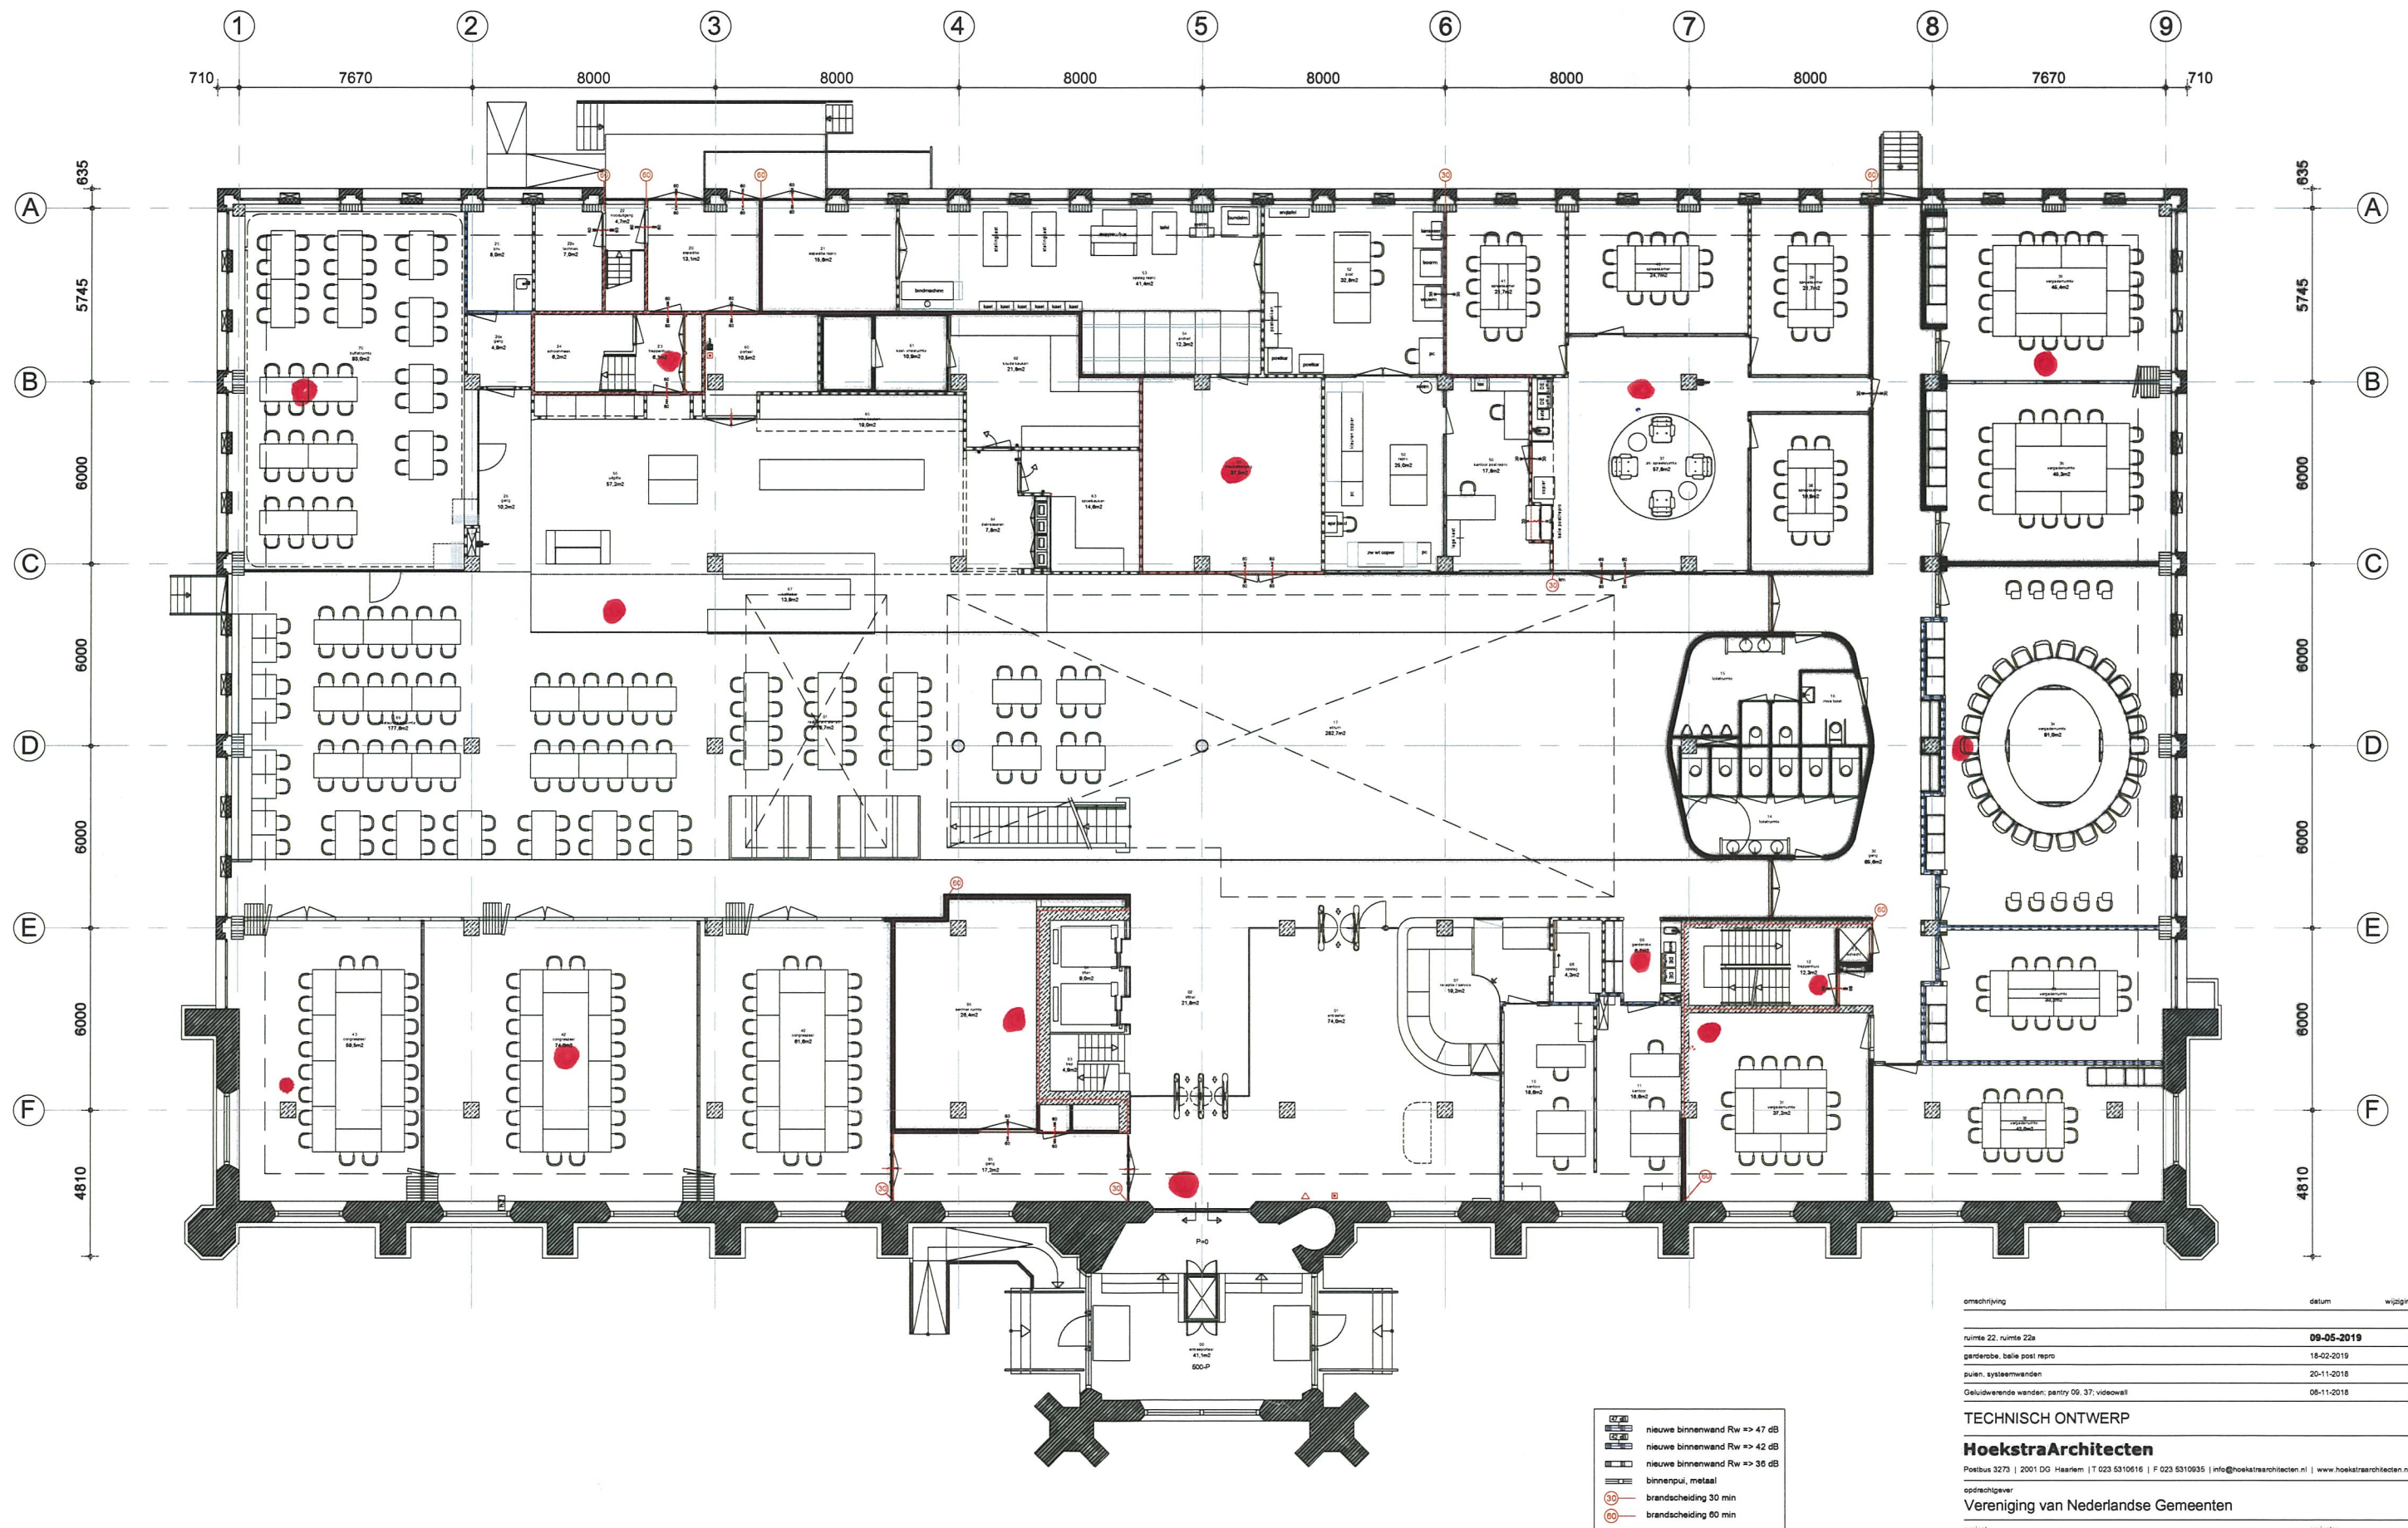

omschrijving	datum	wijziging
ruimte 22, ruimte 22a	09-05-2019	d
garde-robe, balie post repro	18-02-2019	c
puilen, systeemwanden	20-11-2018	b
Geluidwerende wanden; pantry 09, 37; videowall	06-11-2018	a
TECHNISCH ONTWERP		
HoekstraArchitecten		
Postbus 3273 2001 DG Haarlem T 023 5310616 F 023 5310935 info@hoekstraarchitecten.nl www.hoekstraarchitecten.nl		
opdrachtgever:		
Vereniging van Nederlandse Gemeenten		
project:		projectnr.
Herinrichting Begane Grond		1094
Nassaulaan 12, Den Haag		
ontwerp:		tekeningnr.
nieuwe situatie		TO.01.00
begane grond		
formaat	schaal	datum
A1	1:100	06-11-2018
		status

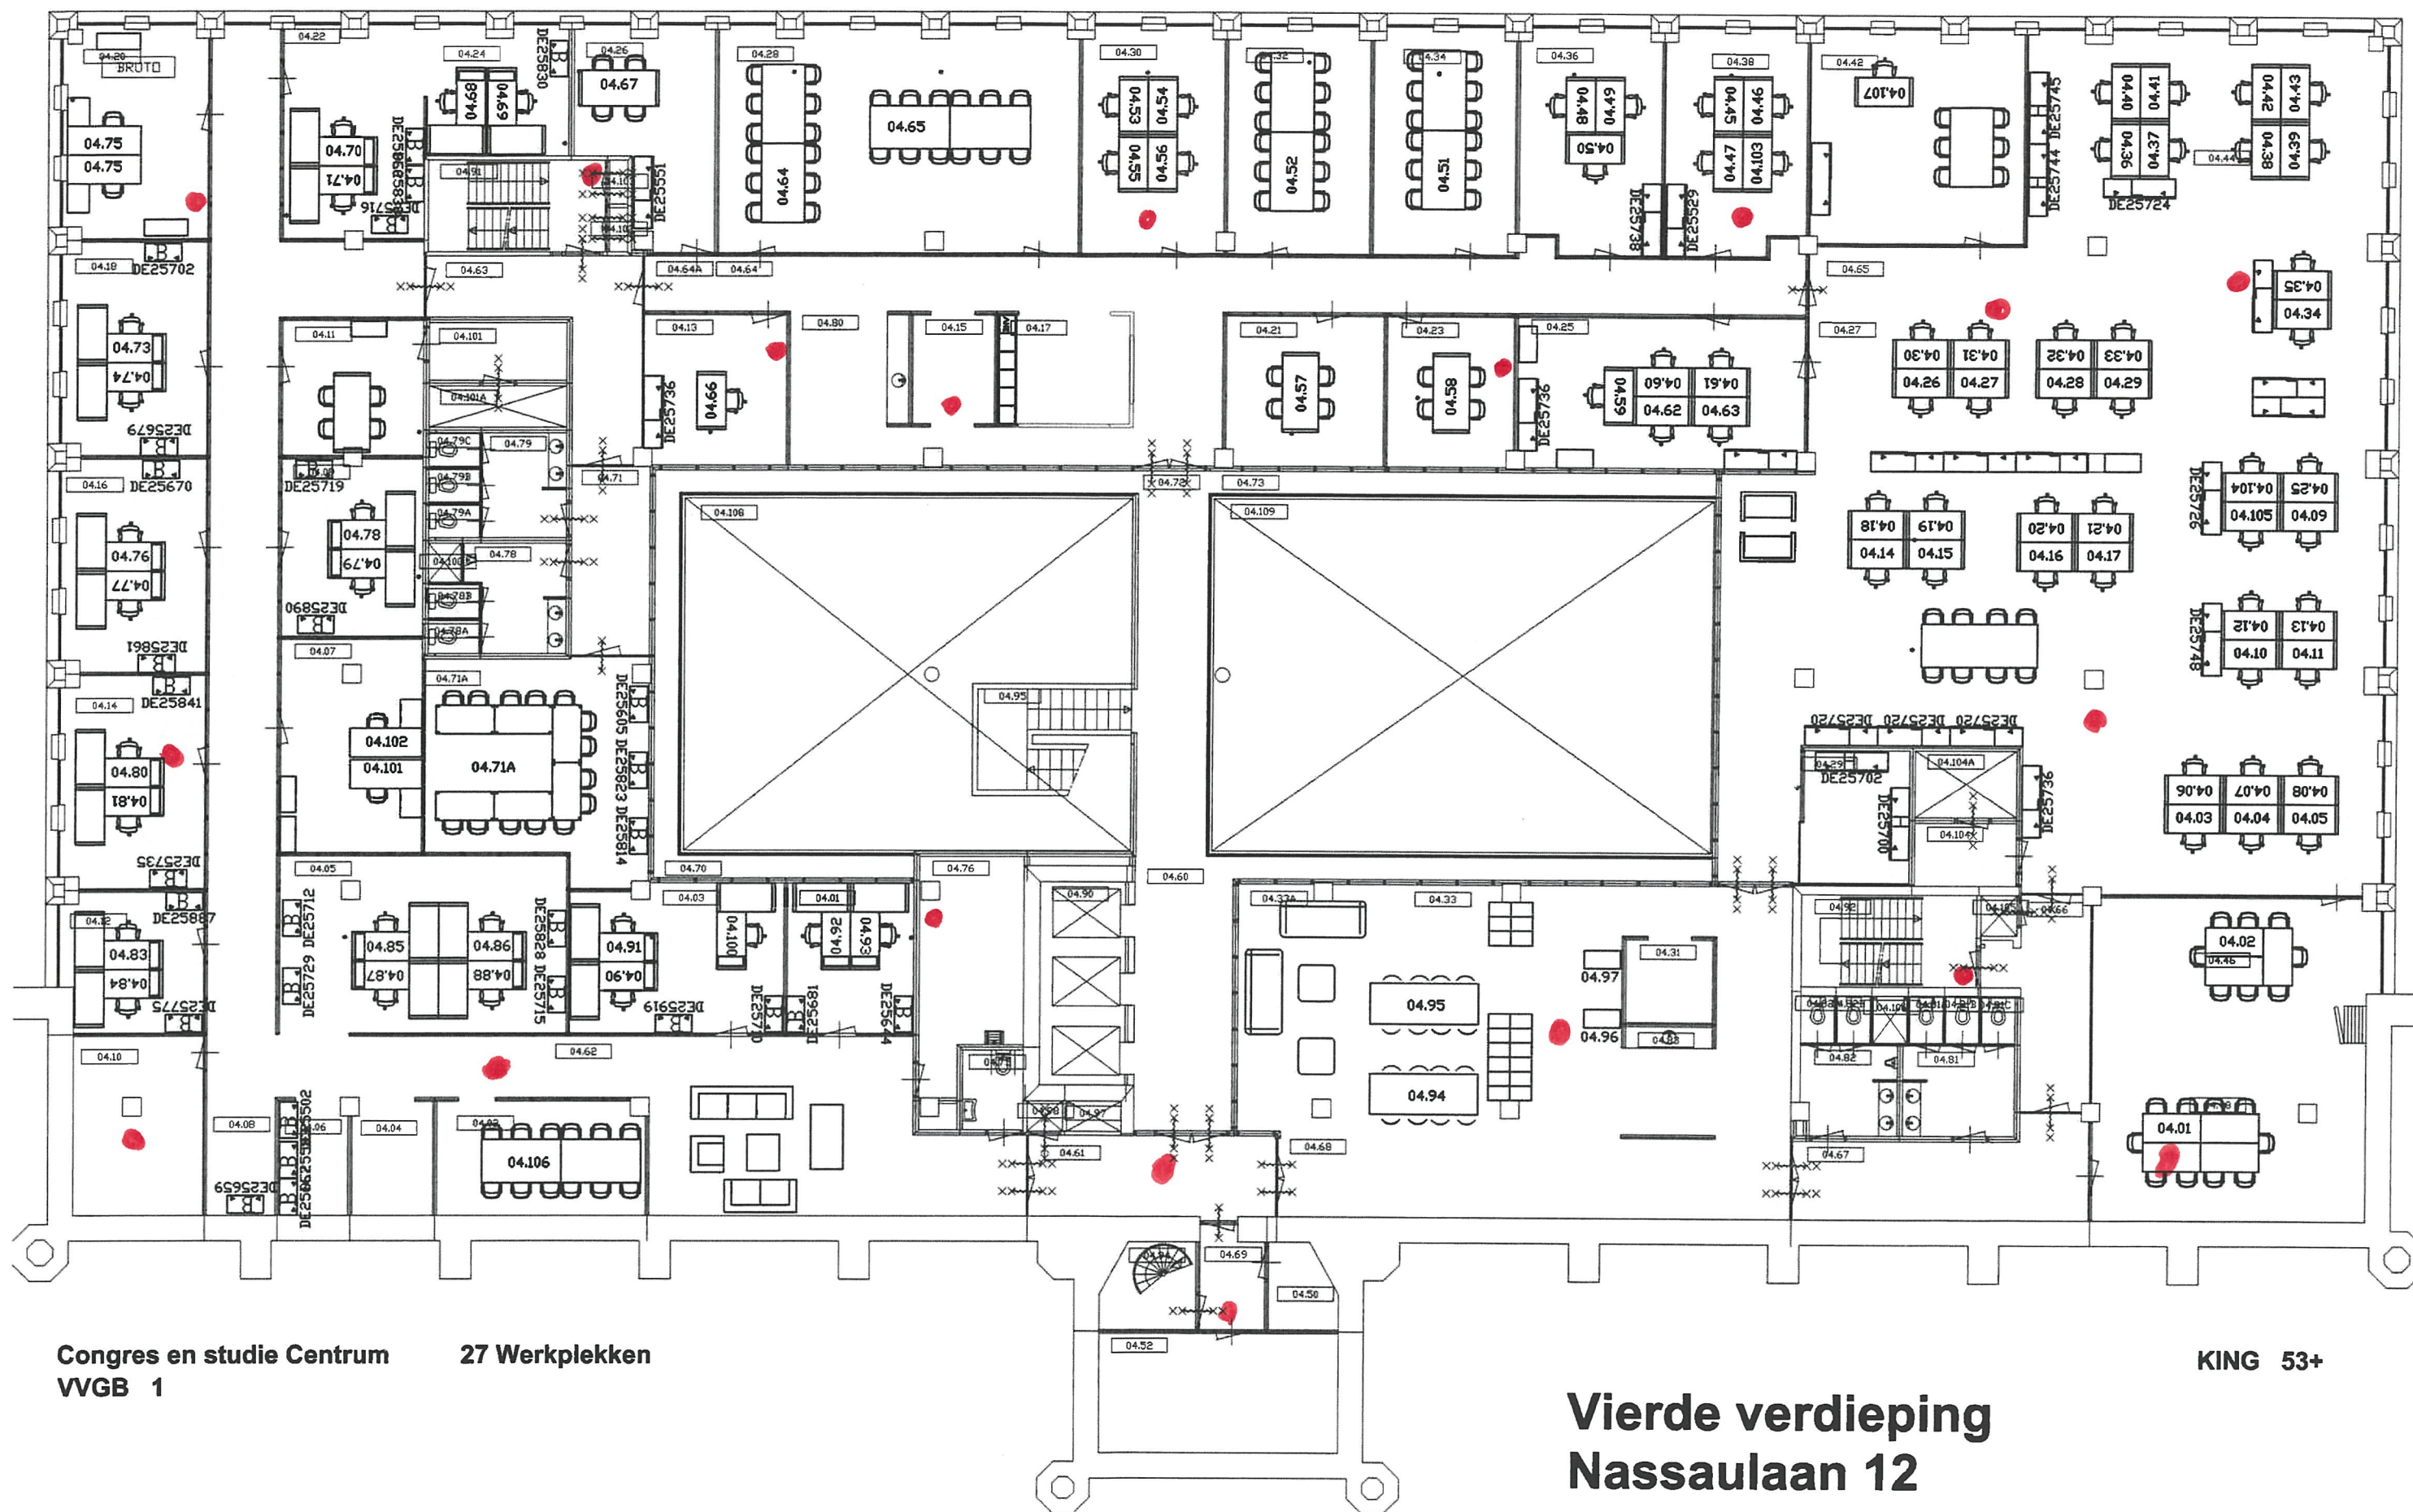

Congres en studie Centrum
VVBG 1


27 Werkplekken

KING 53+

Vierde verdieping
Nassaulaan 12

1 JUNI 2015

0 10m

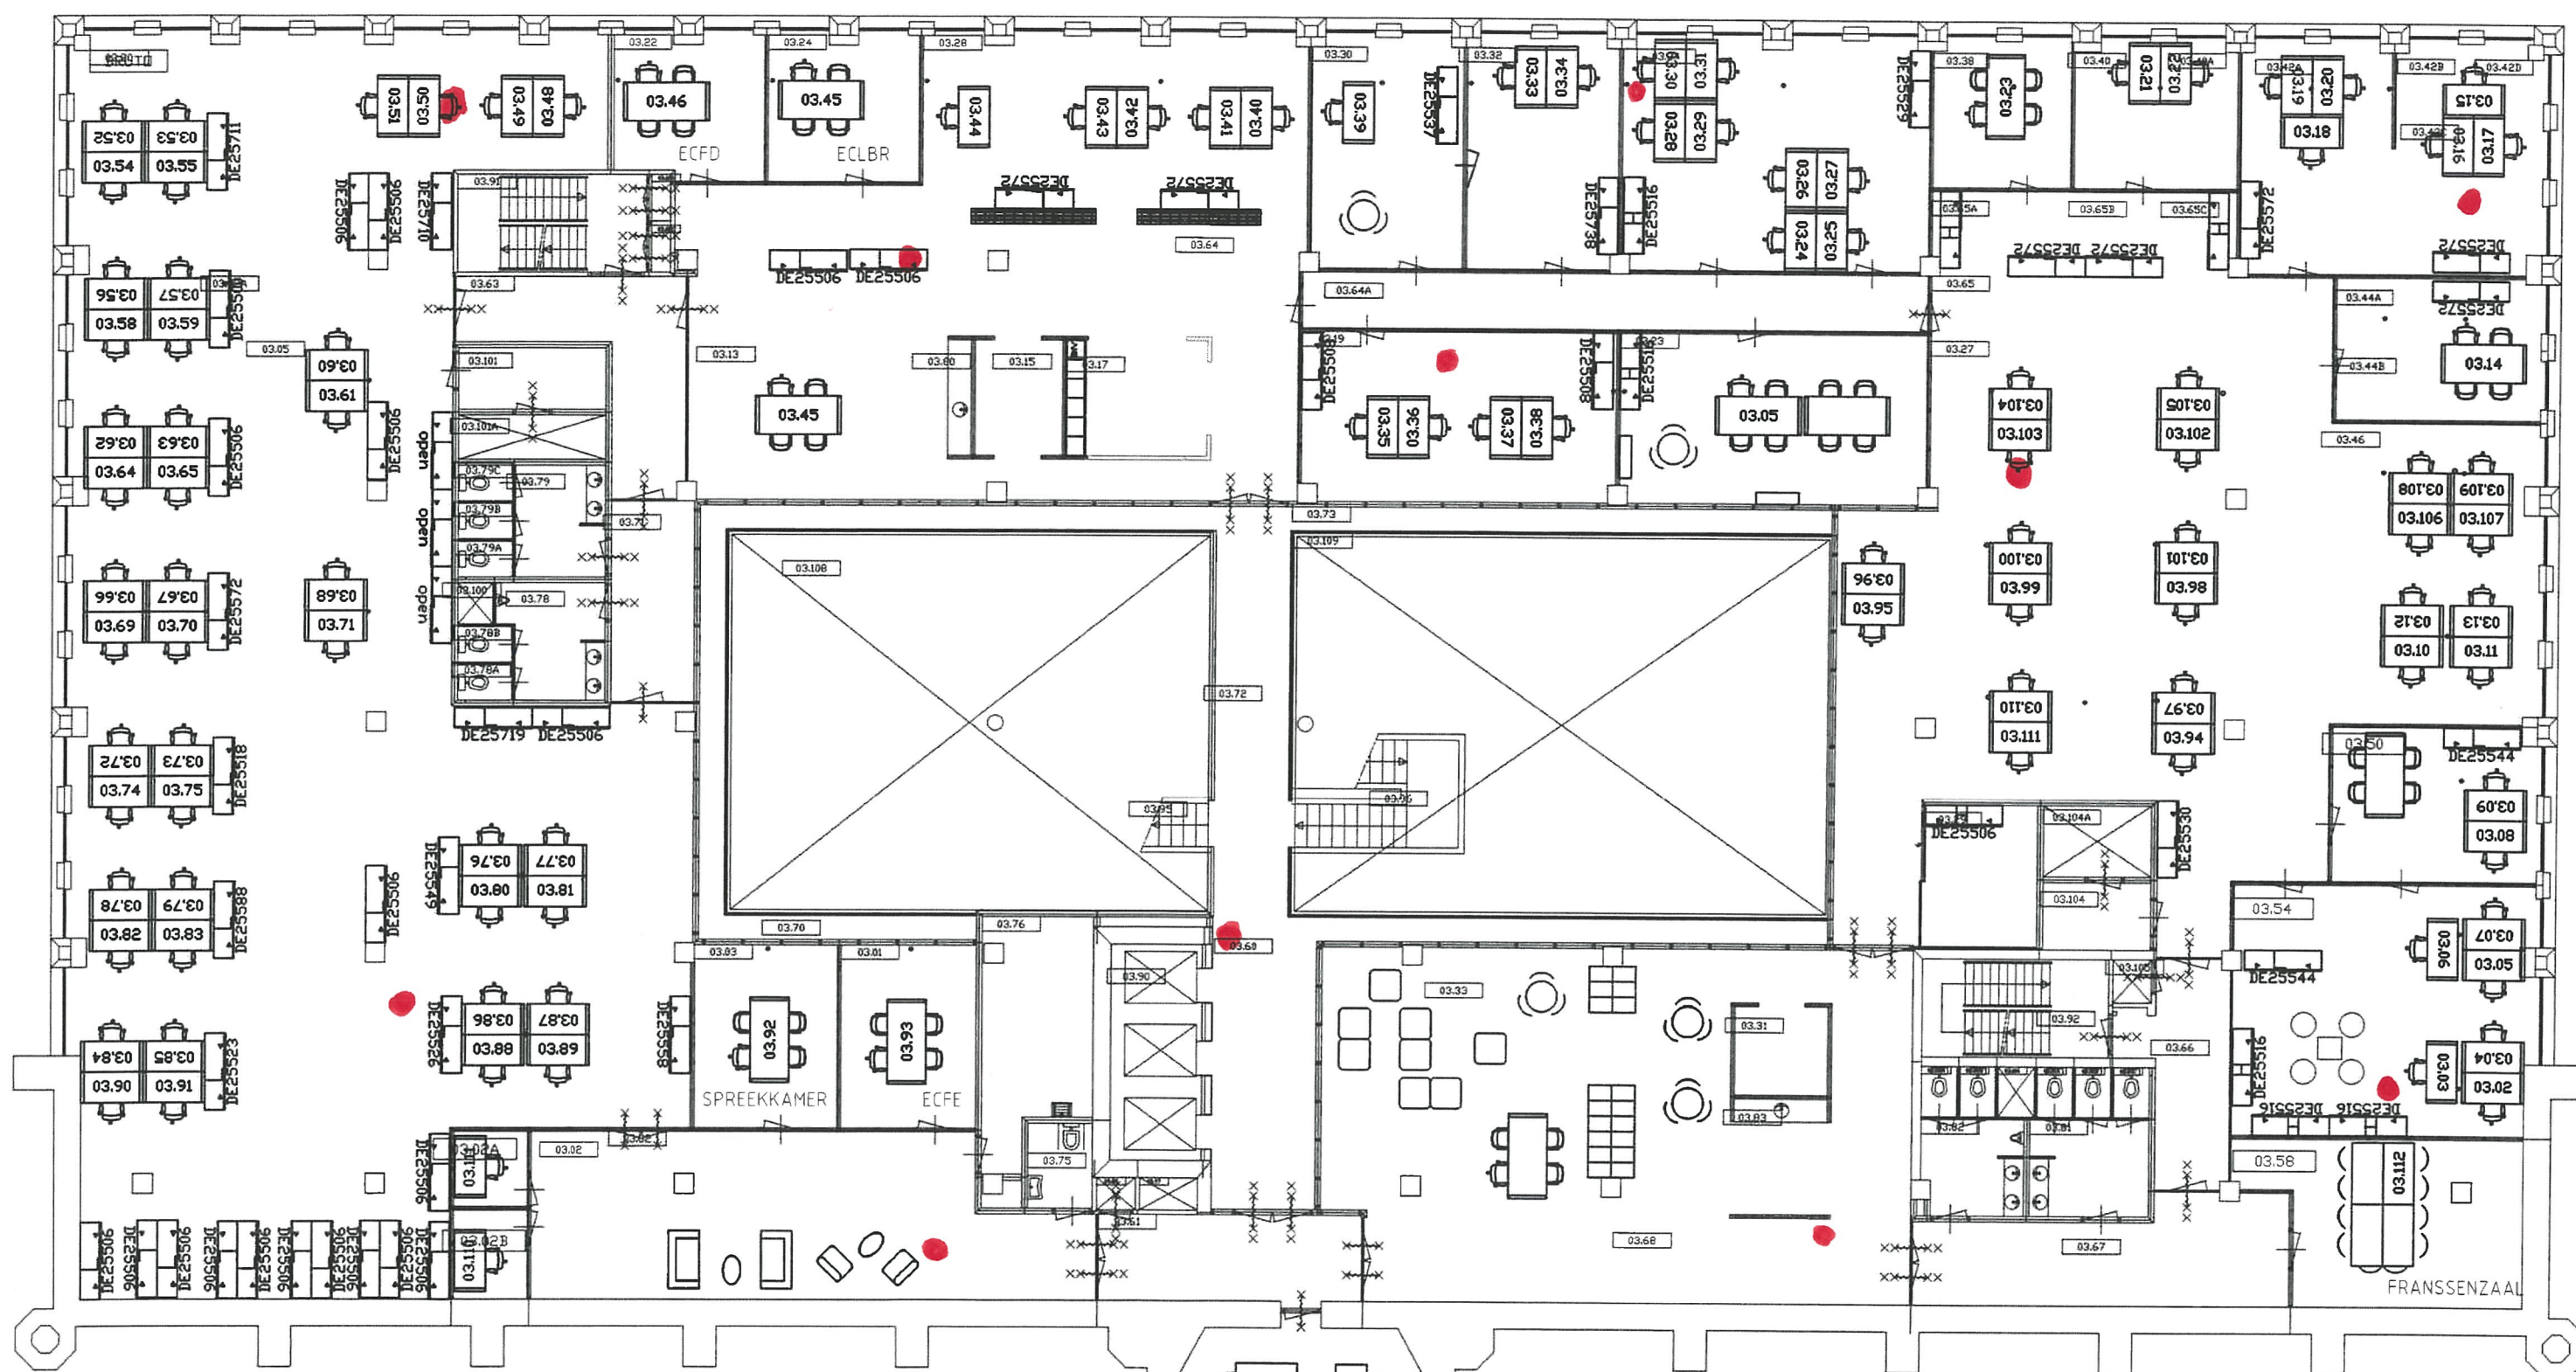

ECFD Fysiek Domein
 ECIB Informatiebeleid
 ECLBR Lokaal bestuur en Recht
 ECFE Financien en Economie
 46 WERKPLEKKEN

SECR 5

Derde verdieping Nassaulaan 12

1 JUNI 2015



NGB 18
 VVG
 WHV
 VGS
 RLN
 VSG
 KED 15
 VNG 20

