


* = Aardlekschakelaar 500 mA.

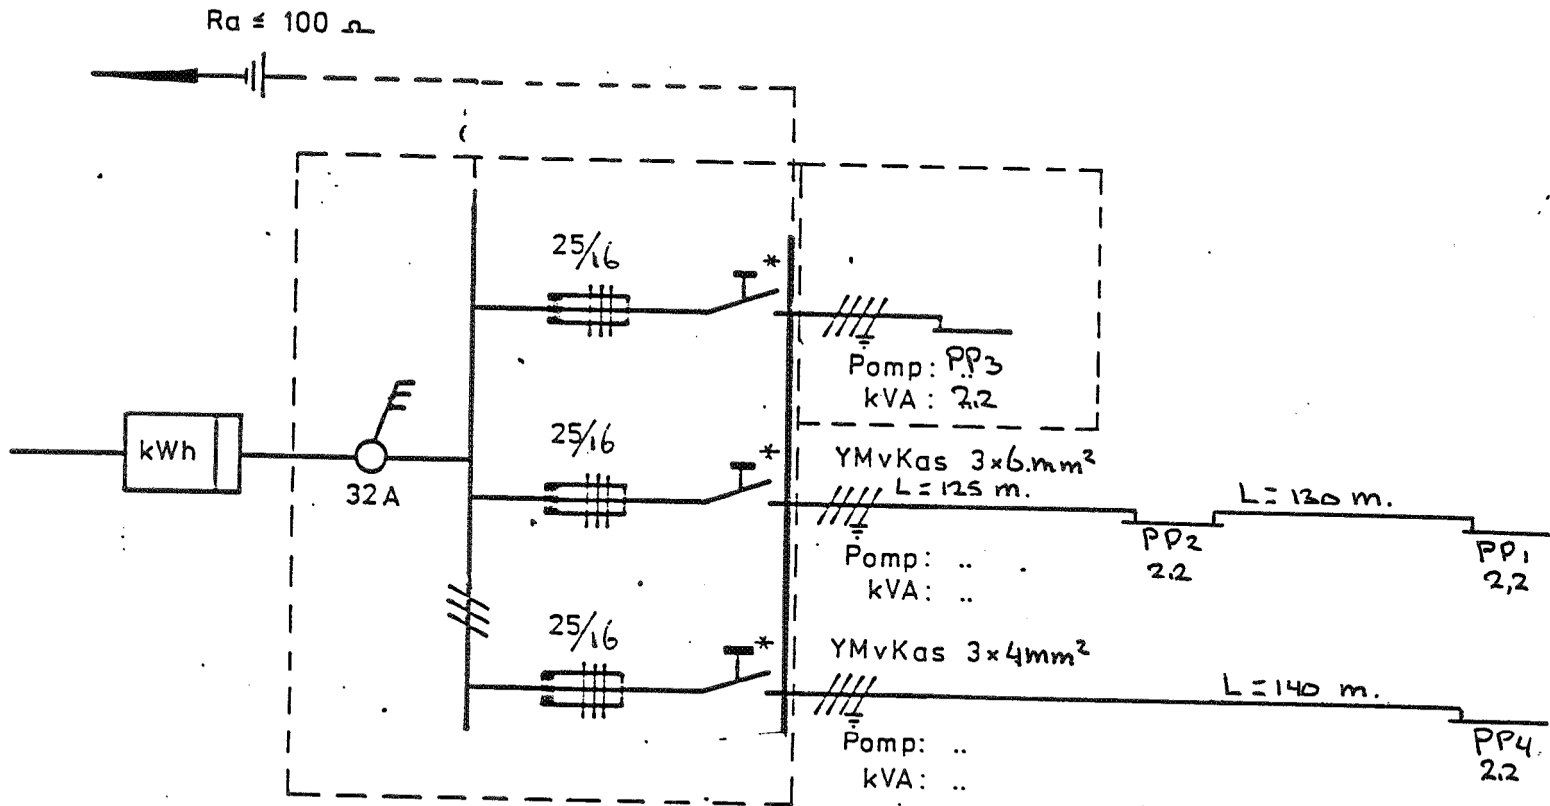

	Aantal gemalen	kVA totaal
1		2,2
2		4,4
1		2,2
		8,8
		4,4

Totaal geïnstalleerd vermogen

Tot. gelijktijdig verm. 50 %

Benaming: E 866 Installatieschema verd. inrichting pompunits

HK
P3

Lokatie: Sorundelsebaan nabij nr. 300 te Etten-Leur.

KALKOVENWEG 52, ALPHEN A/D RIJN, TEL.: 01720-37034, TELEX: 39691

DUIJVELAAR POMPEN

	Gew.2		
	Gew.1		
	Get.	16-4-85	HK.
Contrôle		Datum	Paraaf