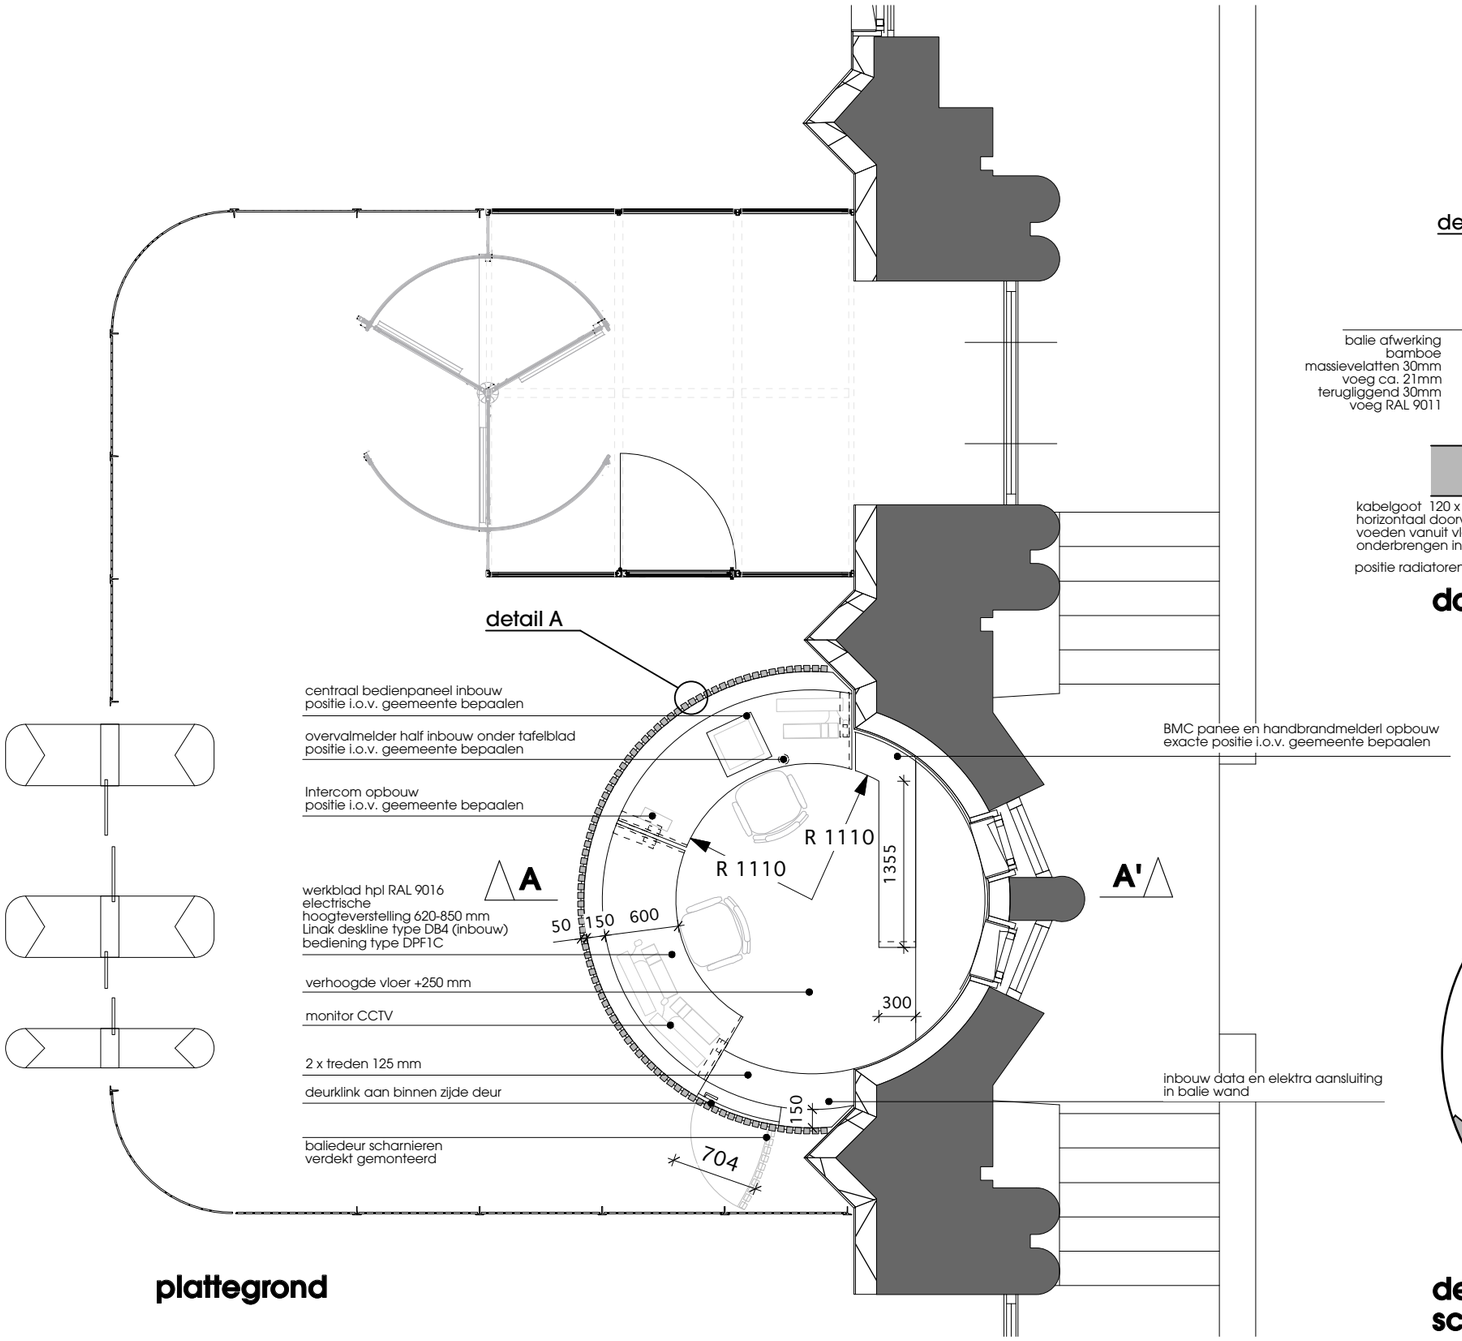

plattegrond

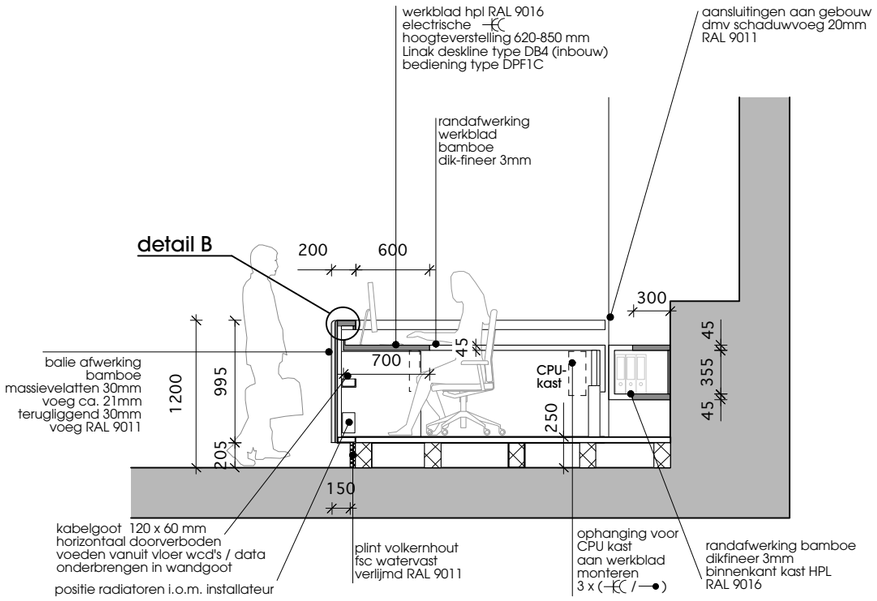

doorsnede A - A'

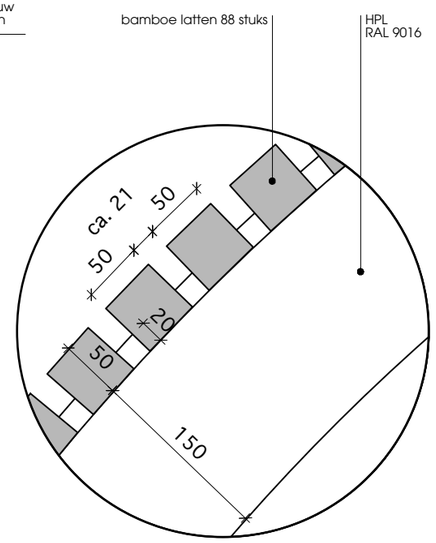

detail A balie rand
schaal 1:5

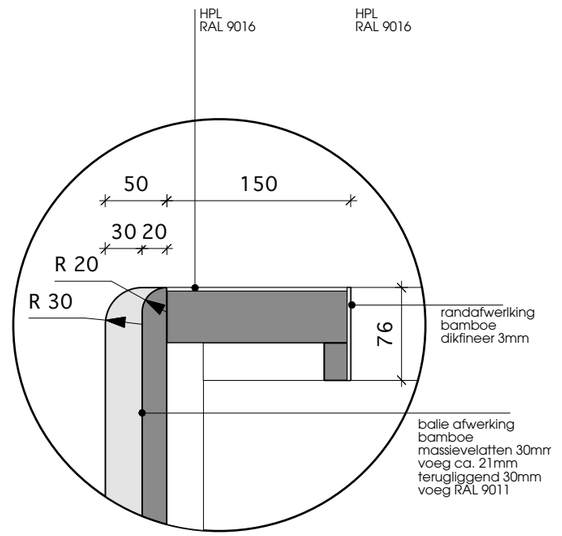

detail B balie rand
schaal 1:5

MATEN IN HET WERK CONTROLEREN !

döll architecten

post
postbus 2555
3000 cn rotterdam
nederland

bezoek
veerhaven 7
3016 cj rotterdam
nederland

tel
+31 (0)10 271 82 00

e-mail
mail@dollab.nl
internet
www.dollab.nl

Opdrachtgever:	**Gemeente Haarlem**	werknummer:	D370-4z
Project:	**Interieur Zijlpoort**	bladnummer:	B_06_01
Fase:	**Bestek**	schaal:	1:50 / 1:5
Onderdeel:	**Entree balie restaurant**	datum:	07.09.2012
		wijziging:	27.06.2013