




Legenda

- Bestaande inspectiepuf met putnummer en putdiepte
- Bestaande riolering, VWA # 125 tenzij anders aangegeven
- Bestaande riolering, RWA # 80 tenzij anders aangegeven
- Bestaande drainageleiding # 125 tenzij anders aangegeven
- Bestaande afvoerok
- Bestaande riolering, VWA # 125 tenzij anders aangegeven
- Bestaande riolering, RWA # 80 tenzij anders aangegeven
- Te worden ontgraven, afval
- Te worden ontgraven, afval

- Op te breken inspectiepuf, VWA
- Op te breken inspectiepuf, RWA
- Op te breken riolering, VWA # 125 tenzij anders aangegeven
- Op te breken riolering, RWA # 125 tenzij anders aangegeven
- Op te breken straatkolk
- Op te breken trottoirkolk
- Op te breken uitstroombak

- Te deepen watergang
- Verstofd gebied (NGE)
- Gecontroleerd ontgraven
- Te detecteren vrij te geven gebied (NGE)
- Verdachte object uit detectie 26-3-2018 volgens bijlage binnen het vrij te geven gebied
- Verdachte object uit detectie 26-3-2018 volgens bijlage buiten het vrij te geven gebied

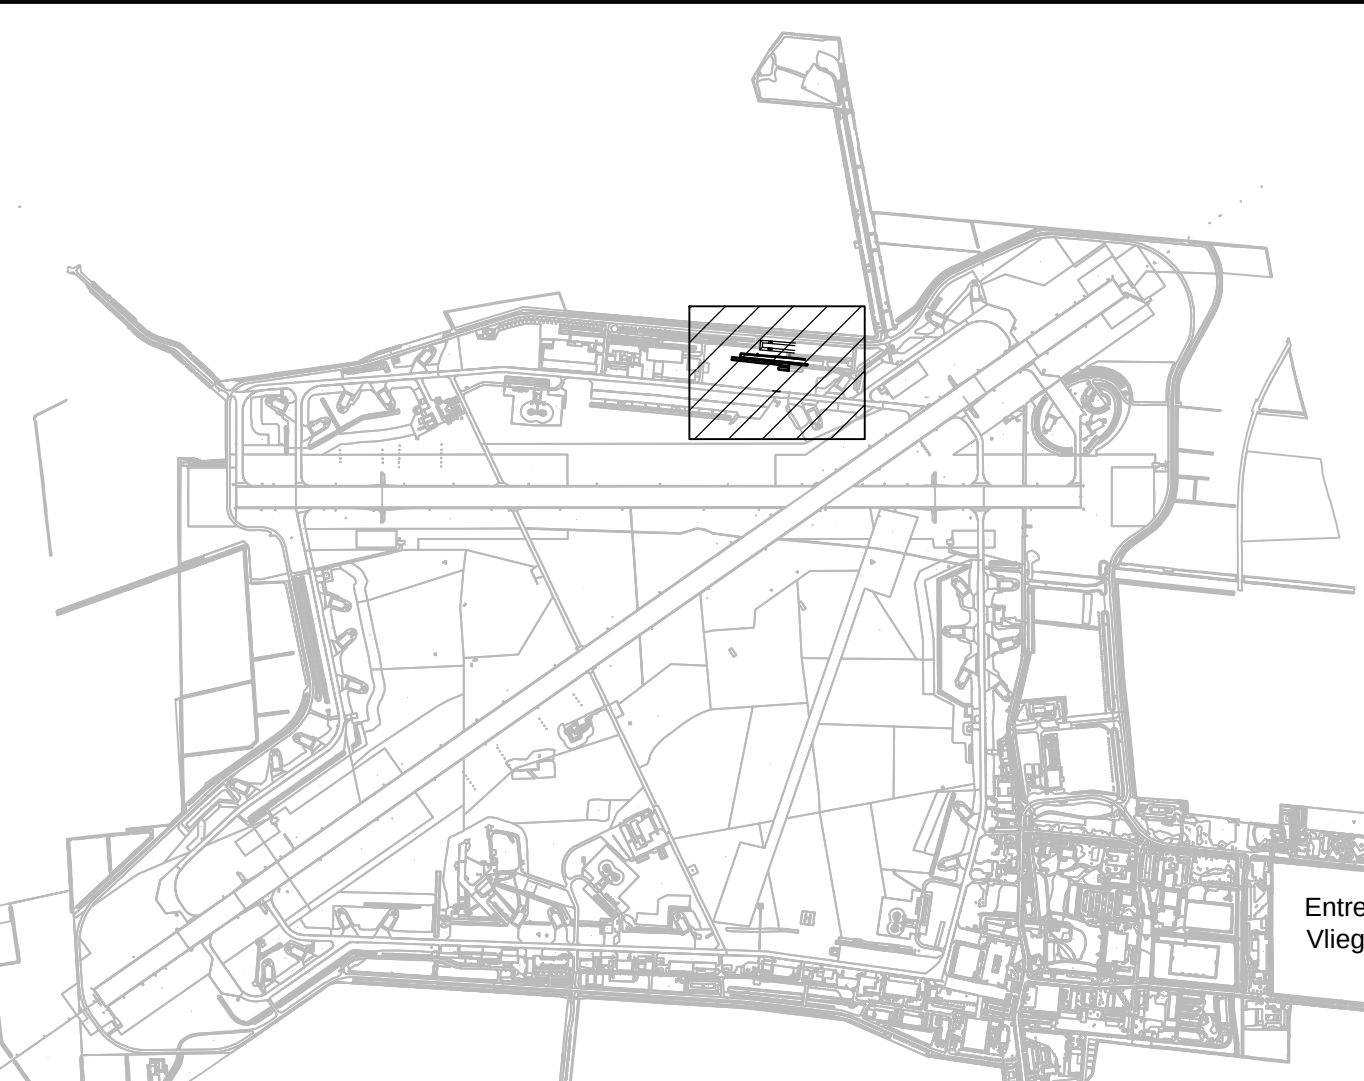

OVERZICHT PROJECTGEBIED OP DE VLB, LEEUWARDEN

Terreinvoorzieningen Secured North Area op de vliegbasis Leeuwarden
Specificatie:
(DEELPROJECT: AANLEG PARKEERPLAATS)
Terreintechnische werkzaamheden

Bestaande situatie

Objectnummer: 08C02	Geometrie: R.A. Mierjes
Gedrukt: 18443-29	Geometrie: P.J.T. van den Beekel
Besteknummer: 18443	Datum: 1-8-2020
Projectnummer: 18443	Schaal: 1:200
Plan: Contract	Formaat: A0
Verste: A	Overzichtskaart: 18443-Corridor 3000