


Armatuur

Lichtmast

Aansluitkastje

Rivierzand

Aansluitkabel

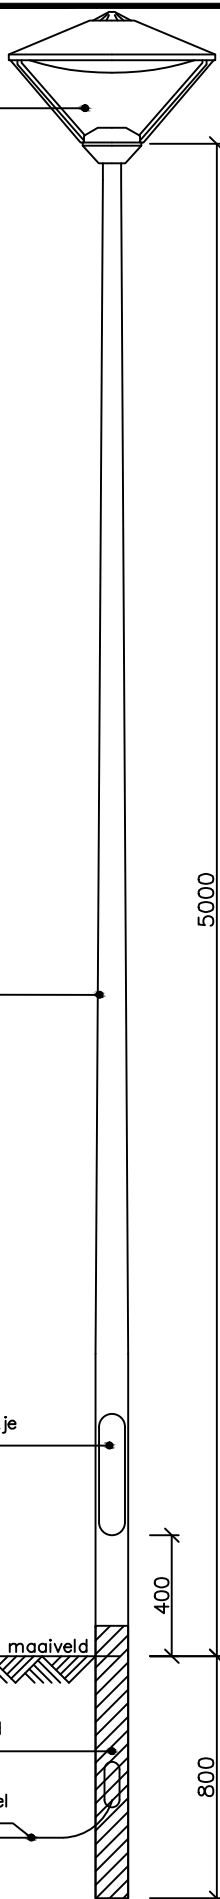

5000

400

800

0	1	2	3	Component	Opmerking
x				Lichtmast 5 m	OVL-CM-103
	x			Aansluitkast LS-94	OVL-CD-102
	x			Armatuur Ampulla LED	OVL-CA-102
	x			Rivierzand	0,01 m3 grof rivierzand



TEKENINGOMSCHRIJVING
Standaard oplossing
Verlichtingsobject 5 m Woonstraat

TEKENINGNR.
OVL-VO-003

VERSIE
13-12-2017

GETEKEND
MGV

STATUS
Definitief

AFDELING
Stadsbeheer

SYSTEEM
Openbare Verlichting

SCHAAL
nvt

FORMAAT
A4