

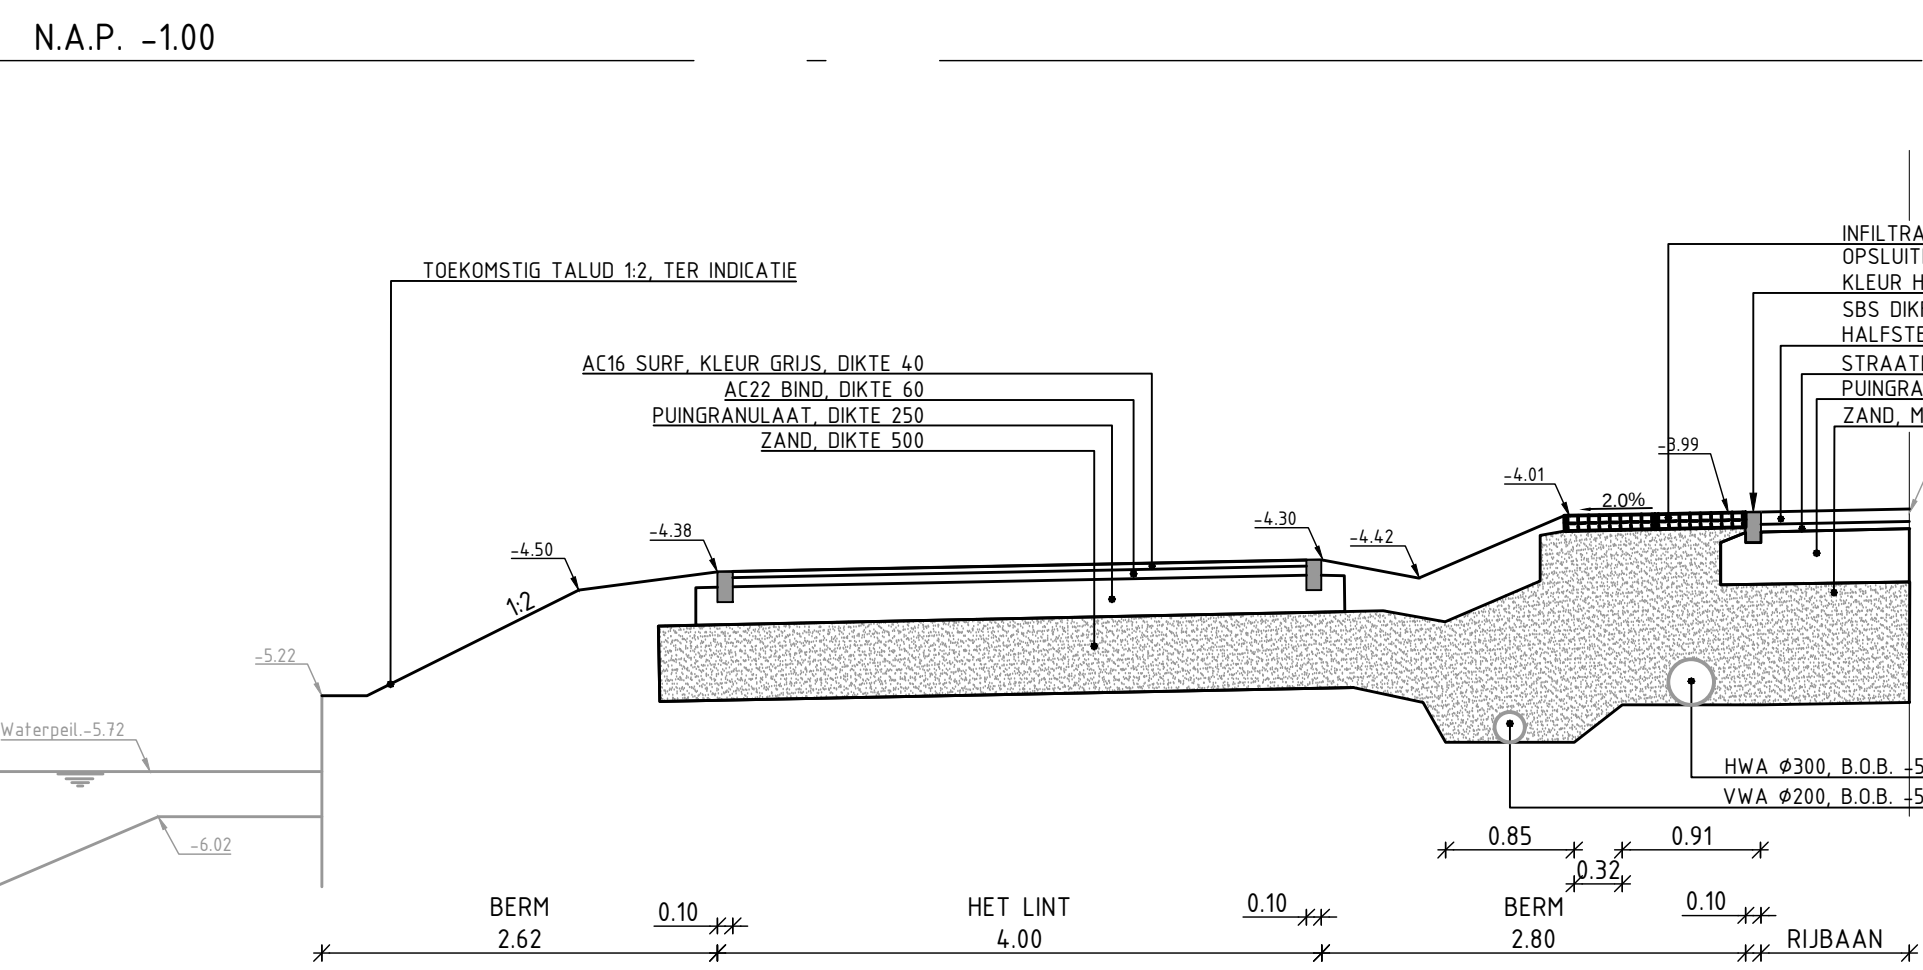
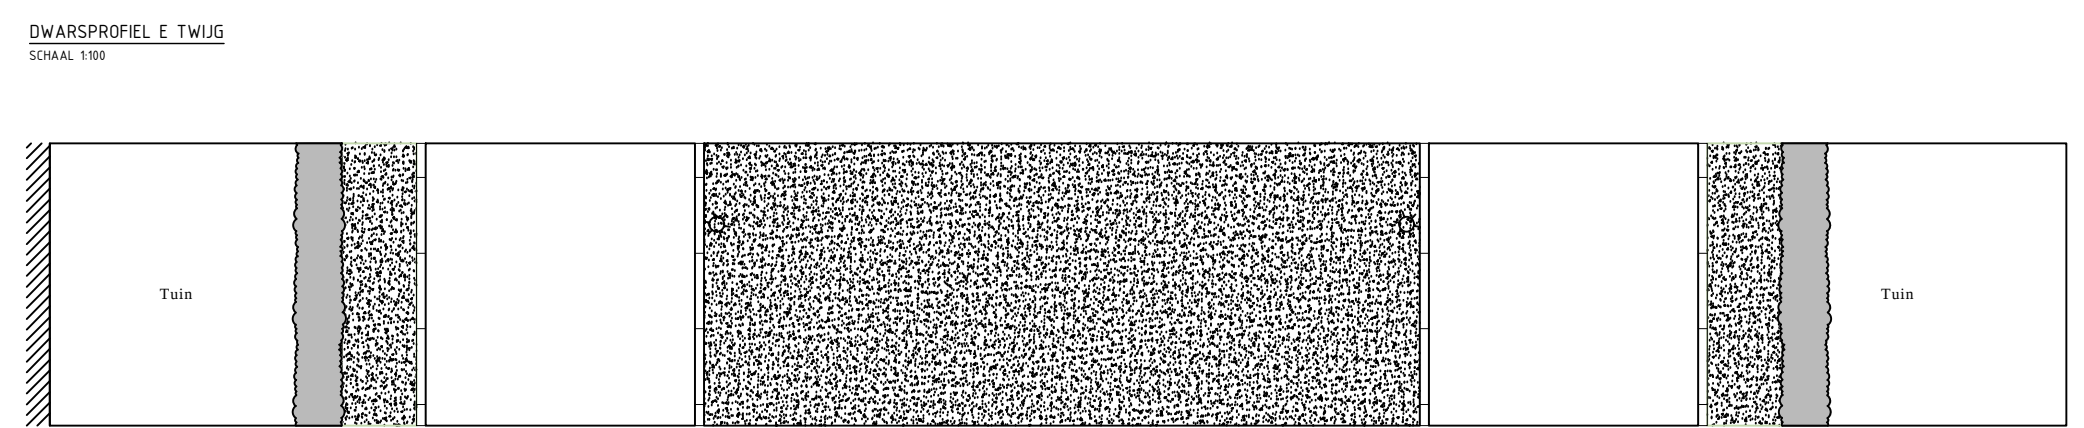
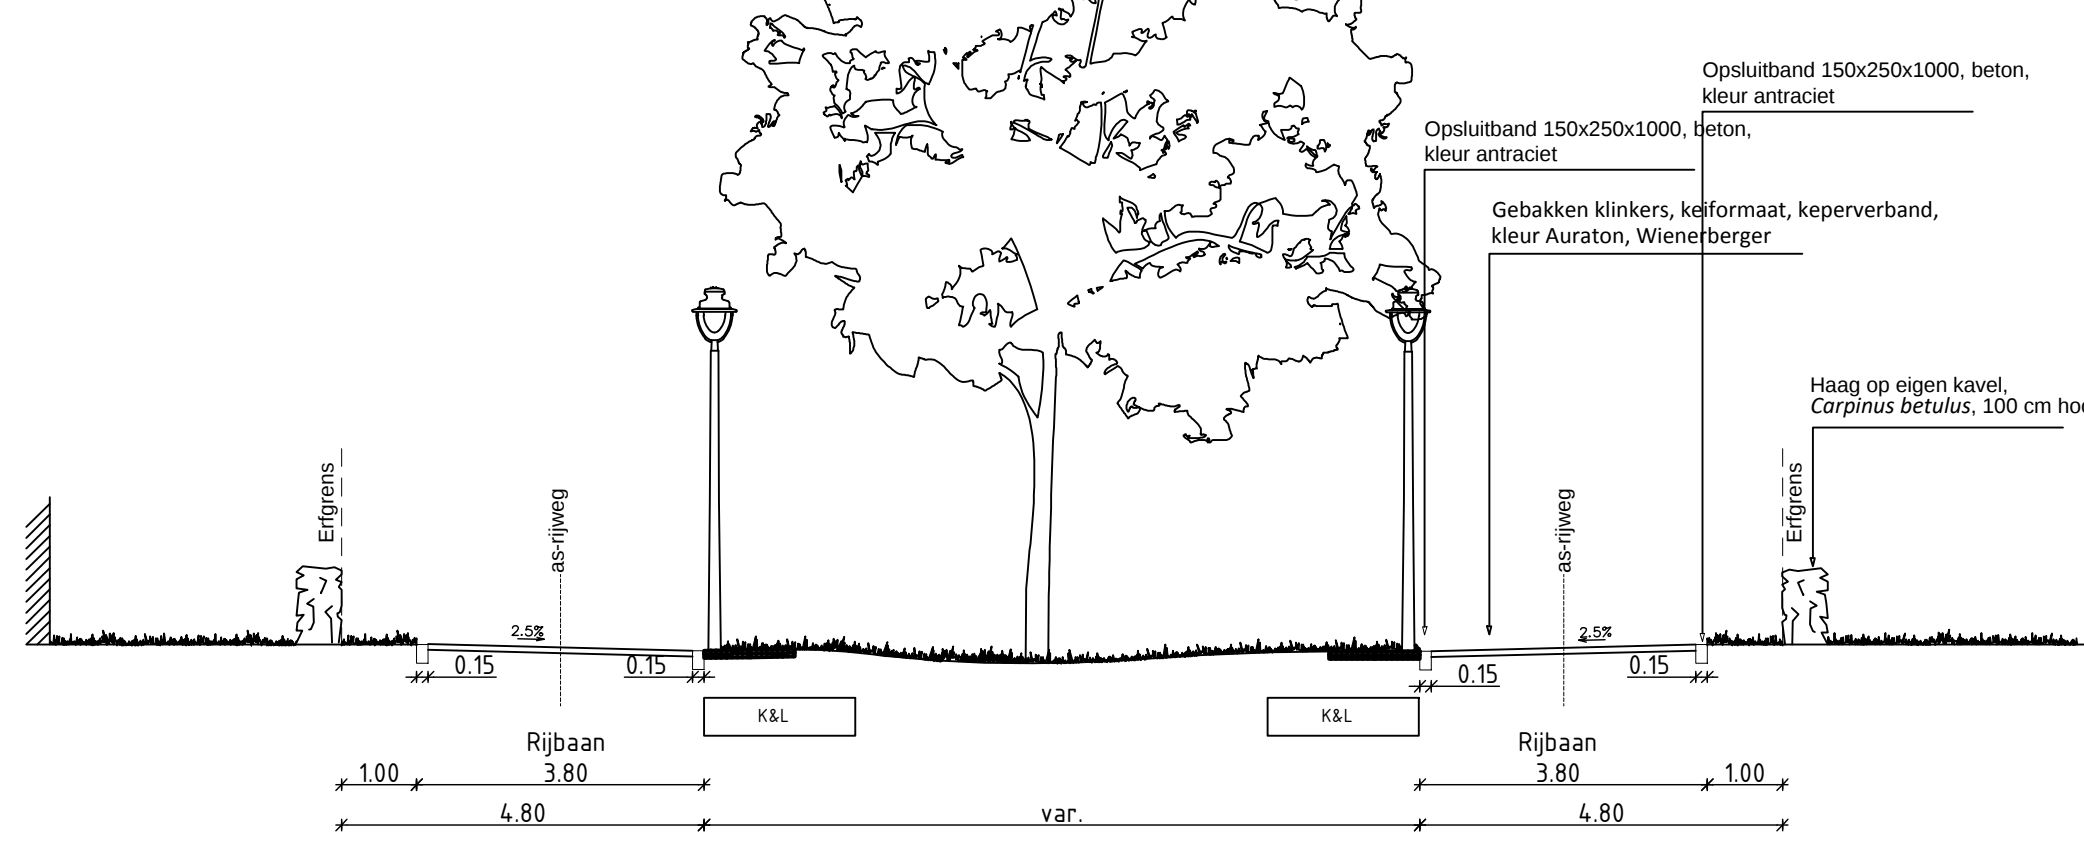
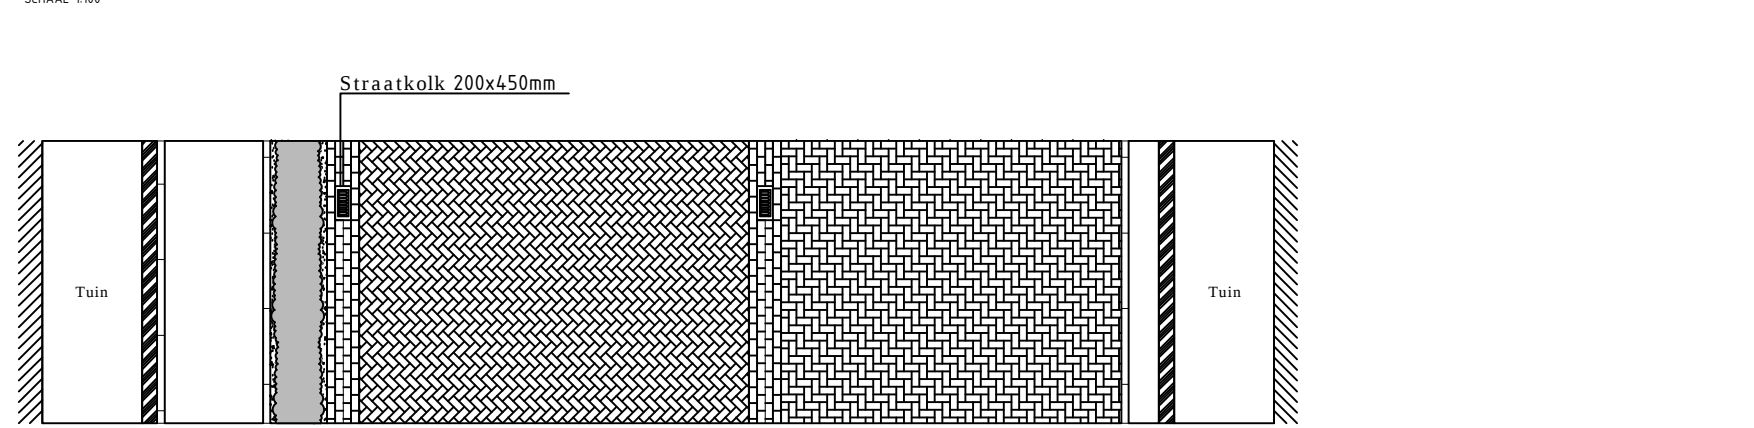
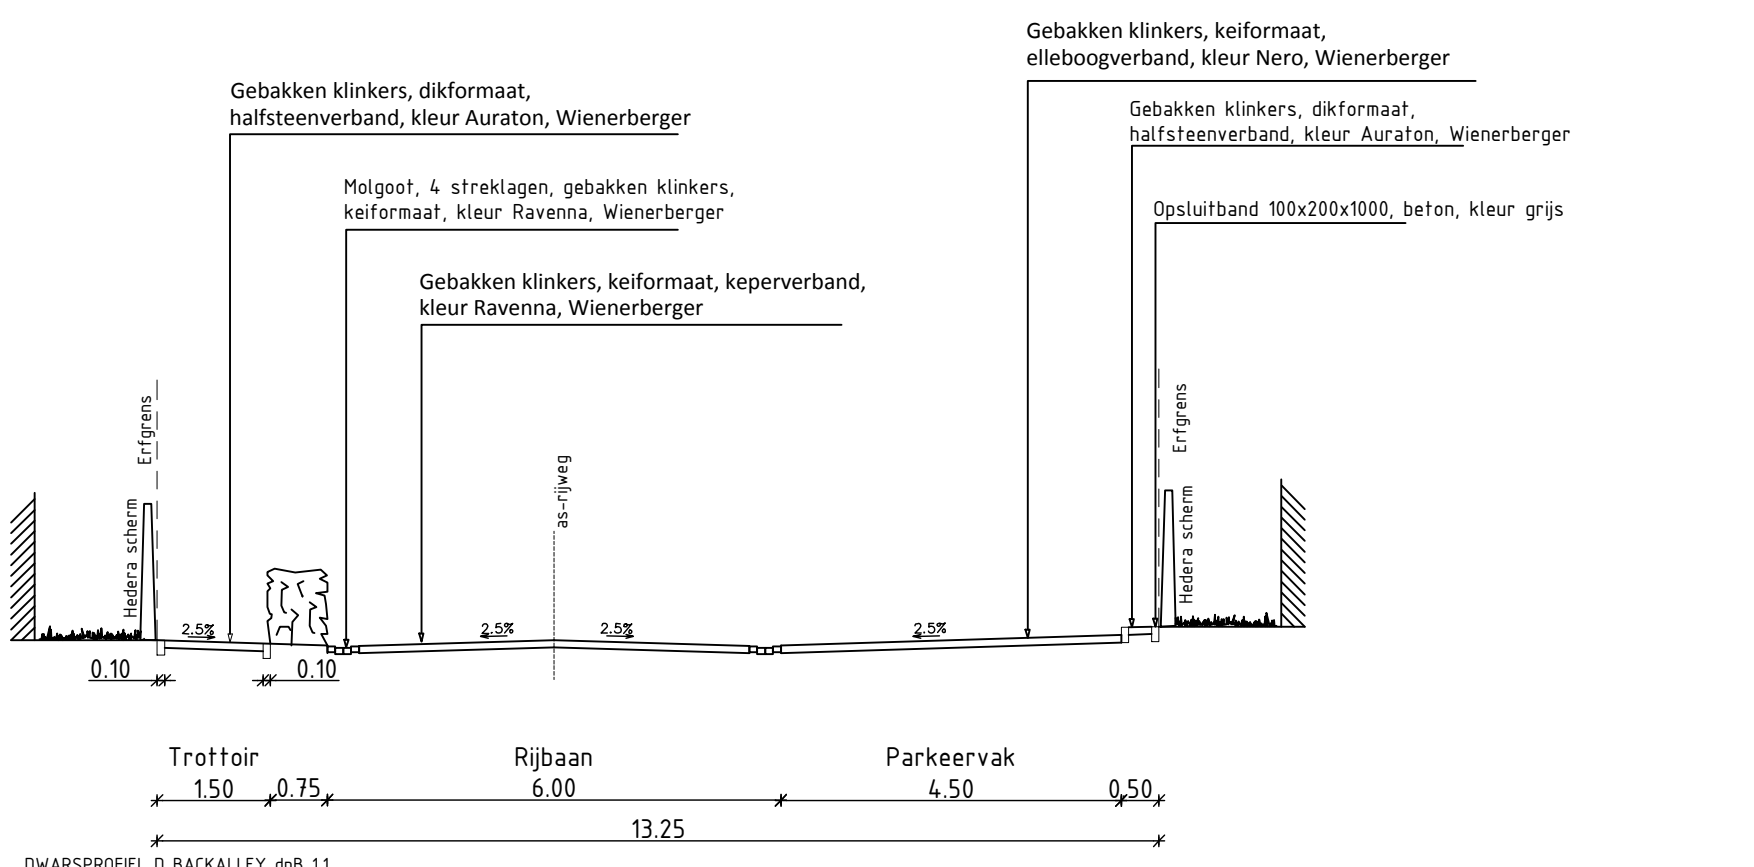
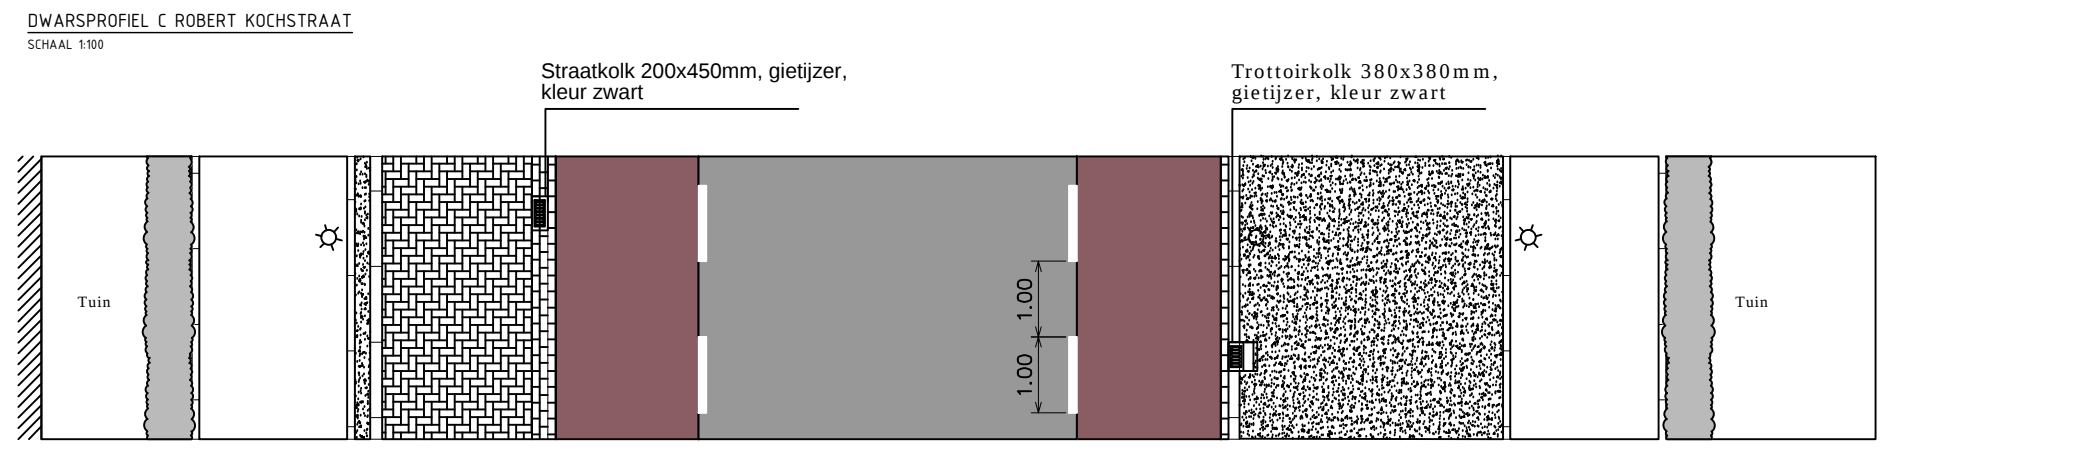
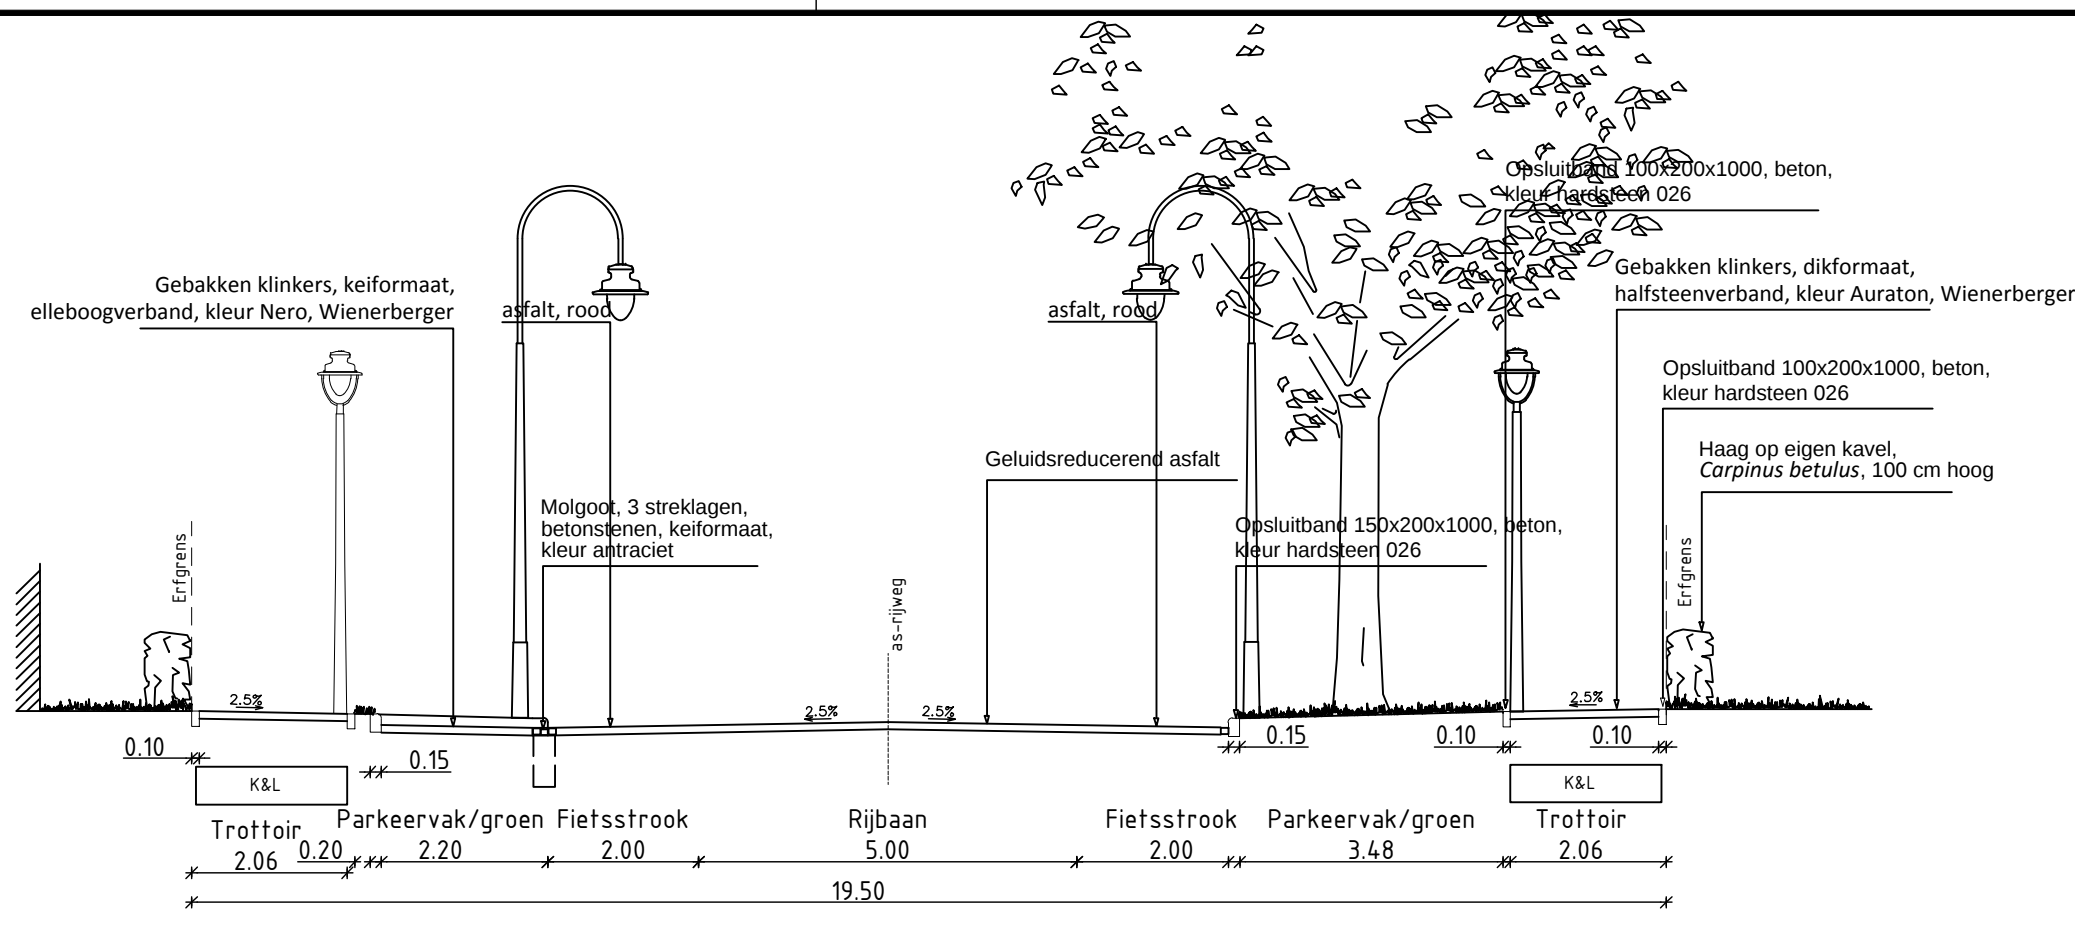
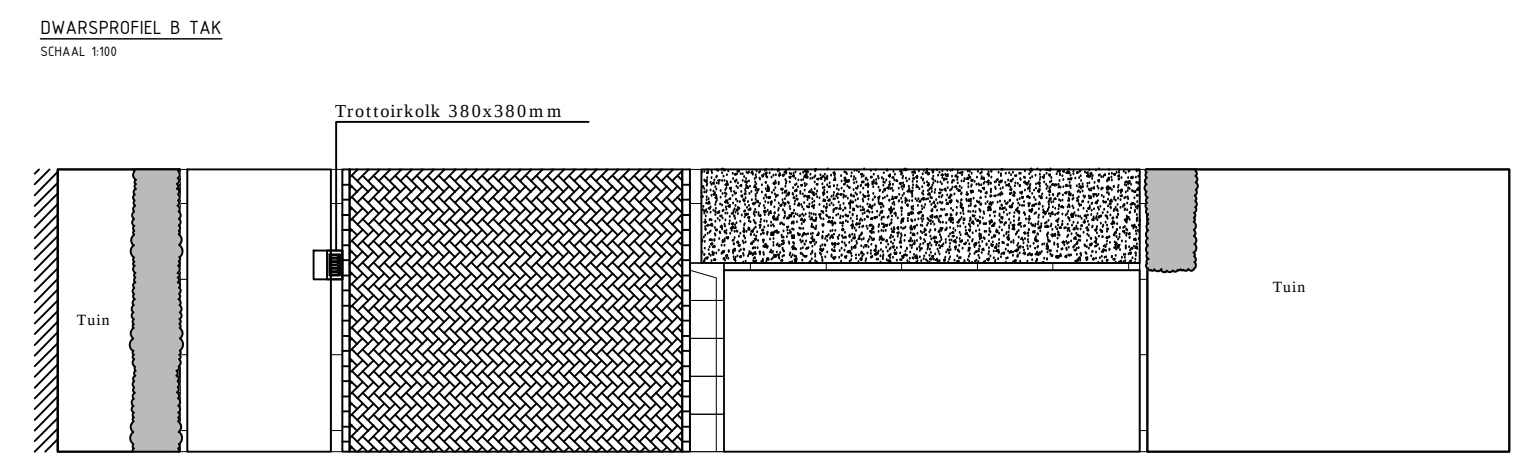
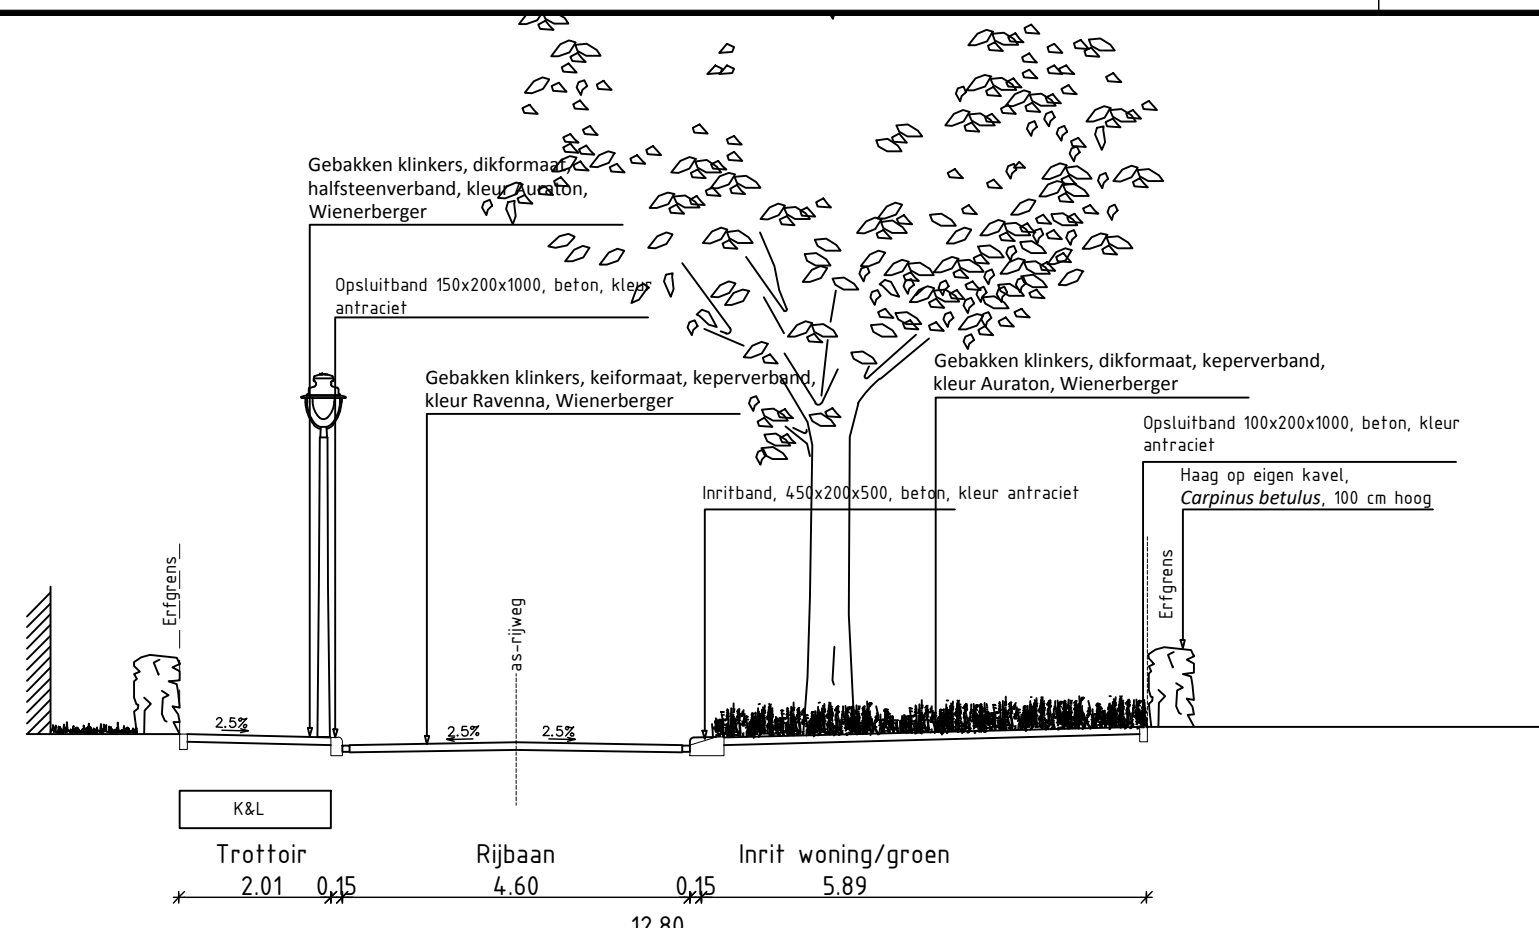


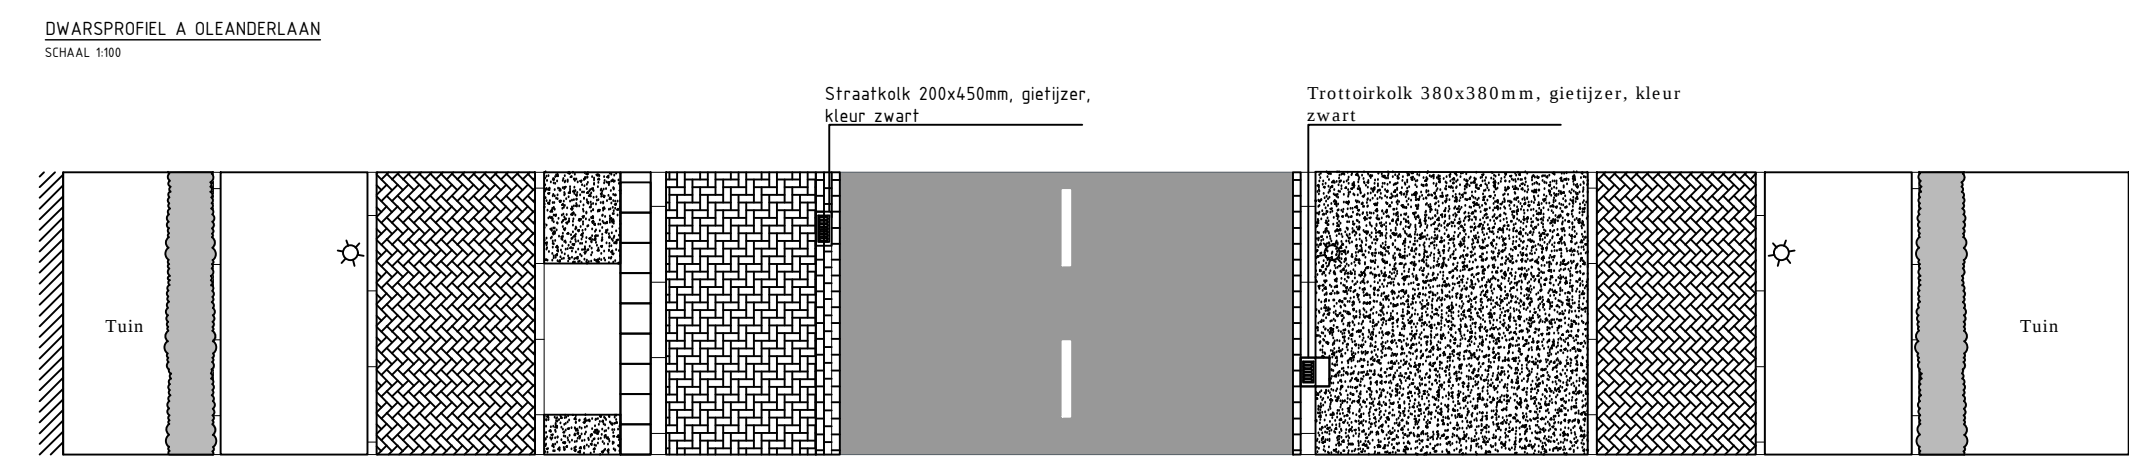

DWARSPROFIEL F QB B "Blok 2.1"

SCHAA 150

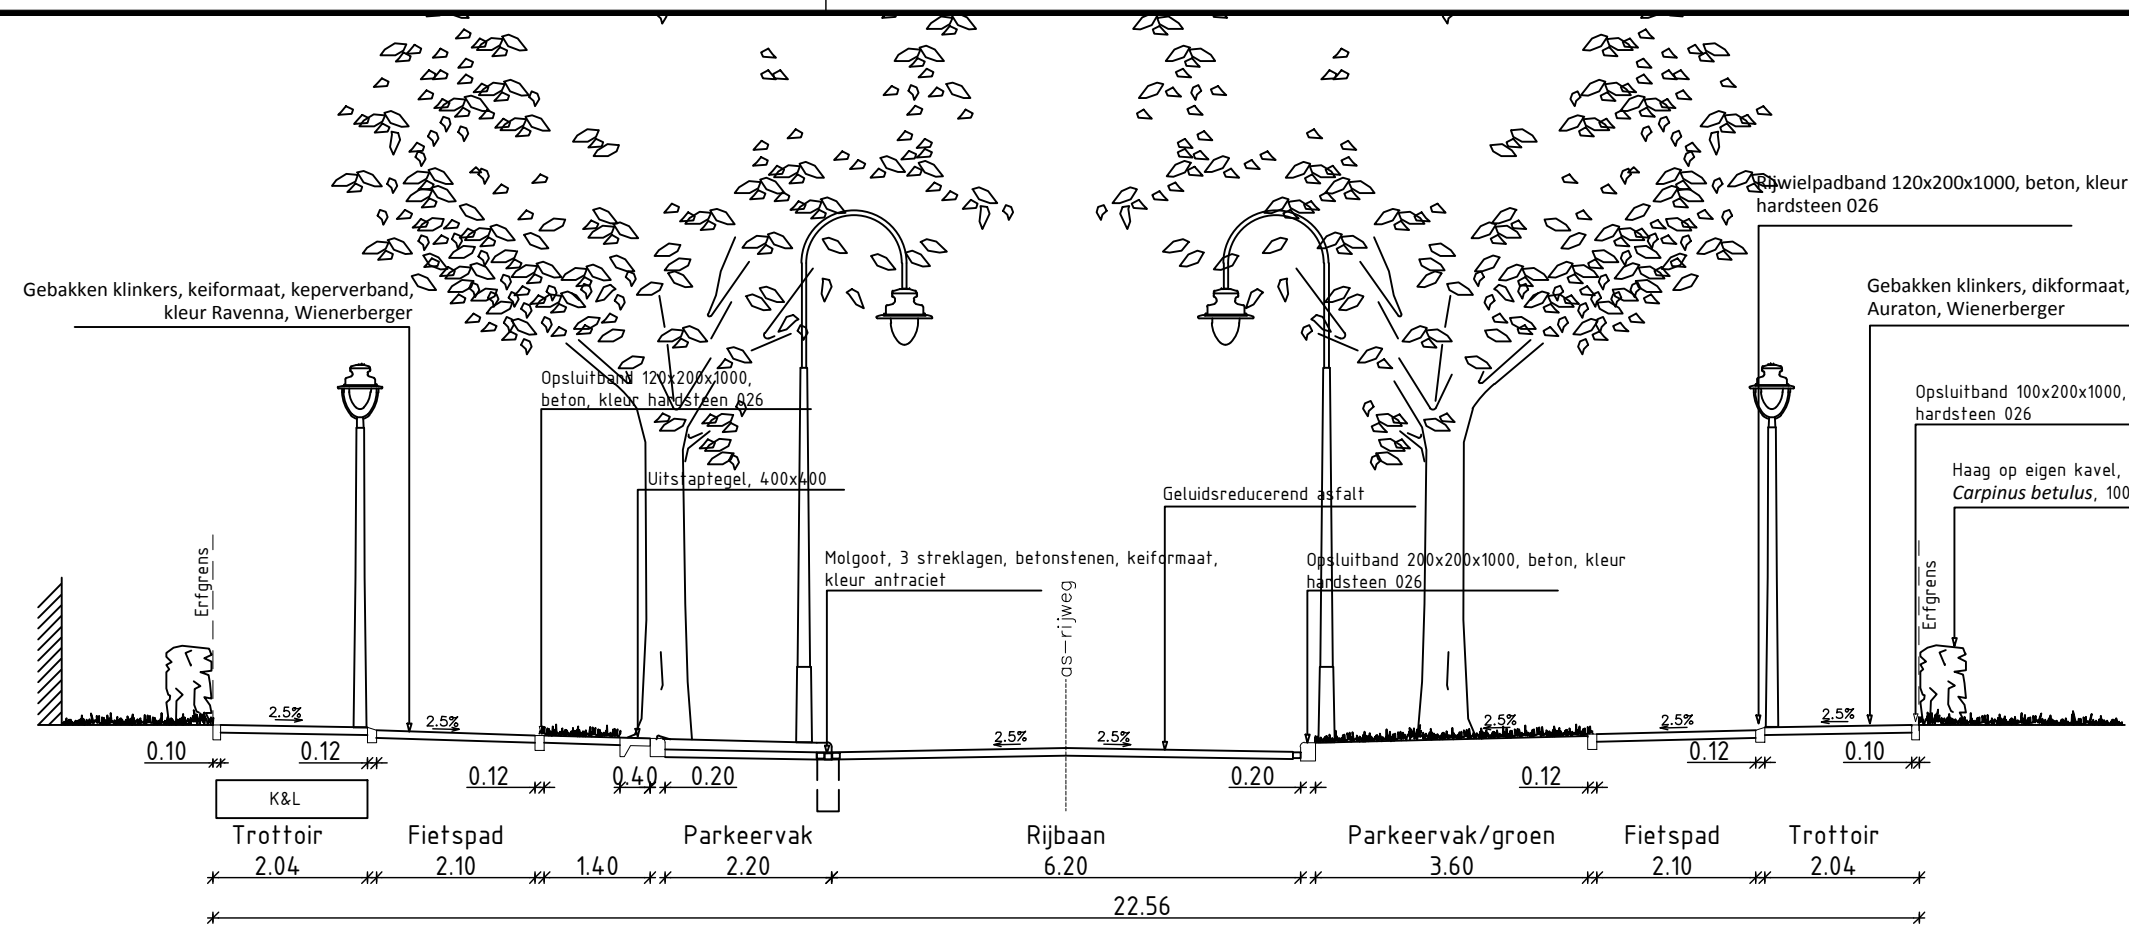

OPMERKINGEN

- Maten in meters, tenzij anders vermeld
- Peilmaten in meters t.o.v. N.A.P., tenzij anders vermeld
- Afmetingen en diameters in millimeters, tenzij anders vermeld



Versie	Datum	Tekeningstatus	Gekeurd	Geautoriseerd
1	06-02-2019	Concept	MBS	TvT

Project

Quatrebras deelplan B
Gemeente Haarlemmermeer


Onderdeel
Profielen
Nieuwe situatie

Bestandsnummer	Tekeningnummer	Versie
nvt	17117028-QB B-DP-01	1
Blad van bladen	Formaat	Schaal
1 van 1	A0	zie tek
Gekeurd door	Geautoriseerd door	
M.J. de Graaf	R. Geerts	T. van Houselt



OmniformGroup
Kerkhofweg 23
2952 BG Alblasterdam
Postbus 31
2950 AA Alblasterdam
t +31 (0)85 - 044 6000
e info@omniformgroup.com

N.A.P. -1.00

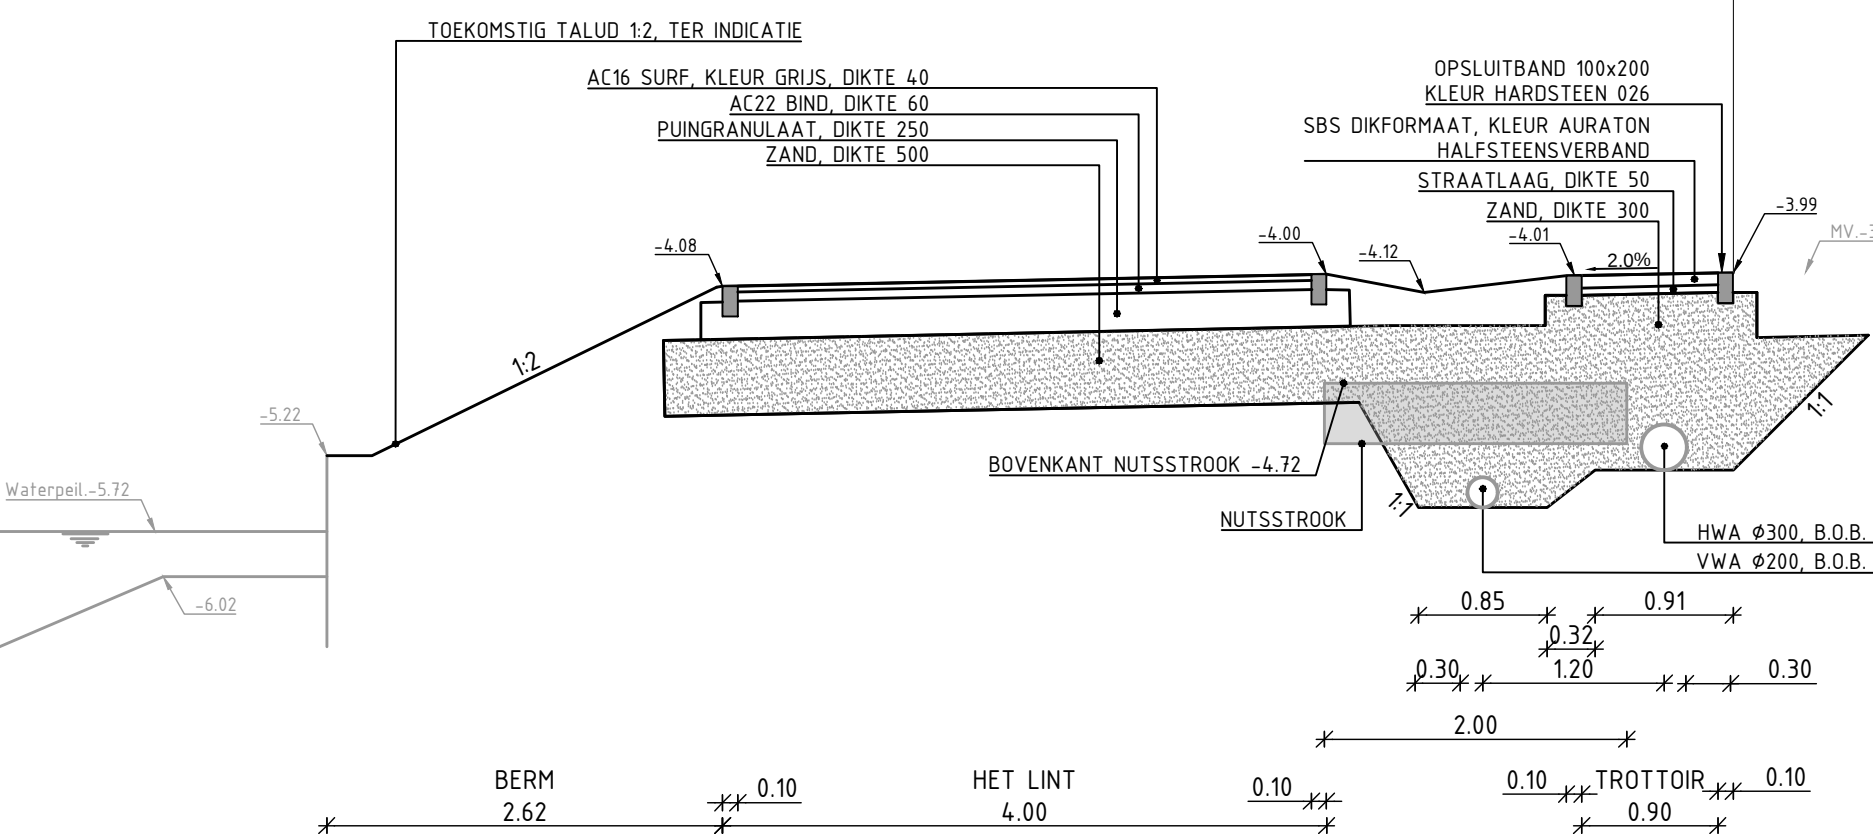

DWARSPROFIEL G QB B "Blok 2.2"

SCHAA 150