


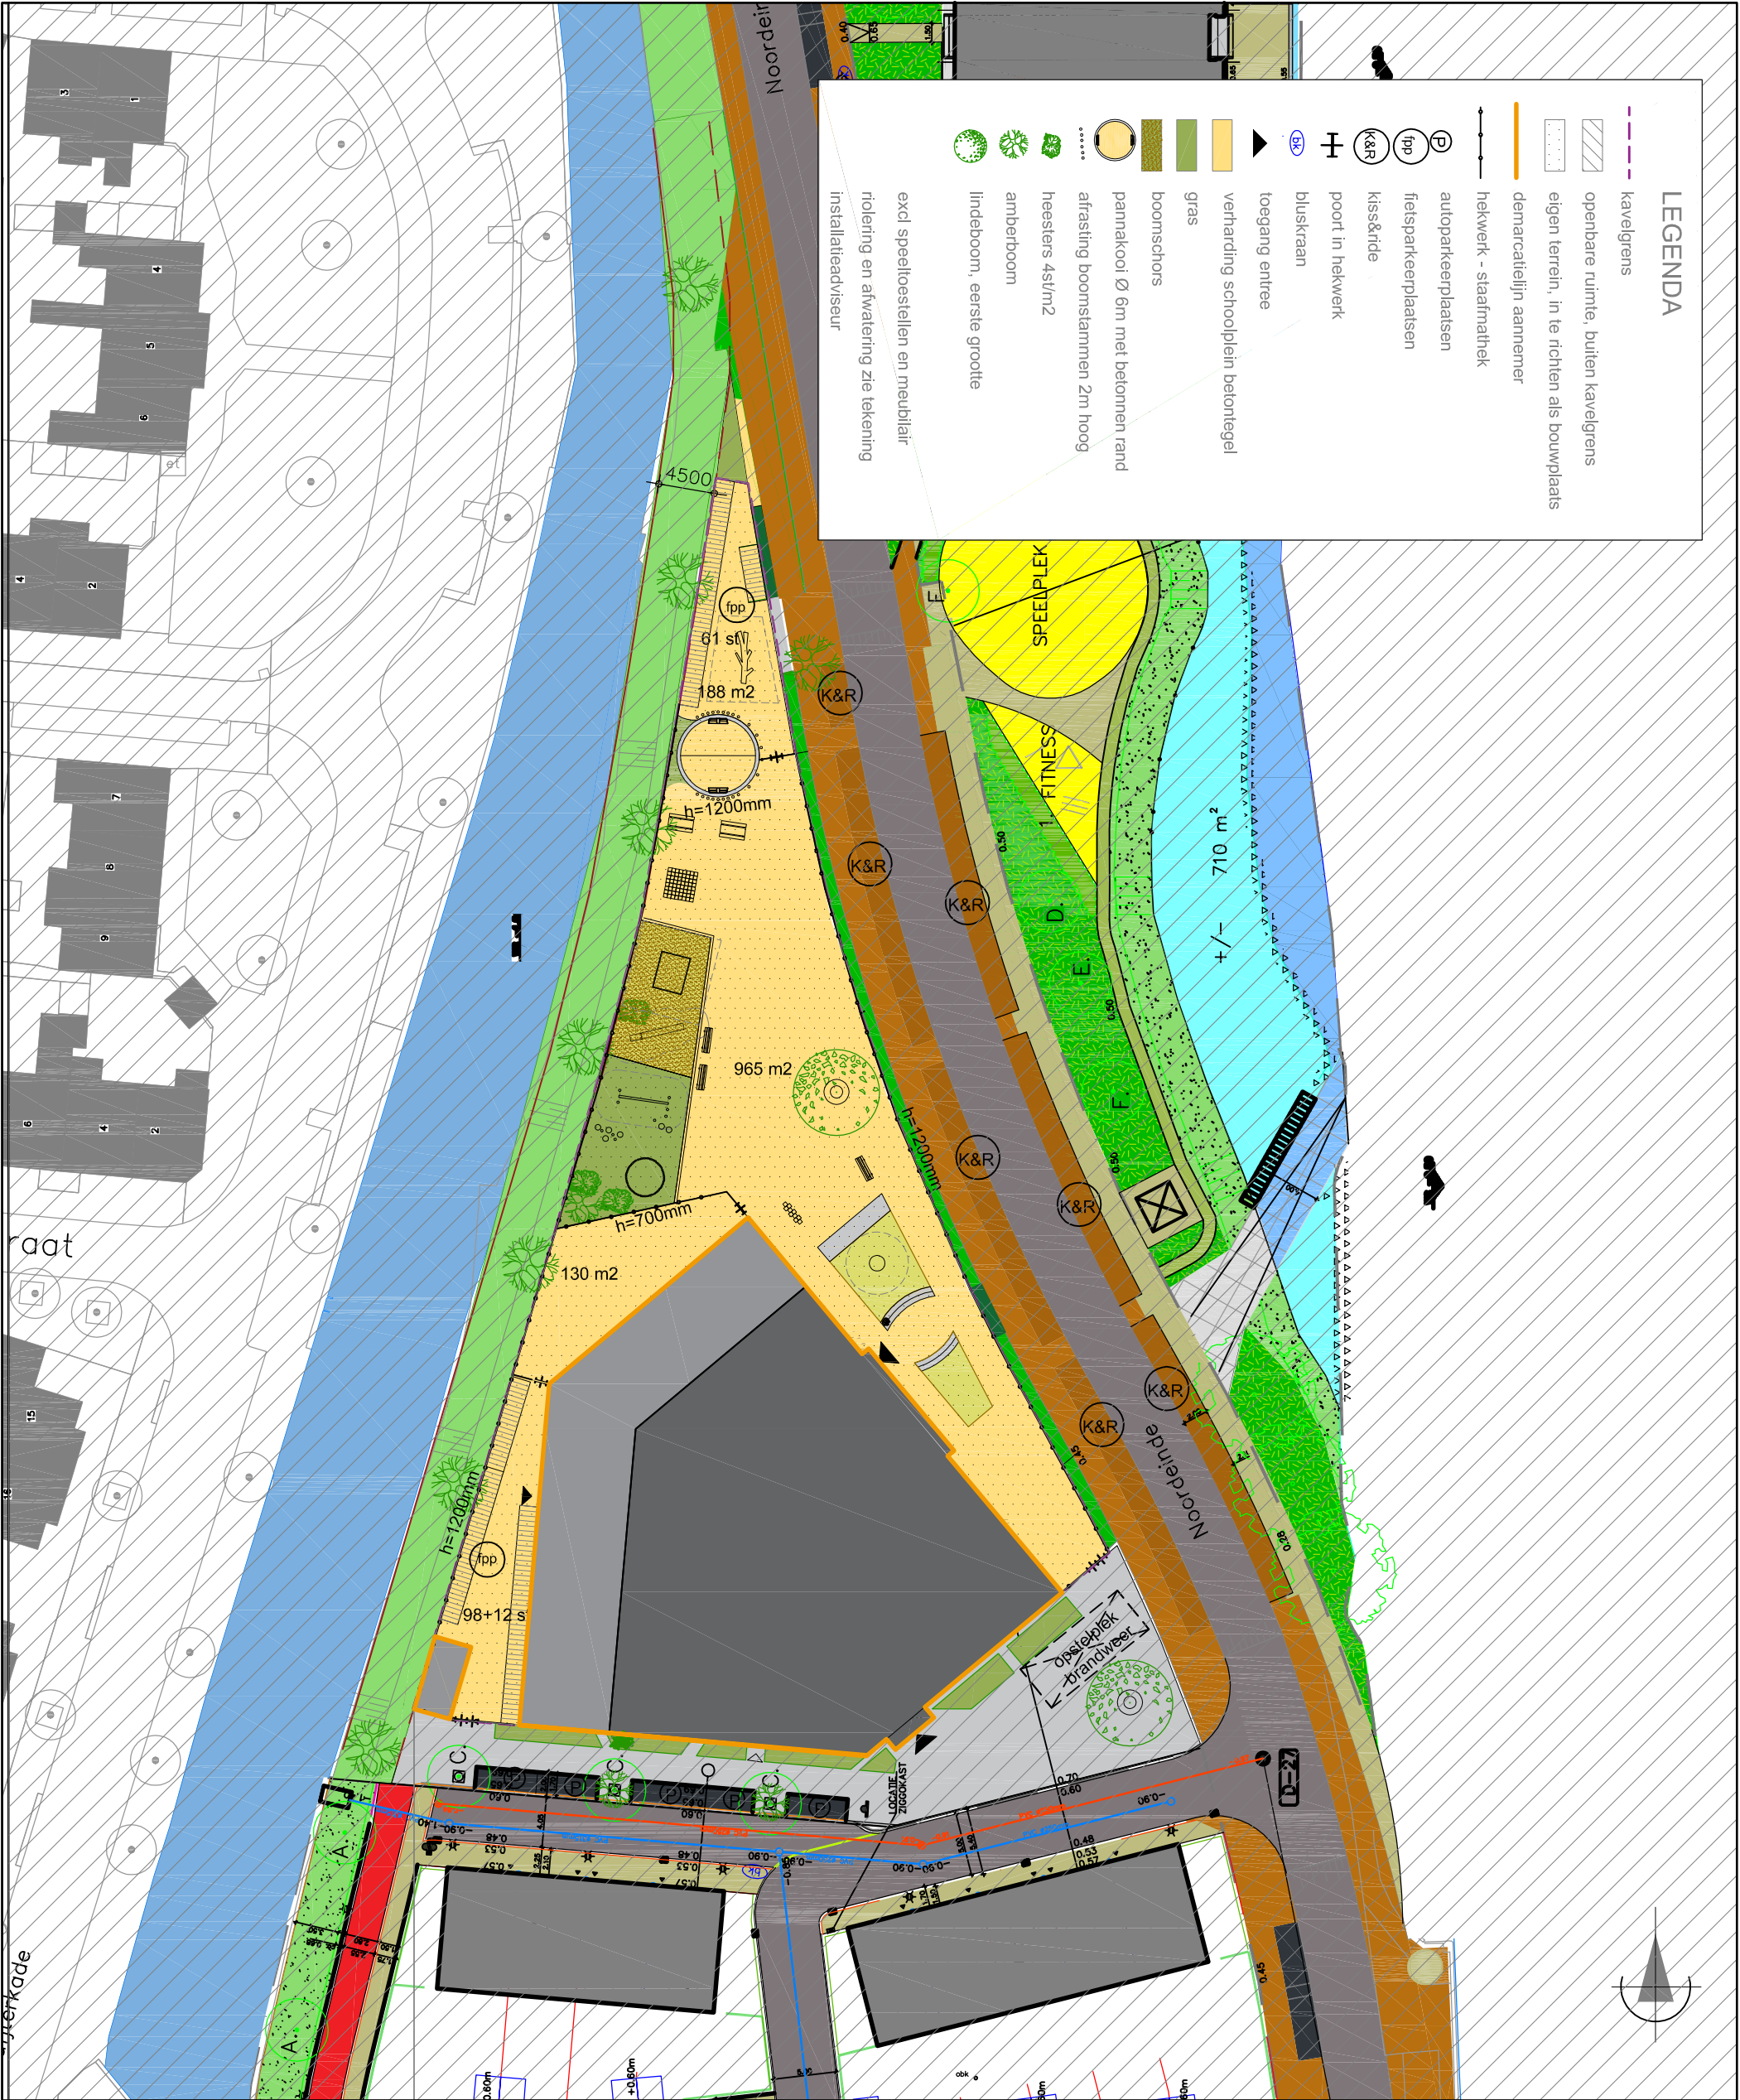

werk: 1709

Nieuwbouw IKC Toermilijn
Noordeinde
Wormerveer

opdrachtgever:

Stichting Agora
Rosmolenstraat 30
1502 PA Zaandam

onderdeel:

Situatie

carree

ARCHITECTEN BNA

■ Musical 23, 1507 TS Zaandam
■ 075 670 06 95 | 075 612 58 85
■ fax 075 612 54 88
■ info@carree-architecten.nl
■ www.carree-architecten.nl

schaal: 1:500

afm. : A3

datum: 15-04-2020

wijz. a: 30-11-2020

b:

c:

d:

e:

f:

g:

h:

tekening:

400N