


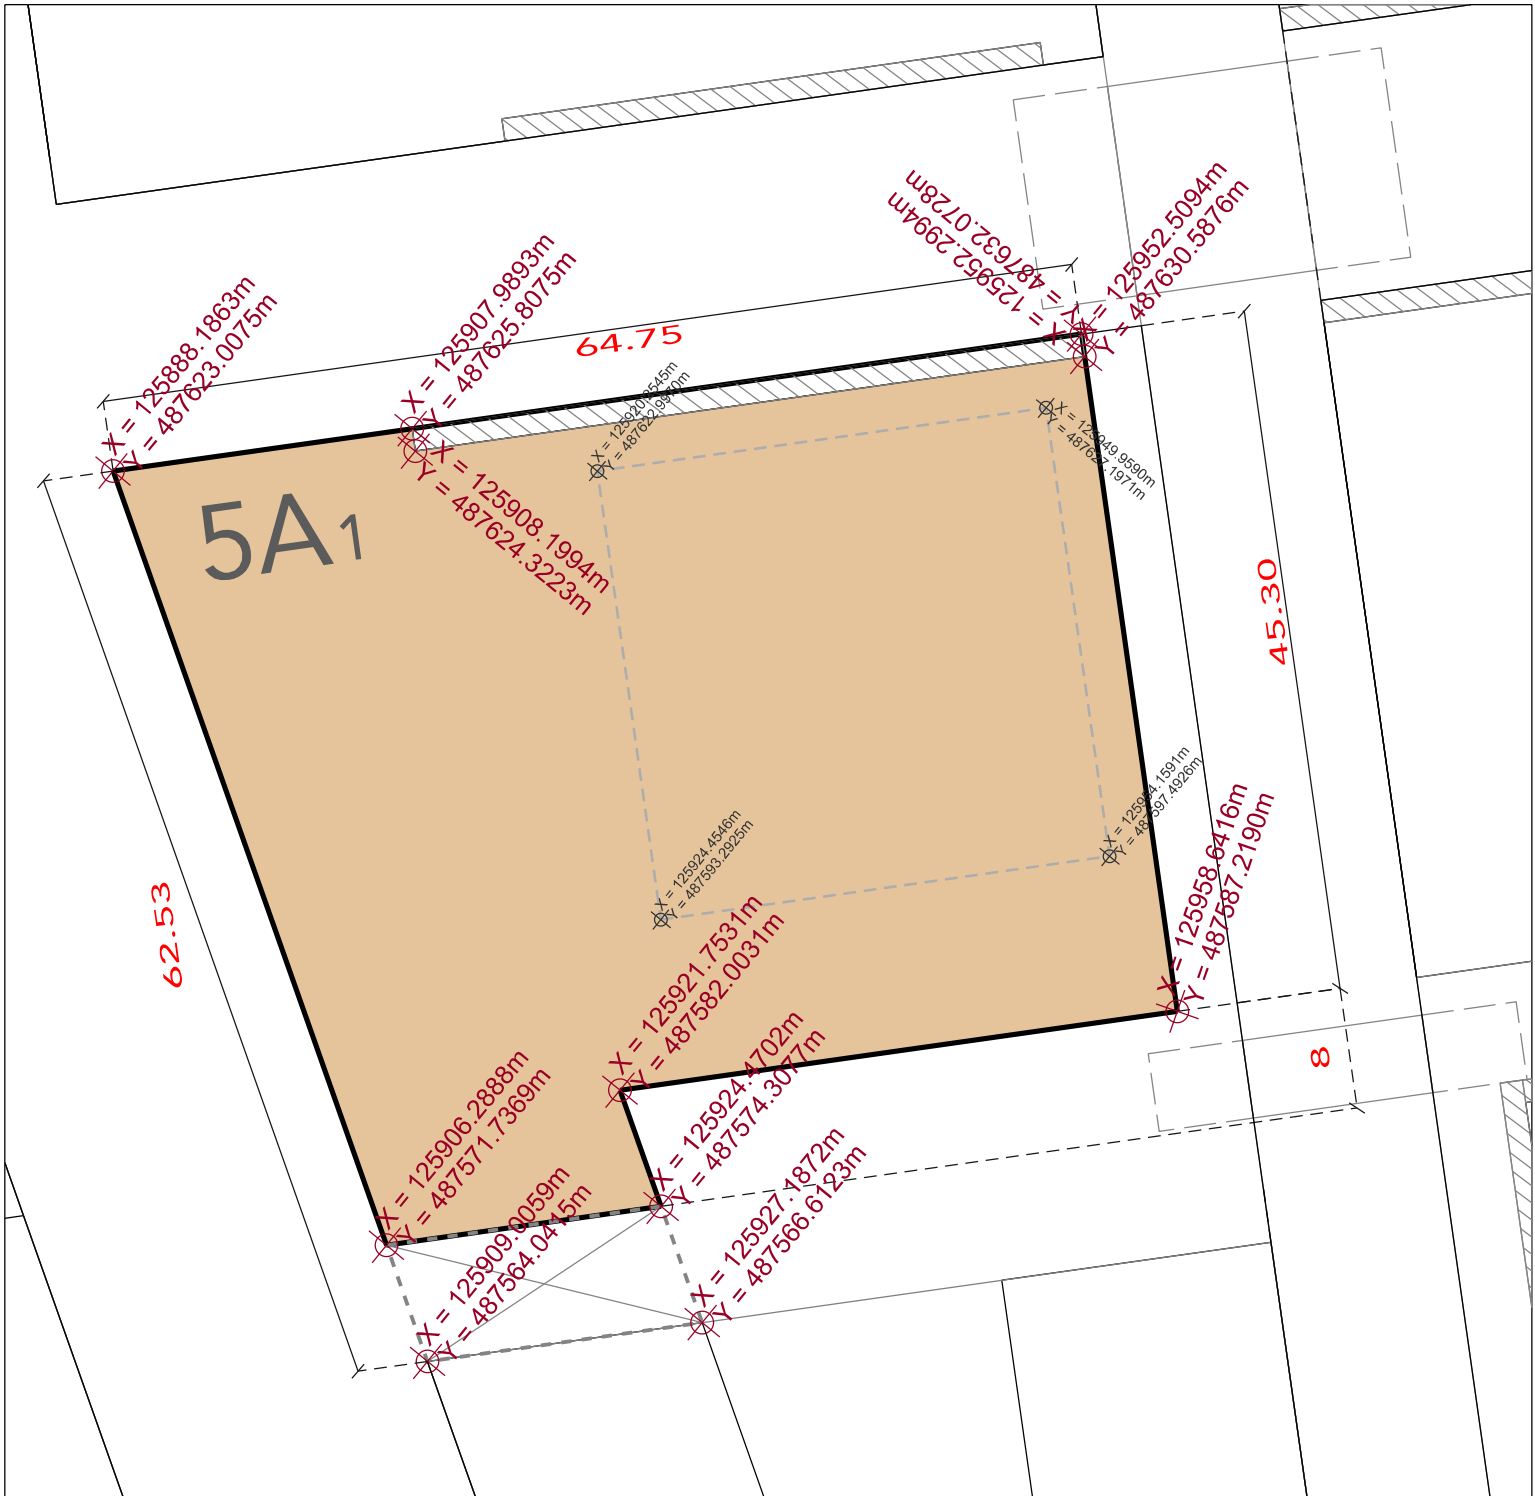

LEGENDA

- kavelgrens 5A1 2873,24 m²
- bebouwd oppervlakte 2806,12 m²
- margestrook
- coördinaat
- doorsteek (8m br dubbelhoog
verplicht overbouwing), 146,90m²

Gemeente Amsterdam Ruimte & Duurzaamheid					
0 5 10					
Product		Kavelpaspoort 5A1 coördinaten			
Variant		Coördinaten en oppervlakten			
Status					
Opdracht			Datum	28 04 2020	
Ontwerper		P. Tran	Revisie		
Tekenaar		B. Lemmens	Schaal		
Projectnr.			Formaat	A3 1 op 500	
Bestand		Faserling Vastepuntenkaart; Kaveltekeningen; Kavel 5A1			
Model					
© Gemeente Amsterdam Auteursrechten voorbehouden					