Memo

Movares
adviseurs & ingenieurs

Divisie Ruimte, Mobiliteit en Infra

Aan	Gegadigden
Van	ing. A.W. Vissers
Telefoon	0653499391
Kenmerk	RZO-AV-130007085
Projectnummer	RM0001324
Onderwerp	Aanvulling op achtergrond werkzaamheden
Datum	20 augustus 2013

In deze notitie worden de toekomstige werkzaamheden in de wegen Nieuwstad en Breedstraat verduidelijkt, zodat Geïnteresseerden een duidijk(er) beeld kunnen vormen van het type werkzaamheden in relatie tot de Selectiecriteria.

Achtergrond

De openbare ruimte in de binnenstad van Weesp gaat een kwaliteitimpuls krijgen. De wegen Nieuwstad en Breedstraat zijn de 1e verblijfsgebieden in het uitvoeringsprogramma, waarbij de wegen worden ingericht als 30-km gebied.

Een specifieke uitdaging tijdens de uitvoering ligt in het bereikbaar houden van de aanliggende bedrijven, door het zo veel mogelijk beperken van verkeersstremmingen en overige hinder. Het plangebied in de kern Weesp is in onderstaande figuur weergegeven in rode vlakmarkering.



Figuur 1: Globaal plangebied

Bij het opstellen van de contractstukken zijn diverse partijen betrokken geweest waarbij er verschillende, complexe belangen spelen. Alle betrokken partijen hebben de gelegenheid gehad om hier hun inbreng te leveren.

Movares Nederland B.V. / Utrecht
Kamer van Koophandel 30124367

Kenmerk RZO-AV-130007085


De vereiste en gewenste kwaliteit van het werk is vastgelegd in een Definitief Ontwerp en in het contract in de vorm van eisen.

De toekomstige werkzaamheden zijn momenteel vastgelegd in een indicatieve – en schetsmatig Voorontwerp, welke momenteel in overleg met de betrokken partijen naar een Definitief Ontwerp op wordt gewaardeerd. Dit schetsmatig concept-Voorontwerp is bij dit document bijgevoegd.

De ontwerpwerkzaamheden tonen een gehele herinrichting middels elementenverhardingen en goten conform een beleidsmatig vastgestelde stadscatalogus. De ligging van de hoofdrioleringen wordt niet aangepast; aansluitwerkzaamheden zullen wel opdracht gaan uitmaken van de opdracht.
Er worden geen asfaltwerkzaamheden uitgevoerd.

Wij vertrouwen erop u hiermee voldoende te hebben geïnformeerd.

Dhr. G. Laeven

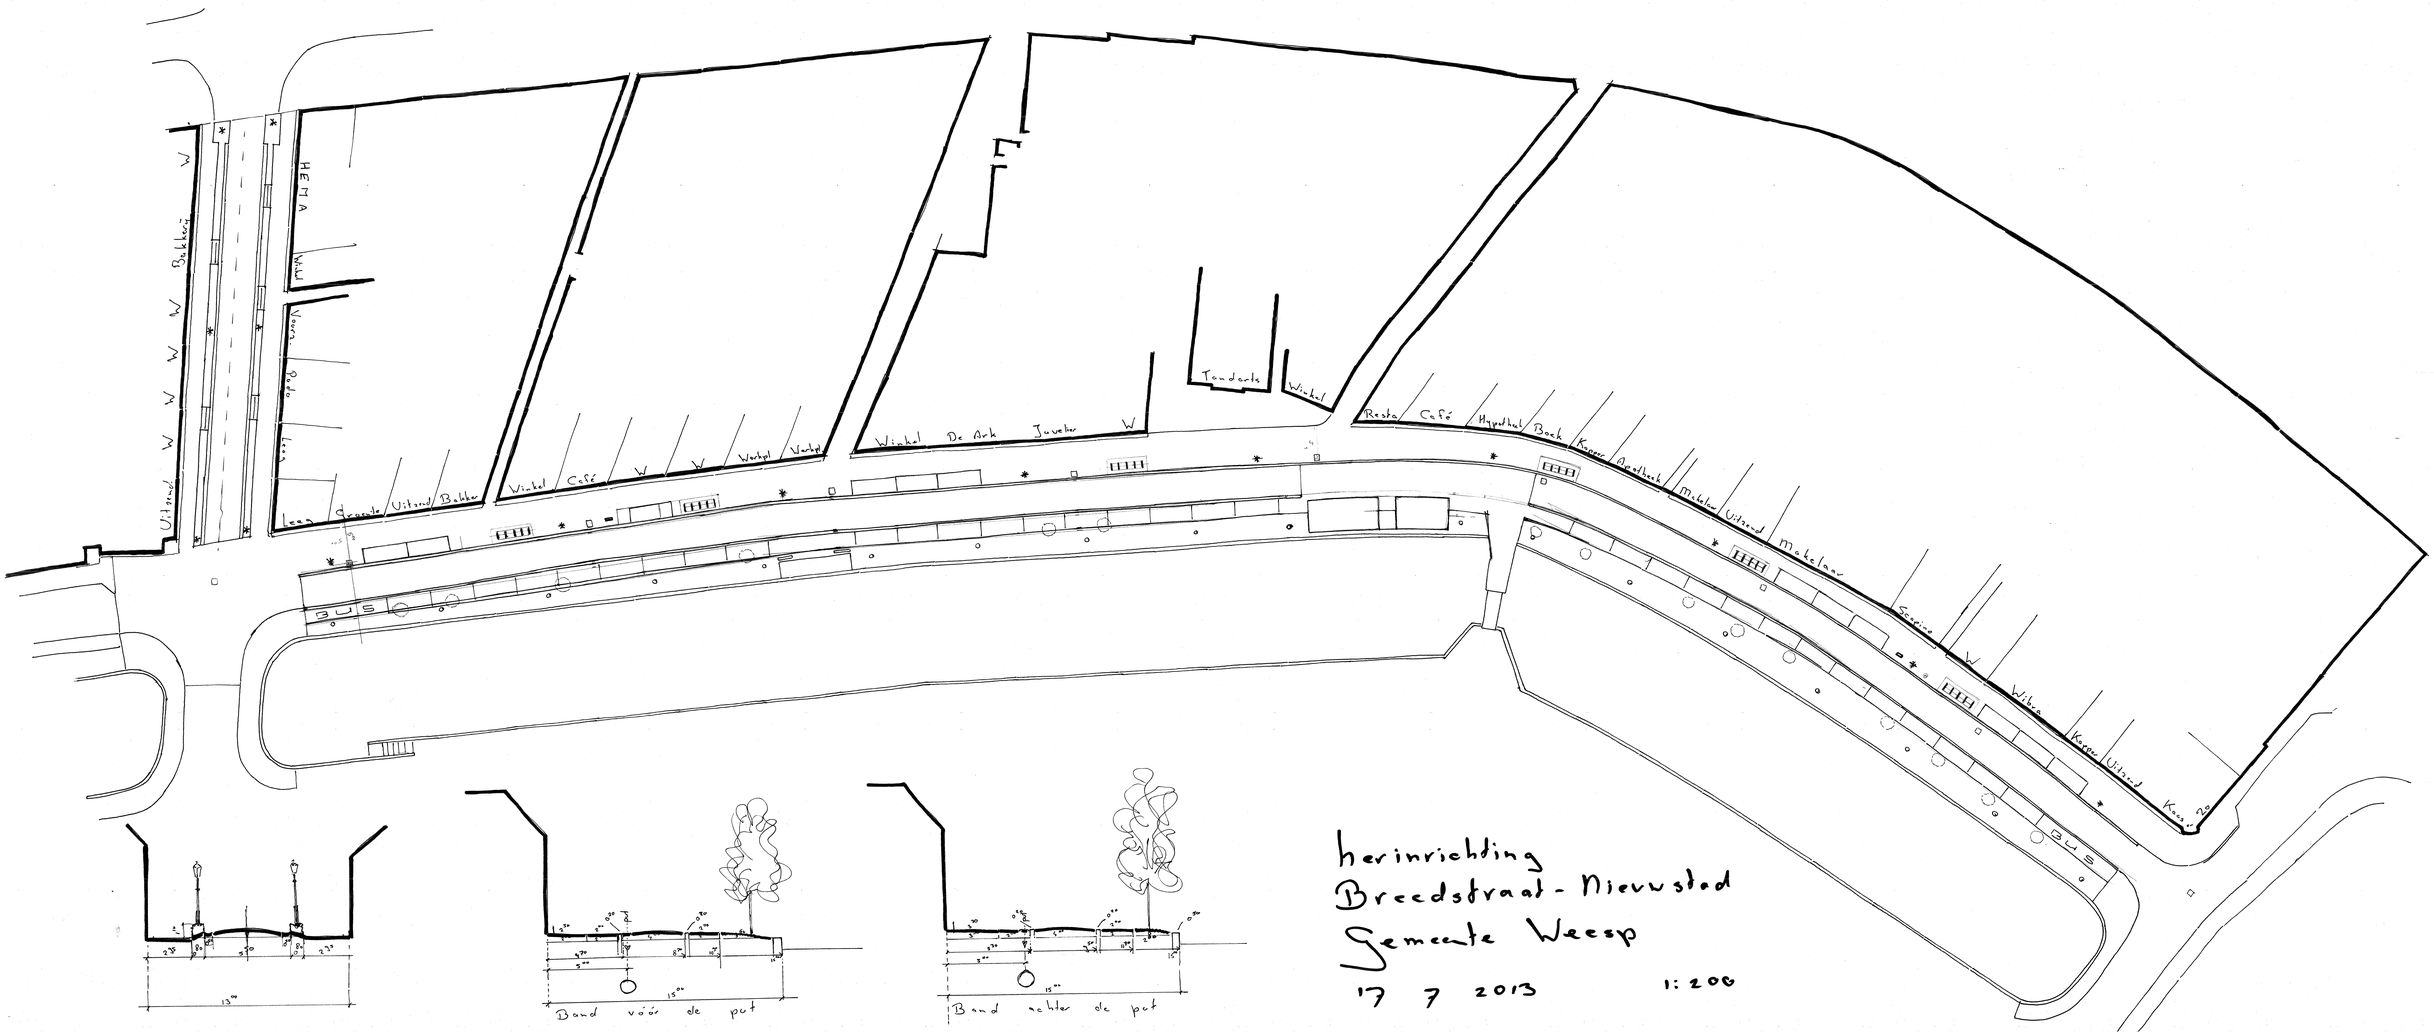

herinrichting
Breedstraat - Nieuwstad
Gemeente Weesp
17 7 2013 1:200