


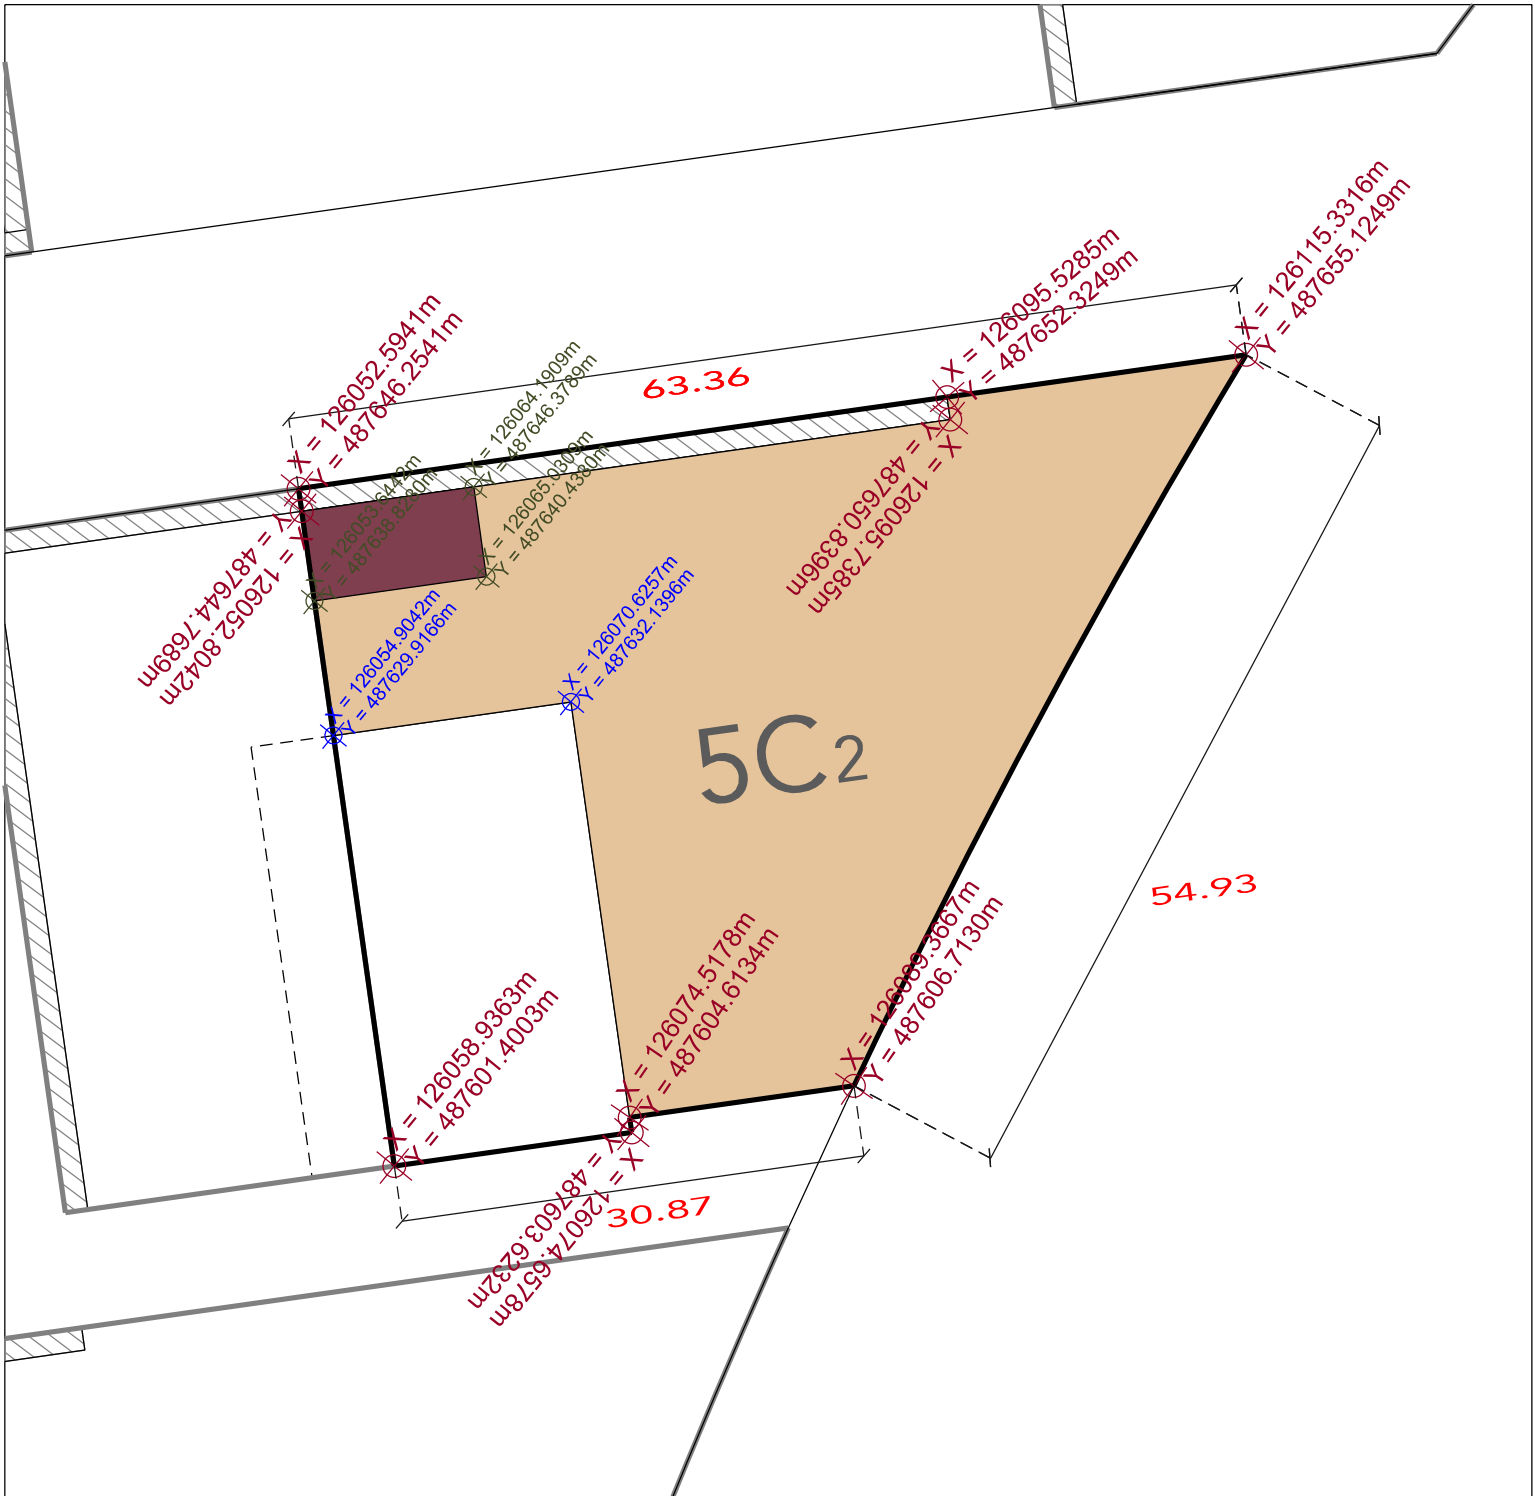

LEGENDA

- kavelgrens 5C2 2078,07m²
- bebouwd oppervlakte 1555.74m²
- technische ruimte
- margestrook
- coördinaat

X X X Gemeente Amsterdam Ruimte & Duurzaamheid		
0510		
Product	Kavelpaspoort 5C2 coördinaten	
Variant	Coördinaten en oppervlakten	
Status		
Opdracht		Datum19 09 2020
Ontwerper	H. Burger	Revisie
Tekenaar	B. Lemmens	Schaal
Projectnr.		FormaatA3 1 op 500
Bestand	Faserling Vastepuntenkaart: Kaveltekeningen: Kavel 5A2	
Model		
© Gemeente AmsterdamAuteursrechten voorbehouden		