




Dwarsprofiel Oostzijde Sluisbuurt OZ1-OZ1*

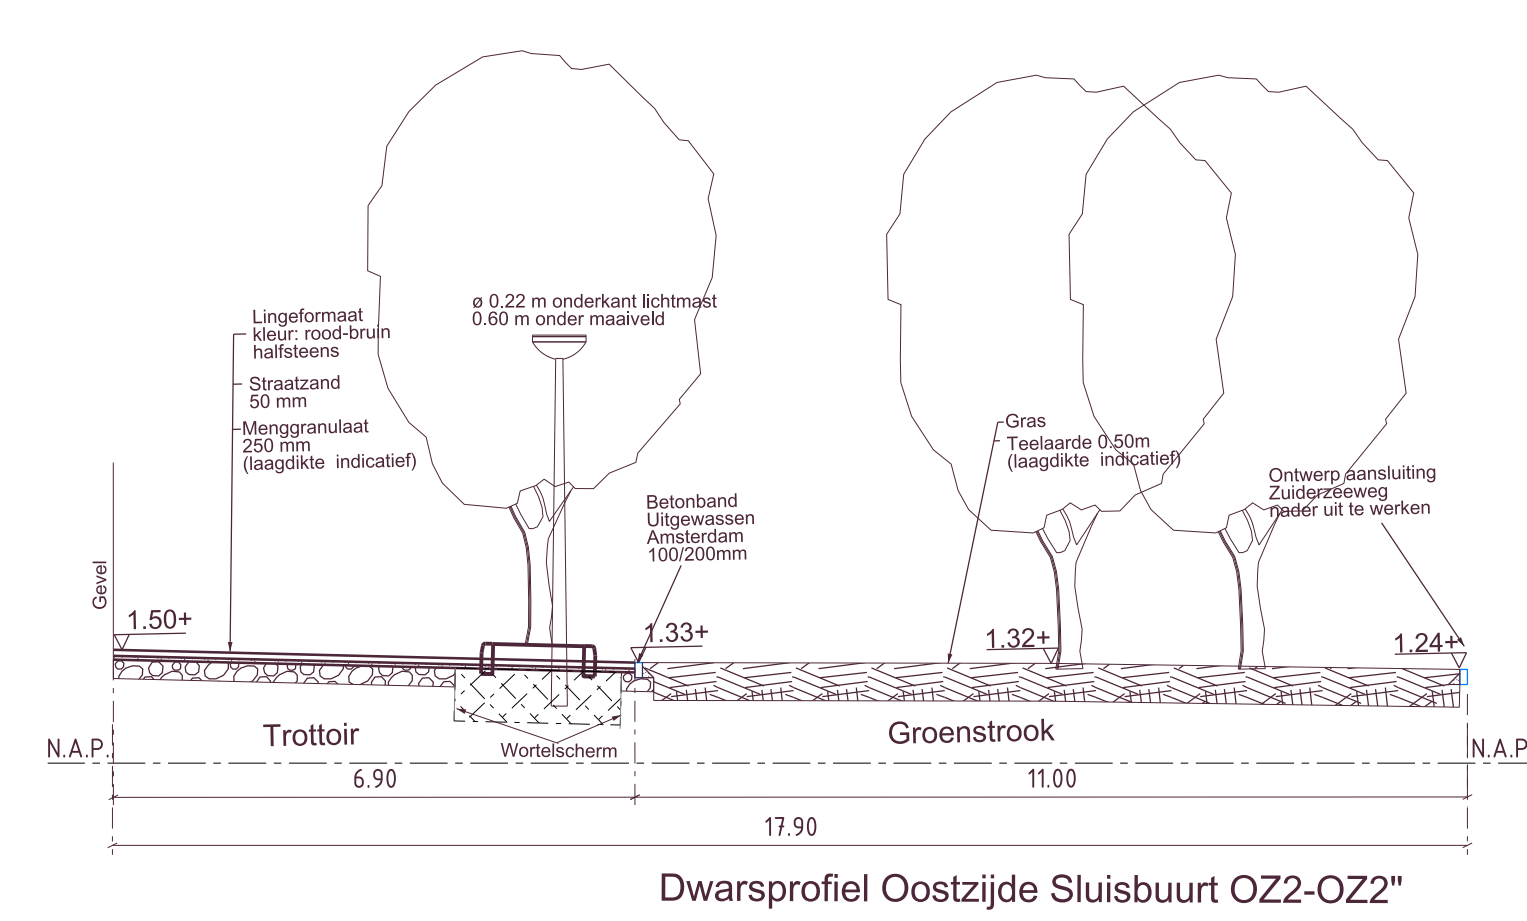


Dwarsprofiel Oostzijde Sluisbuurt OZ2-OZ2*

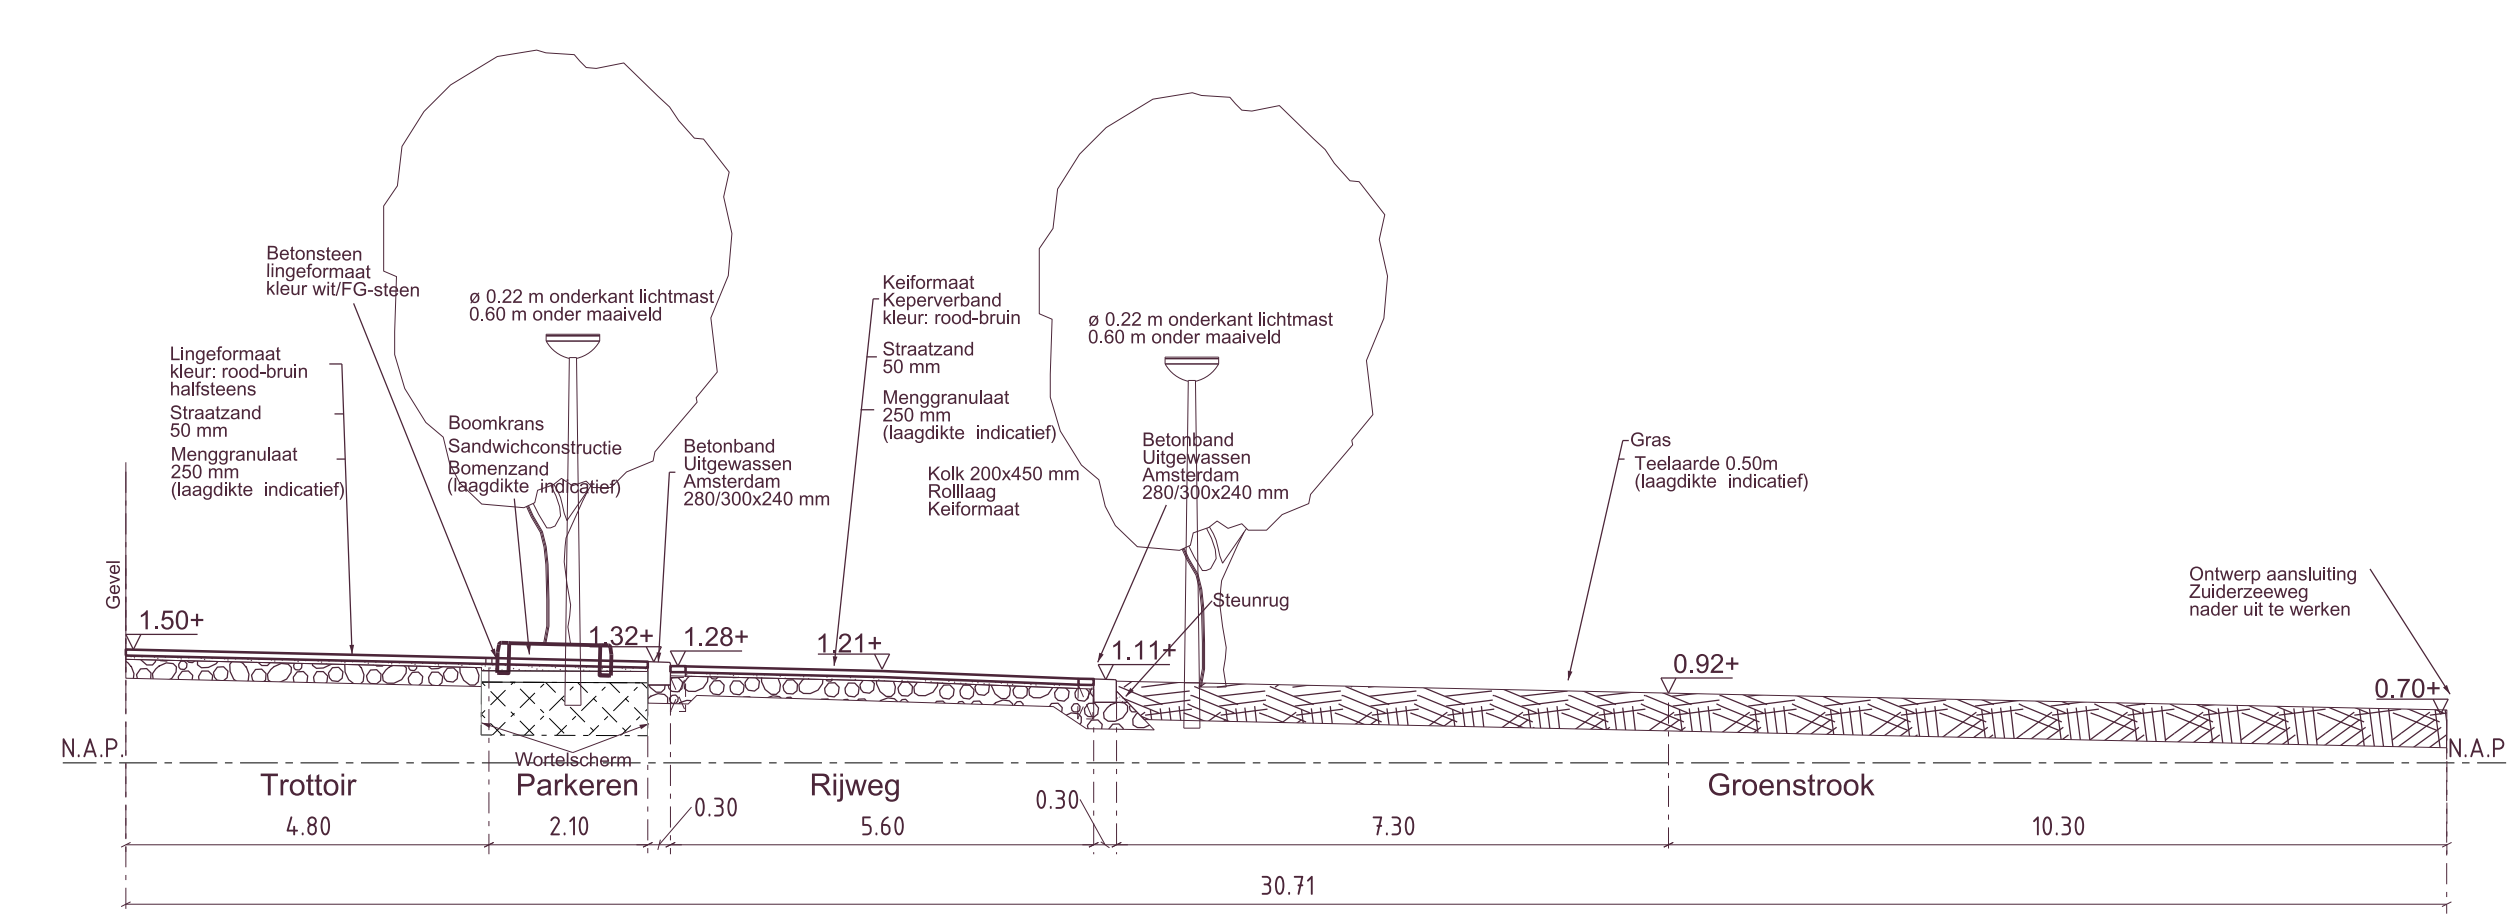


Dwarsprofiel Oostzijde Sluisbuurt OZ3-OZ3*

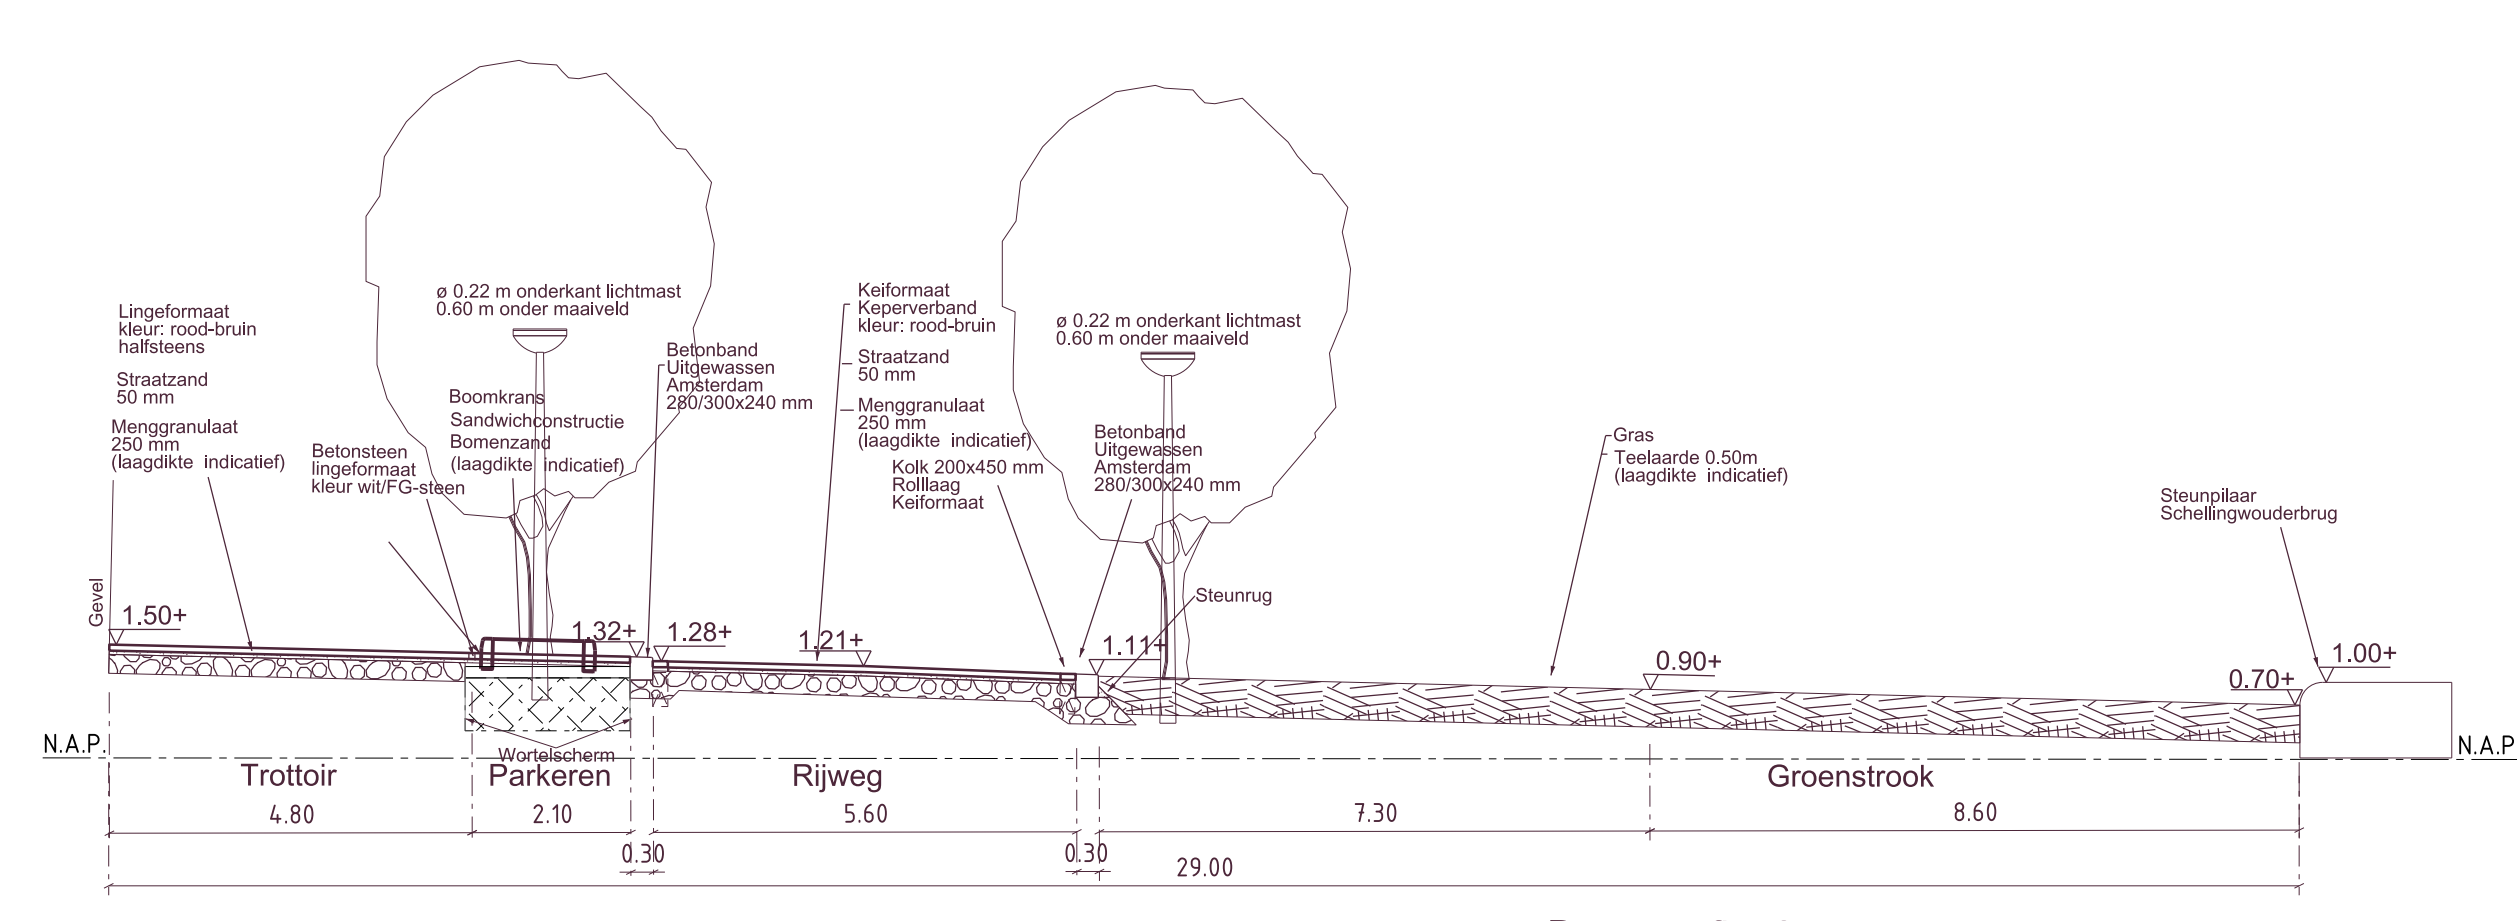


Dwarsprofiel Oostzijde Sluisbuurt OZ4-OZ4*

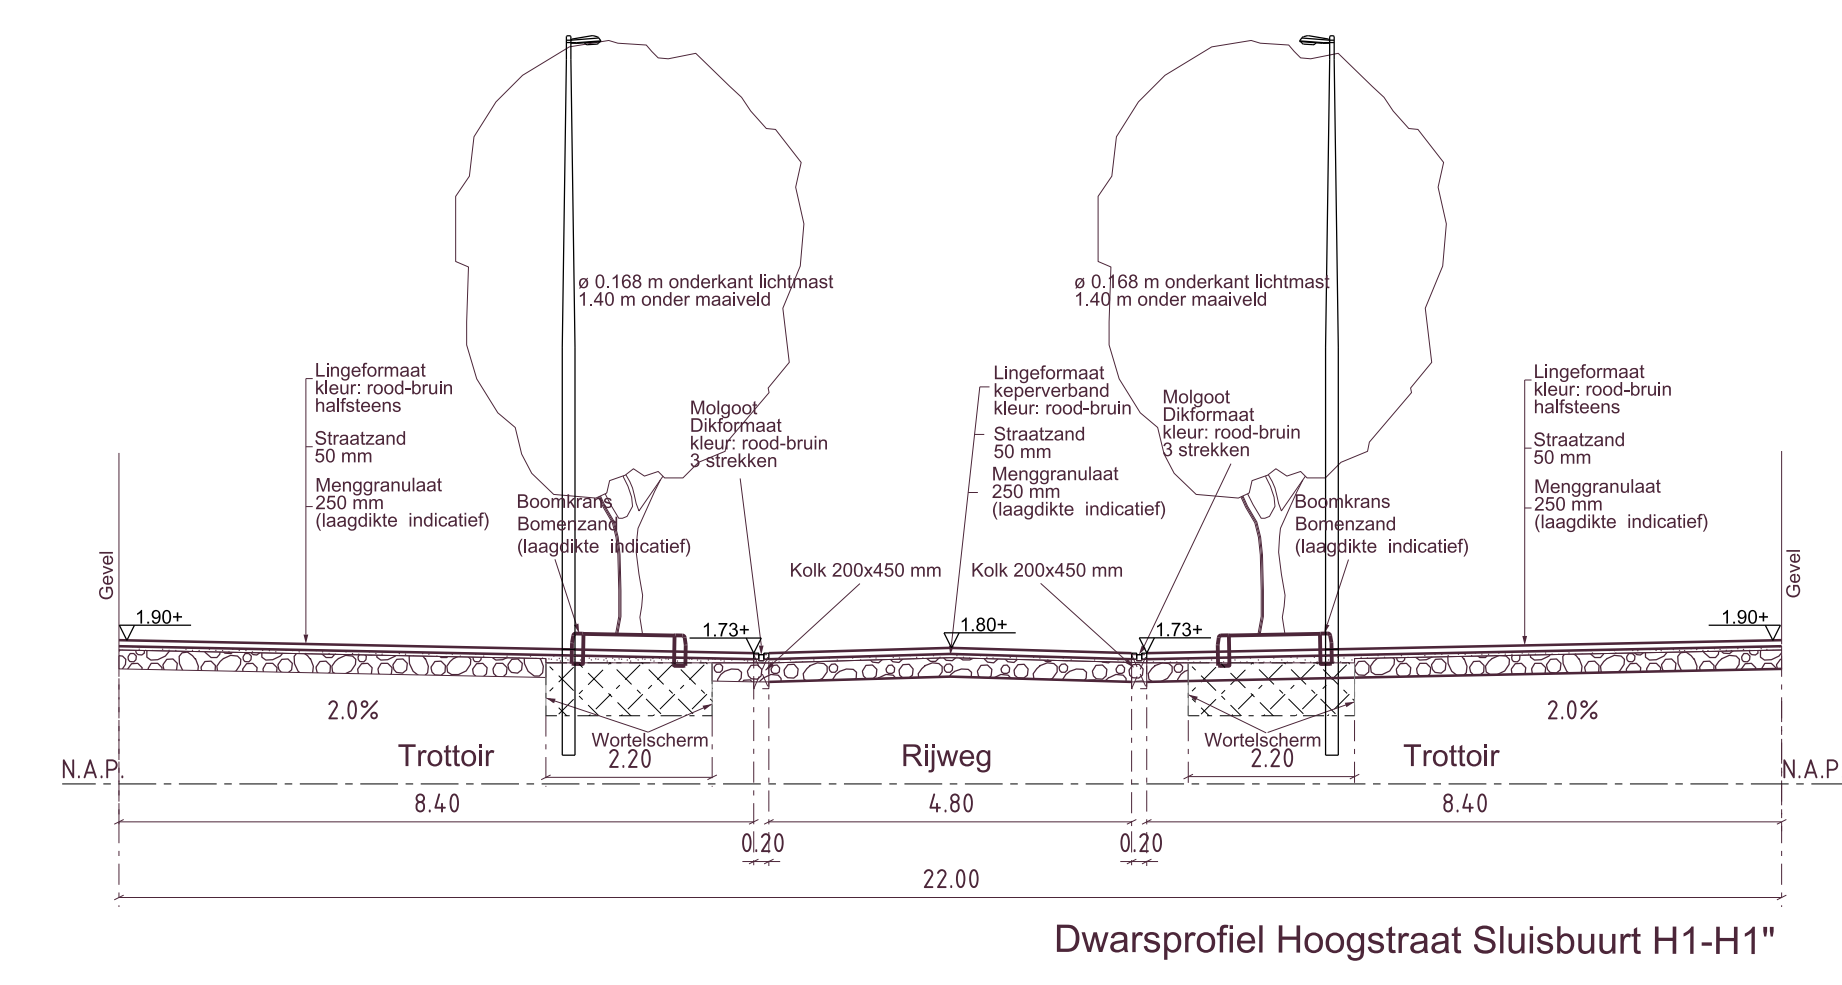


Dwarsprofiel Hoogstraat Sluisbuurt H1-H1*

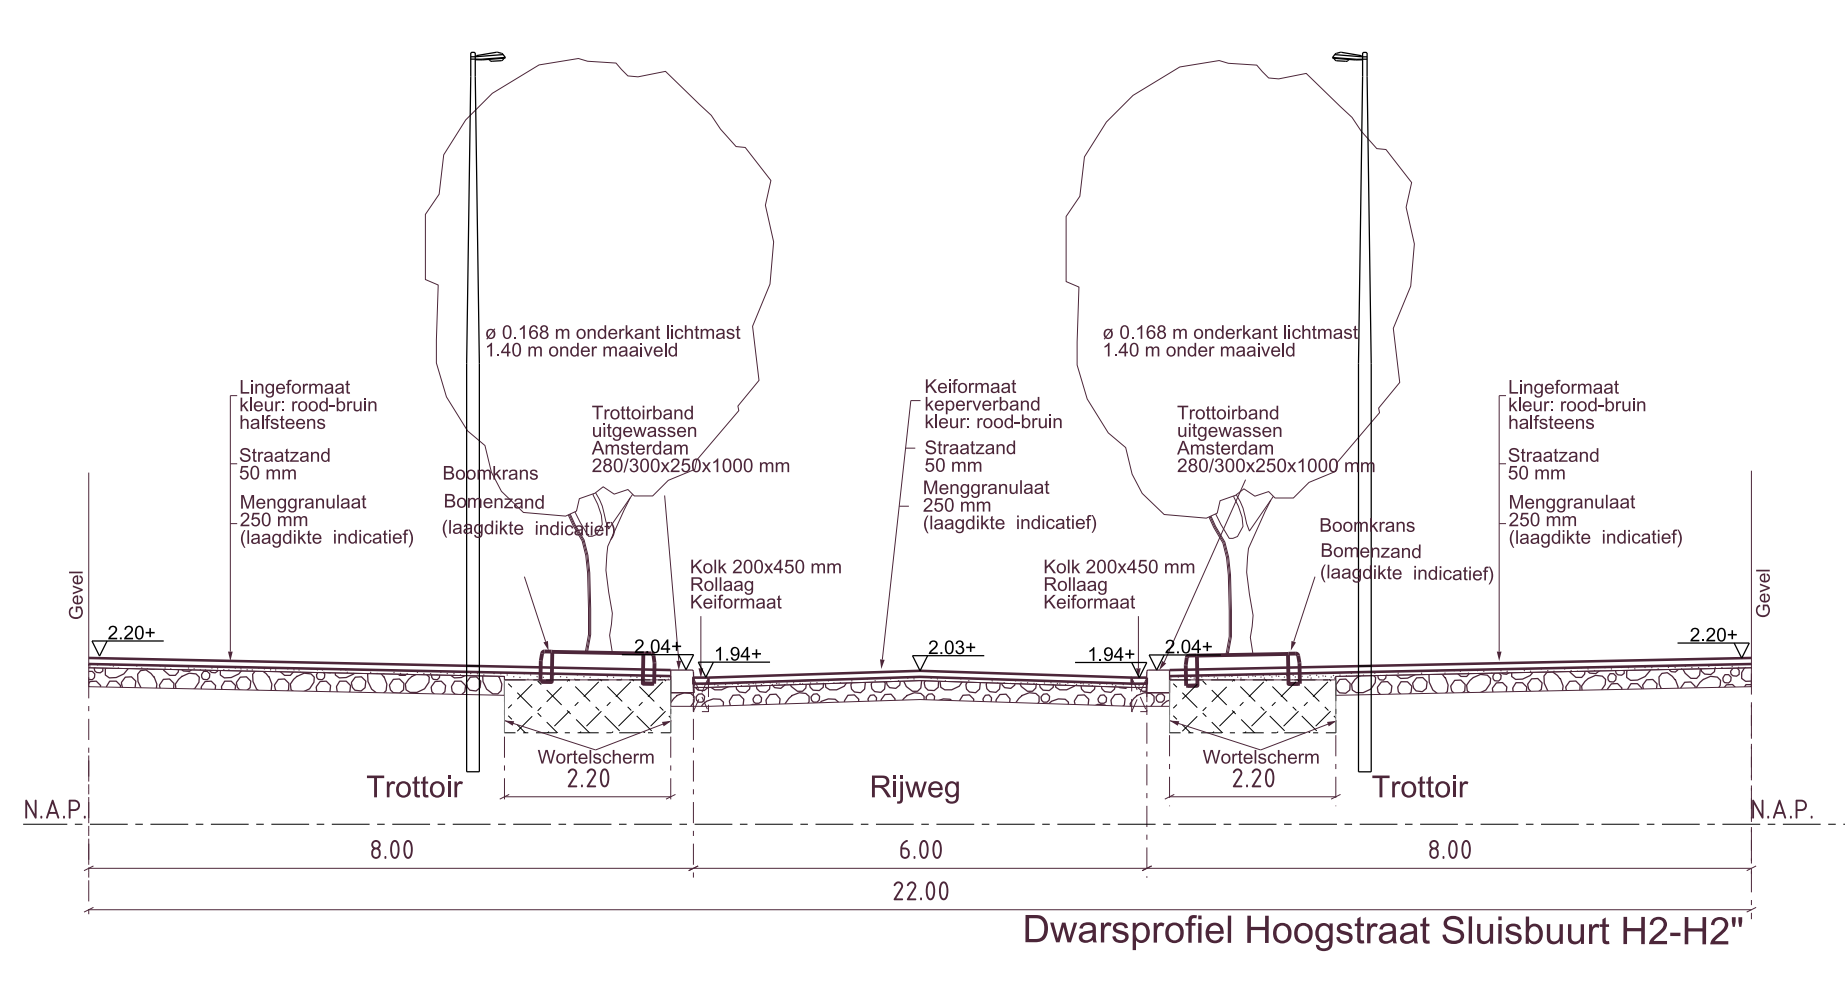


Dwarsprofiel Hoogstraat Sluisbuurt H2-H2*

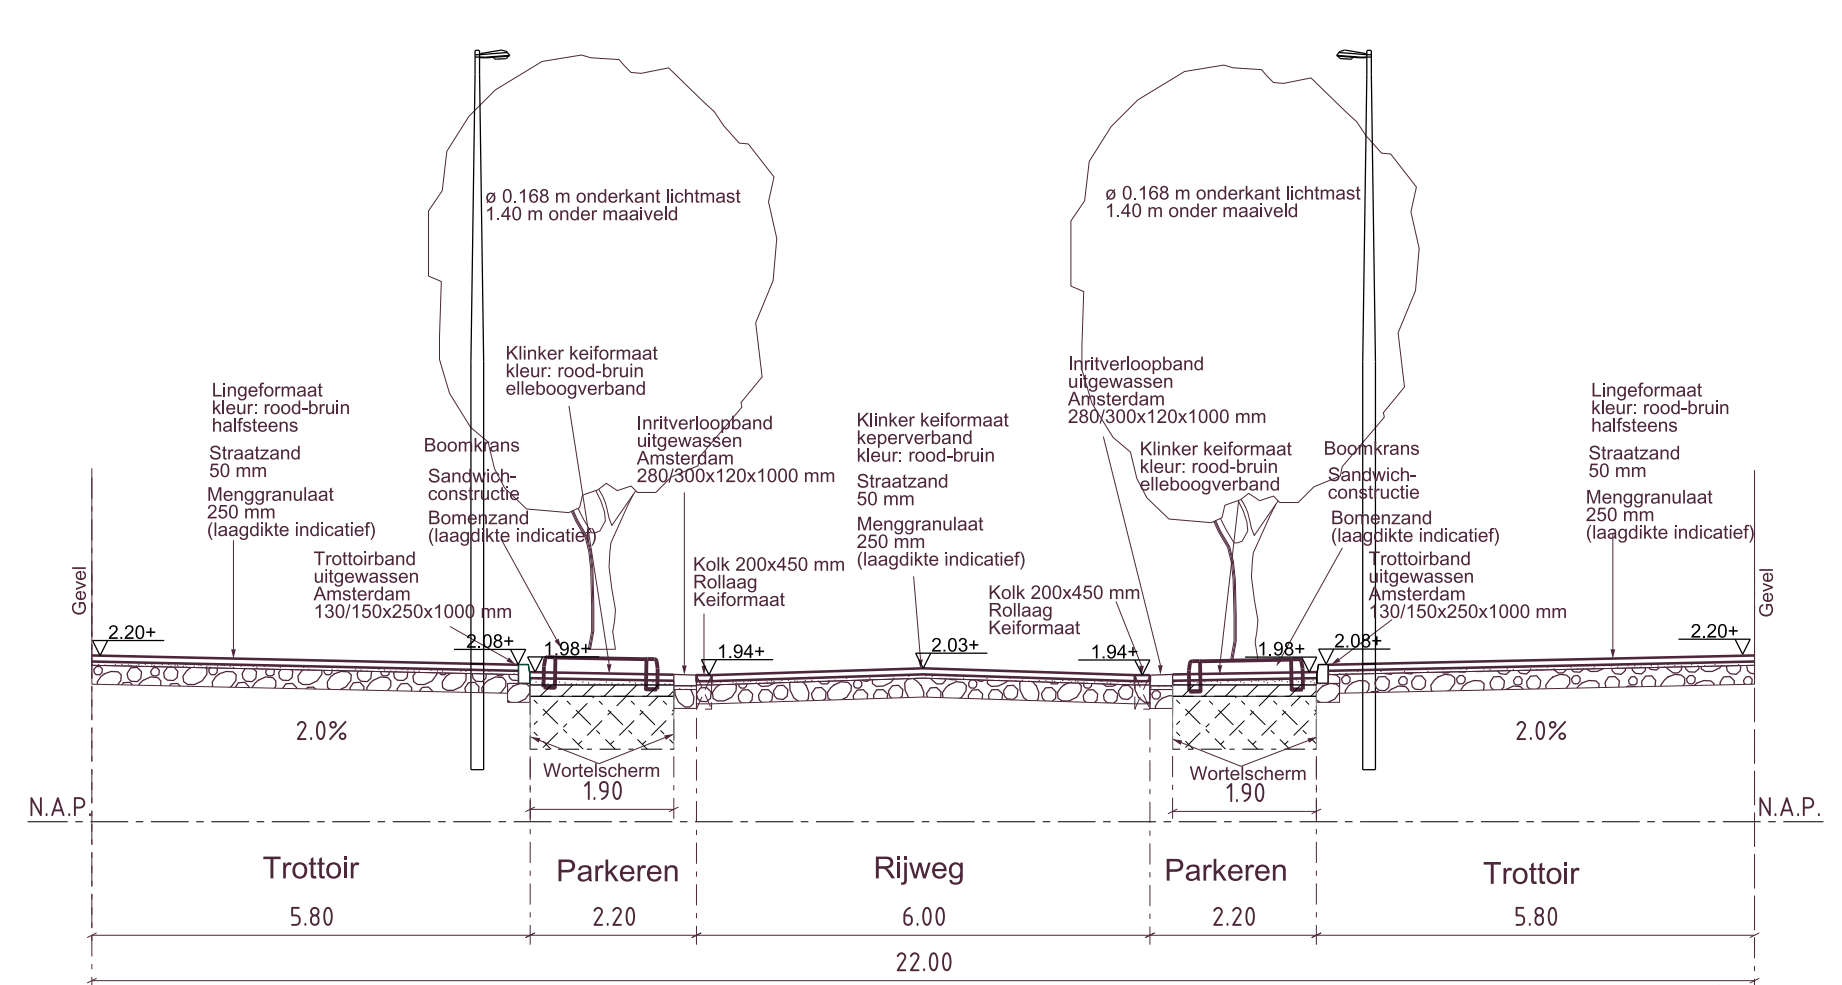


Dwarsprofiel Hoogstraat Sluisbuurt H3-H3*

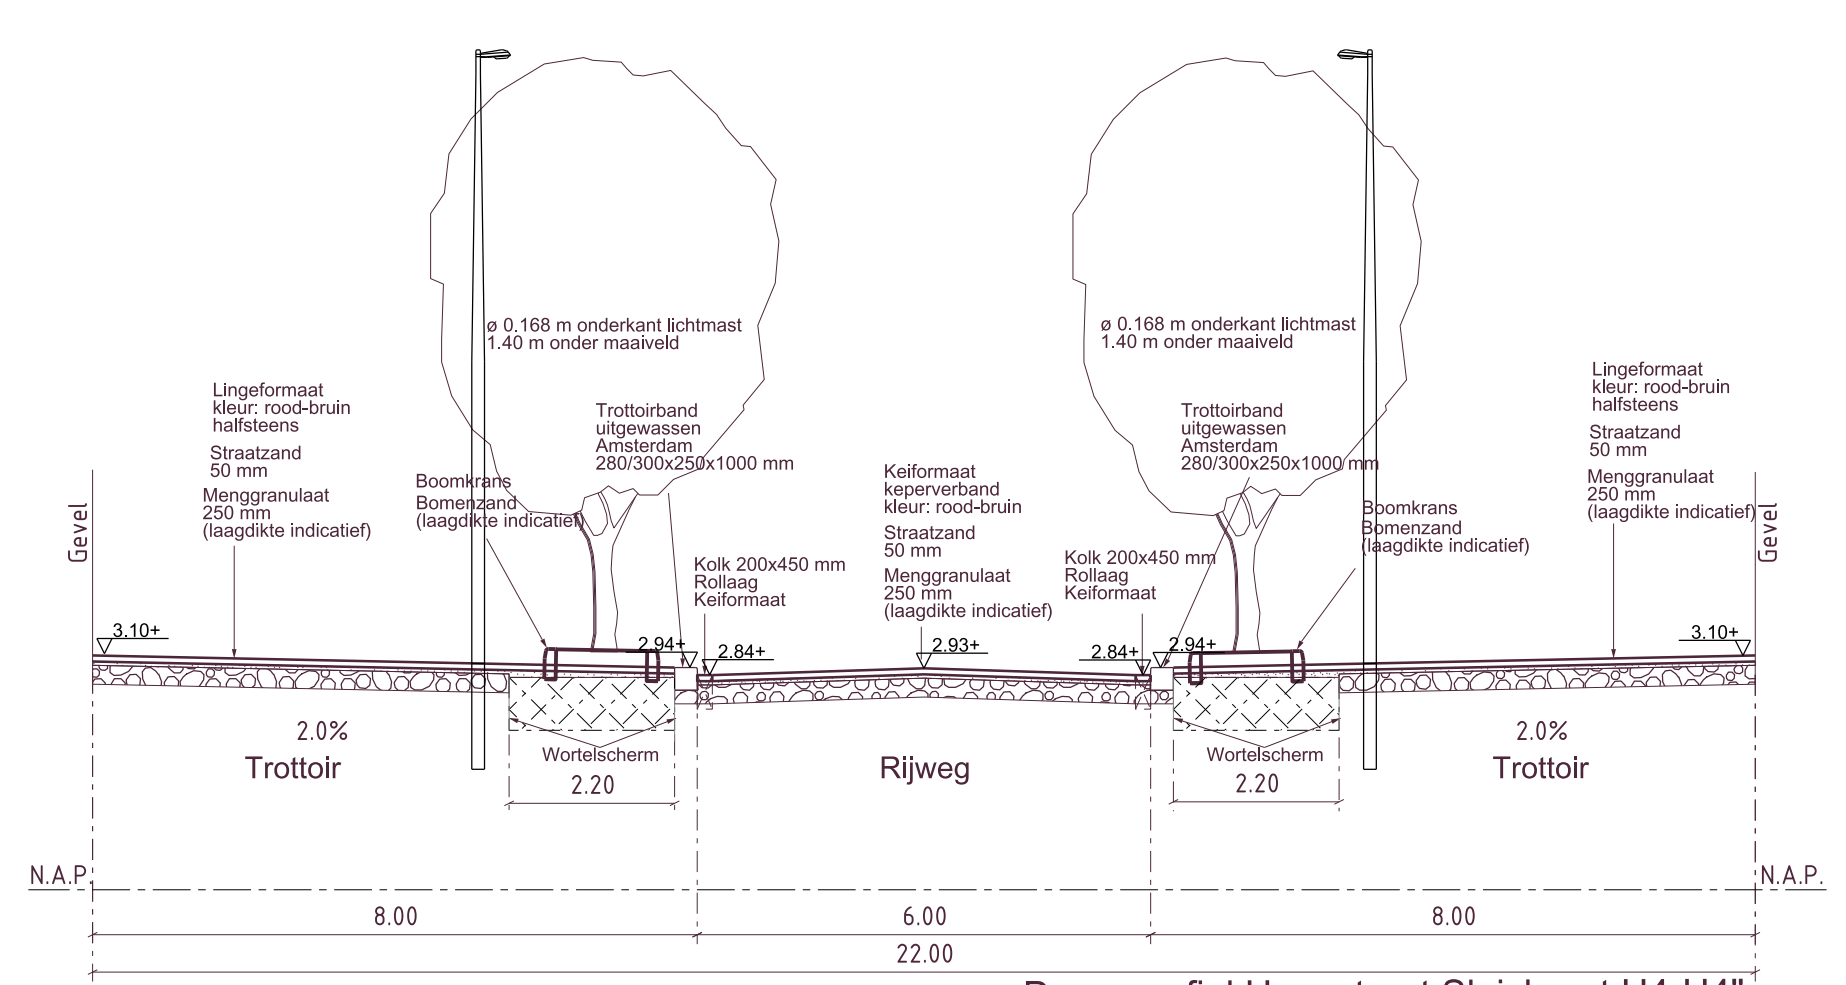


Dwarsprofiel Hoogstraat Sluisbuurt H4-H4*

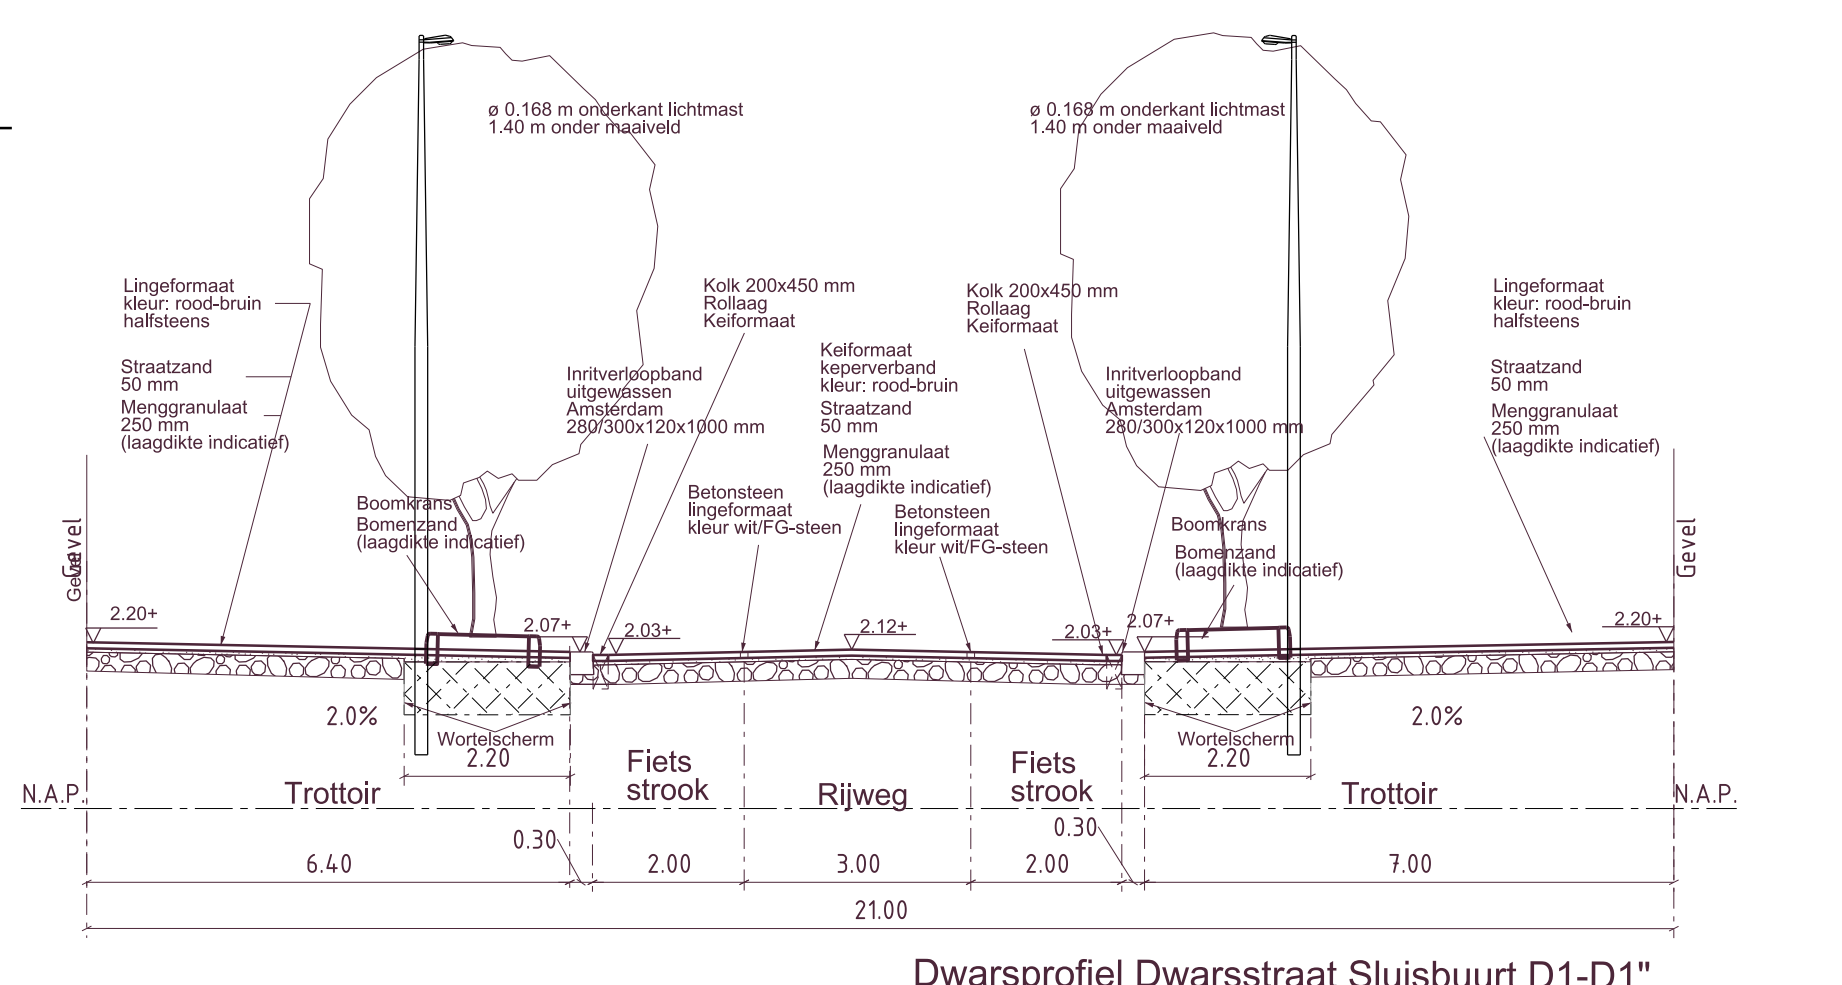


Dwarsprofiel Dwarstraat Sluisbuurt D1-D1*

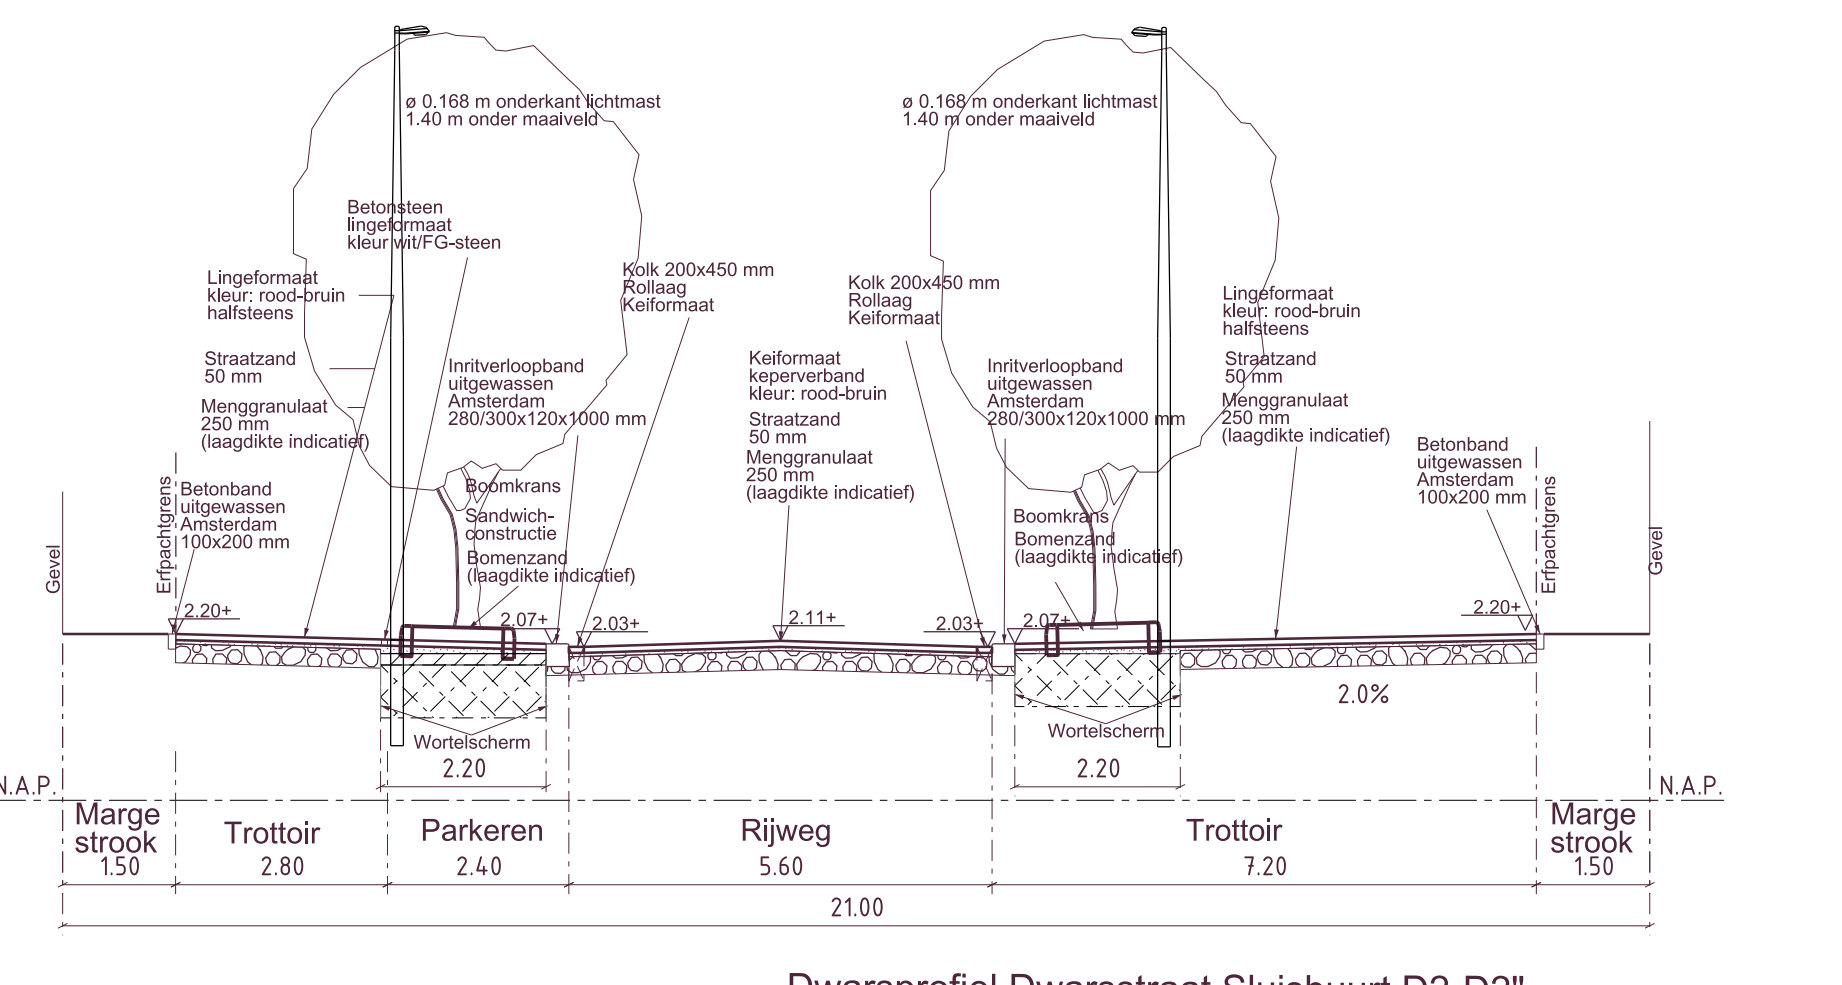


Dwarsprofiel Dwarstraat Sluisbuurt D2-D2*

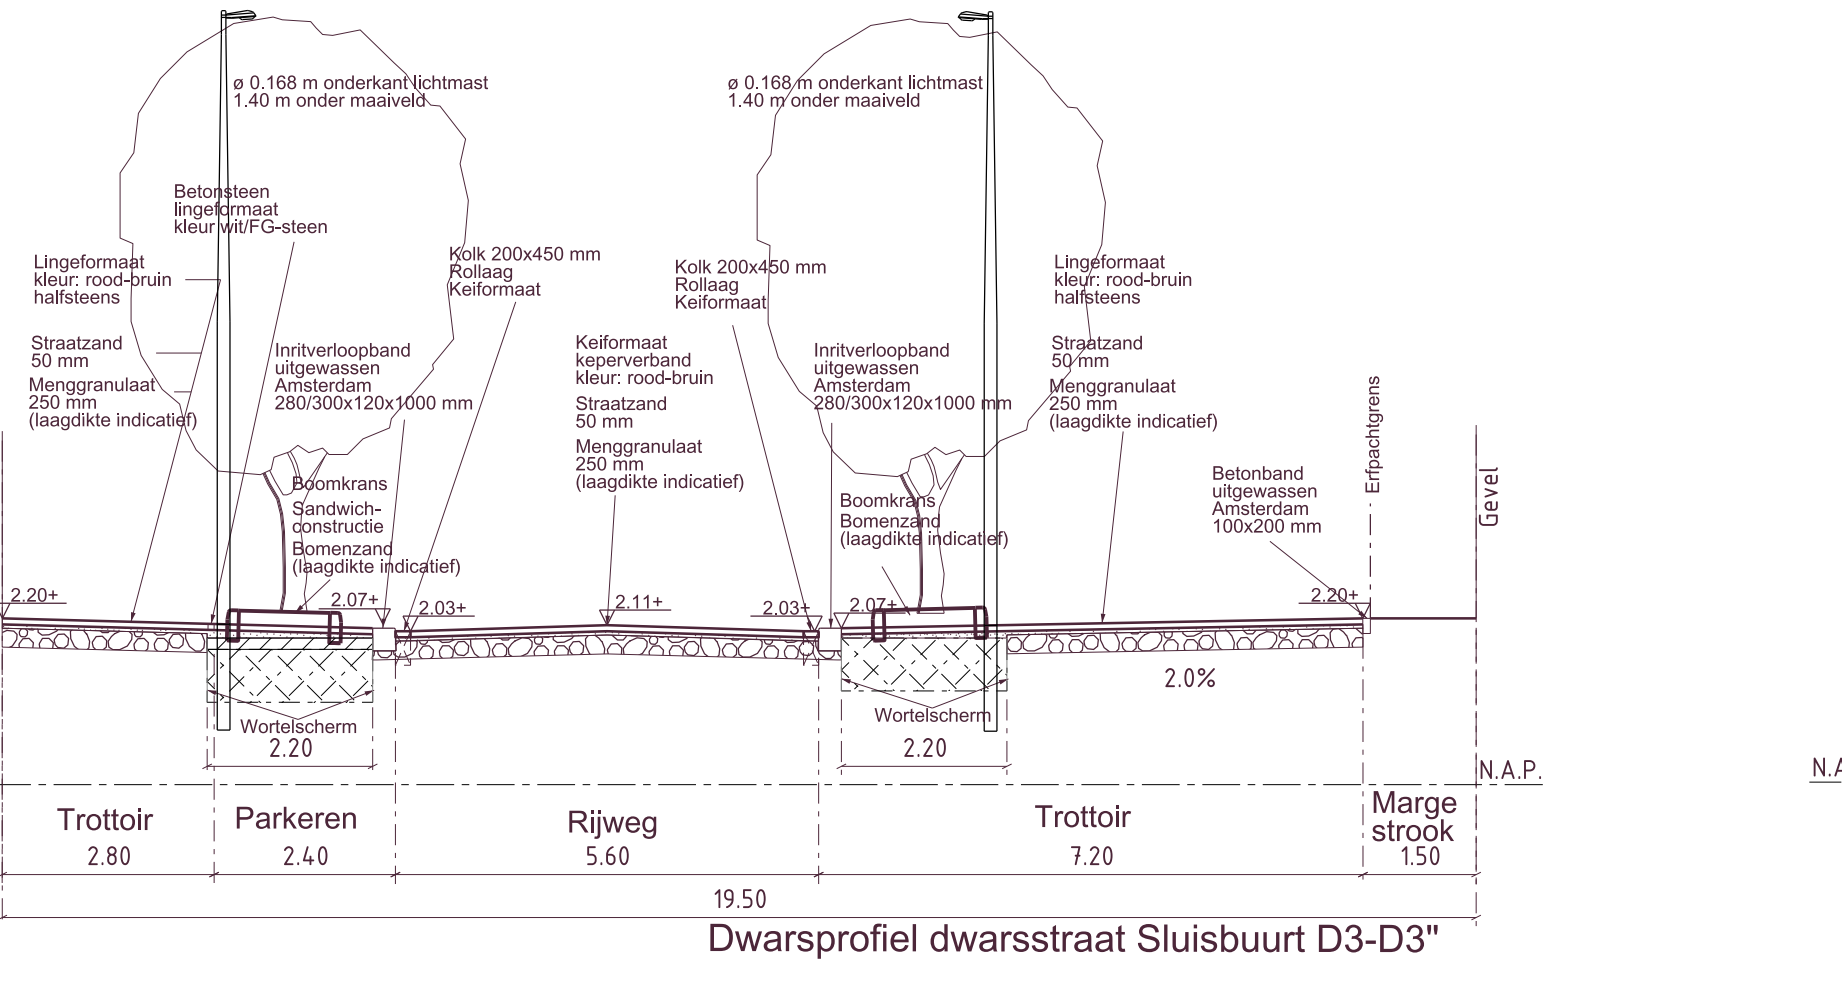


Dwarsprofiel Dwarstraat Sluisbuurt D3-D3*

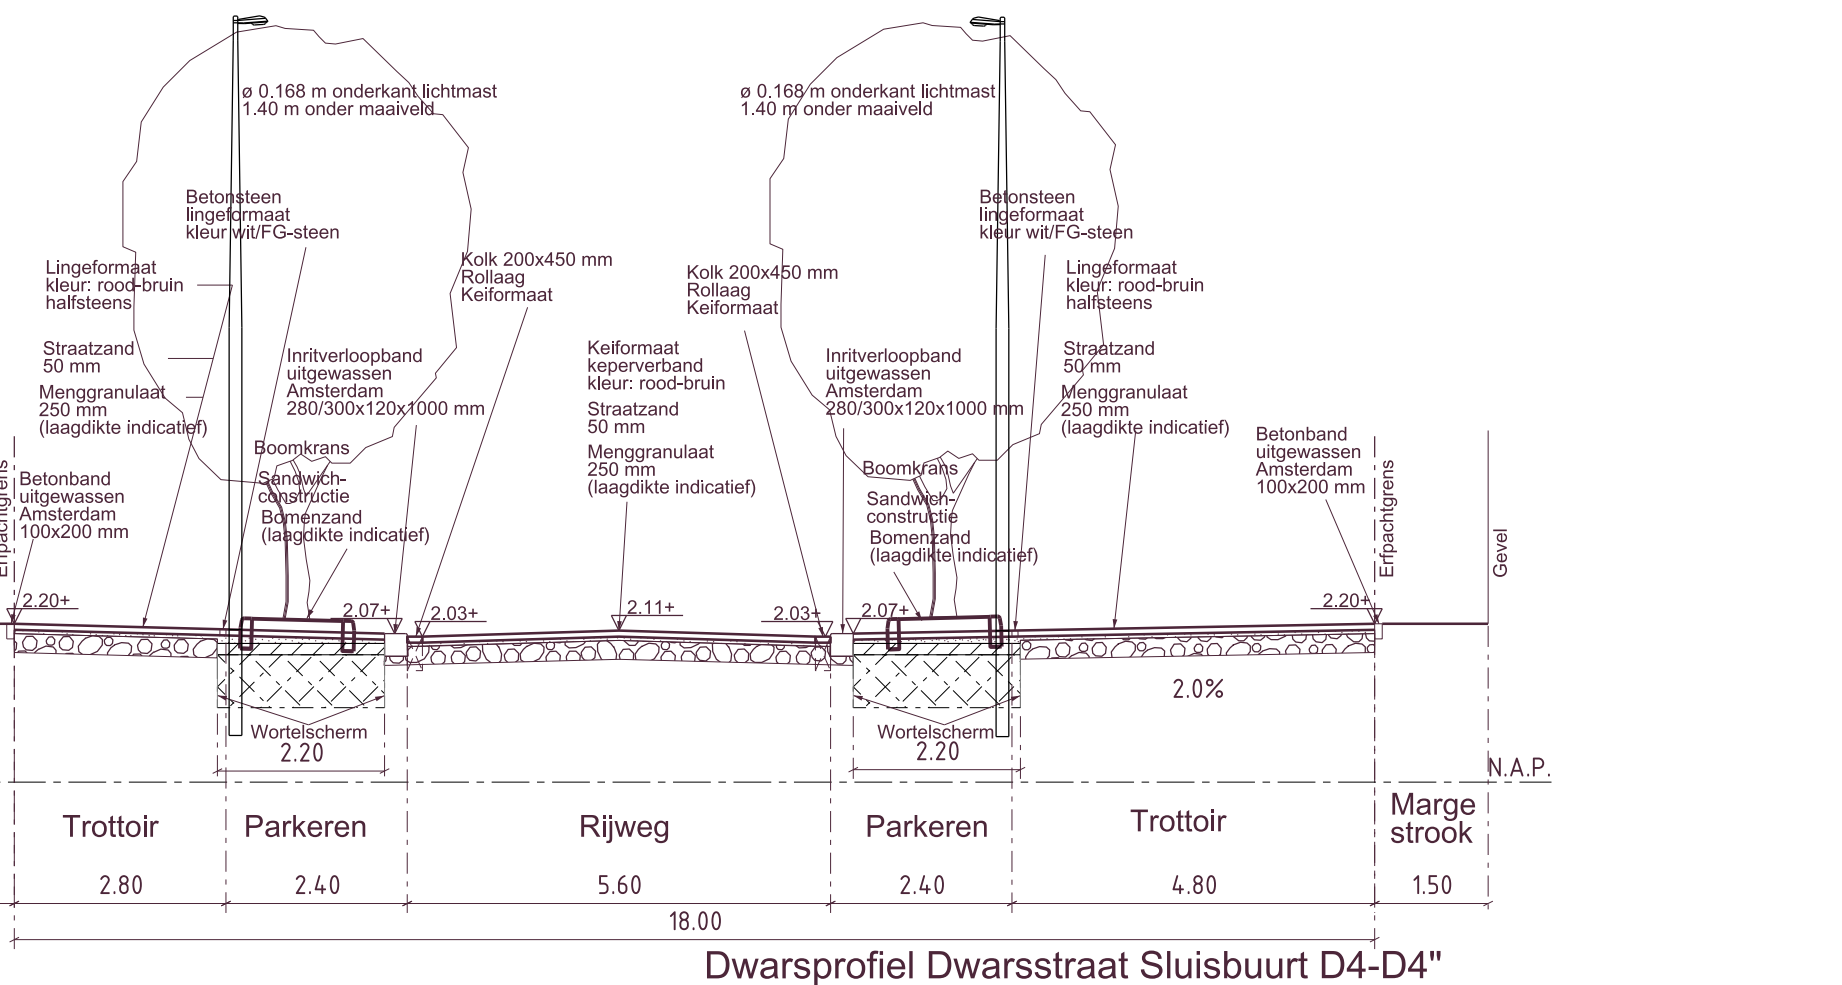

Dwarsprofiel Dwarstraat Sluisbuurt D4-D4*

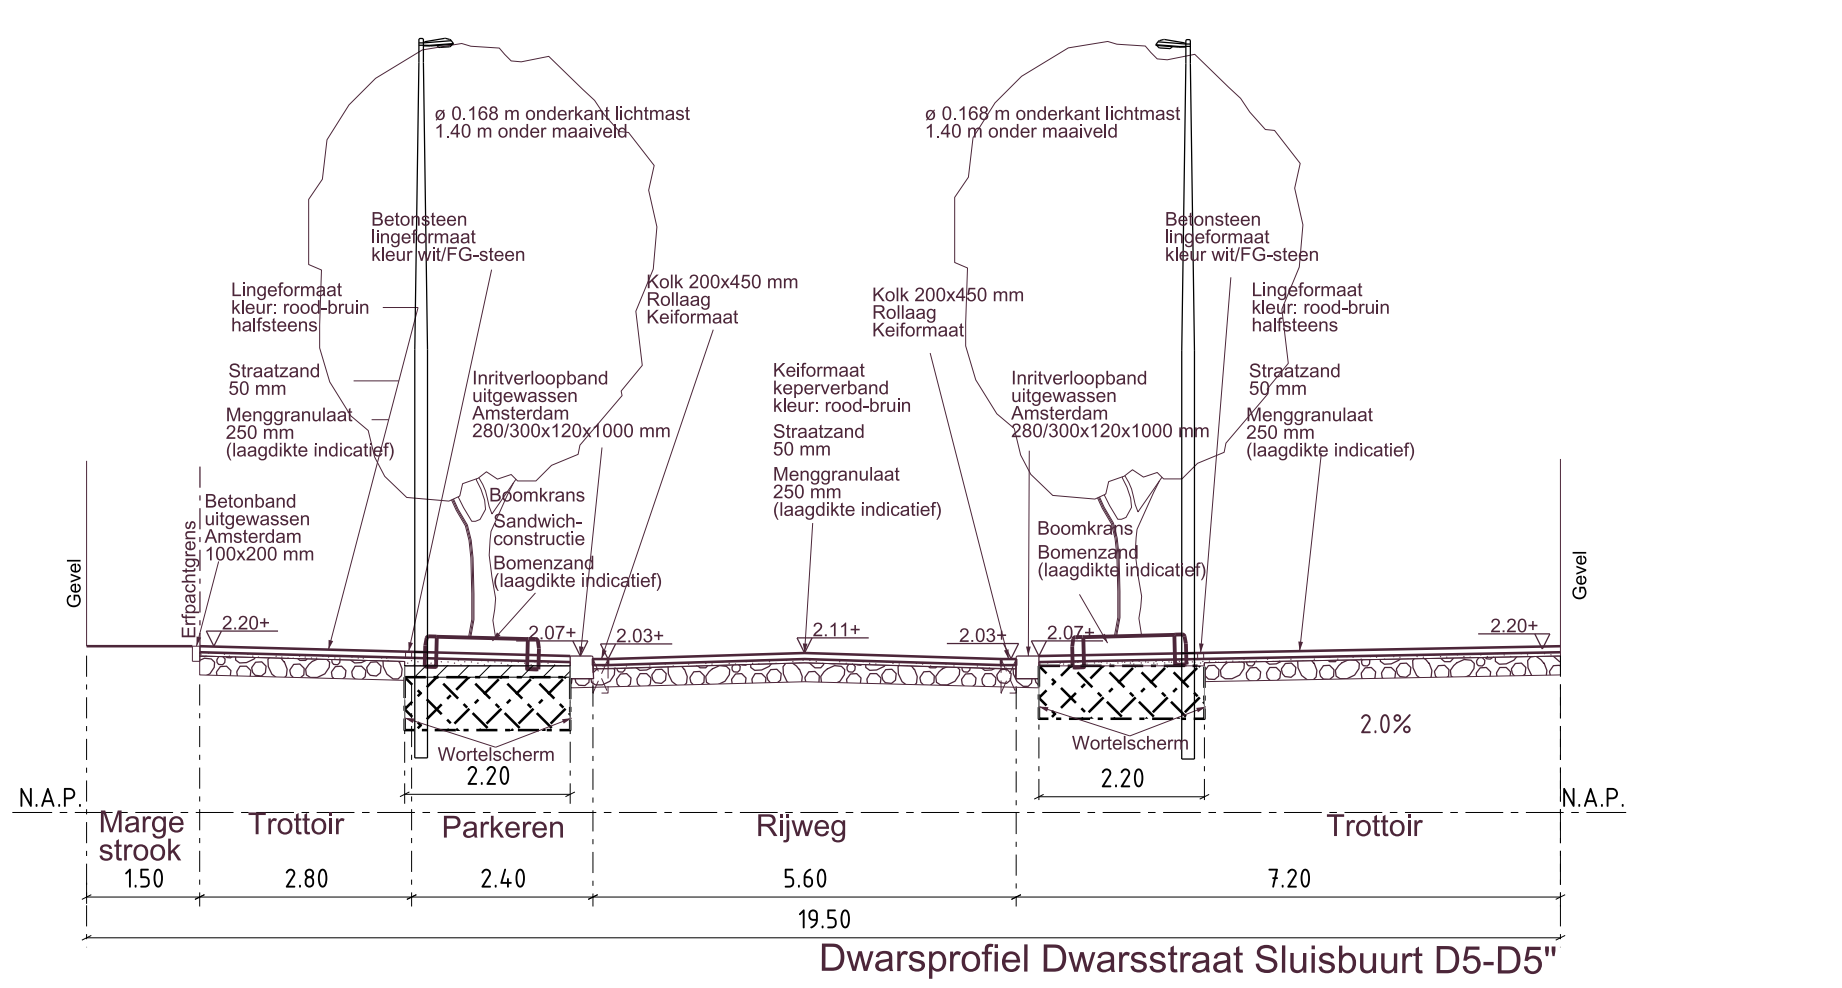

Dwarsprofiel Dwarstraat Sluisbuurt D5-D5*

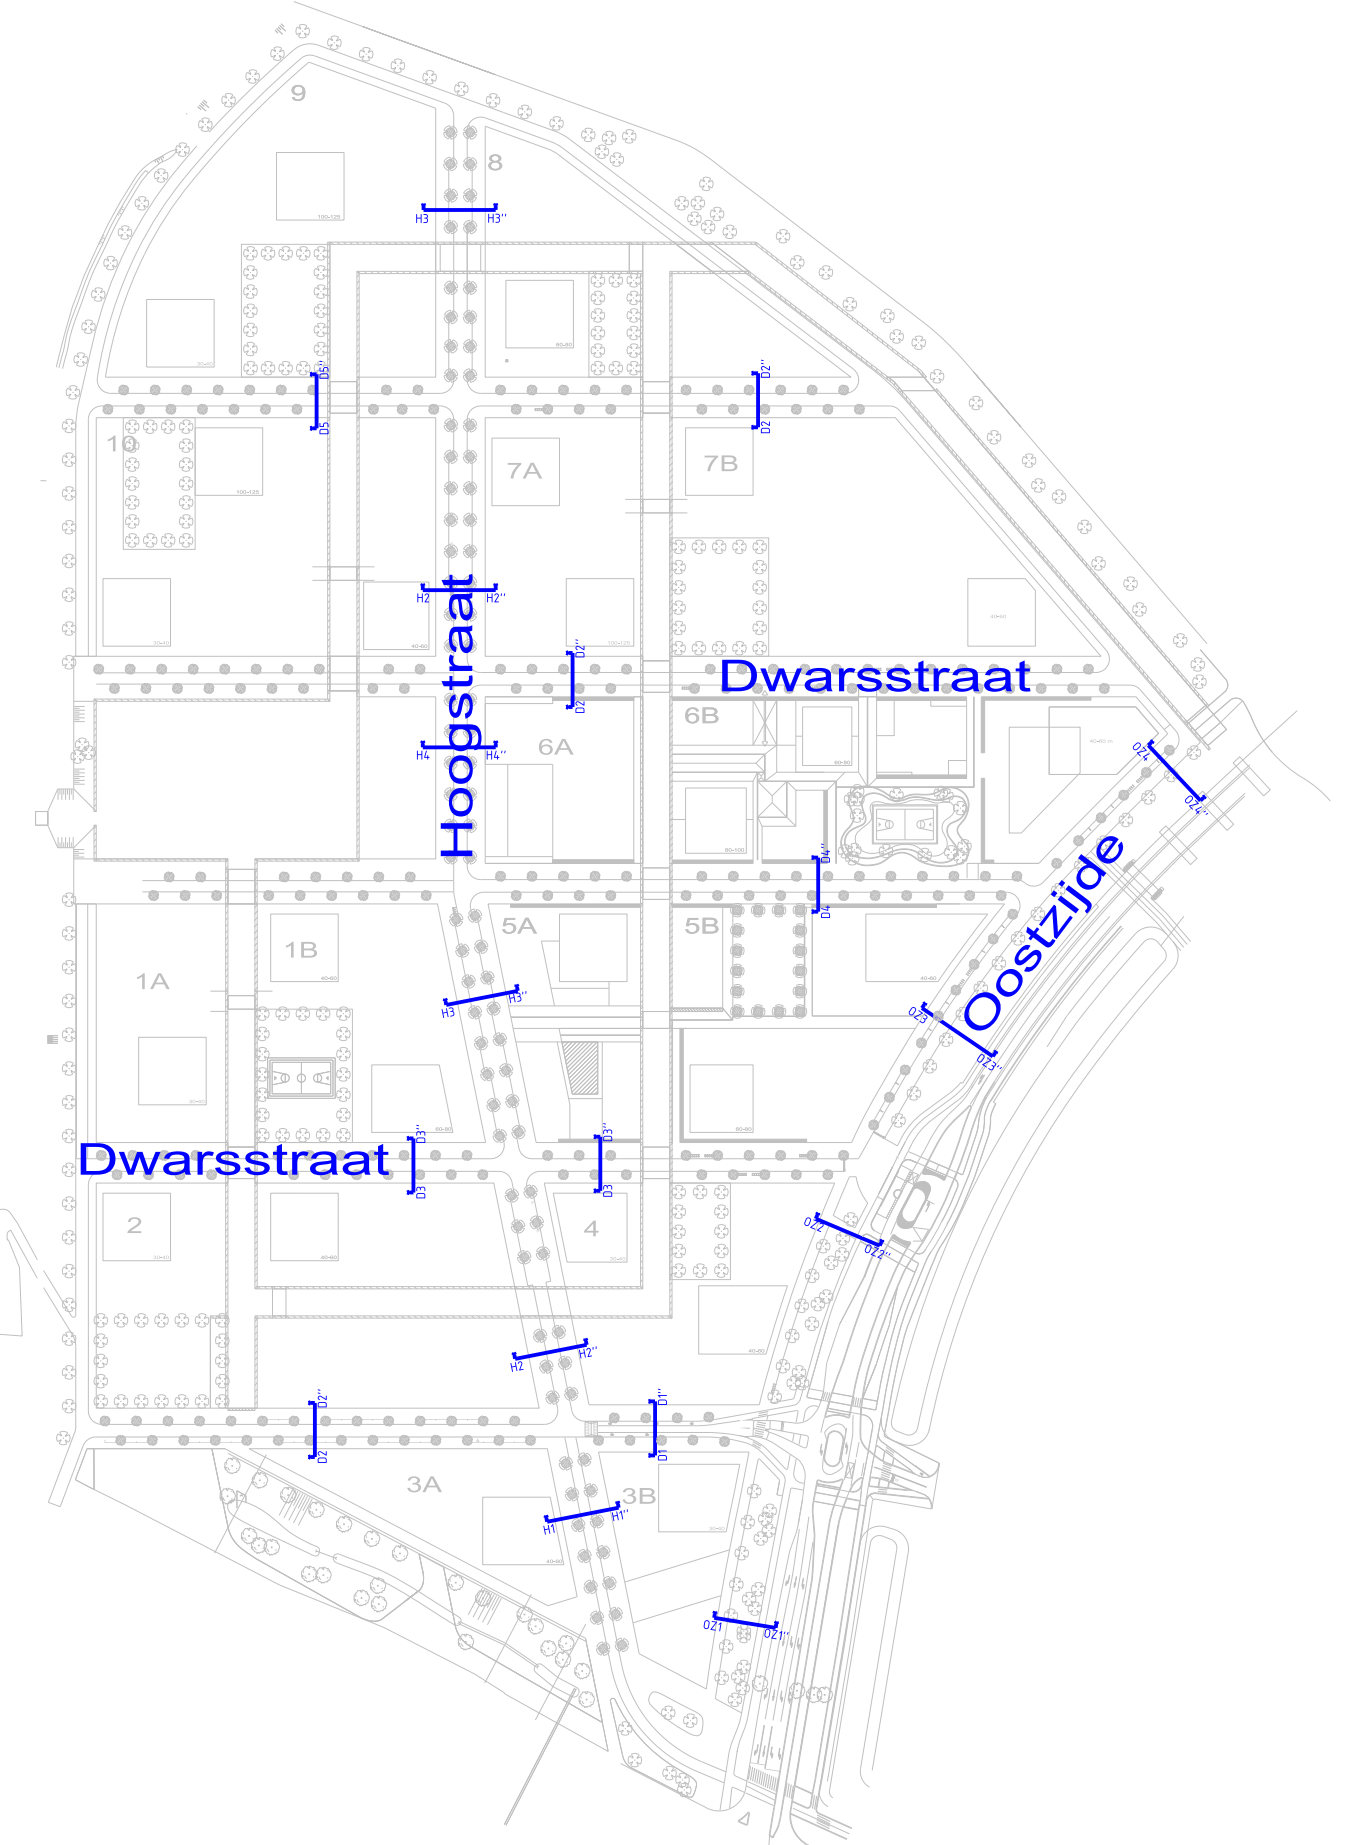

Omschrijving Dwarsdoorsneden aangepast i.v.m. margestroken. HT aangepast i.v.m. aanpassing profiel				D
Opsteller: R. v.d. Haak	Goedgekeurd en vrijgegeven: J. de Boorder	Paraaf:	Datum: 10-05-2019	
Omschrijving Enkele dwarsdoorsneden verschoven i.v.m. bomen die aangepast zijn bij bruggen				C
Opsteller: R. v.d. Haak	Goedgekeurd en vrijgegeven: J. de Boorder	Paraaf:	Datum: 08-04-2019	
Omschrijving Parkeerplaatsen Hoogstraat gewijzigd, Hoogstraat band van 280x300 naar 130x150 band en banden door laten lopen bij parkeerplekken. Dwarsprofiel H2-H2* aangepast.				B
Opsteller: R. v.d. Haak	Goedgekeurd en vrijgegeven: J. de Boorder	Paraaf:	Datum: 25-02-2019	
Omschrijving Diverse wijzigingen na review ronde				A
Opsteller: R. v.d. Haak	Goedgekeurd en vrijgegeven: J. de Boorder	Paraaf:	Datum: 18-01-2019	
Ingenieursbureau				
Opdrachtgever: Grond en Ontwikkeling, Gemeente Amsterdam				
Project: Sluisbuurt Zeeburgereiland				
Onderdeel: Dwarsprofielen Voorlopig ontwerp				
Staaf: Definitief	Fase: TVZ	Behoort bij: MVI Sluisbuurt	Schaal: 1:100	
Opsteller: R. v.d. Haak	Goedgekeurd en vrijgegeven: J. de Boorder	Paraaf:	Datum: 06-12-2018	Formaat: A0
Projectnummer: 33411	Tekeningnummer: SLB-V0-HS-DP	Bladnummer: 01	Aantal bladen: 01	Wijziging: D
Auteursrechten voorbehouden		Documentnr:	Platdatum: PLTD	
Bestandsnaam: ruis				