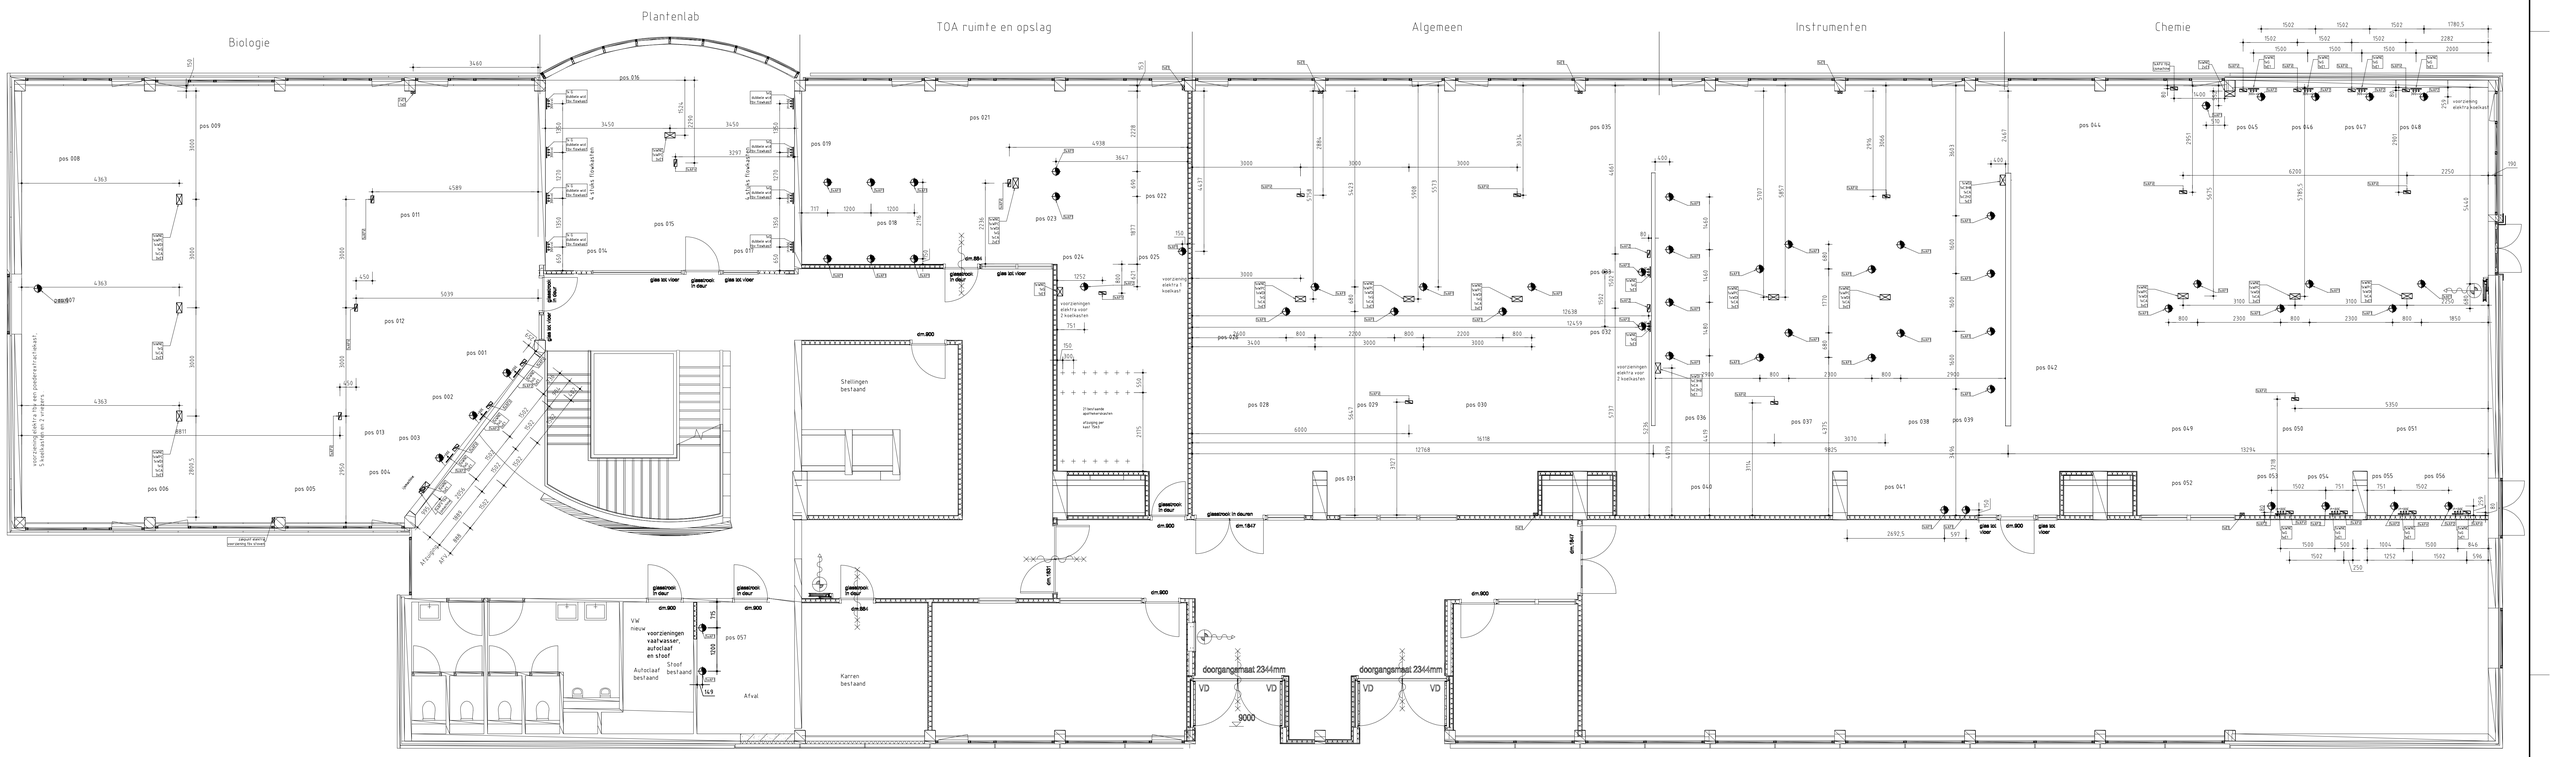

Legenda

GAS

MEDIA		POSITIE	MATERIAAL	DIAMETER in mm
Aerdgas	G	plafond	koper	15
Propaan	C3H8	plafond	koper	15
Perszuurst	CA	plafond	koper	12
Acetylteen	C2H2	plafond	koper	12

WATER

MEDIA		POSITIE	MATERIAAL	DIAMETER in mm
Deelwater	WD	plafond	PP	20
Kouwwater PROCESS	WKC	plafond	koper	15
Kouwwater DRINK	WPC	plafond	koper	15
Afvoer	AFV	vloer	PE	50

ELEKTRA

MEDIA		POSITIE	MATERIAAL	DIAMETER in mm
ZWV-16A	E1	plafond	Tenk 3x2,5mm²	-
ZWV-32A	E2	plafond	Tenk 3x2,5mm²	-
ABV-16A	E3	plafond	Tenk 3x2,5mm²	-
ABV-32A	E4	plafond	Tenk 3x2,5mm²	-
Data	D	plafond	-	-
Detektering Rookdrup	HD	plafond	nft	-
Detektering Zwakstroom	ZM	plafond	nft	-
Detektering EG Elektra	EG-E	plafond	nft	-
Detektering EG Gas	EG-G	plafond	nft	-
Detektering EG Water	EG-W	plafond	nft	-
Detektering EG Medicinal	EG-M	plafond	nft	-

VENTILATIE

MEDIA		POSITIE	MATERIAAL	DIAMETER in mm
Afzuiging #15	AF1	plafond	PVC	75
Afzuiging #100	AF2	plafond	PP	200
Afzuiging #250	AF3	plafond	PP	250
Afzuiging #315	AF4	plafond	PP	315

Algemeen
- Maten in millimeters.
- Maatvoering vermeld op tekening aanhouden.
- Spanningen met water of gas, afsluiterbij plaatsen
- Afsluiters, terugslagklappen en gasgebrekkappen te leveren en plaatsen door derden.
- Prijswichtige wijzigingen voorbehouden.

= Symbool plafondsparing afzuiging

= Symbool plafondsparing opsverkoker/goot/zuil

300 x 41 = Symbool wandsparing horizontaal (incl. hoogte)

= Symbool vloersparing

Capaciteit

GAS

MEDIA		Aantal afnamepunten						
		1	2	3	4	5	6	
Aerdgas	G	15	15	15	15	22	22	
Butaan	C4H10	15	15	15	15	22	22	
Propaan	C3H8	15	15	15	15	22	22	
Vanille	V	15	15	15	15	22	22	
Perszuurst	CA	12	12	12	15	15	22	
Stikstof	N2	12	12	12	15	15	22	
Zuurstof	O2	12	12	12	12	12	12	
Argon	Ar	12	12	12	12	12	12	
Helium	He	12	12	12	12	12	12	
Waterstof	H2	12	12	12	12	12	12	
Koolstofdioxide	CO2	12	12	12	12	12	12	
Lachgas	N2O	12	12	12	15	15	22	
Acetylteen	C2H2	12	12	12	12	12	12	

WATER

MEDIA		Aantal afnamepunten						
		1	2	3	4	5	6	
Deelwater	WD	20	20	20	25	25	25	
Deelwater redrukverend	WD	25	25	25	25	25	25	
Koud/warm water PROCESS	WKC	12	12	12	15	15	22	
Kouwwater PROCESS tbv boiler	WKC	15	15	22	22	22	28	
Koud/warm water DRINK	WPC	12	12	12	15	15	22	
Kouwwater DRINK tbv wasbasche	WPC	15	15	22	22	22	28	
Kouwwater DRINK tbv reosbasche	WPC	22	-	-	-	-	-	
Afvoer	AFV	50	50	50	75	75	75	

ELEKTRA

MEDIA		Aantal vcd's					
		1	4	8	12	16	20
ZWV-16A	E1	1	1	1	1	1	2
ZWV-16A tbv boiler	E1	1	4	8	12	16	20
ZWV-32A	E2	1	4	8	12	16	20
ABV-16A	E3	1	4	8	12	16	20
ABV-32A	E4	1	4	8	12	16	20
Data (per aansluiting)	D	1	4	8	12	16	20
Medicinal	-	1	1	2	3	4	5
Elektrisch	-	1	1	2	3	4	5
		Aantal Stoofen					
		1	2	3	4	5	6
Medezalen		4	6	8	12	14	

PROJECT	201430 Rijn IJssel
TEKENING	Laboratorium inrichting Vloer- en plafondsparingen
TEK.NR.	S02_00
REVISIE	G