




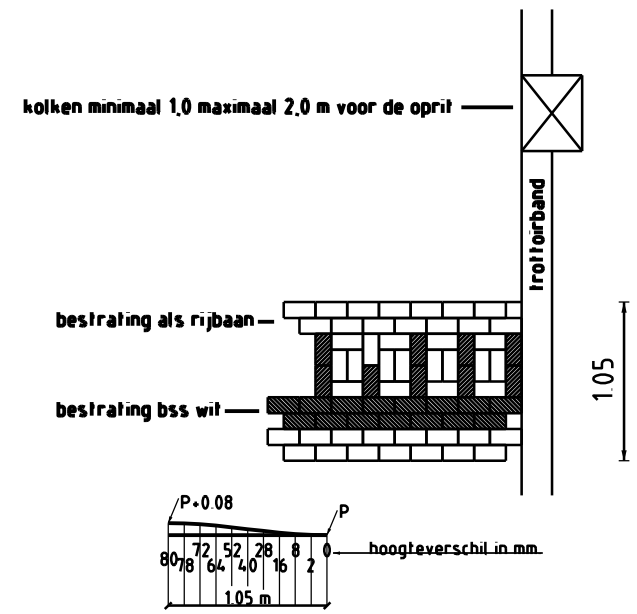


Detail op/afruit plateaubestrating

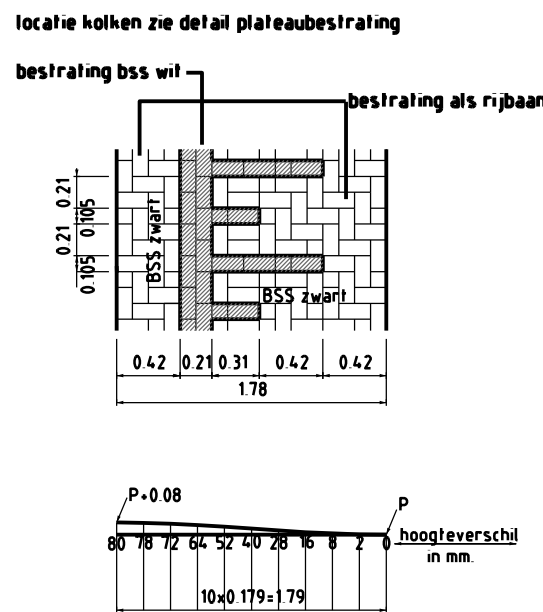


Detail op/afruit drempelbestrating

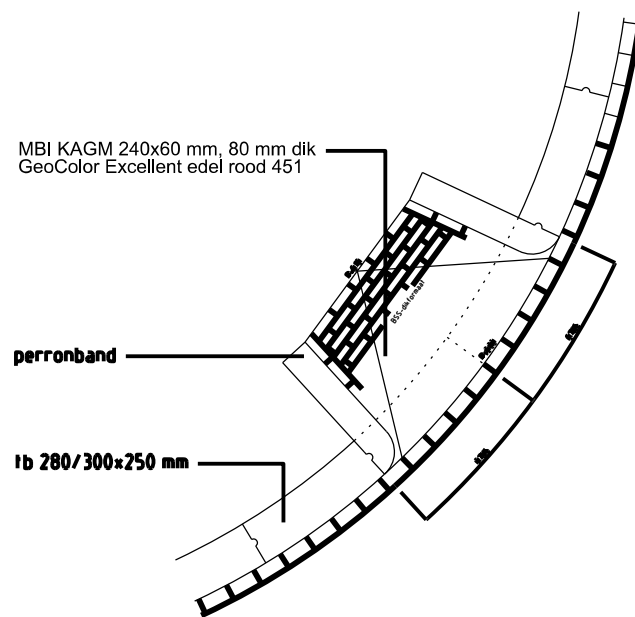


Principedetail invalideoprit

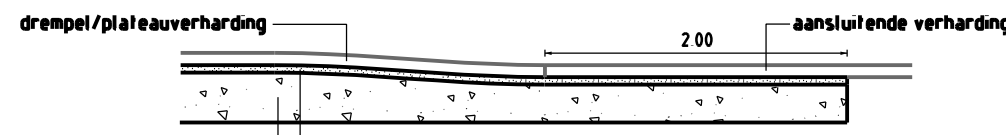


Detail opbouw plateau / drempel

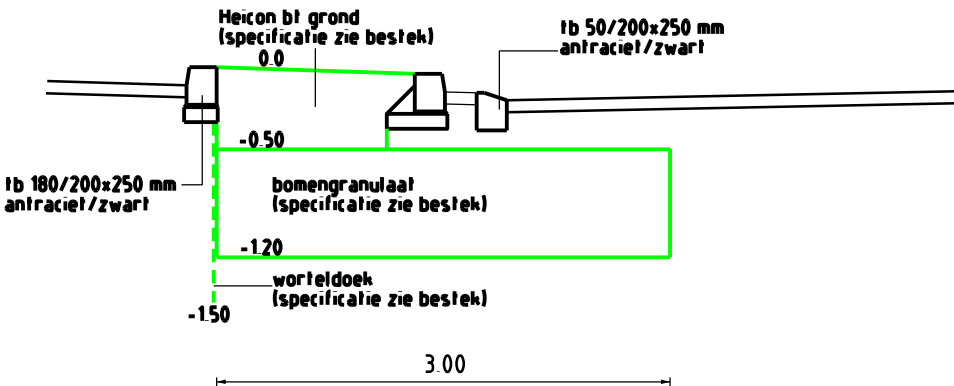

Principedoorrsnede boomplantvak

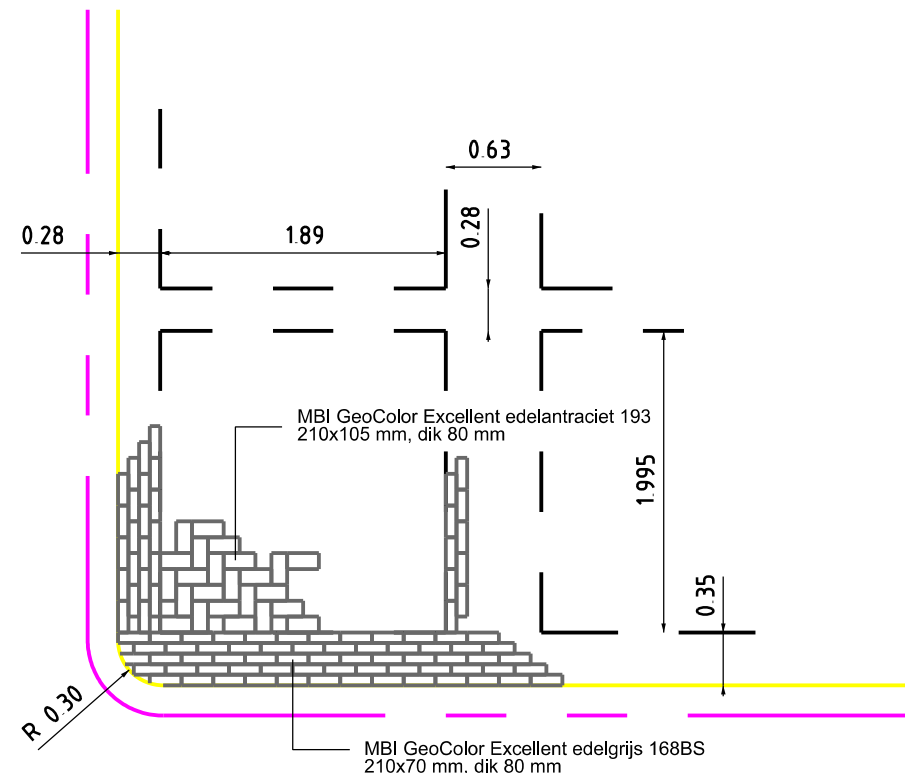


Detail parkeervak

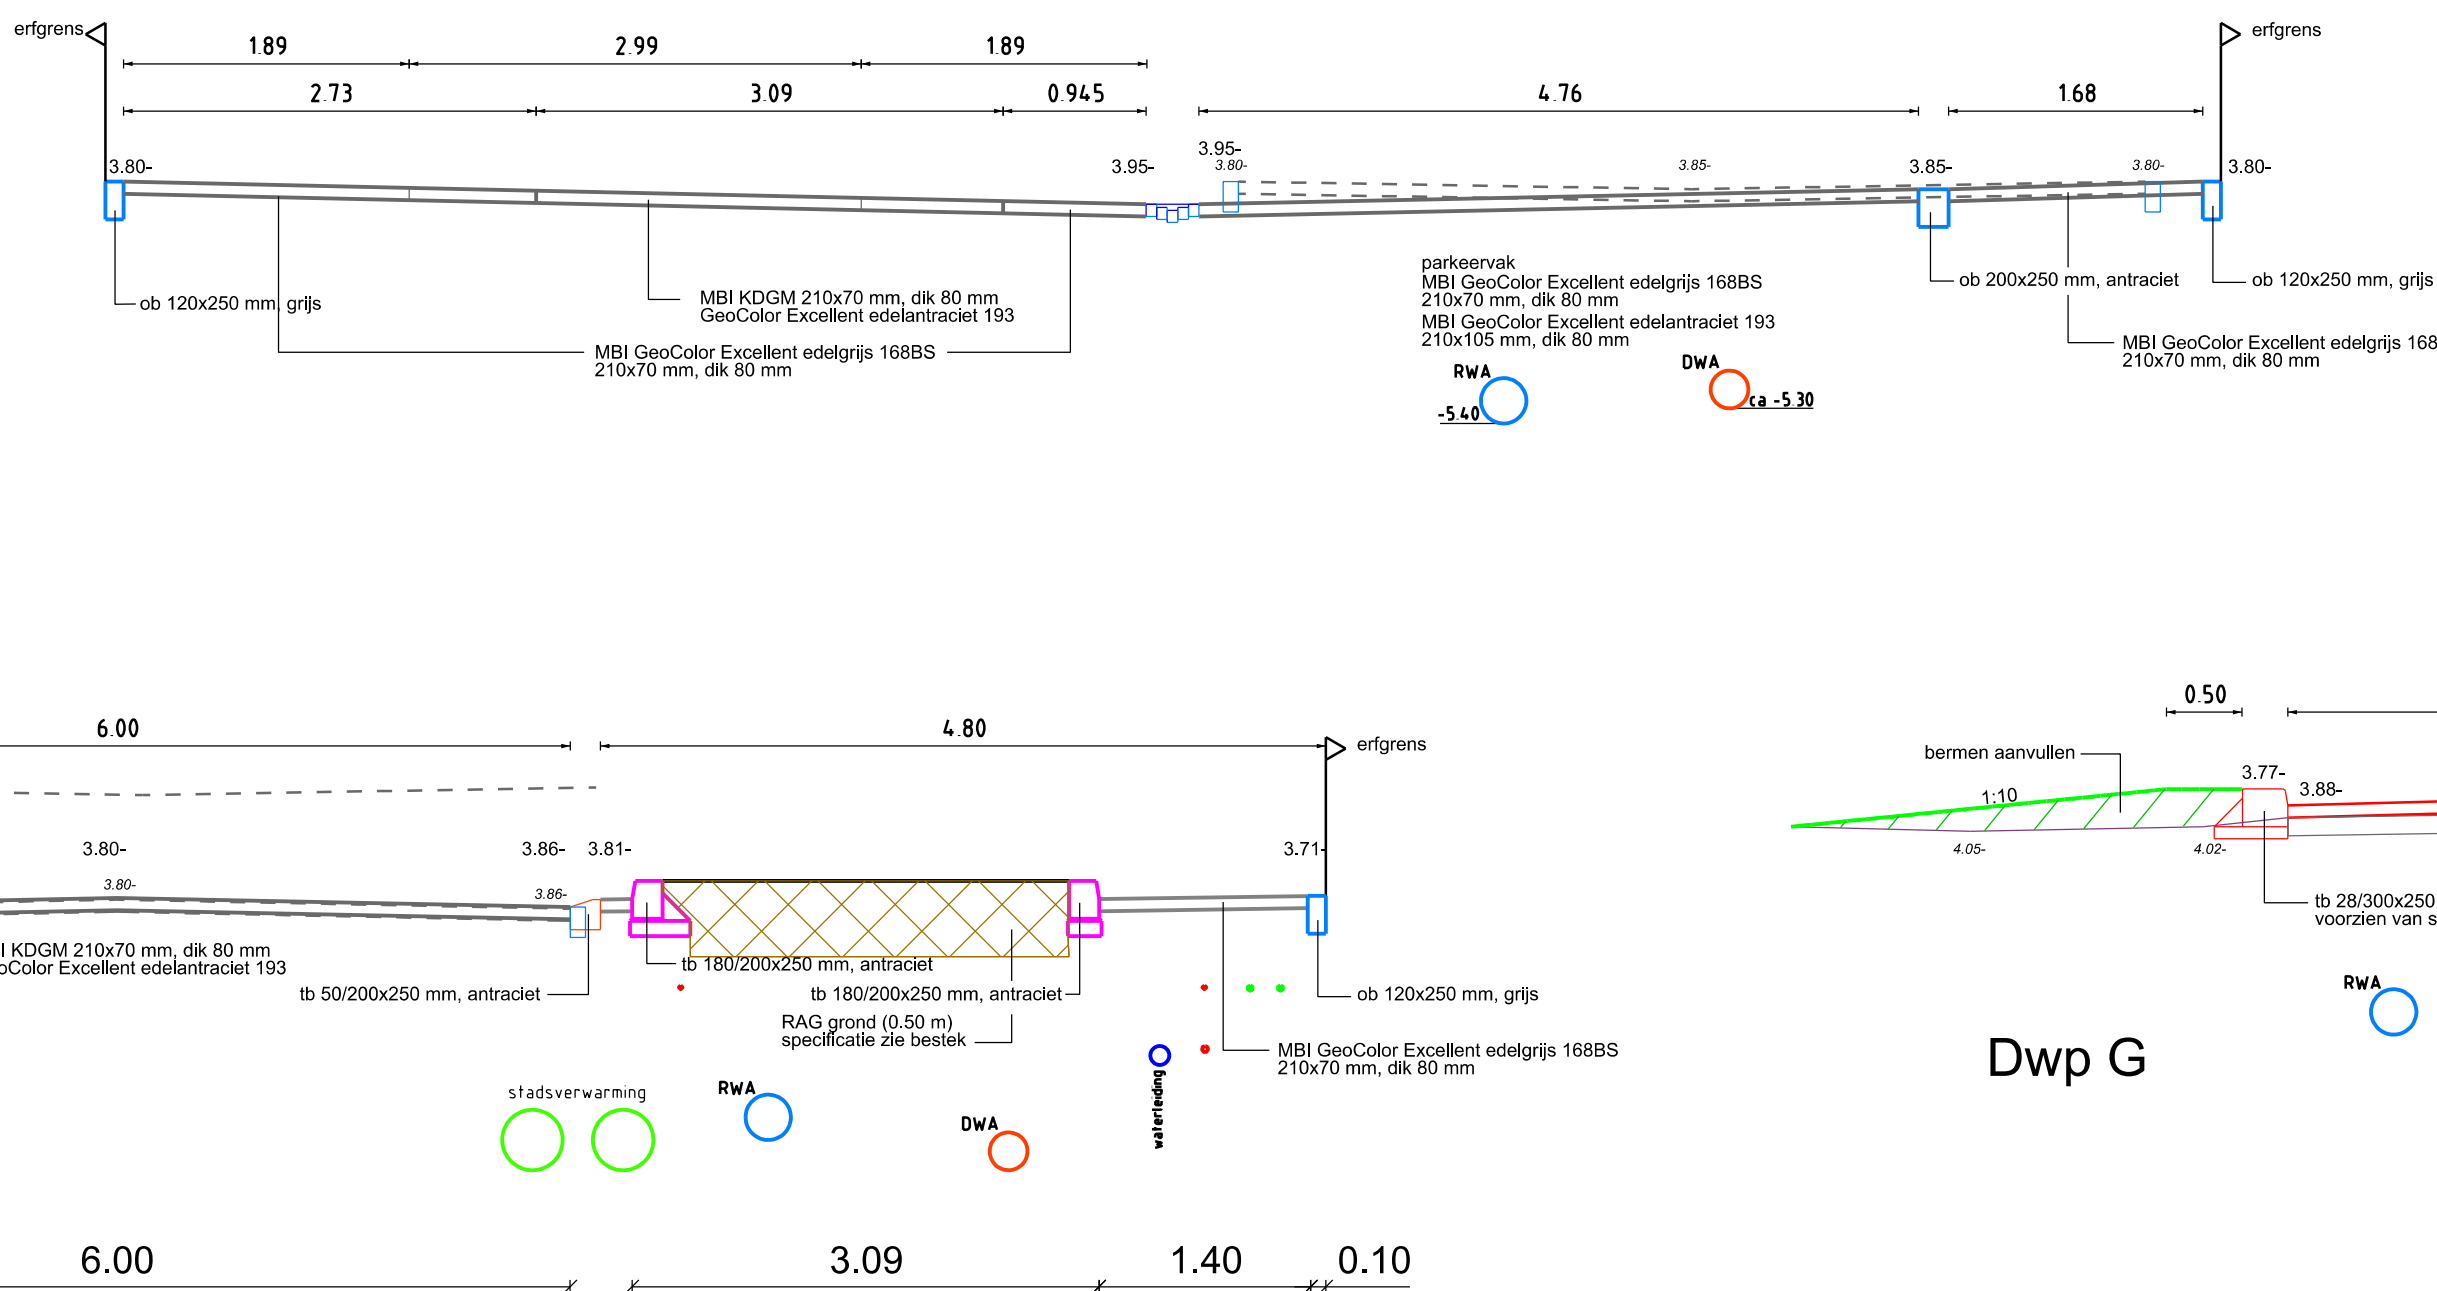


Dwp D


Dwp F

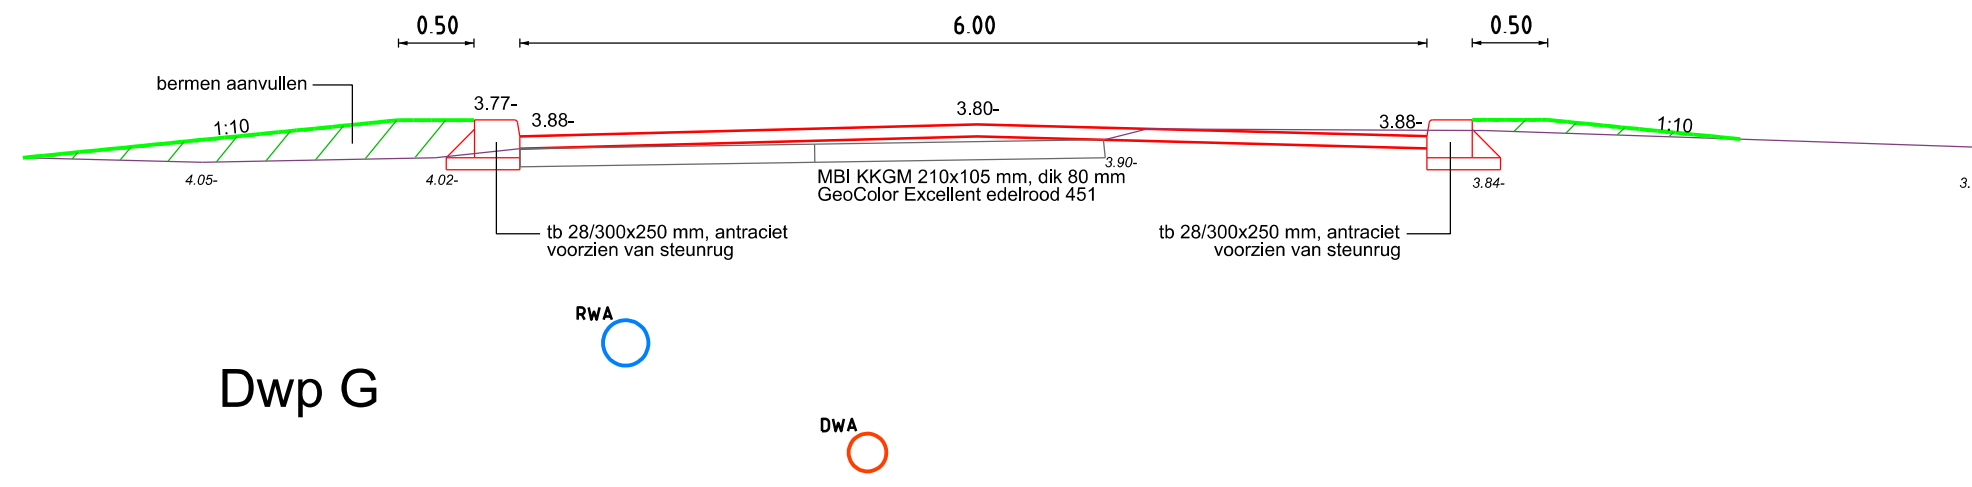


Dwp G

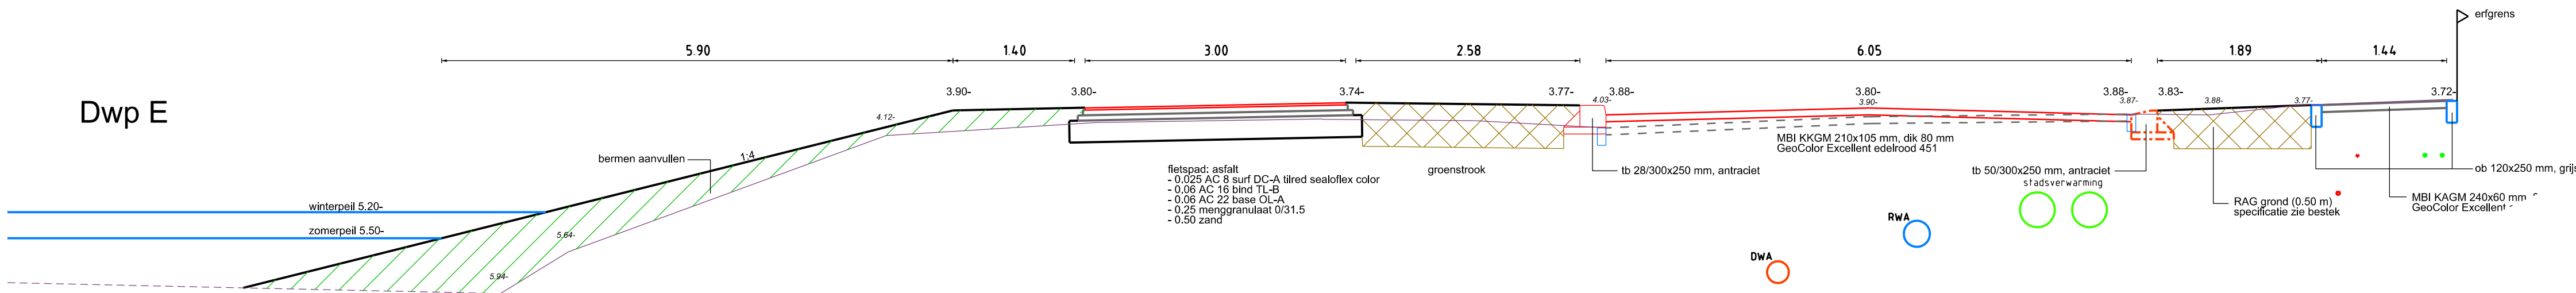

Dwp E

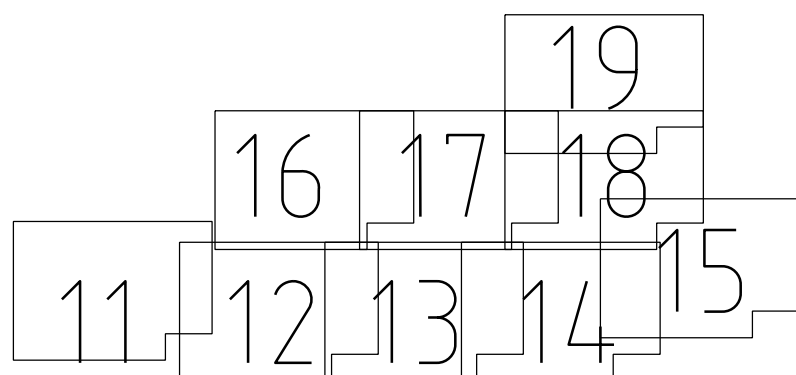

Kaderindeling nieuwe situatie

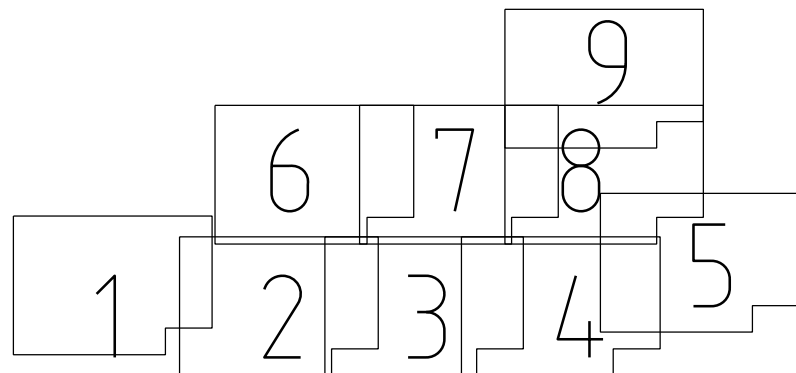

Kaderindeling bestaande situatie



| Projectnummer | Documentsoort | Besteknummer | Bestandsnaam      | Tekeningnummer | Status     |
|---------------|---------------|--------------|-------------------|----------------|------------|
| 5122560       | Verhardingen  | 19-030       | 534-002-00005.dgn | 534-002-00005  | Bestek NvI |
| Schaal        | Formaat       | Blad         | van               | Tekenaar       | Versie     |
| 1:50/1:20     | A1            | 21           | 22                | ascholle       |            |
| Datum         | 18-11-20      |              |                   |                |            |

**gemeente**  
**Lelystad**

**Warande**  
**Waterfront**  
Dwarsprofielen en details