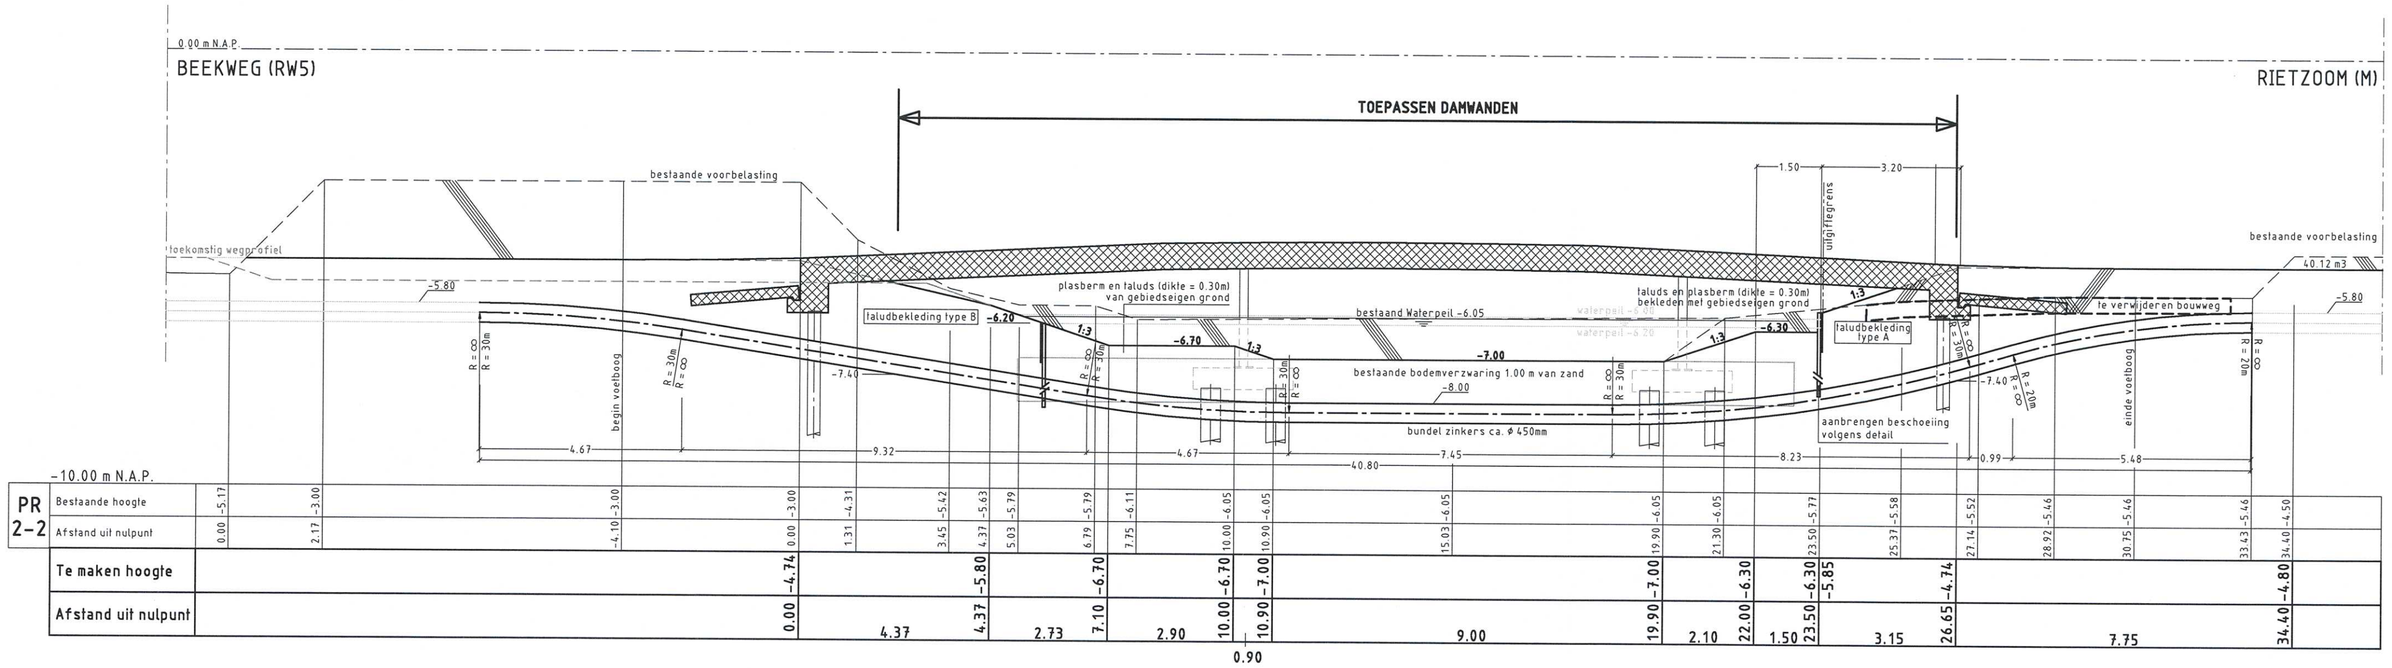

PROFIEL 2-2 BRUG B5 EN B6

SCHAAL 1:100

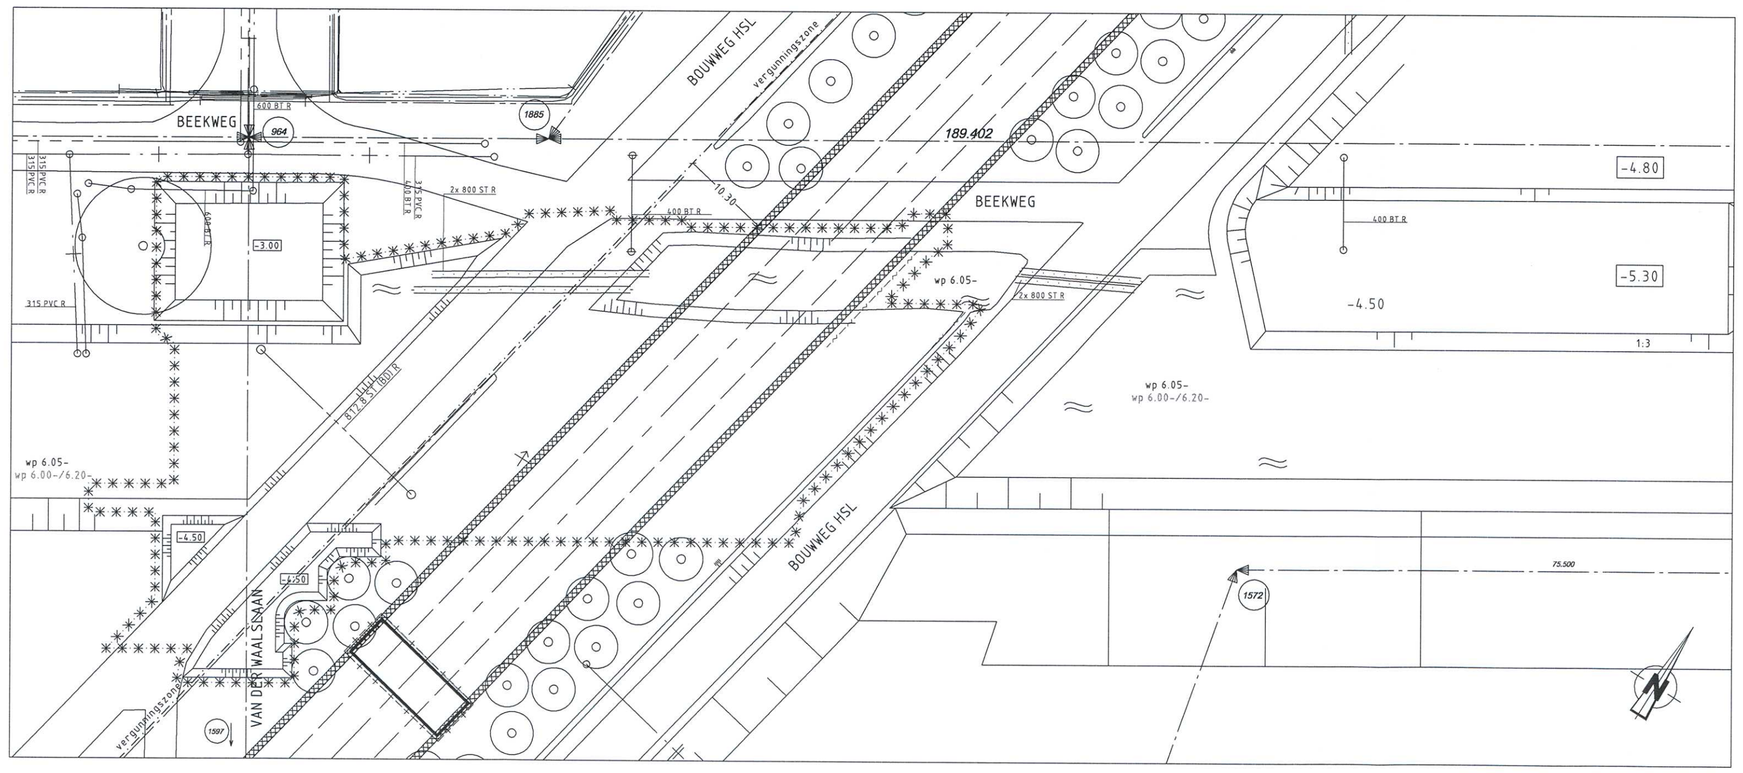

BESTAANDE SITUATIE BRUGGEN B5 EN B6

SCHAAL 1:500

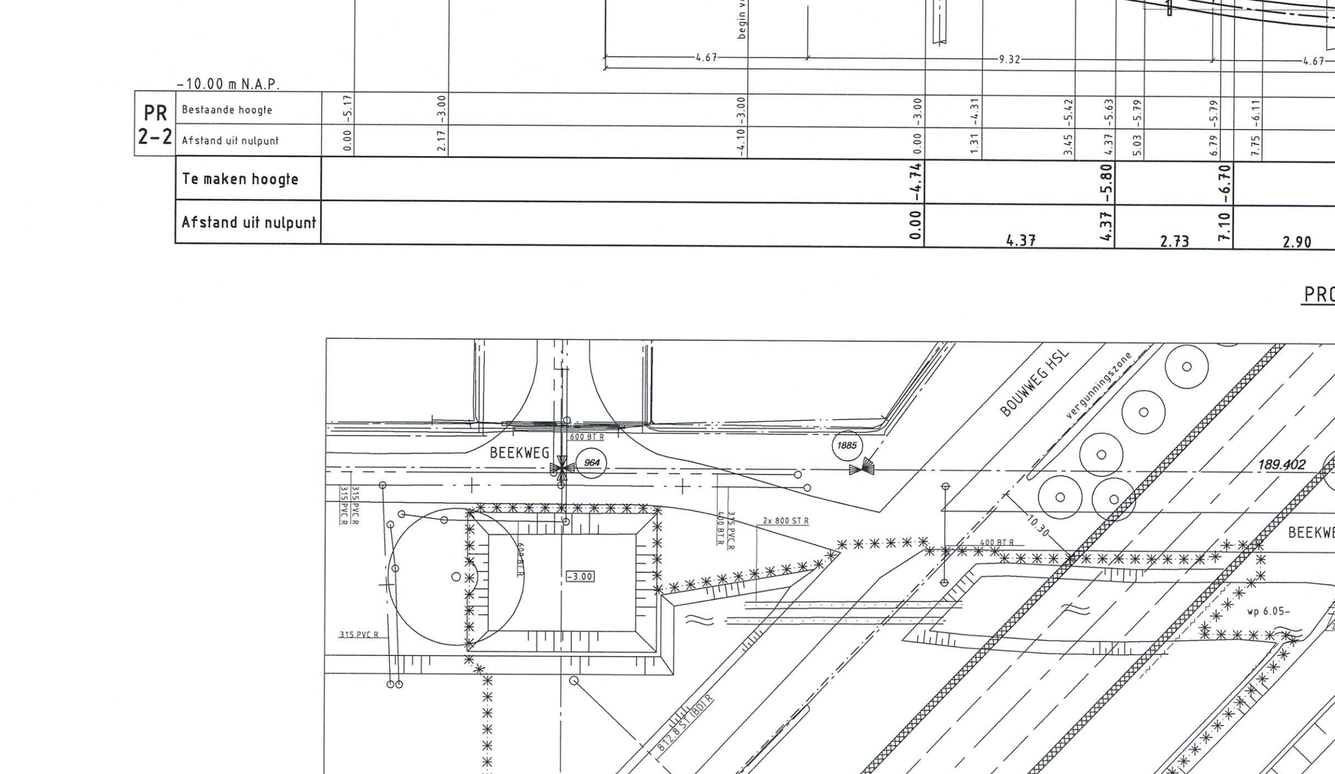

NIEUWE SITUATIE BRUGGEN B5 EN B6

(GRONDWERK)

SCHAAL 1:500

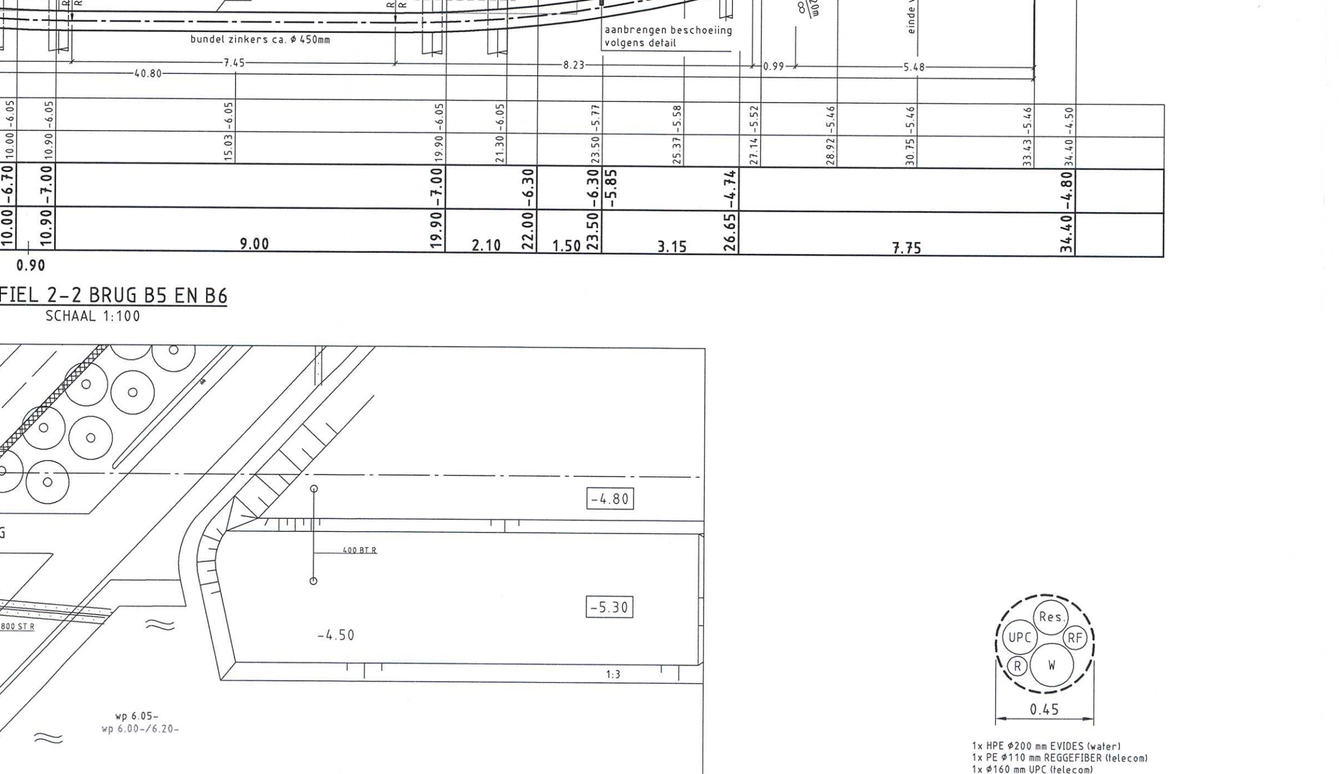

NIEUWE SITUATIE BRUGGEN B5 EN B6

(BODEMVERZWARING EN LICHTE OPHOOGMATERIALEN)

SCHAAL 1:500

1x HPE Φ200 mm EVIDES (water)
1x PE Φ110 mm REGGEFIBER (telecon)
1x Φ160 mm UPC (telecon)
1x PE Φ90 mm, SDR 11 gemeente (persriolering)
1x Φ160 mm, SDR 11 reserve (gemeente)

PRINCIPE DOORSNEDE ZINKERBUNDEL BRUG B5

SCHAAL 1:20

OVERZICHT PARK ZESTIENHOVEN

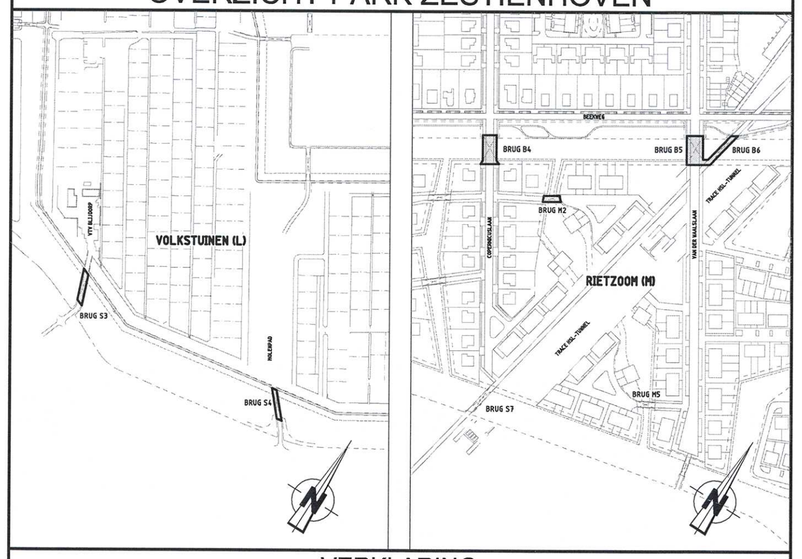

VERKLARING

- bestaande toestand
- best. toestand, die vervalt
- te maken toestand
- toekomstige situatie
- bestaand gebouw
- overbouwing
- nieuw gebouw (gepland)
- as, of meetlijn met meetpunt
- hekwerkhaag
- uitgiftegrens
- vastgestelde hoogte
- tijdelijke hoogte
- gemeentegrens
- werkgrens
- kredietgrens
- water
- gras
- beplanting
- bestaande boom
- toekomstige boom
- te verwijderen boom
- talud
- bestaande beschoeiing
- nieuwe beschoeiing
- bestaande waterkering
- best waterkering,die vervalt
- nieuwe waterkering
- tijdelijke waterkering
- leidingstrook
- paal voor signalisatie/lichtmast
- verkeersbord bestaand/nieuw
- geleiderail
- keerwand/damwand
- pelbuis
- bouwrijp te maken terrein

bestaand: / geprojekteerd: / te vervallen:

- elektriciteit-kabel
- KPN-kabel, lokaal
- KPN-kabel, interlokaal
- particuliere kabel
- TV-kabel
- waterleiding
- gasleiding
- riool
- particuliere leiding
- stadsverwarming
- persleiding
- collecteurriool
- spuileiding
- te verleggen kabel of buis
- ligging van kabel of buis onzeker

- wijzigingspijl
- billboard/reclamebord
- TPG/brievenbus
- container/boxbovengrondse glas-, papier-, kledingbak
- ondergrondse vuilcontainer
- telefooncel
- toekomstige lichtmasten
- bestaande lichtmasten
- voordeuren
- aanvullen profiel
- ontgraven profiel

- bestaande bodemverzwaring van zand
- helpaal brugconstructie
- op te breken asfaltbouwweg
- te dempen watergang
- aan te brengen lichte ophoogconstructie: – stb voorzichtig uit waterpang baggeren (tot op niveau bovenzijde tuinwal) – tot 5.50- N.A.P aanvullen met blms – bovenop blms 0.50m grond aanbrengen
- aan te brengen bodemverzwaring van zand met een dikte van 1.00 m
- aan te brengen betonplaten afm. 2.00 x 2.00 (dikte = 0.16m)
- betonconstructie

Bestaande ligging van kabels en leidingen zoals aangegeven op deze tekening is mogelijk niet meer juist. Neem voor de start van het werk contact op met Gemeentewerken Leidingenbureau, tel. 010-4894276.

SITUATIE

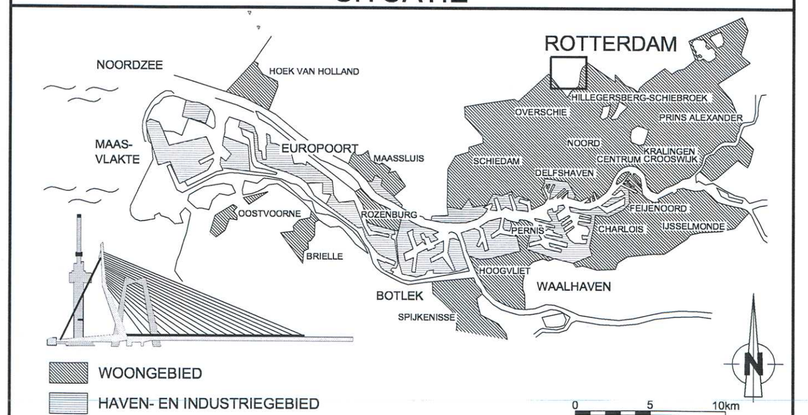

VERSIE

f			
e			
d			
c			
b			
a	Eerste uitgave	H.M.	11-7-2013
Versie	Omschrijving	Tekenaar	Datum

Bestandsnaam : 55-G-679_707_708_709_A_WST.DWG | Projectcode : P16H-V201 | Verwijzing : TE 12/00000 d.d. 13-02-2012 uit PVE Rietzoom

Gemeente Rotterdam
Gemeentewerken
Ingenieursbureau

Galvanistraat 15
Postbus 6633
3002 AP ROTTERDAM
Telefoon : 010 489 59 97
Telefax : 010 489 79 31

OVERSCHIE

PARK i6 HOVEN

PARK ZESTIENHOVEN

VOLKSTUINEN (L) EN RIETZOOM (M)

BRUGGEN B5 EN B6

GRONDWERKTEKENING (WATERGANGEN)

LEIDINGENTEKENING (ZINKERS)

Getekend: H.G. Maaskant 28-12-2012 Paraaf	Gecontroleerd: W.T. Stolk 11/7/13 Paraaf/Datum	Geautoriseerd: L.J. Vlastuin 11-7-2013 Paraaf/Datum	

Behoort bij : BESTEK Nummer : 1-004-13
Geografische code : 04-55-52
Formaat : A1 | Blad 1 van 1 bladen
Schaal : 1:500 en 1:100
Tekeningnr. : 55 - G - 707 a
Wijkprojectcode — Soort — Volgnr. Ver.

K:\SO\IRISTAD_PROJECTEN\ZESTIENHOVEN\ALG_KUNSTWERKEN\B4 B5 B6 S3 S4 S7 M2 M5\TEKENINGEN\TEKENINGEN STAD