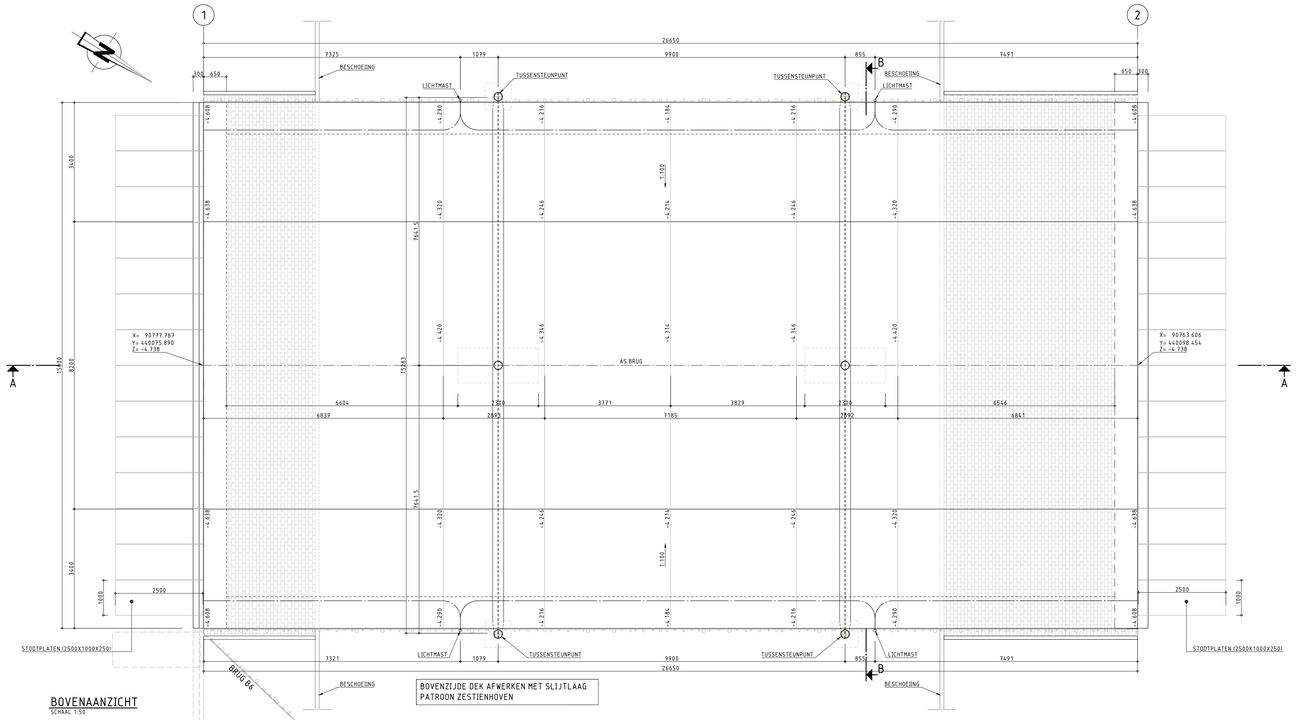

BOVENZIJDE DEK AFWERKEN MET SLIJTLAAG
PATROON ZESTIENHOVEN

BOVENAANZICHT
SCHAAL 1:50

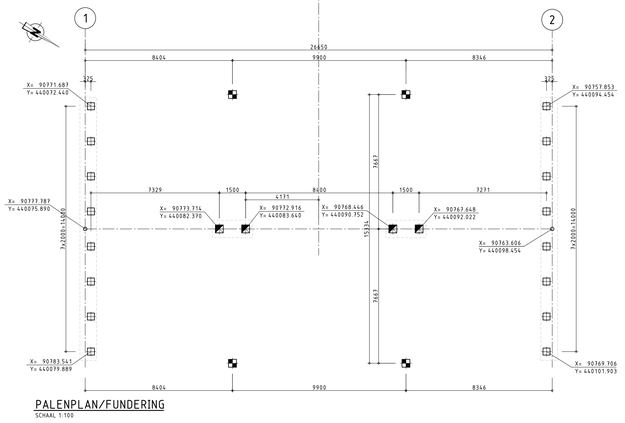

PALENPLAN/FUNDERING
SCHAAL 1:100

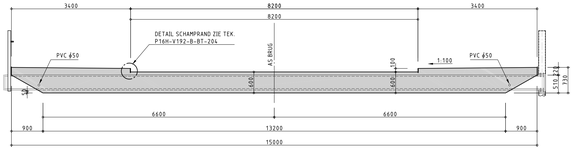

DOORSNEDE B–B
SCHAAL 1:50

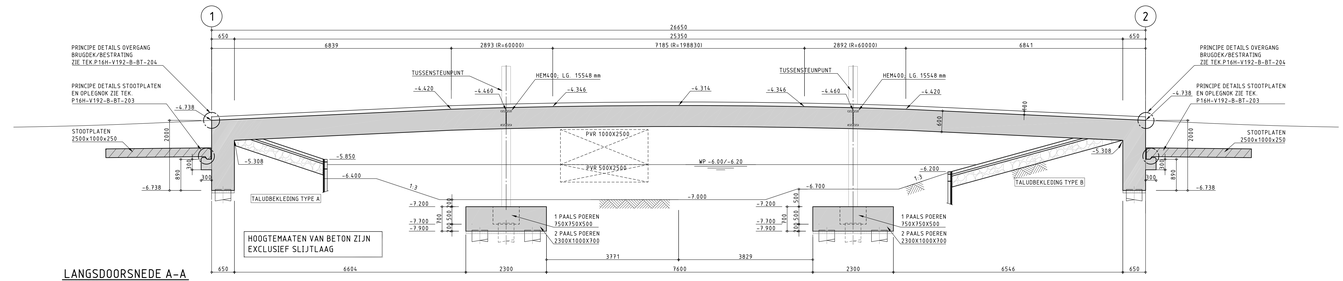

LANGSDOORSNEDE A–A
SCHAAL 1:50

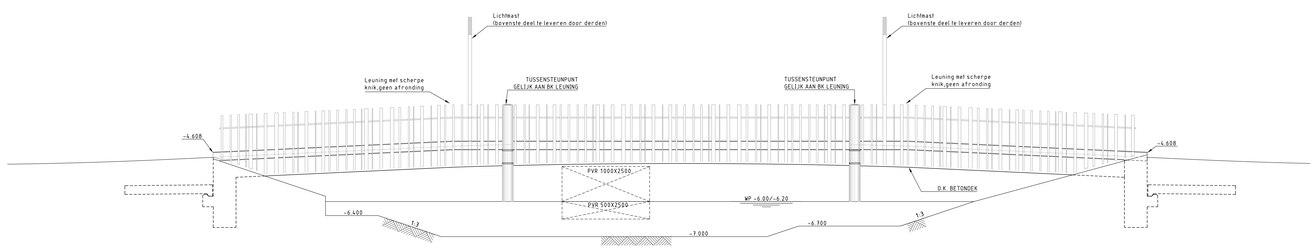

AANZICHT OOSTZIJDE BRUG
SCHAAL 1:50

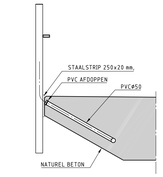

DETAIL AANSLUITEN PVC ø50
(NU LEUNINGSTIJL / IN TOEKOMST LICHTMAST)
SCHAAL 1:20

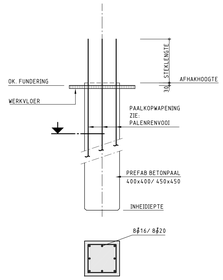

PAALKOP DETAIL
SCHAAL 1:20

BIJBEHORENDE TEKENINGEN

- P16H-V192-B-BT-100	OVERZICHT BRUGGEN
- P16H-V192-B-BT-121	BEVESTIGING TUSSENSTEUNPUNT
- P16H-V192-B-BT-200	DETAILS TALUDBEKLEDING
- P16H-V192-B-BT-201	DETAILS BRUGLEUNING EN LEUNINGBEVESTIGING
- P16H-V192-B-BT-203	DETAILS STOOTPLATEN EN OPLEGNOK
- P16H-V192-B-BT-204	DETAILS OVERGANG BRUGDEK/BESTRATING EN SCHAMPRAND
- P16H-V192-B-BT-205	DETAILS LICHTMAST

OPMERKINGEN

- MATEN IN MILLIMETERS.
- HOOGTEMATEN IN METERS T.O.V. N.A.P..
- PEILMATEN EINDSITUATIE.
- TIJDENS PRODUCTIEFASE EXTRA TOOG TOEPASSEN IVM DOORBUIGING TGV EIGENGEWICHT.

LEGENDA

PREFAB BETON
WERKVLOER
TALUDBEKLEDING
METSELWERK
SLOOPIJLIN
TE STORTEN BETON
STORTNAAD

PALENRENVOOI

SYMB.	AANT:	PAALMAAT: (IN MM.)	INHEINIVEAU (T.O.V. N.A.P.)	AFHAKNIVEAU (T.O.V. N.A.P.)	PAALLENGTE: (IN M.)	BIJZONDERHEDEN ZIE DETAIL VOOR PAALKOPWAPENING
	4	450 x 450	23,000-	-7,870	16,000	LOODRECHT , 8ø16, 6mtr.
	4	450 x 450	23,000-	-7,870	16,000	LOODRECHT , 8ø16, 6mtr.
	16	400 x 400	16,500-	-6,708	13,000	LOODRECHT , 8ø20, 6mtr.
TOTAAL	24					

SITUATIE
SCHAAL 1:2500

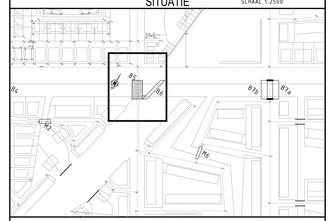

VERSIE

f			
e			
d			
c			
b			
a	DEFINITIEF T.B.V. BESTEK	MEHRZAD /S.Sultan	15-05-2013
Versie:	Omschrijving:	Tekenaar:	Datum:
Bestandsnaam : BRUG_B5_120_A1.DWG	Projectcode :	Vervolging :	

Gemeente Rotterdam
Gemeentewerken
Ingenieursbureau

Galvanistraat 15
Postbus 6633
3002 AP ROTTERDAM
Telefoon : 010 489 ....
Telefax : 010 489 ....

OVERSCHIE
PARK ZESTIENHOVEN
BRUG B5

BESTEKTEKENING

Contractnr:	Ontwerpbureau: A.M.W. v/d Put van der Put	Ontwerpleider: M.A.G.Govers	Tekeningnr.: P 16H-V192-B-BT-120
Contractant: M.Ahmadi			

Bestek: BESTEK — Nummer: 1-004-13
Geografische zone: ....
Formaat: A0+ — Blad: van
Schaal: 1:100, 1:50, 1:20 — Meter:
Paraaf: — Paraaf/Datum: — Paraaf/Datum: — Bijkomprotocols: — Soort: — Volgnr: — Versie:

© GEMEENTE ROTTERDAM. DIT TEKENING MAG ZONDER TOESTEMMING VAN DE GEMEENTE ROTTERDAM NIET WORDEN GEBRUIKT, GEKOPIEERD OF OPENBAAR GEMAAKT.