



BOVENAANZICHT  
SCHAAL 1:50

BOVENZIJD DEK AFWERKEN MET SLIJTLAG  
PATROON ZESTIENHOVEN

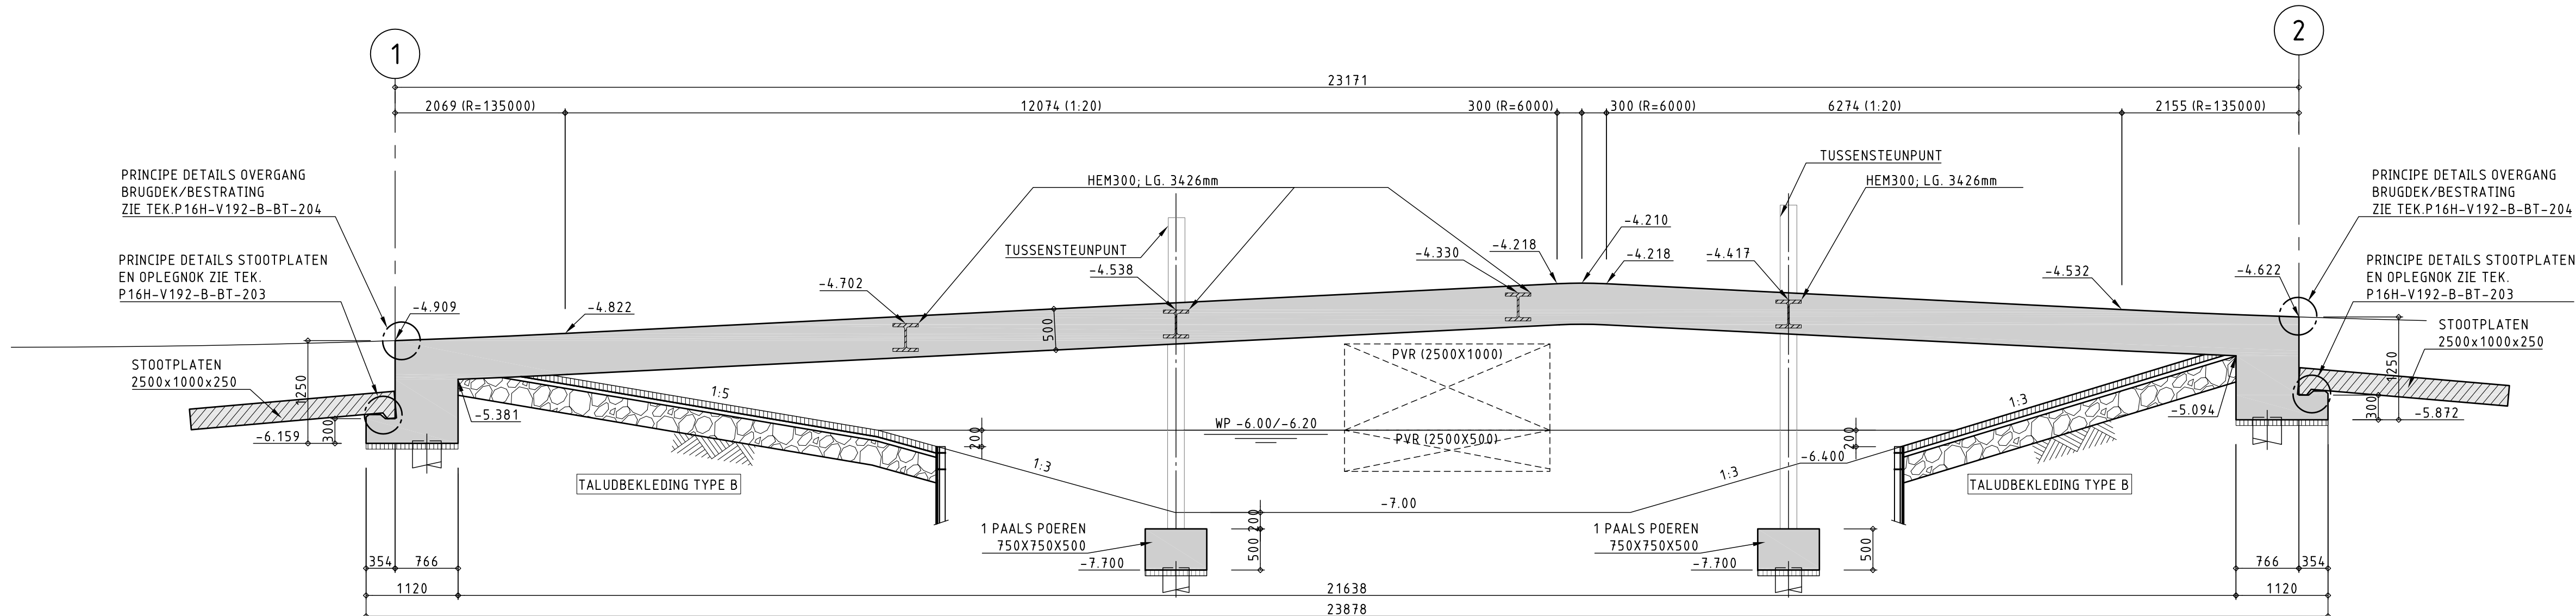


LANGSDOORSNEDE A-A  
SCHAAL 1:50


HOOGTEMAATEN VAN BETON ZIJN  
EXCLUSIEF SLIJTLAG

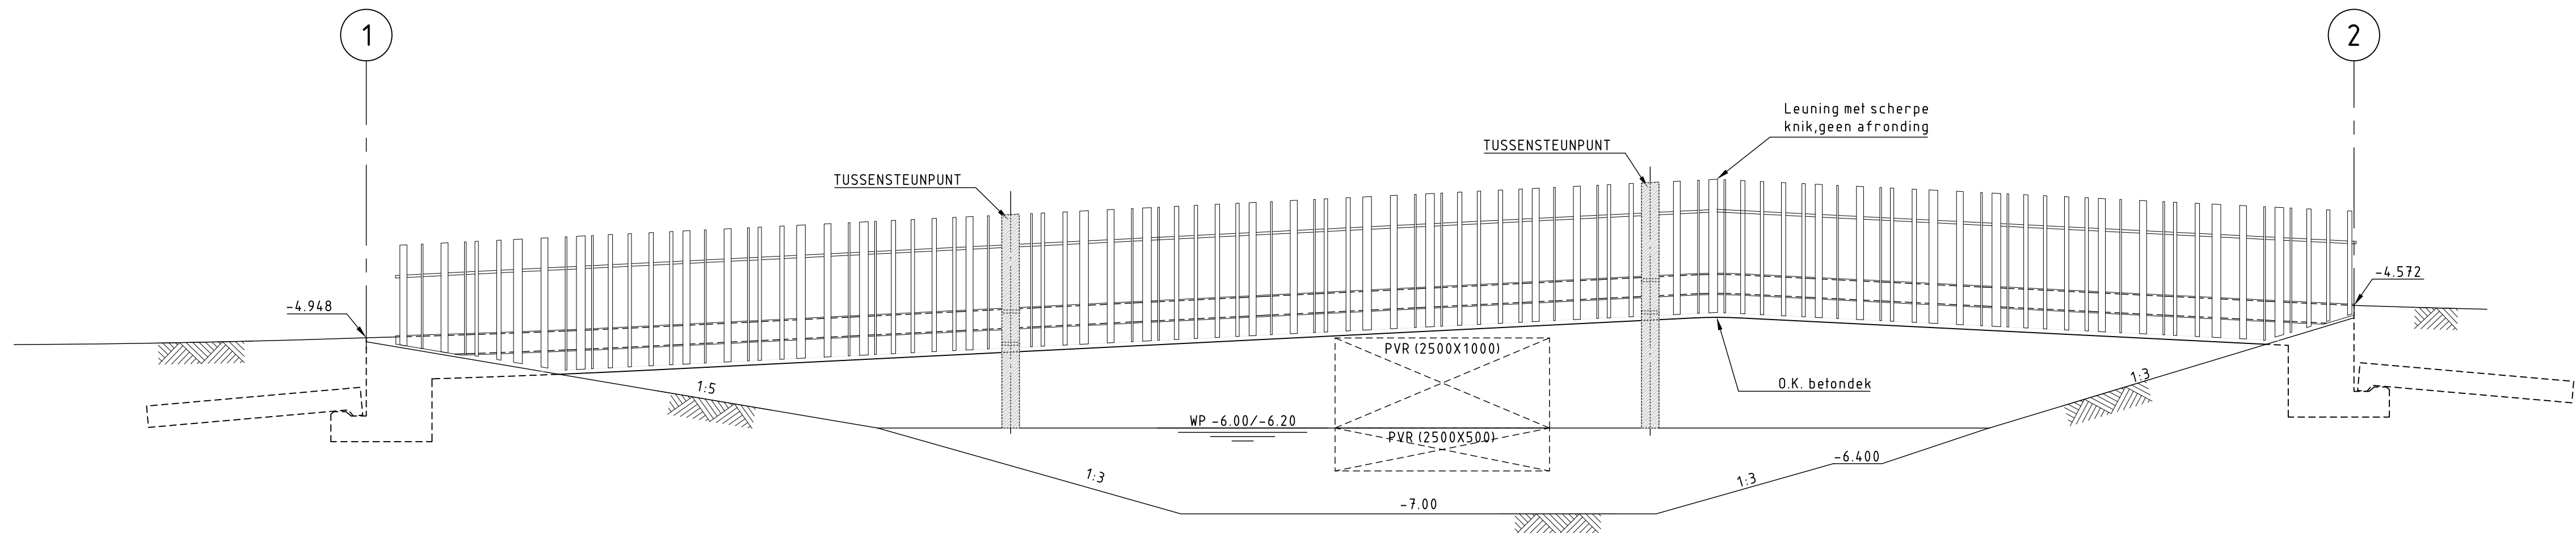


AANZICHT (OOSTZIJD BRUG)  
SCHAAL 1:50

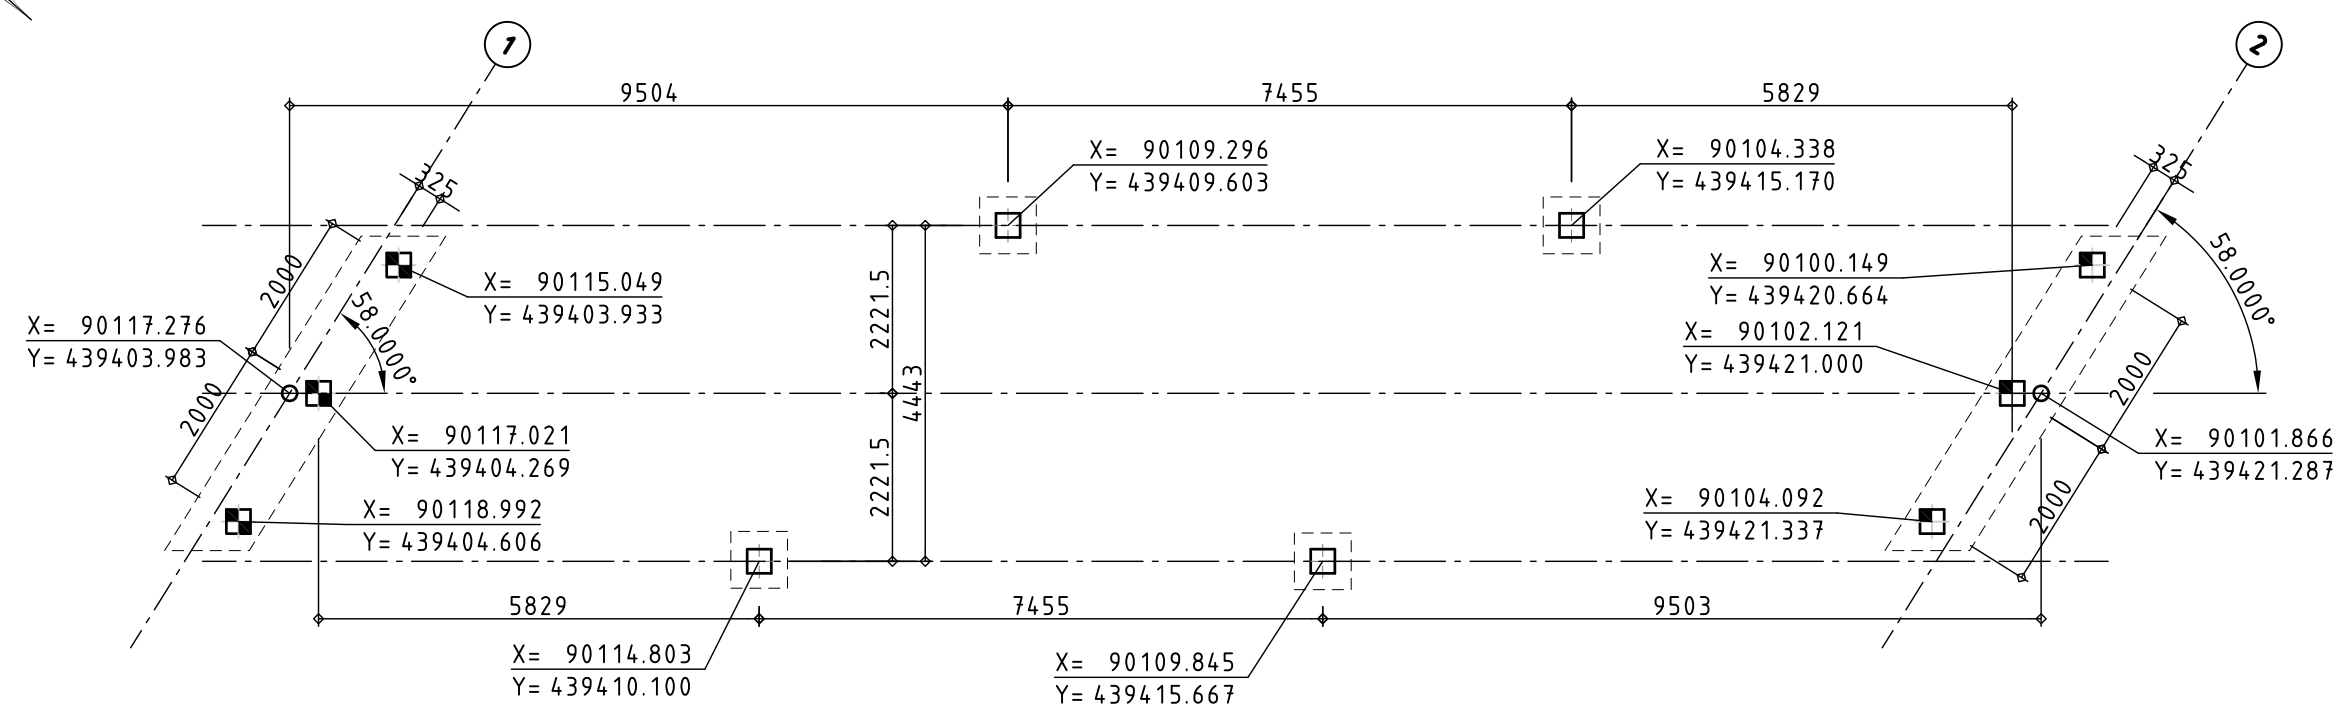

PALENPLAN/FUNDERING  
SCHAAL 1:100

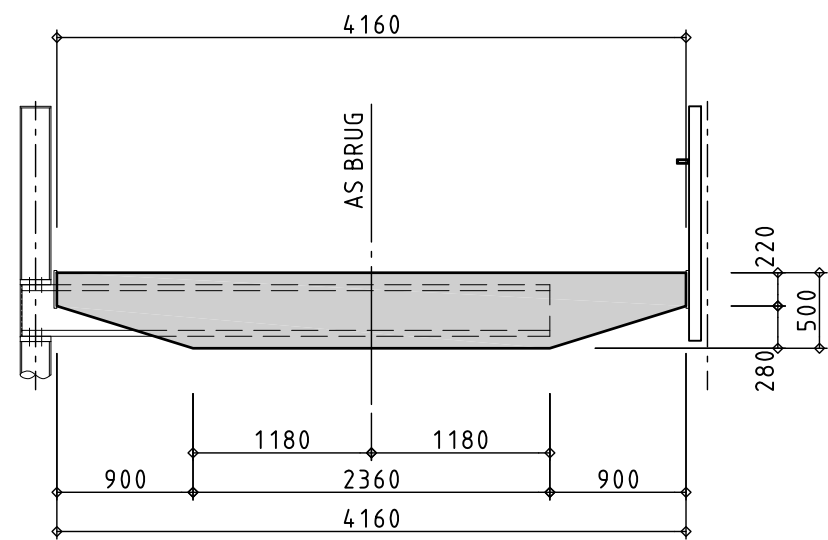

DOORSNEDE B-B  
SCHAAL 1:50

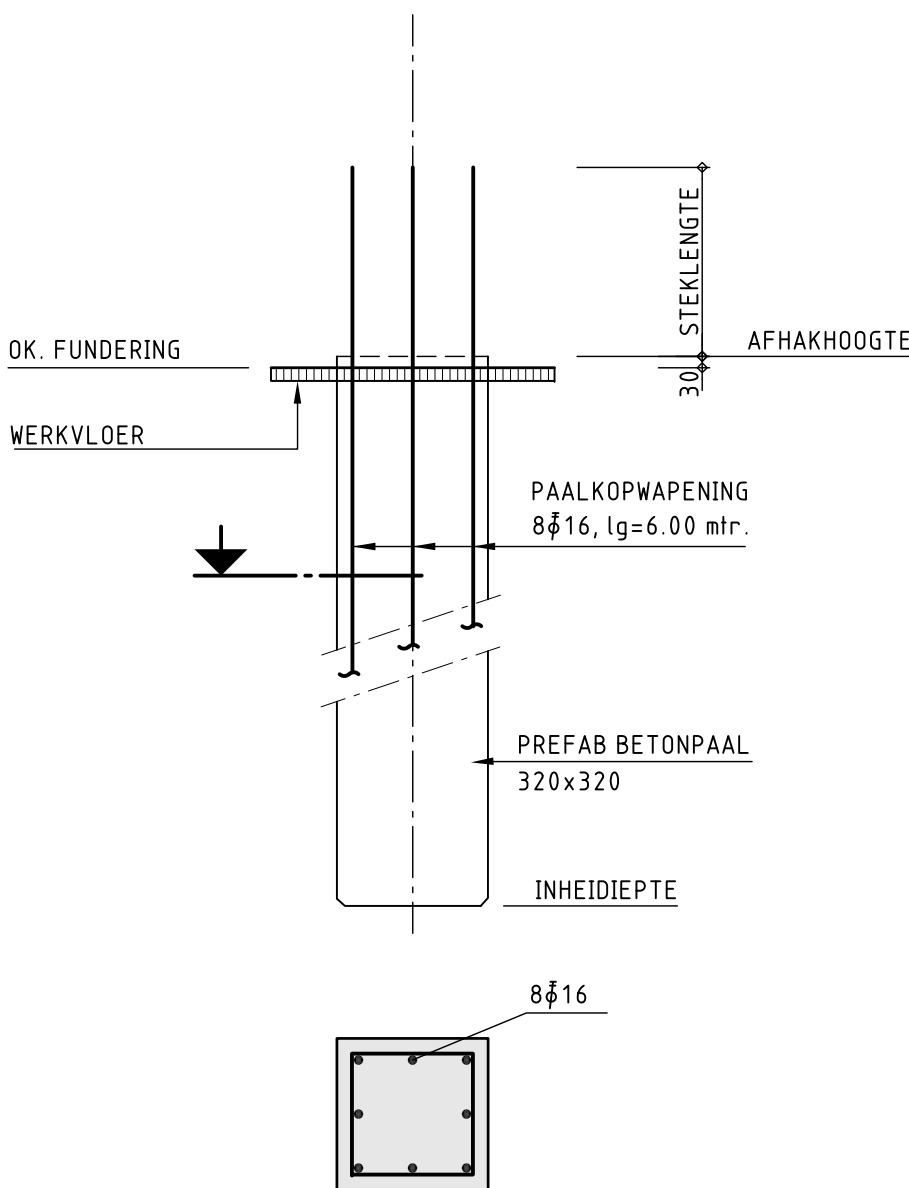

PAALKOP DETAIL  
SCHAAL 1:20

#### OPMERKINGEN

- MATEN IN MILLIMETERS.
- HOOGTEMATEN IN METERS T.O.V. N.A.P.
- REINMATEN ENDOUSTUURTE
- TIJDENS PRODUCTIEFASE EXTRA TOEG TOEPASSEN IVM DOORBUIGING TOV EIGENGEWICHT

#### BIJBEHORENDE TEKENINGEN

- P16HV192-B-BT-100 OVERZICHT BRUGGEN
- P16HV192-B-BT-151 BEVESTIGING TUSSENSTEUNPUNT
- P16HV192-B-BT-200 DETAILS TALUDEKLEIDING
- P16HV192-B-BT-201 DETAILS BRUGLEUNING EN LEUNINGBEVESTIGING
- P16HV192-B-BT-203 DETAILS STOOTPLATEN EN OPLEGNOK
- P16HV192-B-BT-204 DETAILS OVERGANG BRUGDEKBESTRATING EN SCHAMPFRAND
- P16HV192-B-BT-205 DETAILS LICHTMAST

#### LEGENDA

- PREFAB BETON
- WERKVLOER
- TALUDEKLEIDING
- METSELWERK
- SLOOPLIJN
- TE STORTEN BETON
- STORTNAAD

#### PALENRENNOOI

SYMB.	AANT.	PAALMAAT: (IN MM.)	IN-EN-EN-EN-EN: (T.O.V. N.A.P.)	AFHAKNIVEAU: (T.O.V. N.A.P.)	PAALLENTE: (IN M.)	BLZONDERHEIDEN ZIE DETAIL VOOR PAALKOPWAPENING
1	3	320 x 320	19.000	-6.129	13.500	LOODRECHT - 8#16, 6mtr.
2	3	320 x 320	19.000	-5.842	14.000	LOODRECHT - 8#16, 6mtr.
3	4	320 x 320	19.000	-7.670	12.000	LOODRECHT - 8#16, 6mtr.
TOTAAL	10					

#### SITUATIE



#### VERSIE

f	g	d	c	b
DEFINITIEF T.B.V. BESTEK	Mehrzaad S. Sultan	15-05-2013		
Verke	Omschrijving	Tekenaar	Datum	
Bouwaanpak: BRUG_04_10_A1.DWG	Projectcode:	Vrijgafing:		

Gemeente Rotterdam  
Gemeentewerken  
Ingenieursbureau

Galvanistraat 15  
Postbus 8633  
3002 AP ROTTERDAM  
Telefoon : 010 489 4330  
Telefax : 010 489 6200

#### OVERSCHIE

PARK ZESTIENHOVEN  
BRUG S4

BESTEKTEKENING

Gedownload: M. Ahmadi  
Gedownload: A.M.W.v.d PUT  
Gedownload: M.A.G. GOVERS  
Gedownload: P16HV192-B-BT-150