



DETAIL OVERGANG BRUGDEK/BESTRATING

SCHAAL 1:5

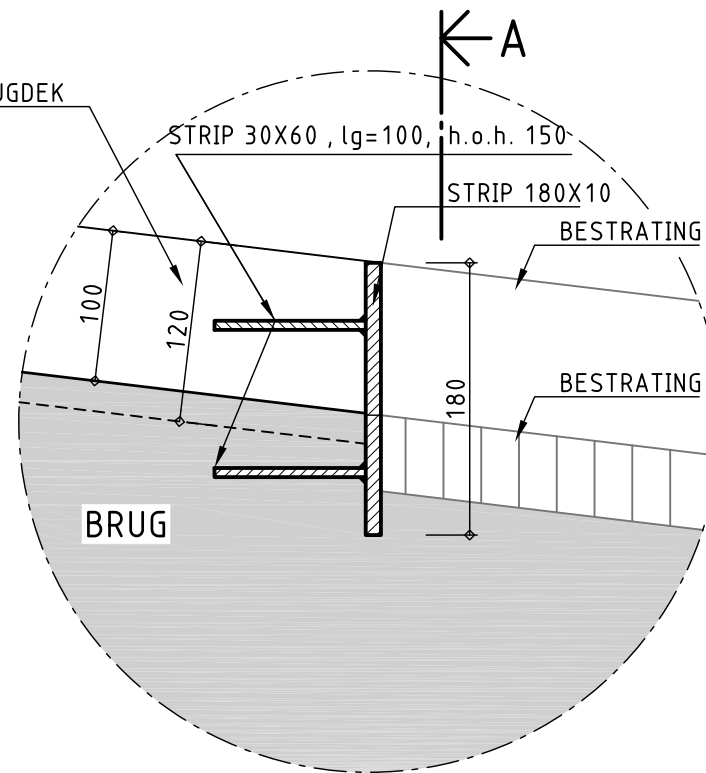


DETAIL OVERGANG BRUGDEK/BESTRATING T.P.V. SCHAMPRAND

SCHAAL 1:5

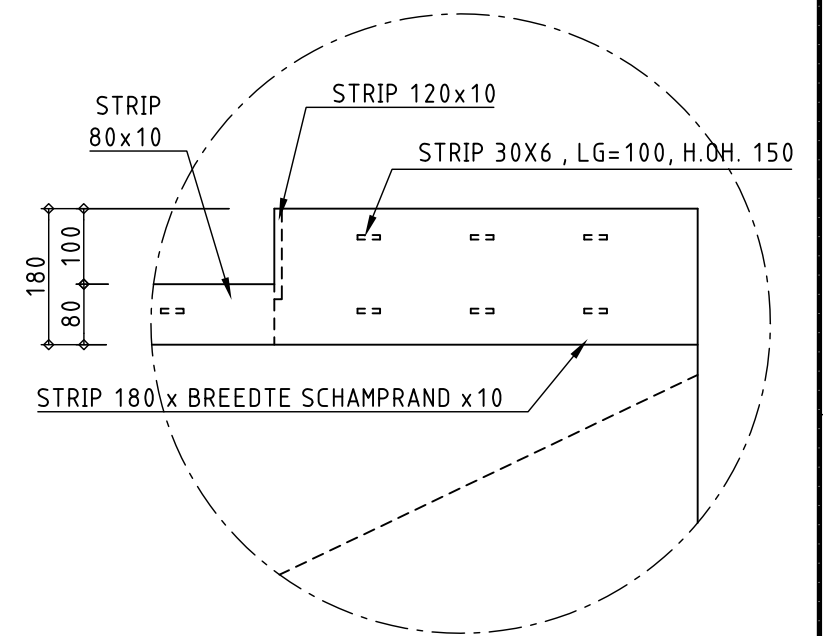

AANZICHT A

SCHAAL 1:10

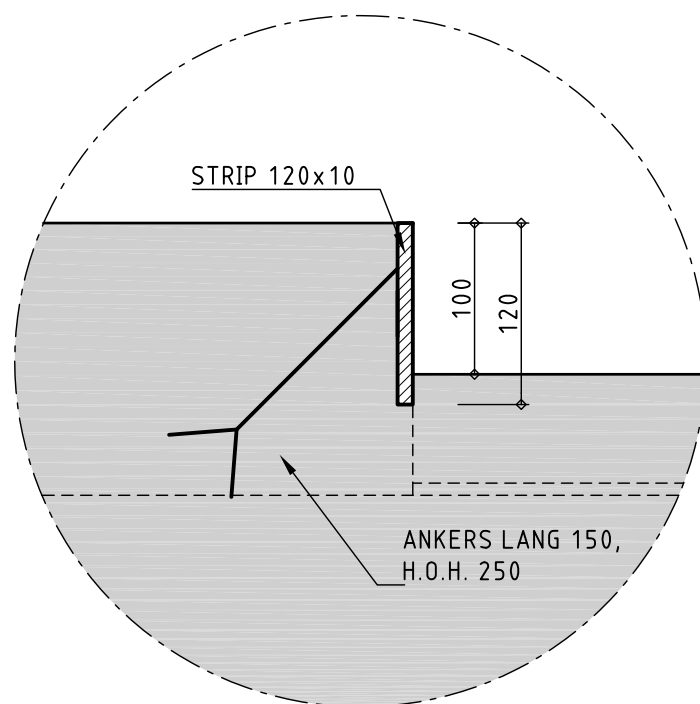

DETAIL SCHAMPRAND

SCHAAL 1:5

OPMERKINGEN

- MATEN IN MILLIMETERS.
- HOOGTEMATEN IN METERS T.O.V. N.A.P..

VERSIE

c			
b			
a	DEFINITIEF T.B.V. BESTEK	S.Sultan	15-05-2013
Versie	Omschrijving	Tekenaar	Datum

Bestandsnaam : DETAILS_OVERGANG-BRUGDEK_BESTRATING_SCHAMPRAND

Verwijzing :

 Gemeente Rotterdam Gemeentewerken Ingenieursbureau	 PARK 16 HOVEN Galvanistraat 15 Postbus 6633 3002 AP ROTTERDAM Telefoon : 010 489 4530 Telefax : 010 489 6200
---	--

OVERSCHIE

BRUGGEN PARK ZESTIENHOVEN DETAILS BRUGGEN OVERGANG BRUGDEK/BESTRATING EN DETAIL SCHAMPRAND BESTEKTEKENING			Geografische code :
Getekend : S.SULTAN 25-02-2013			Formaat : A3
Gecontroleerd : A.vd PUT			Schaal : 1:5, 1:10
Geautoriseerd : M.A.G.GOVERS			Tekeningnr. : P16H-V192- B-BT-204
			Wijk/projectcode - Soort - Volgnr.