


TALUDBEKLEDING:
BETONBREUKSTEEN ANTRACIET MBI BETON 580x90x90
SPLIT 2 / 6 DIK 50 mm
STEENMENGSEL 0 / 32 DIK 300 mm
WATERDOORLATEND DOEK (PP-WEEFSEL)

DETAIL TALUDBEKLEDING TYPE A


SCHAAL 1:20

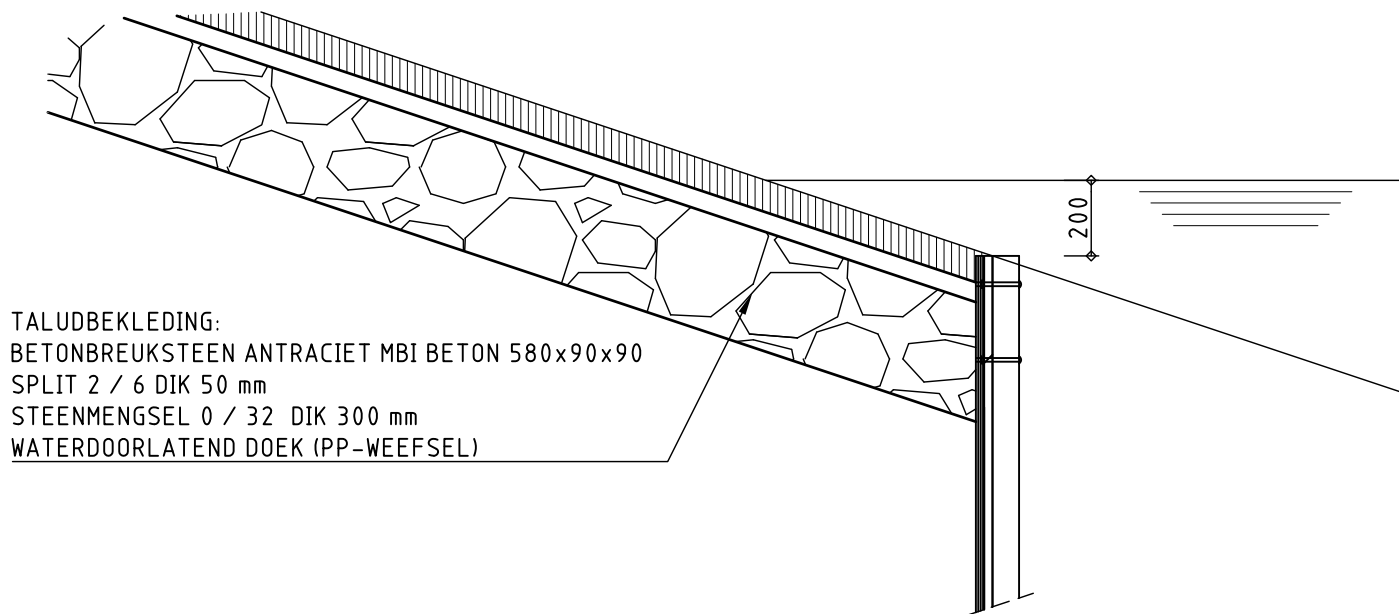

TALUDBEKLEDING:
BETONBREUKSTEEN ANTRACIET MBI BETON 580x90x90
SPLIT 2 / 6 DIK 50 mm
STEENMENGSEL 0 / 32 DIK 300 mm
WATERDOORLATEND DOEK (PP-WEEFSEL)


DETAIL TALUDBEKLEDING NATUURVRIENDELIJKE OEVER

SCHAAL 1:20

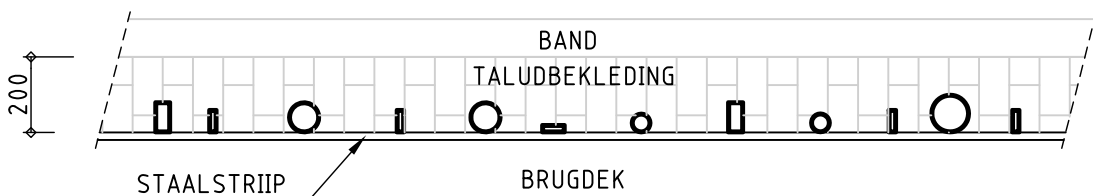

BOVENAANZICHT TALUDBEKLEDING

SCHAAL 1:20

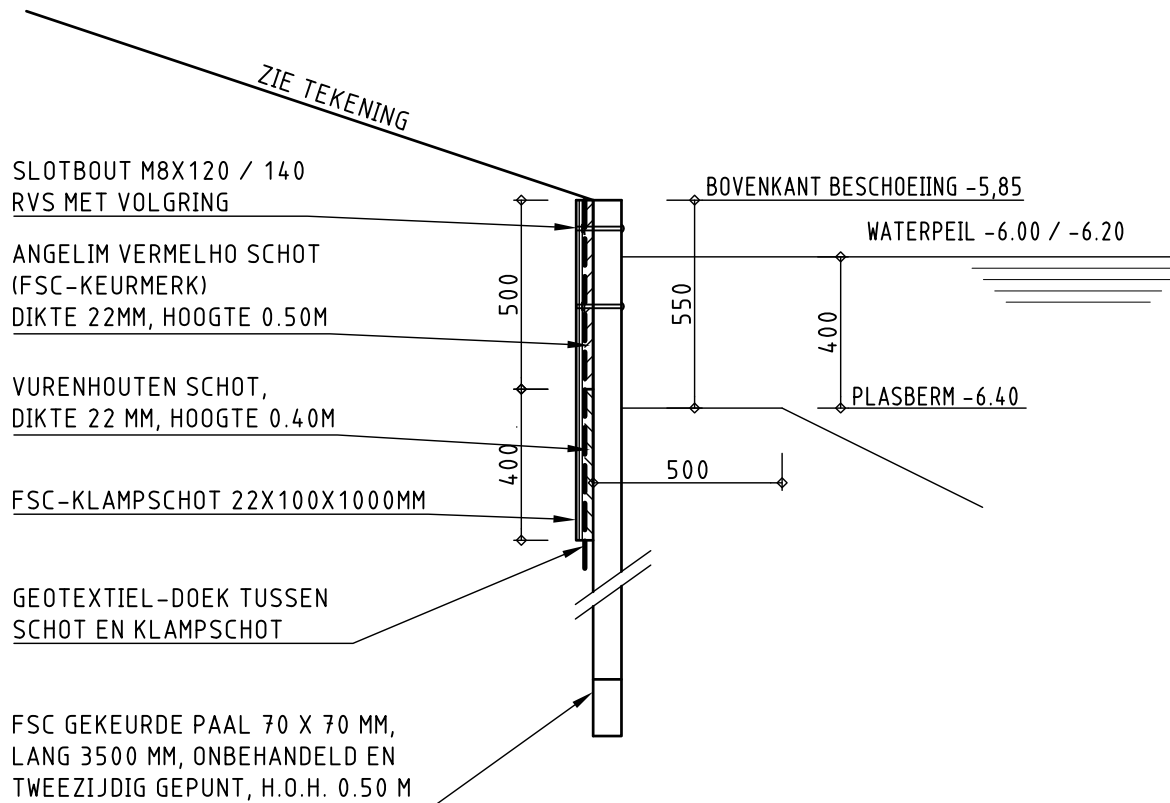

SLOTBOUT M8X120 / 140
RVS MET VOLGRING

ANGELIM VERMELHO SCHOT
(FSC-KEURMERK)
DIKTE 22MM, HOOGTE 0.50M

VURENHOUTEN SCHOT,
DIKTE 22 MM, HOOGTE 0.40M

FSC-KLAMPSCHOT 22X100X1000MM

GEOTEXTIEL-DOEK TUSSEN
SCHOT EN KLAMPSCHOT

FSC GEKEURDE PAAL 70 X 70 MM,
LANG 3500 MM, ONBEHANDELD EN
TWEEZIJDIG GEPUNT, H.O.H. 0.50 M

DETAIL HOUTEN BESCHOEIING TYPE B

SCHAAL 1:20

OPMERKINGEN			
- MATEN IN MILLIMETERS. - HOOGTEMATEN IN METERS T.O.V. N.A.P..			
VERSIE			
c			
b			
a	DEFINITIEF T.B.V. BESTEK	S.Sultan	15-05-2013
Versie	Omschrijving	Tekenaar	Datum
Bestandsnaam : DETAILS_TALUDBEKLEDING_HOUTEN_BESCHOEING-200.01		Projectcode :	Verwijzing :
 Gemeente Rotterdam Gemeentewerken Ingenieursbureau		 PARK 16 HOVEN Galvanistraat 15 Postbus 6633 3002 AP ROTTERDAM Telefoon : 010 489 4530 Telefax : 010 489 6200	
OVERSCHIE			
BRUGGEN PARK ZESTIENHOVEN DETAILS BRUGGEN TALUDBEKLEDING EN HOUTEN BESCHOEIING BESTEKTEKENING		Geografische code :	
		Formaat : A3	
		Schaal : 1:20	
Getekend : S.SULTAN 25-02-2013	Gecontroleerd : A. vd PUT	Geautoriseerd : M.A.G. GOVERS	Tekeningnr. : P16H-V192-B-BT-200 Wijk/projectcode - Soort - Volgnr.