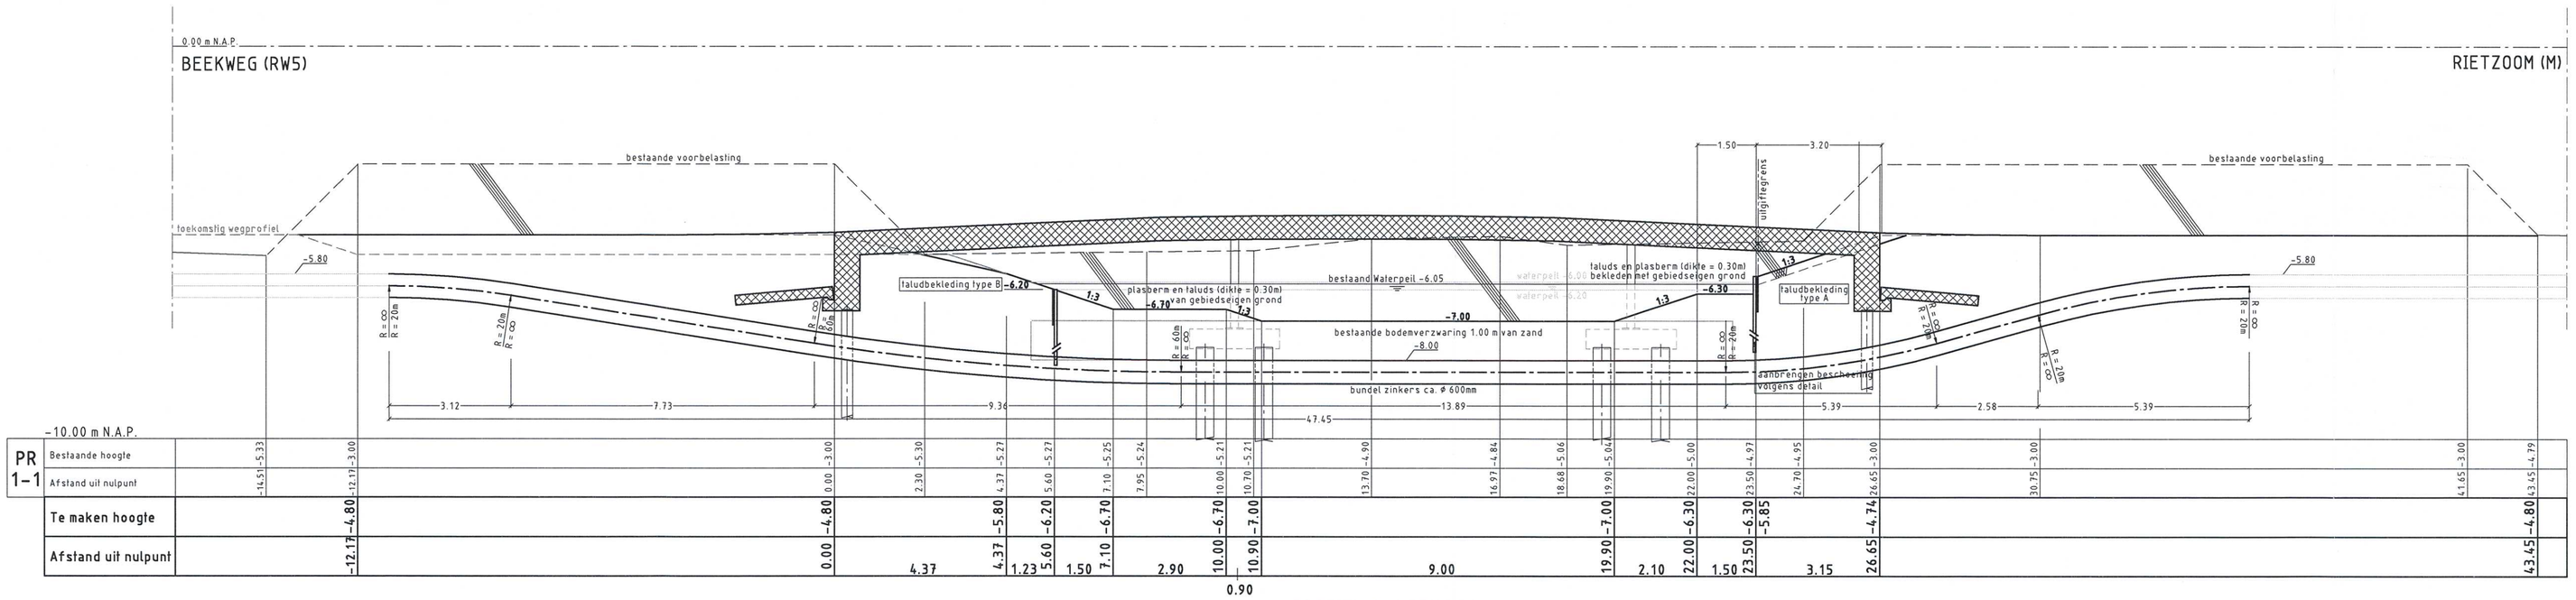

PROFIEL 1-1 BRUG B4
SCHAAL 1:100

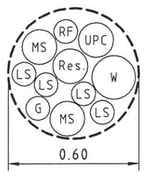

2x Ø160 mm STEDIN (MS elektra)
4x Ø110 mm STEDIN (LS elektra)
1x HPE Ø200 mm EVIDES (water)
1x Ø160 mm UPC (telecom)
1x PE Ø110 mm REGGEFIBER (telecom)
1x Ø160 mm, SDR 11 reserve (gemeente)
1x PE Ø110 mm, STEDIN (gas)

PRINCIPE DOORSNEDE ZINKERBUNDEL BRUG B4
SCHAAL 1:20

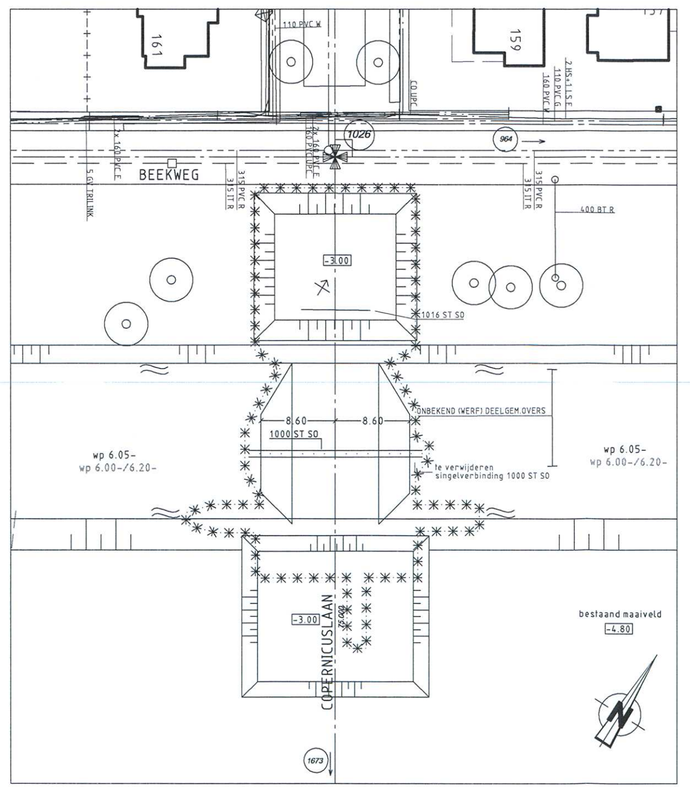

BESTAANDE SITUATIE BRUG B4
SCHAAL 1:500

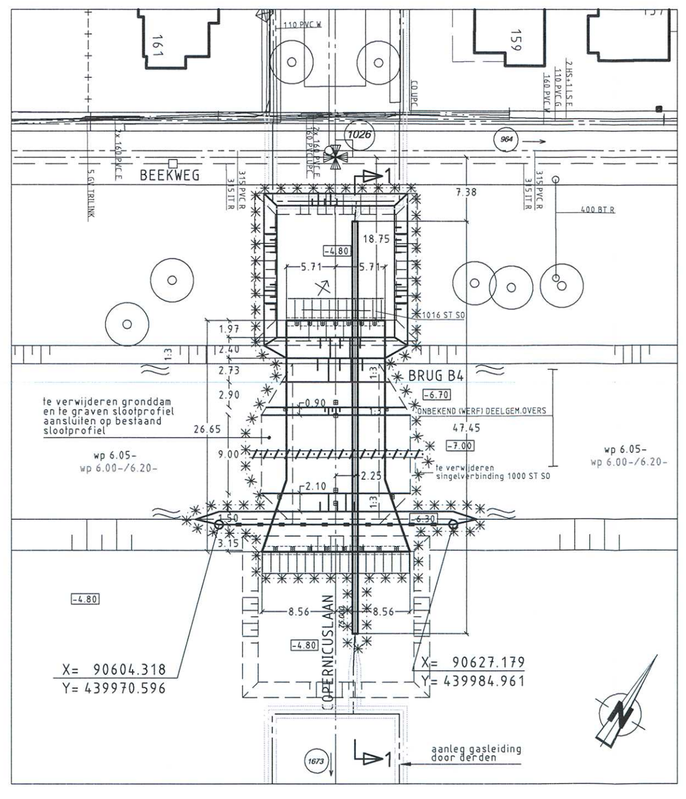

NIEUWE SITUATIE BRUG B4
SCHAAL 1:500

OVERZICHT PARK ZESTIENHOVEN

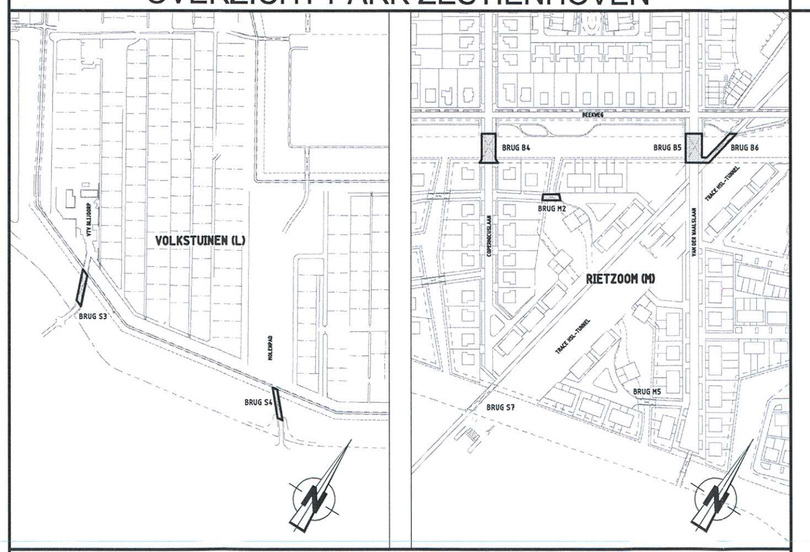

VERKLARING

- bestaande toestand
- best. toestand, die vervalt
- te maken toestand
- toekomstige situatie
- bestaand gebouw
- overbouwing
- nieuw gebouw (gepland)
- as, of meetlijn met meetpunt
- heiwerk/haag
- uitgifregrens
- vastgestelde hoogte
- tijdelijke hoogte
- gemeentegrens
- werkgrens
- kredietgrens
- water
- gras
- beplanting
- bestaande boom
- toekomstige boom
- te verwijderen boom
- talud
- bestaande beschoeiing
- nieuwe beschoeiing
- bestaande waterkering
- best waterkering die vervalt
- nieuwe waterkering
- tijdelijke waterkering
- leidingstrook
- paal voor signalisatie/lichtmast
- verkeersbord bestaand/nieuw
- geluidswal
- keerwand/damwand
- peilbuis
- bouwrijp te maken terrein

bestaand: / gerojecteerd: / te vervallen:

- elektriciteit-kabel
- KPN-kabel, lokaal
- KPN-kabel, interlokaal
- particuliere kabel
- TV-kabel
- waterleiding
- gasleiding
- riool
- particuliere leiding
- stadsverwarming
- pensleiding
- collecteurriool
- spuileiding
- te verleggen kabel of buis
- ligging van kabel of buis onzeker
- nieuwe indeling leidingtrace
- bestaande ligging handhaven
- A wijzigingspijl
- billboard/reclamebord
- TPG/brievenbus
- C G containerbox/bovengrondse glas-, papier-, kledingbak
- ondergrondse vuilcontainer
- TC telefooncel
- toekomstige lichtmasten
- bestaande lichtmasten
- voordeuren
- aansluiten op bestaande ondergrondse infrastructuur
- heipaal brugconstructie
- TPG/brievenbus
- op te breken asfaltconstructie
- te dempen watergang
- aanvullen profiel
- ontgraven profiel

Bestaande ligging van kabels en leidingen zoals aangegeven op deze tekening is mogelijk niet meer juist. Neem voor de start van het werk contact op met Gemeentewerken Leidingenbureau, tel. 010-4894276.

SITUATIE

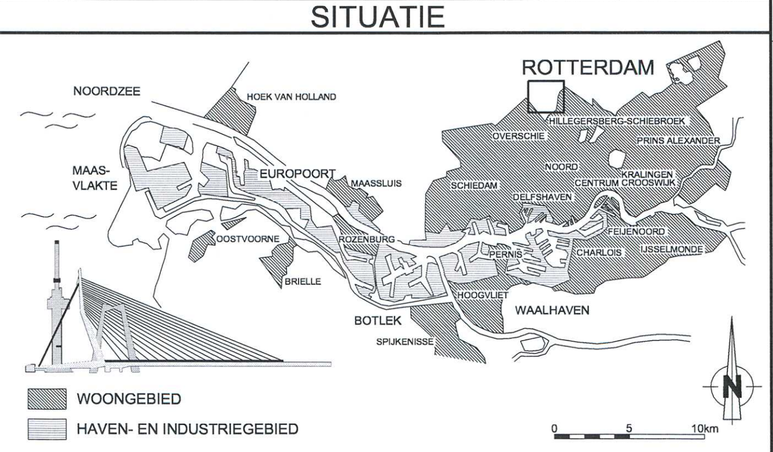

VERSIE

f			
e			
d			
c			
b			
a	Eerste uitgave	H.M.	11-7-2013
Versie	Omschrijving	Tekenaar	Datum

Bestandsnaam : 55-G-679_707_708_709_A_WST.DWG | Projectcode : P16H-V201 | Verwijzing : TE 12/00000 d.d. 13-02-2012 uit PVE Rietzoom

Gemeente Rotterdam
Gemeentewerken
Ingenieursbureau

Galvanistraat 15
Postbus 6633
3002 AP ROTTERDAM
Telefoon : 010 489 59 97
Telefax : 010 489 79 31

OVERSCHIE

PARK 16 HOVEN

PARK ZESTIENHOVEN

VOLKSTUINEN (L) EN RIETZOOM (M)
BRUG B4
GRONDWERKTEKENING (WATERGANGEN)
LEIDINGENTEKENING (ZINKERS)

Getekend : H.G. Maaskant 28-12-2012 Paraaf	Gecontroleerd : W.T. Stolk 11/7/13 Paraaf/Datum	Geautoriseerd : L.J. Vlastuin 11-7-2013 Paraaf/Datum	

Behoort bij : BESTEK Nummer : 1-004-13
Geografische code : 04-55-52
Formaat : A1 Blad 1 van
Schaal : 1:500 en 1:100 1 bladen
Tekeningnr. : 55 - G - 679 a
Wijk/projectcode — Soort — Volgnr. Ver.

K:\SO\IRSTAD_PROJECTEN\ZESTIENHOVEN\ALG_KUNSTWERKEN\B4 B5 B6 S3 S4 S7 M2 M5\TEKENINGEN\TEKENINGEN STAD