



OVERZICHT PARK ZESTIENHOVEN

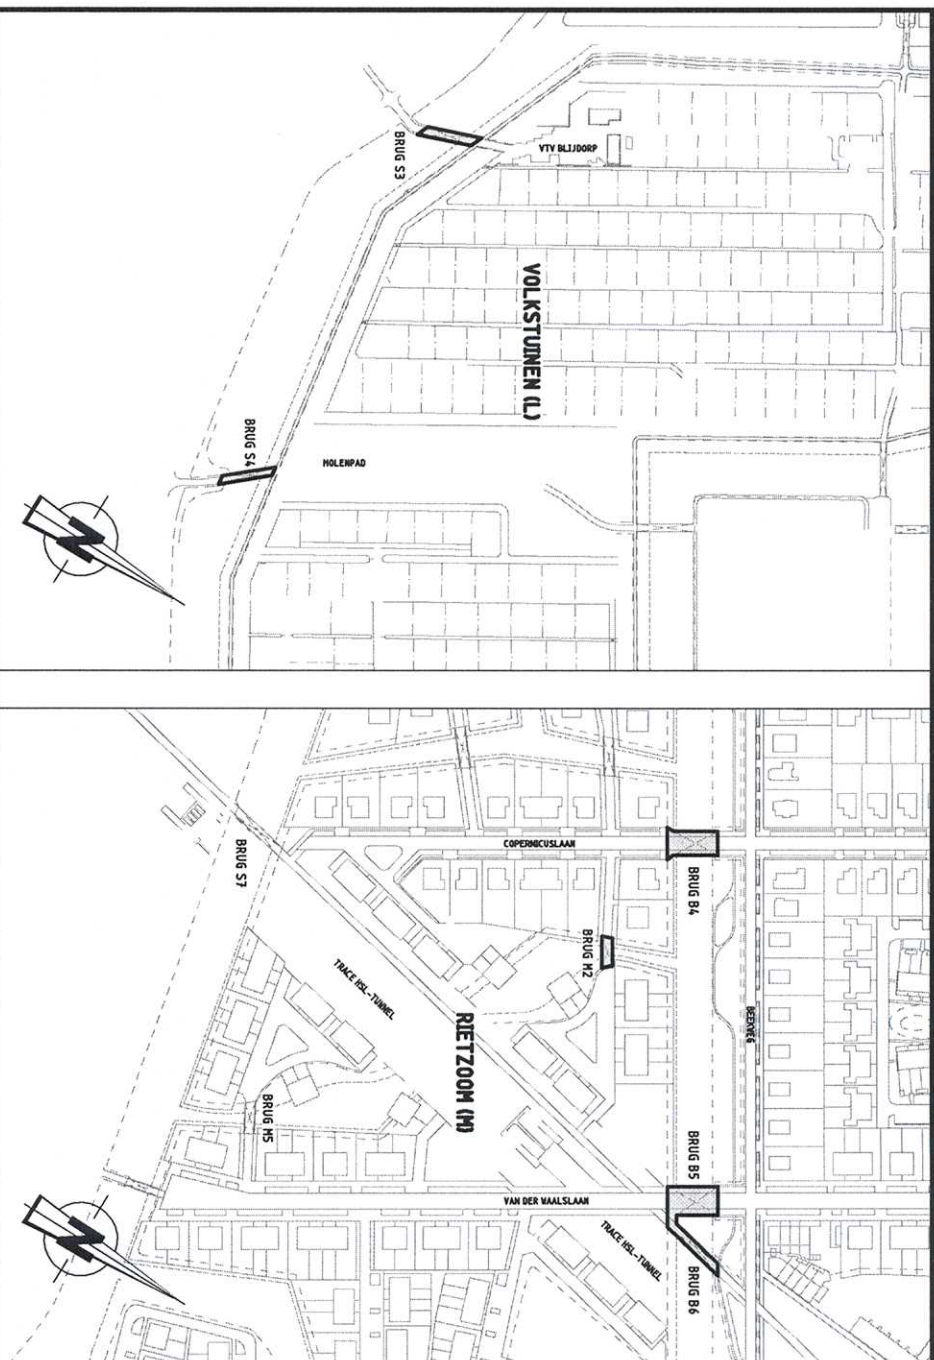

VERKLARING

[illegible]

SITUATIE

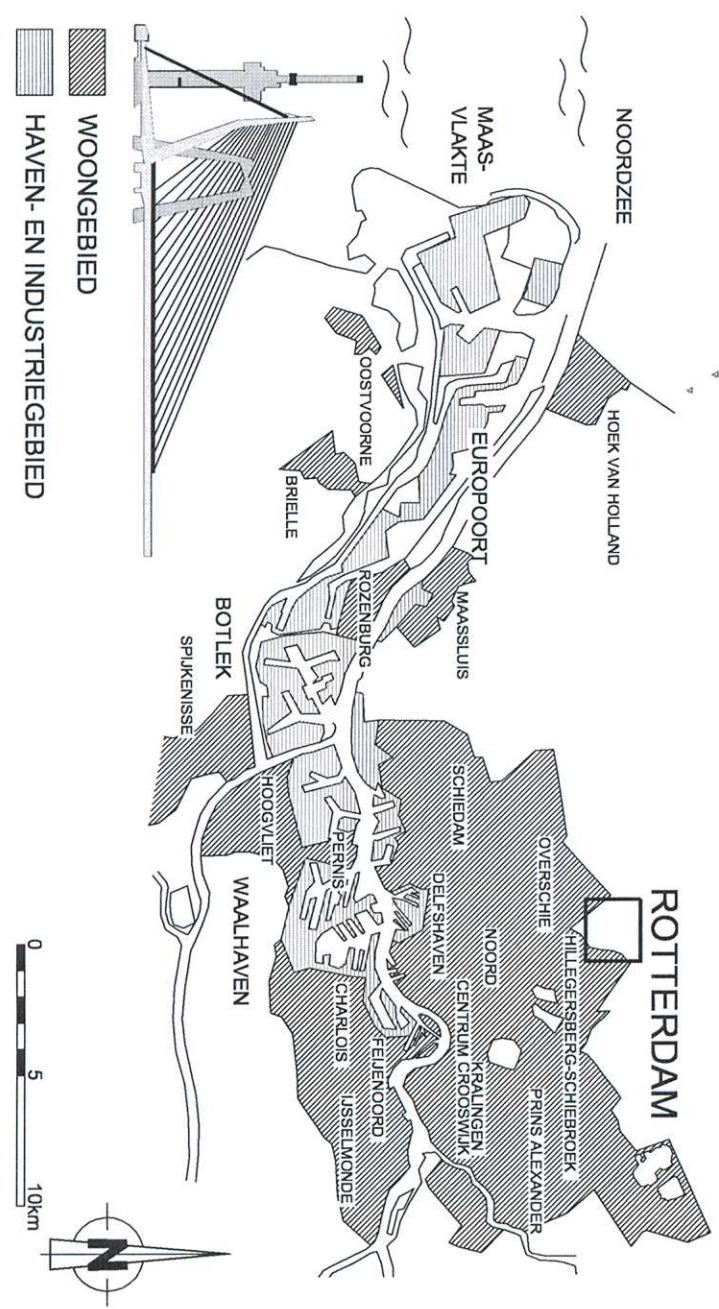

VERSIE

f			
e			
d			
c			
b			
a	Eerste uitgreep	H.M.	11-7-2025
Versie	Omschrijving	Tekenaar	Datum
Bovenstaand: 55-C-07-107_708_709_A_MST.DWG Projectcode: P194-001 Versie: 1 Wapening: TE 030000 d.d. 15-05-2012 uit PVE document			



Gemeente Rotterdam
Gemeentewerken
Ingenieursbureau


Galvanistraat 15
Postbus 6633
3002 AP ROTTERDAM
Telefoon : 010 489 59 97
Telefax : 010 489 79 31

OVERSCHIE

PARK ZESTIENHOVEN


VOLKSTUINEN (L) EN RIETZOOM (M)
BRUGGEN M2
GRONDWERKTEKENING (WATERGANGEN)
LEIDINGENTEKENING (ZINKERS)

Catekind : H.G. Maaskant 28-12-2012 Paraaf	Gecontroleerd : W.T. Stolk 11-1-13 Paraaf/Datum	Geadopteerd : L.J. Masten 11-2-2013 Paraaf/Datum	Tekenring : 55-G-708 Wikiprojectcode — Soort — Voornaam Ver
---	--	---	--

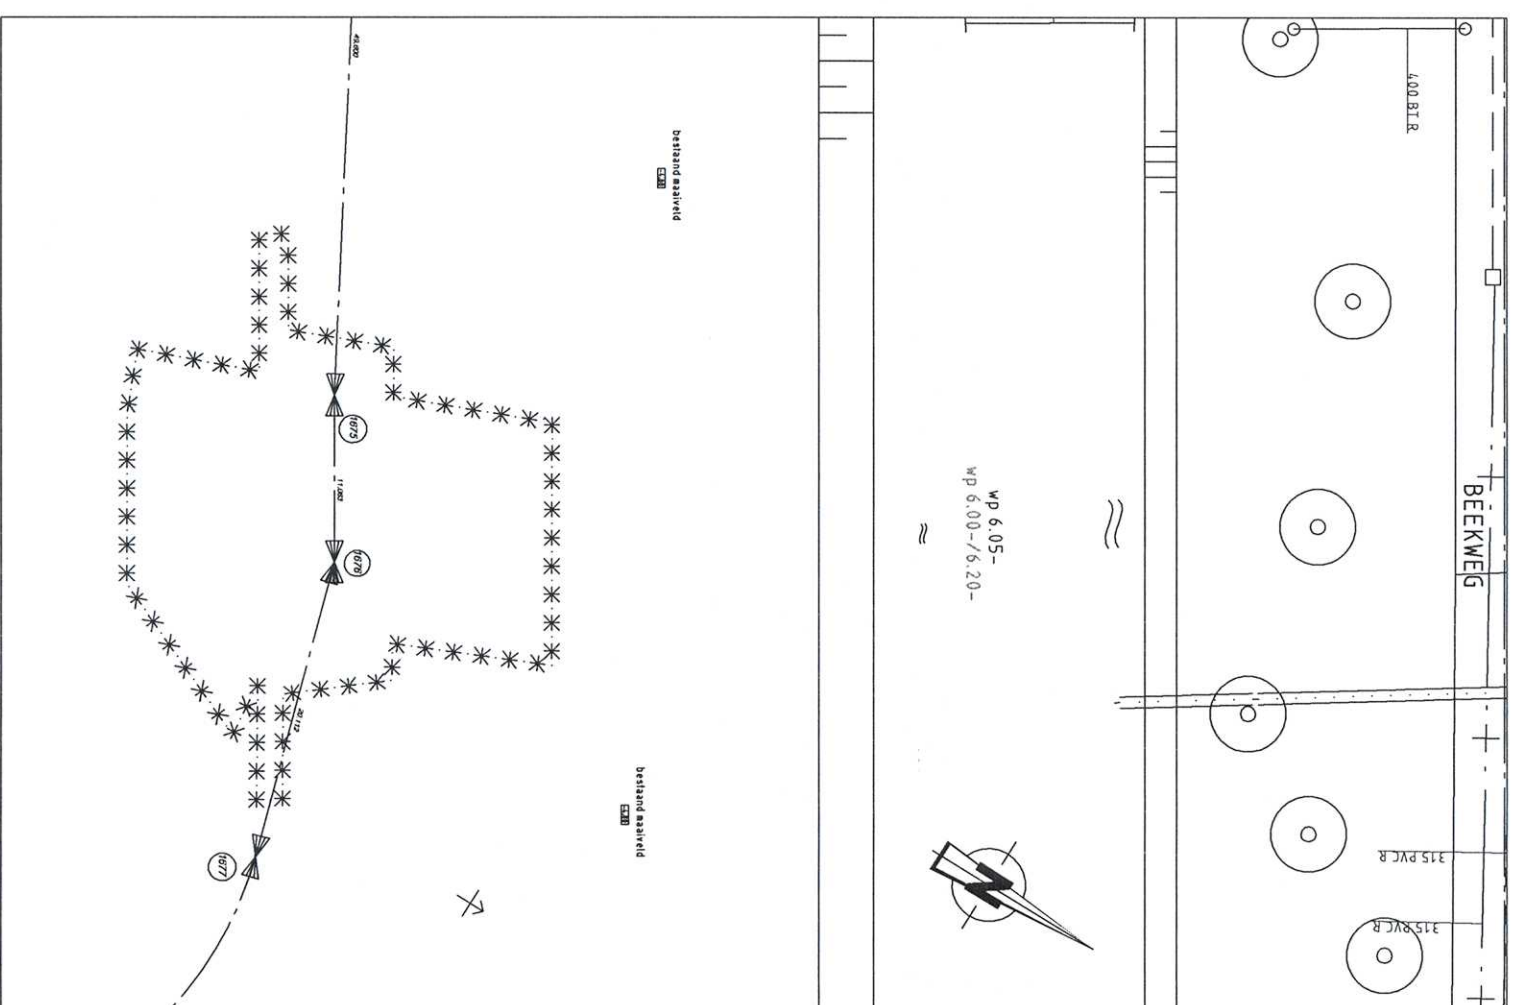


BESTAANDE SITUATIE BRUG M2

SCHAL 1:500

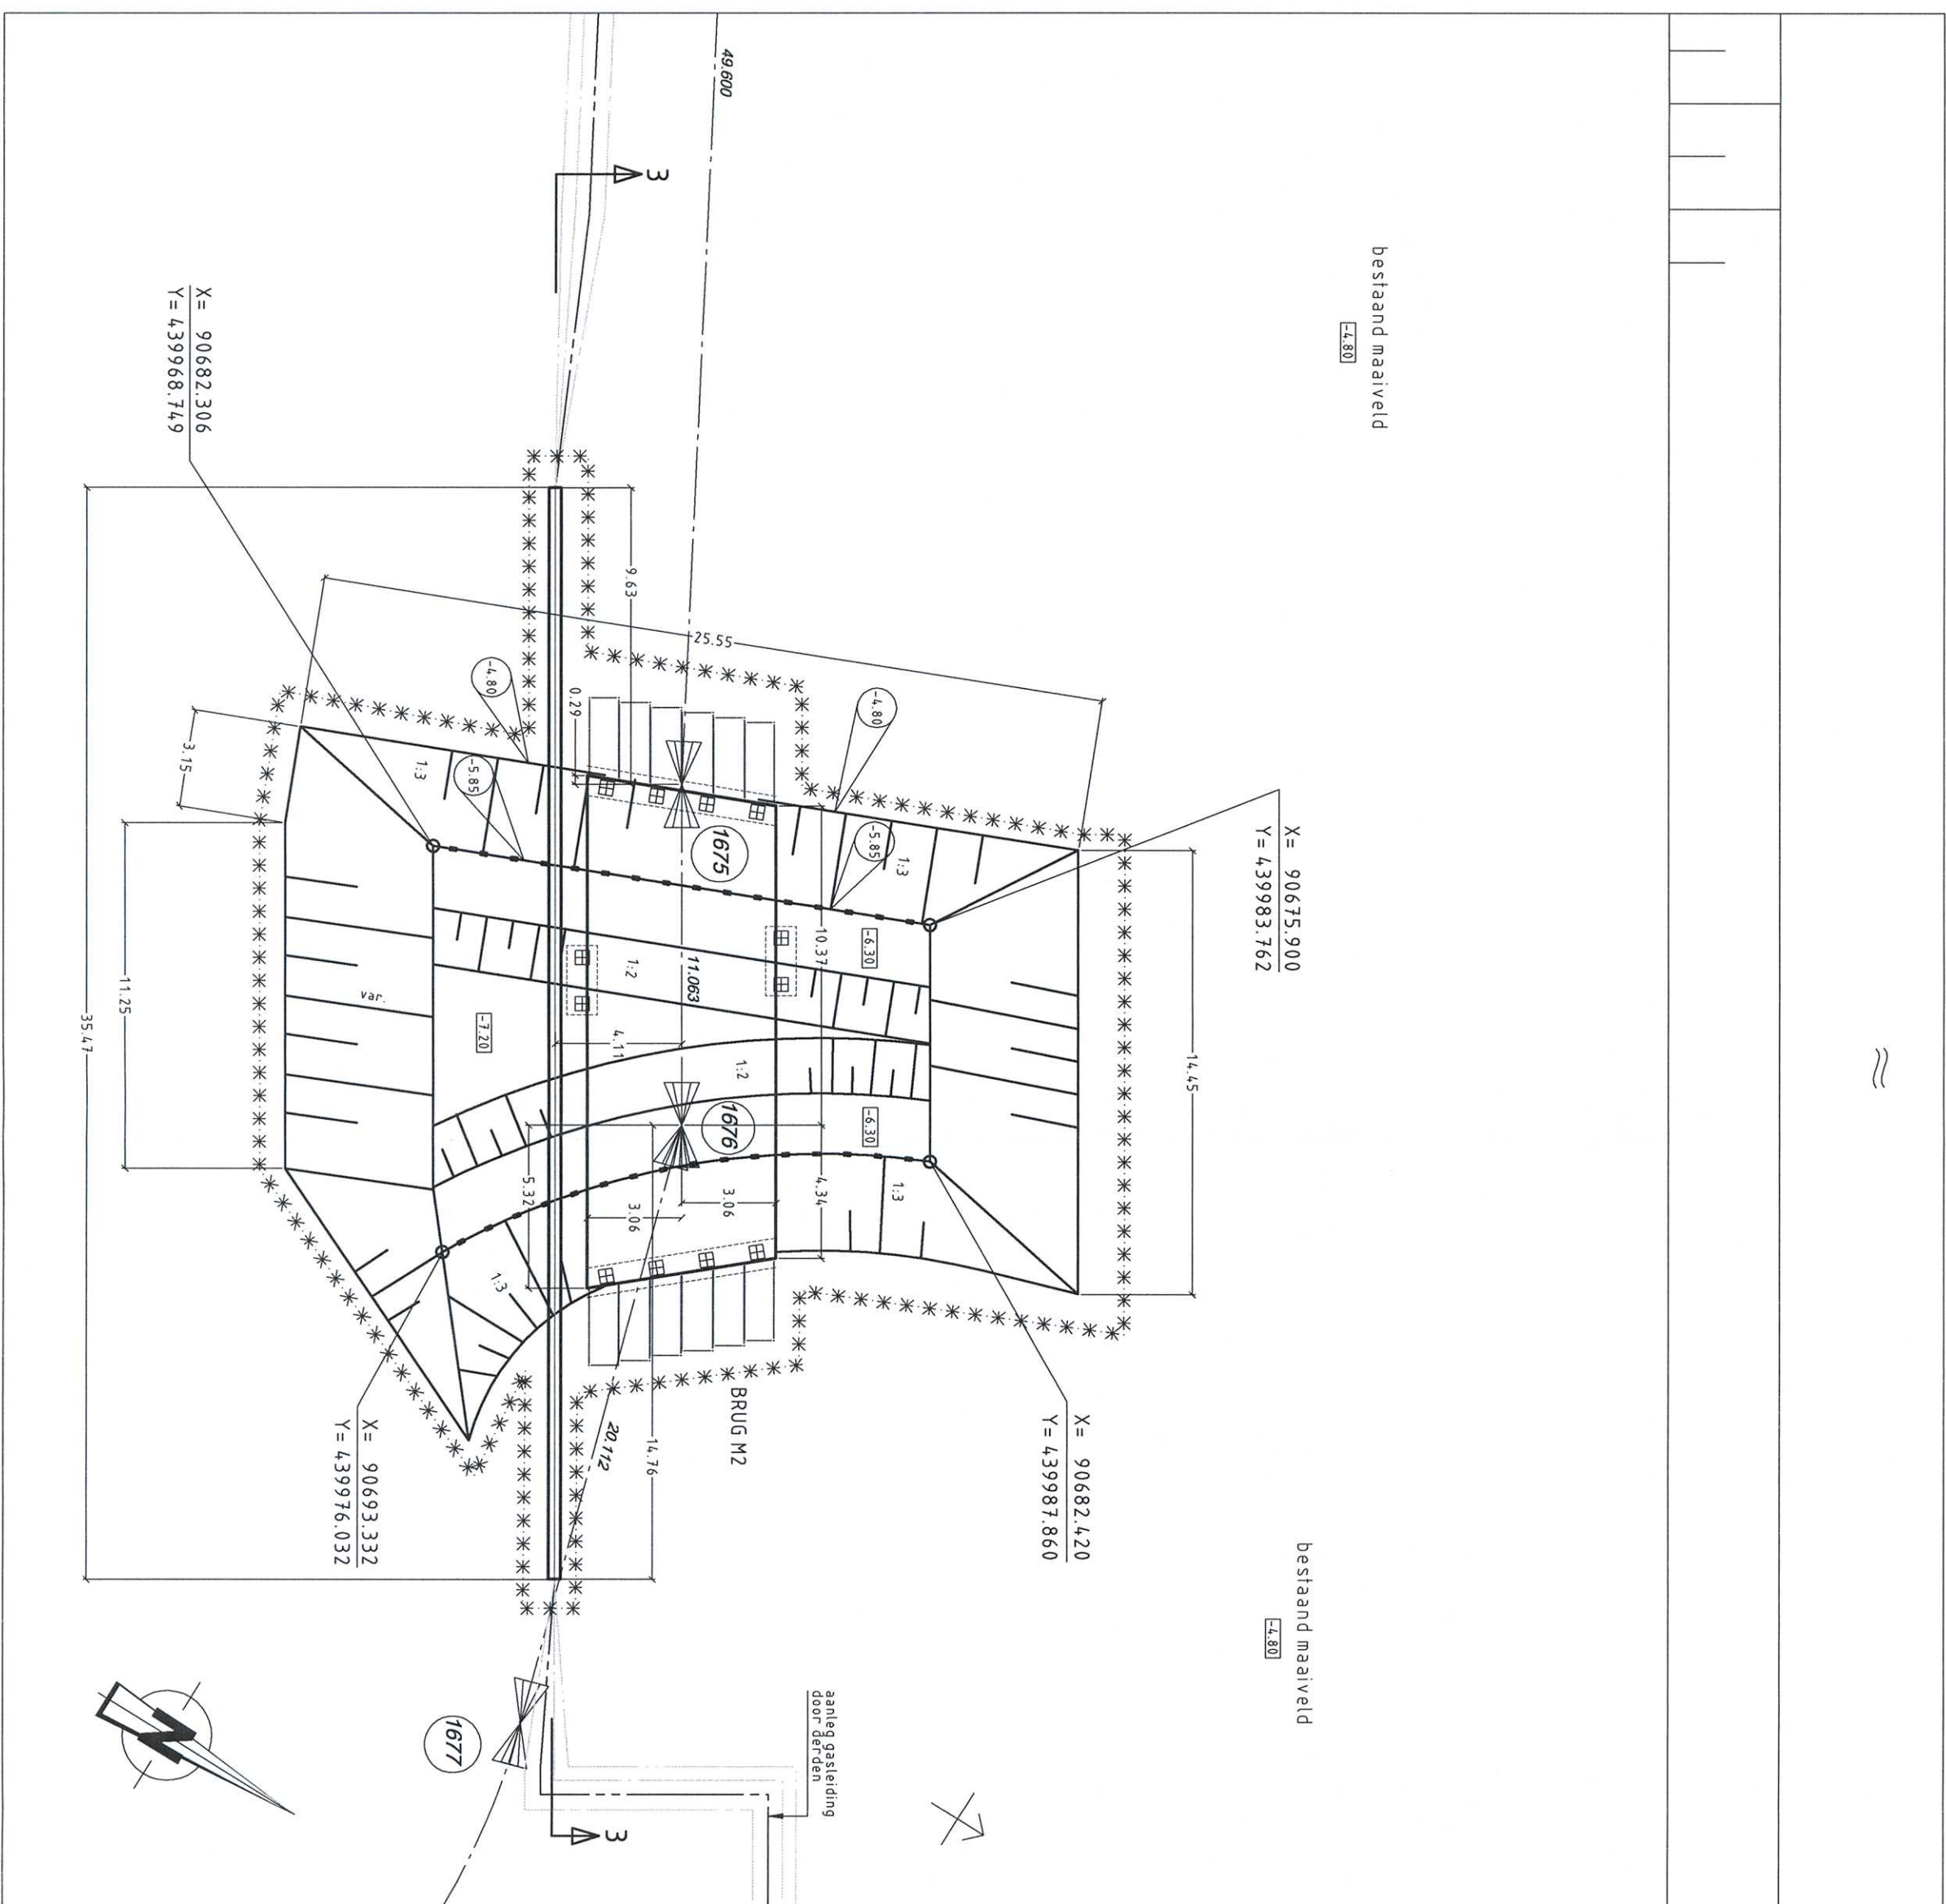

NIEUWE SITUATIE BRUG M2

SCHAL 1:200

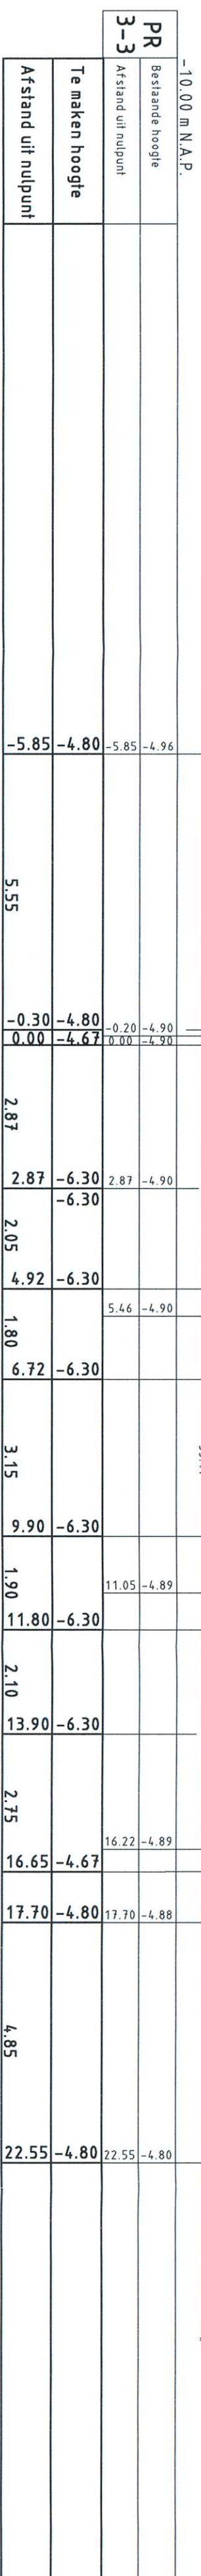

PROFIEL 3-3 BRUG M2

SCHAL 1:100