










## BIJBEHORENDE TEKENINGEN

- P16H-V192-8-BT-100	OVERZICHT BRUGGEN
- P16H-V192-8-BT-171	BEVESTIGING TUSSENSTEUNPUNT
- P16H-P192-8-BT-200	DETAILS TALUDEKLEDING
- P16H-V192-8-BT-201	DETAILS BRUGLEUNING EN LEUNINGBEVESTIGING
- P16H-V192-8-BT-203	DETAILS STOOTPLAATEN EN OPLEGOK
- P16H-V192-8-BT-204	DETAILS OVERGANG BRUGDEK/BESTRATING EN SCHAMPRAND
- P16H-V192-S-BT-205	DETAILS LICHTMAST



## OPMERKINGEN

- MATEN IN MILLIMETERS.
- HOOGTEMATEN IN METERS T.O.V. N.A.P..
- PEILMATEN EINDSITUATIE
- TIJDENS PRODUCTIEFASE EXTRA TOEG TOEPASSEN IVM DOORBUIGING TGV EIGENGEWICHT


## LEGENDA

 PREFAB BETON
  WERKVLOER
  TALUDBEKLEDING  
 METSELWERK
  SLOOPLIJN  
 TE STORTEN BETON
  STORTNAAD

## PALENRENVOOI

SYMB.	ANT.	PAALMAAT: (IN MM.)	IN=INIVEAU (T.O.V. N.A.P.)	AFKANKIVEAU (T.O.V. N.A.P.)	PAALLENTE: (IN M.)	BUZONDERHEDEN ZIE DETAIL VOOR PAALOPWAPENING
	4	450 x 450	25.500-	-7.870	18.500	LOODRECHT, 12x16, 6mtr.
	8	450 x 450	25.500-	-6.843	20.000	LOODRECHT, 12x32, 6mtr.
TOTAAL	12					

## SITUATIE

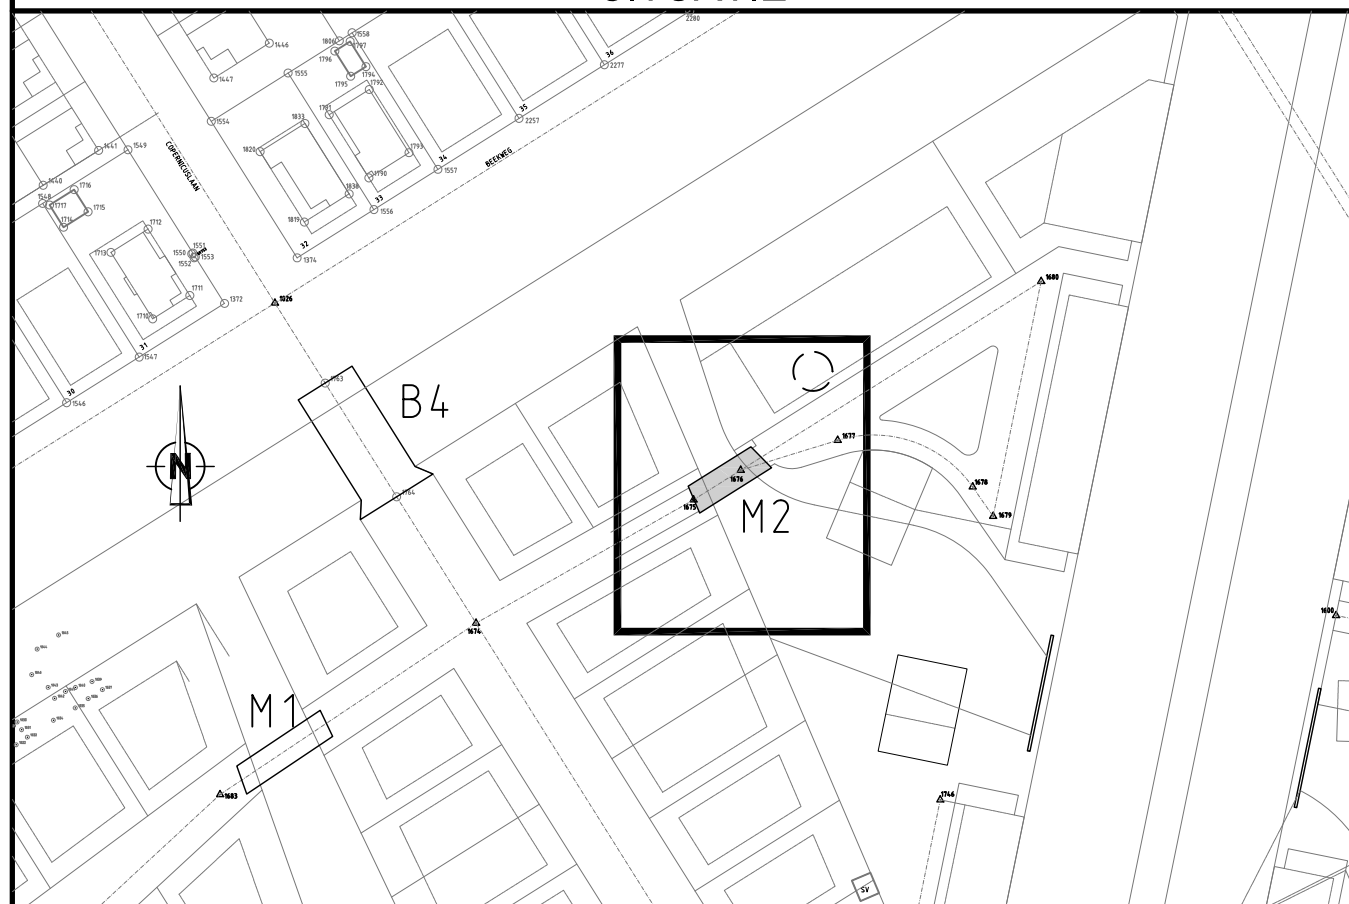

## VERSIE

f			
e			
d			
c			
b			
a	DEFINITEF T.B.V. BESTEK	MEHRZAD / S.Sultan	15-05-2013
Umsatz	Ordnungsjahr	Takennummer	Datum
Bestellnummer : BRUX_MQ_170_A1 DWG		Projektnummer :	Vorbereitung :



Gemeente Rotterdam  
Gemeentewerken  
Ingenieursbureau

Galvanistraat 15  
Postbus 6633  
3002 AP ROTTERDAM  
Telefoon : 010 489 ....  
Telefax : 010 489 ....

## OVERSCHIE

PARK ZESTIENHOVEN  
BRUG M2

BESTEKTEKENING				Formaat : A0		Blad	
				Schaal : 1:100, 1:50, 1:20		bladen	
Gezocht door: M. Ahmadi		Gezocht door: A.M.W. v.d Put		Gezocht door: M.A.G. Govers		Tekening nr: P16H-V192-B-BT-170	
Paraf:		Paraf Datum		Paraf Datum		Wijzigingscode — Soort — Volgr.	