




**BOVENAANZICHT RECHTE OVERGANGSPLAAT**  
SCHAAL 1:20

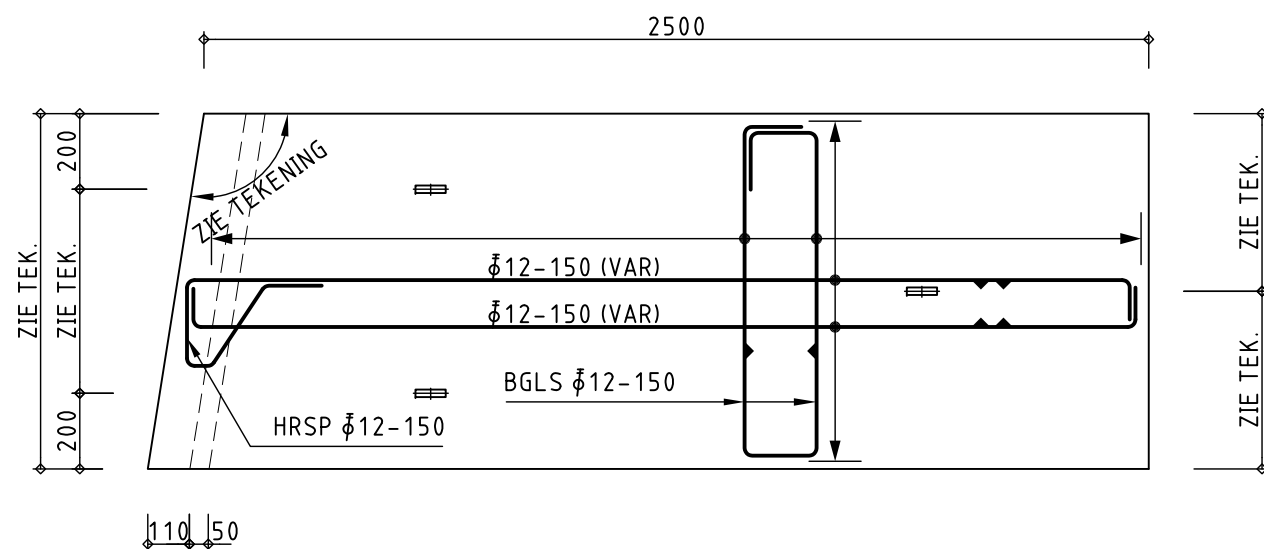


**BOVENAANZICHT OVERGANGSPLAAT MET SCHUINE ZIJDE**  
SCHAAL 1:20

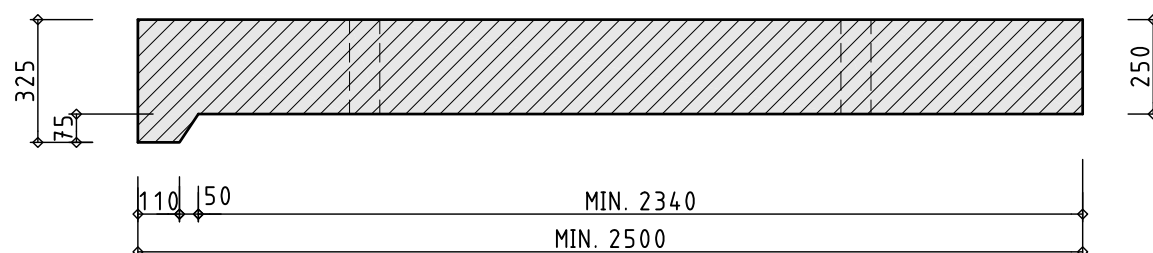

**LANGSDOORSNEDE**  
SCHAAL 1:20

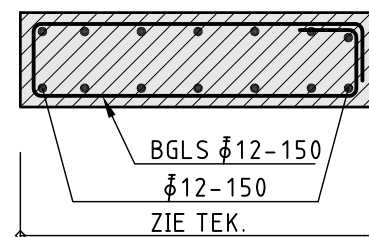

**DWARSDOORSNEDE**  
SCHAAL 1:20

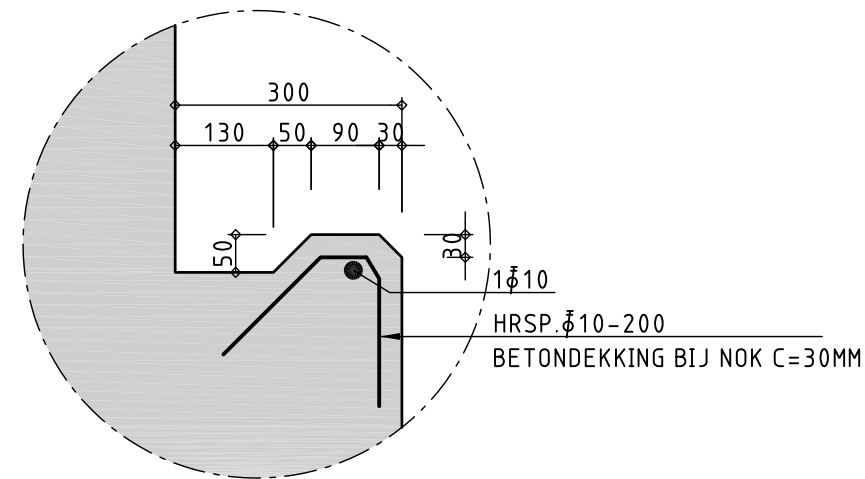

**OPLEGDETAIL T.B.V. STOOTPLAAT**  
SCHAAL 1:10

OPMERKINGEN			
<div>- MATEN IN MILLIMETERS.</div> <div>- HOOGTEMATEN IN METERS T.O.V. N.A.P..</div>			
VERSIE			
c			
b			
a	DEFINITIEF T.B.V. BESTEK	S.Sultan	15-05-2013
Versie	Omschrijving	Tekenaar	Datum
Bestandsnaam : DETAILS_STOOTPLATEN_OPLEGNOK_203.DWG		Projectcode :	Verwijzing :
<div><div><div>Gemeente Rotterdam</div><div>Gemeentewerken</div><div>Ingenieursbureau</div></div></div>		<div><div></div><div><div>Galvanistraat 15</div><div>Postbus 6633</div><div>3002 AP ROTTERDAM</div><div>Telefoon : 010 489 4530</div><div>Telefax : 010 489 6200</div></div></div>	
OVERSCHIE			
BRUGGEN PARK ZESTIENHOVEN DETAILS BRUGGEN  PRINCIPE STOOTPLATEN EN OPLEGNOK BESTEKTEKENING		Geografische code :	
		Formaat : A3	
		Schaal : 1:10, 1:20	
Getekend : S.SULTAN 25-02-2013	Gecontroleerd : A. vd PUT	Geautoriseerd : M.A.G.GOVERS	Tekeningnr. : P16H-V192-B-BT-203 Wijk/projectcode - Soort - Volgnr.