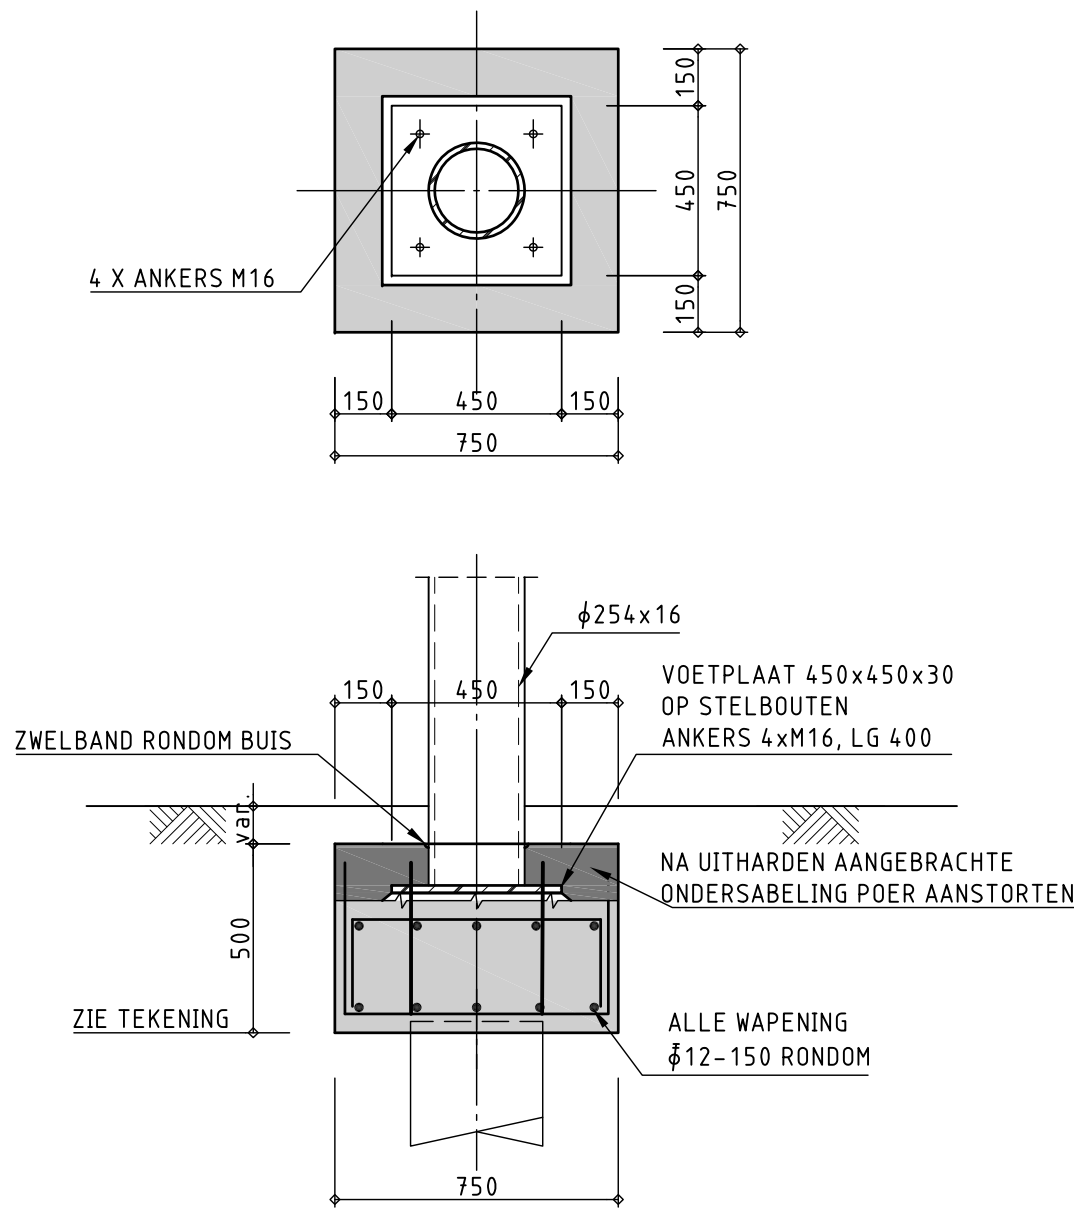
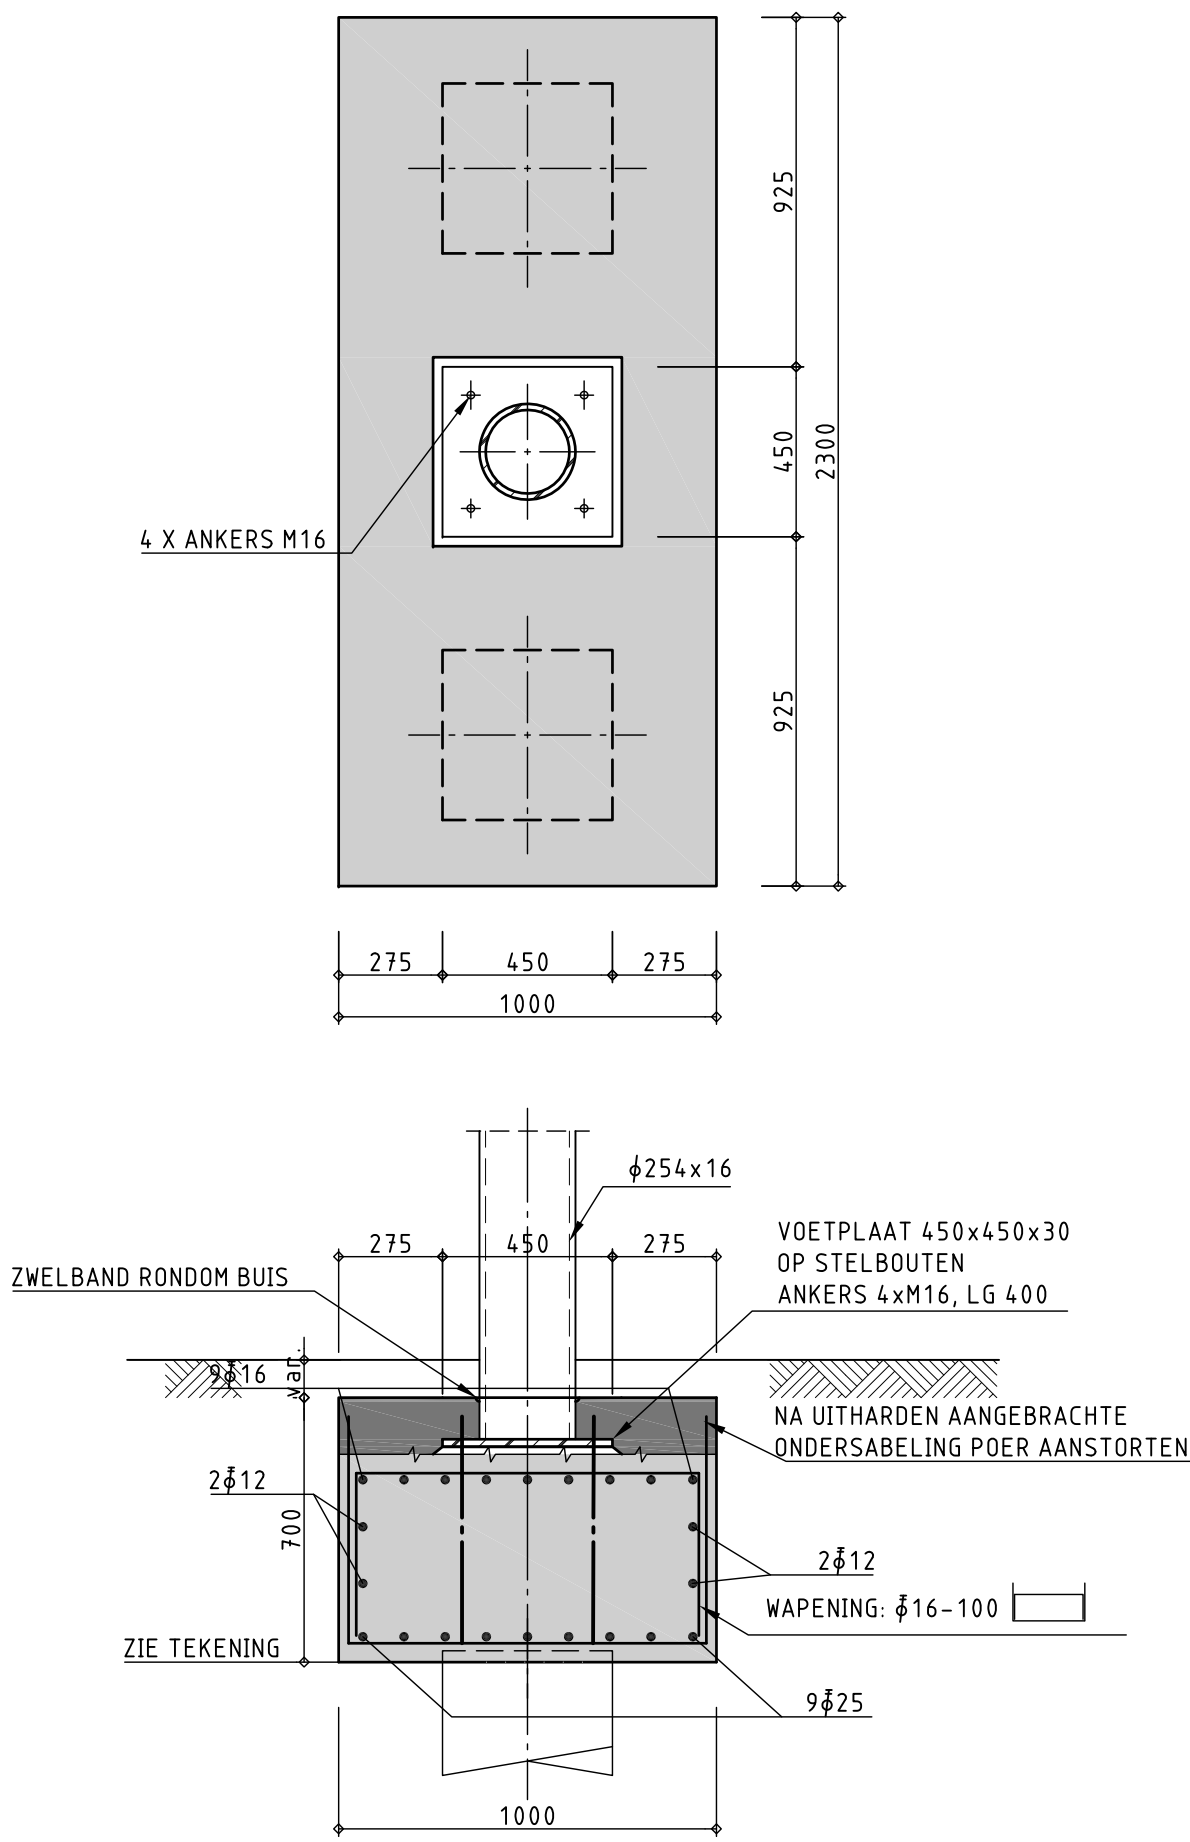


**DETAIL BEVESTIGING TUSSENSTEUNPUNT**  
STAALN PROFIEL OP ONDERWAPENING LEGGEN



**DOORSNEDE POER TUSSENSTEUNPUNT**  
SCHAAL 1:20

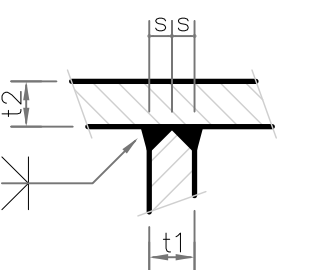
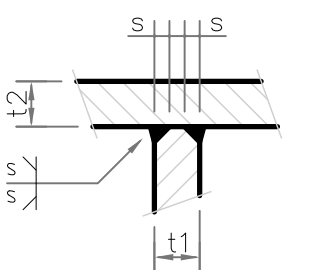
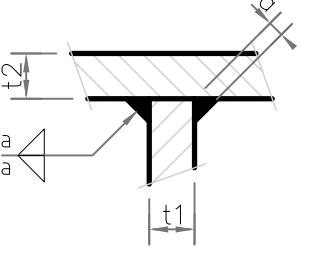
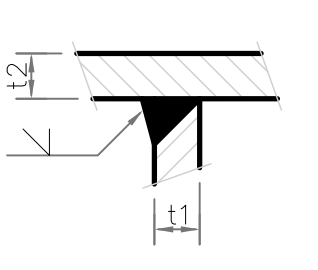


**DOORSNEDE POER TUSSENSTEUNPUNT**  
SCHAAL 1:20

**OPMERKINGEN**

1	TENZIJ ANDERS VERMELD, ALLE MATEN IN MILLIMETERS (mm)
2	TENZIJ ANDERS VERMELD, ALLE HOOGTEMATEN IN METERS T.O.V. NAP (mNAP)
3	TENZIJ ANDERS VERMELD, MATERIAAL S355J2+N VOLGENS NEN-EN10025
4	TENZIJ ANDERS VERMELD SCHERPE KANTEN BREKEN, MINIMAAL R=2mm
5	ONDERDELEN TIJDENS OPSLAG, TRANSPORT EN MONTAGE BESCHERMEN TEGEN BESCHADIGINGEN
6	ALLE MAATVOERING IN HET WERK TE CONTROLEREN

**LASVERBINDINGEN**

1	<b>LASTYPE 1</b>  TENZIJ ANDERS VERMELD s = 0,5 x t1	<b>LASTYPE 2</b> 
	<b>LASTYPE 3</b>  TENZIJ ANDERS VERMELD a = 0,5 x tmin	<b>LASTYPE 4</b> 

2	LASSEN TENZIJ ANDER VERMELD:	<b>LASTYPE 1</b>
---	------------------------------	------------------

**OPMERKINGEN**

- MATEN IN MILLIMETERS. - HOOGTEMATEN IN METERS T.O.V. N.A.P.		
--	--	--

**VERSIE**

f		
e		
d		
c		
b		
a	DEFINITIEF T.B.V. BESTEK	S.Sultan 15-05-2013

Versie	Omschrijving	Tekenaar	Datum
Bestandsnaam: DETAIL_S_TUSSENSTEUNPUNT_BRUG B5_121A.DWG		Projectcode: -	Vernijding: -



**Gemeente Rotterdam**  
Gemeentewerken  
Ingenieursbureau



**PARK HOVEN**

Galvanistraat 15  
Postbus 6633  
3002 AP ROTTERDAM  
Telefoon : 010 489  
Telefax : 010 489 -

**OVERSCHIE**

BRUGGEN PARK ZESTIENHOVEN BEVESTIGING TUSSENSTEUNPUNT BRUG B5		Behoort t/j: Nummer :	
		Geografische code :	
Formaat : A1		Blad	van
Schaal : 1:5, 1:20		bladen	
<b>BESTEKTEKENING</b>			
Gesleurd : M. AHMADI	Gescontroleerd : A.M.W. vld PUT	Gesautoriseerd : M.A.G.GOVERS	Tekeningnr.: P16H-V192-B-BT-121
Paraf		Paraf/Datum	Paraf/Datum
		Wijzigingscode	Soort - Vdggr. - Var.