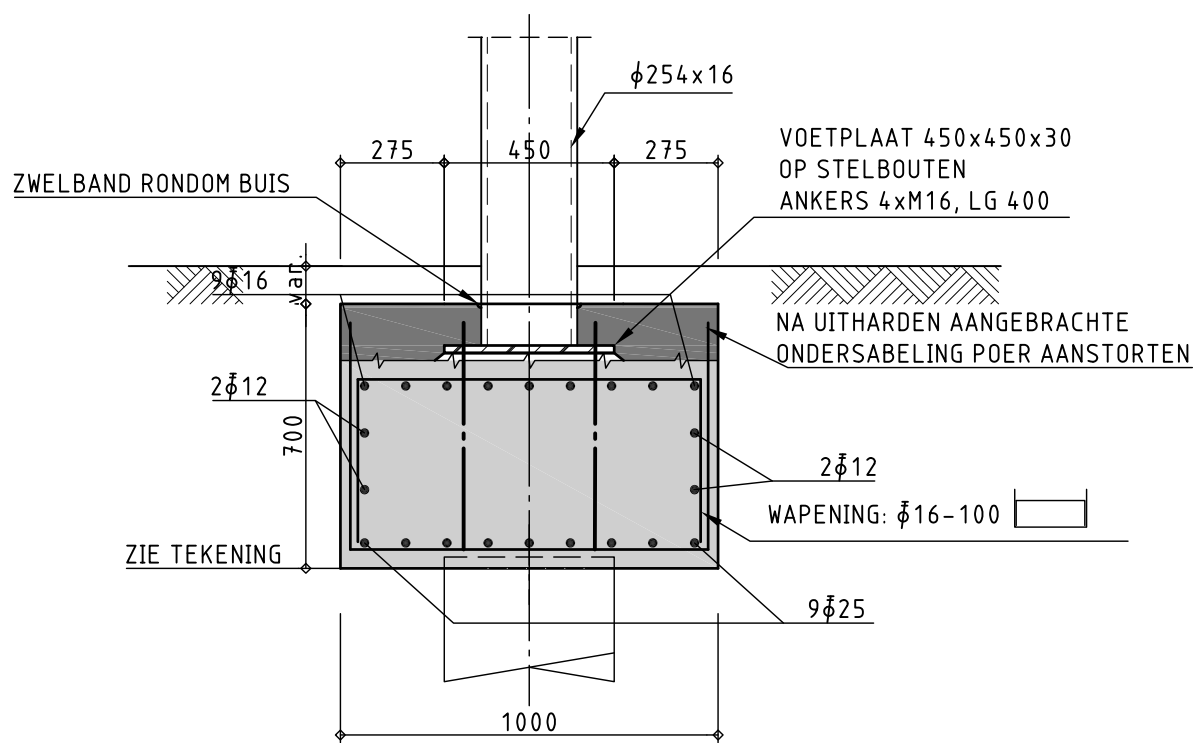
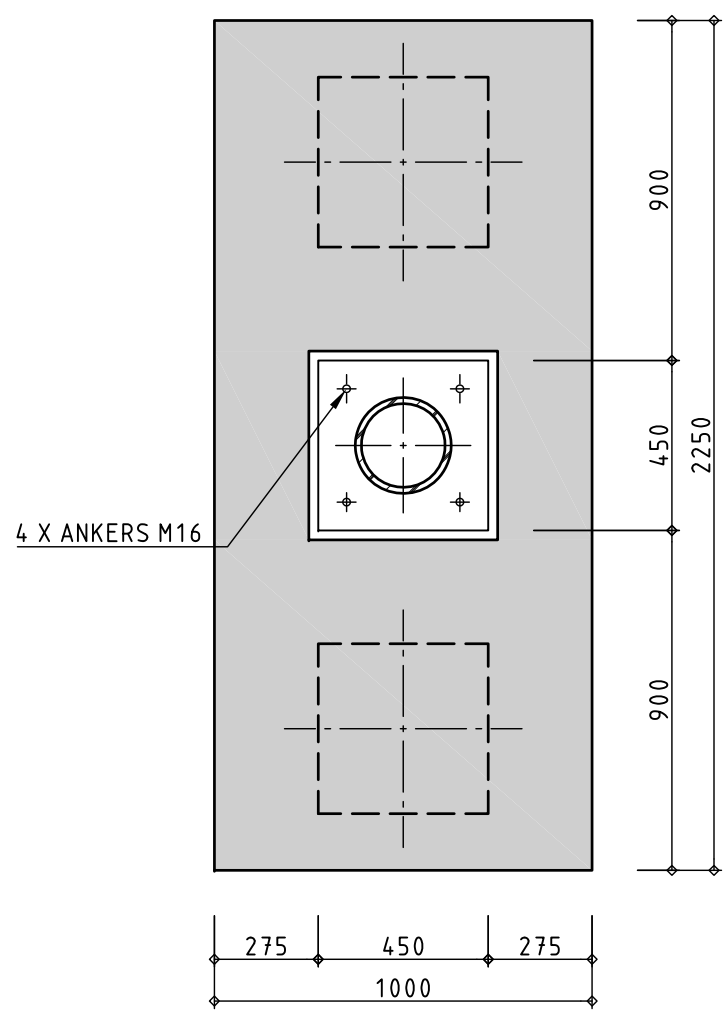


DETAIL BEVESTIGING TUSSENSTEUNPUNT
SCHAAL 1:5
STALEN PROFIEL OP ONDERWAPENING LEGGEN

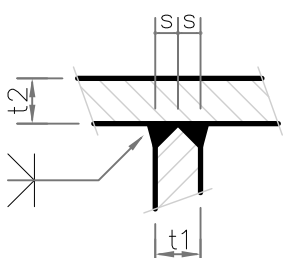
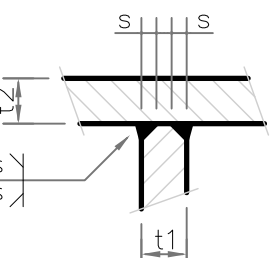
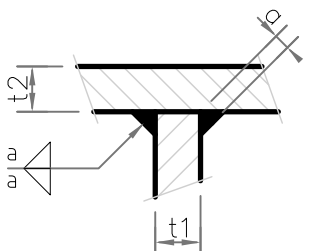
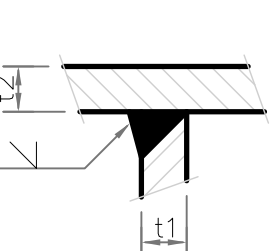


DOORSNEDE POER TUSSENSTEUNPUNT
SCHAAL 1:20

OPMERKINGEN

1	TENZIJ ANDERS VERMELD, ALLE MATEN IN MILLIMETERS (mm)
2	TENZIJ ANDERS VERMELD, ALLE HOOGTEMATEN IN METERS T.O.V. NAP (mNAP)
3	TENZIJ ANDERS VERMELD, MATERIAAL S355J2+N VOLGENS NEN-EN10025
4	TENZIJ ANDERS VERMELD SCHERPE KANTEN BREKEN, MINIMAAL R=2mm
5	ONDERDELEN TIJDENS OPSLAG, TRANSPORT EN MONTAGE BESCHERMEN TEGEN BESCHADIGINGEN
6	ALLE MAATVOERING IN HET WERK TE CONTROLEREN.

LASVERBINDINGEN

1	<p>LASTYPE 1</p>  <p>TENZIJ ANDERS VERMELD $s = 0,5 \times t1$</p>	<p>LASTYPE 2</p>  <p>TENZIJ ANDERS VERMELD $s = 0,5 \times t1$</p>
	<p>LASTYPE 3</p>  <p>TENZIJ ANDERS VERMELD $a = 0,5 \times tmin$</p>	<p>LASTYPE 4</p>  <p>TENZIJ ANDERS VERMELD $a = 0,5 \times tmin$</p>

2	LASSEN TENZIJ ANDER VERMELD:	LASTYPE 1
---	------------------------------	-----------

OPMERKINGEN

- MATEN IN MILLIMETERS.
- HOOGTEMATEN IN METERS T.O.V. N.A.P.

VERSIE

f			
e			
d			
c			
b			
a	DEFINITIEF T.B.V. BESTEK	S.Sultan	15-05-2013
Versie	Omschrijving	Tekenaar	Datum
Bestandsnaam	DETAILS_TUSSENSTEUNPUNT_BRUG M2_171A.DWG	Projectcode	-
		Vernijding	-



Gemeente Rotterdam
Gemeentewerken
Ingenieursbureau



Galvanistraat 15
Postbus 6633
3002 AP ROTTERDAM
Telefoon : 010 489
Telefax : 010 489 -

OVERSCHIE

BRUGGEN PARK ZESTIENHOVEN
BEVESTIGING TUSSENSTEUNPUNT BRUG M2

BESTEKTEKENING

Geschied :	Geschied :	Geschied :	Tekening :
M. AHMADI	A.M.W. vld PUT	M.A.G.GOVERS	P16H-V192-B-BT-171
Paraaf	Paraaf	Paraaf	Wijzigingscode
			Sort
			Vldgr
			Var