




noordgevel

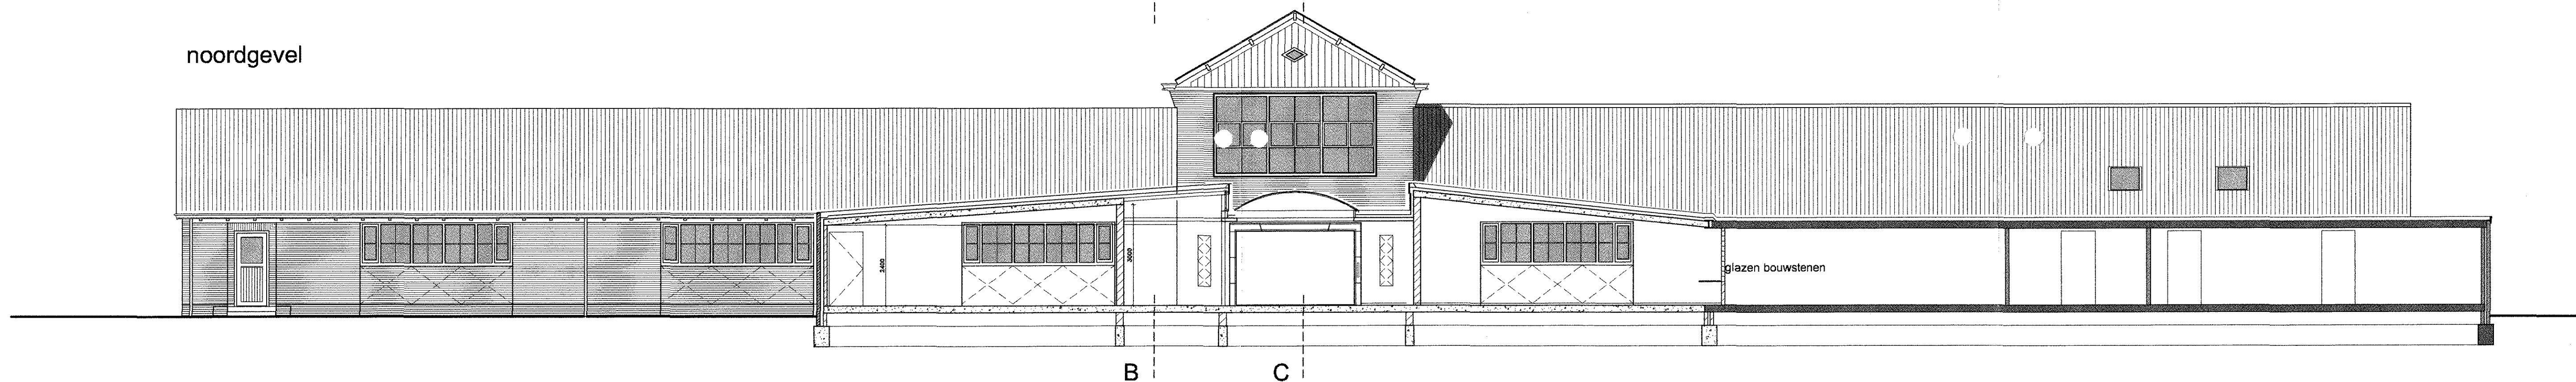


langsdoorsnede AA'

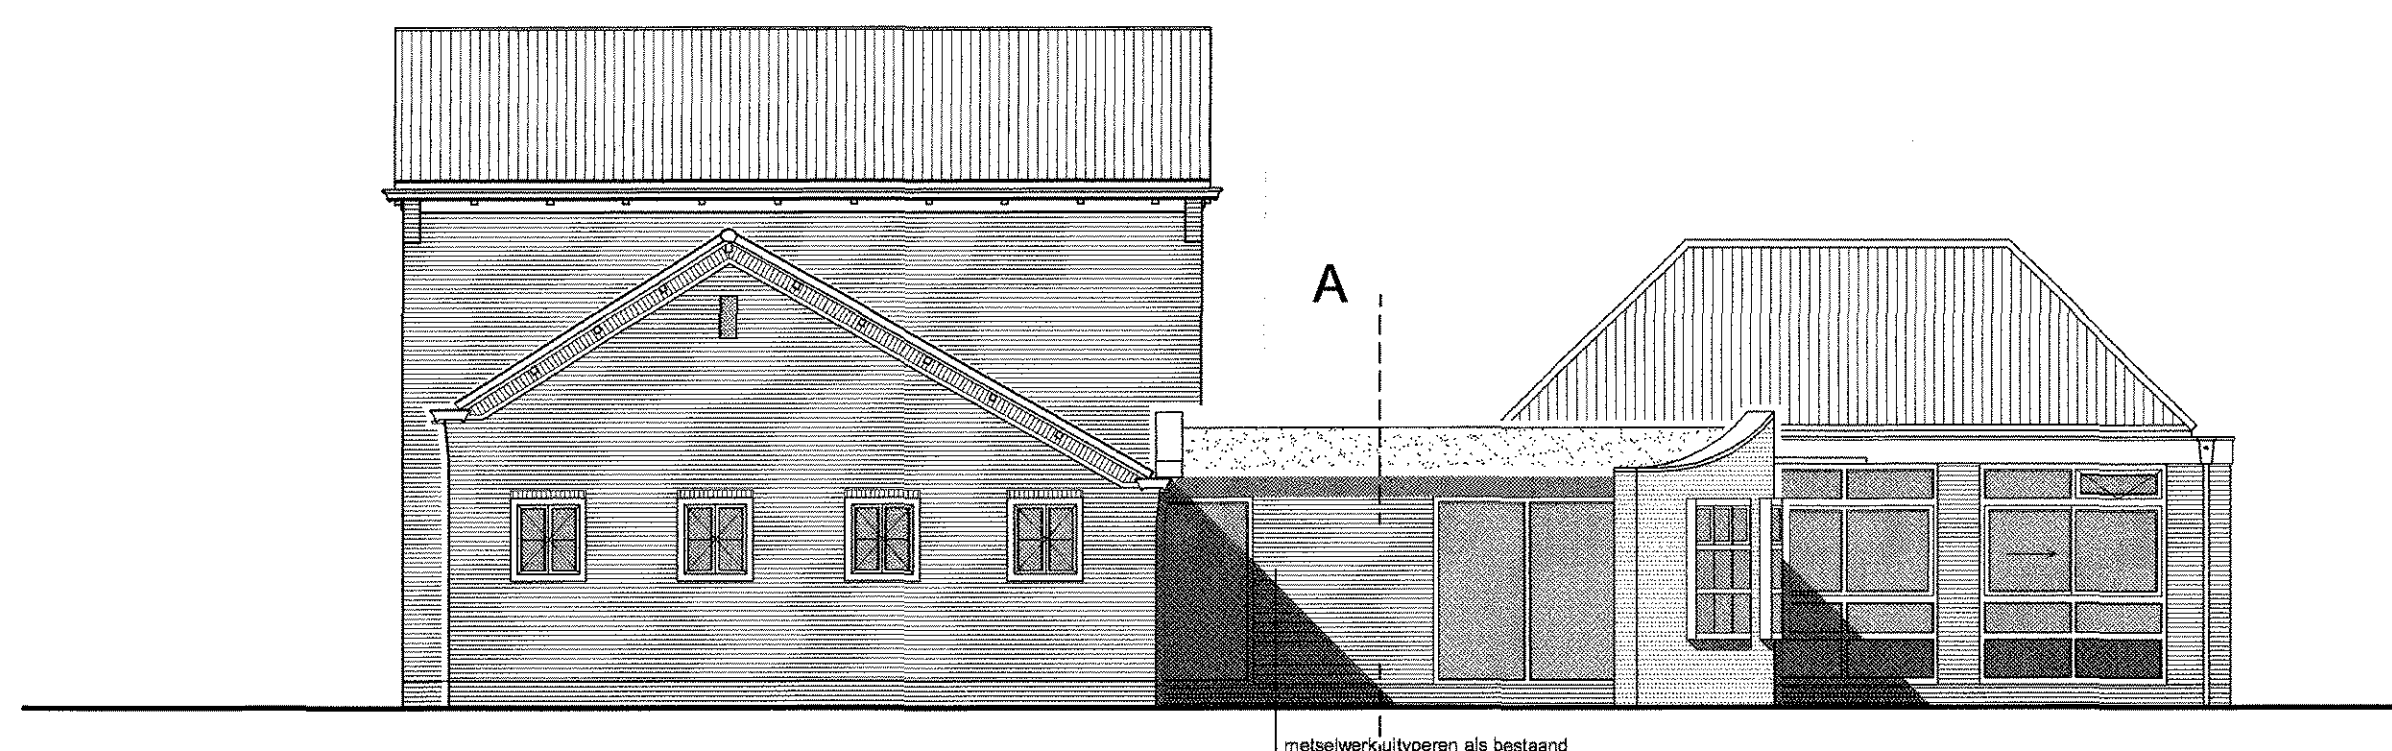


oostgevel

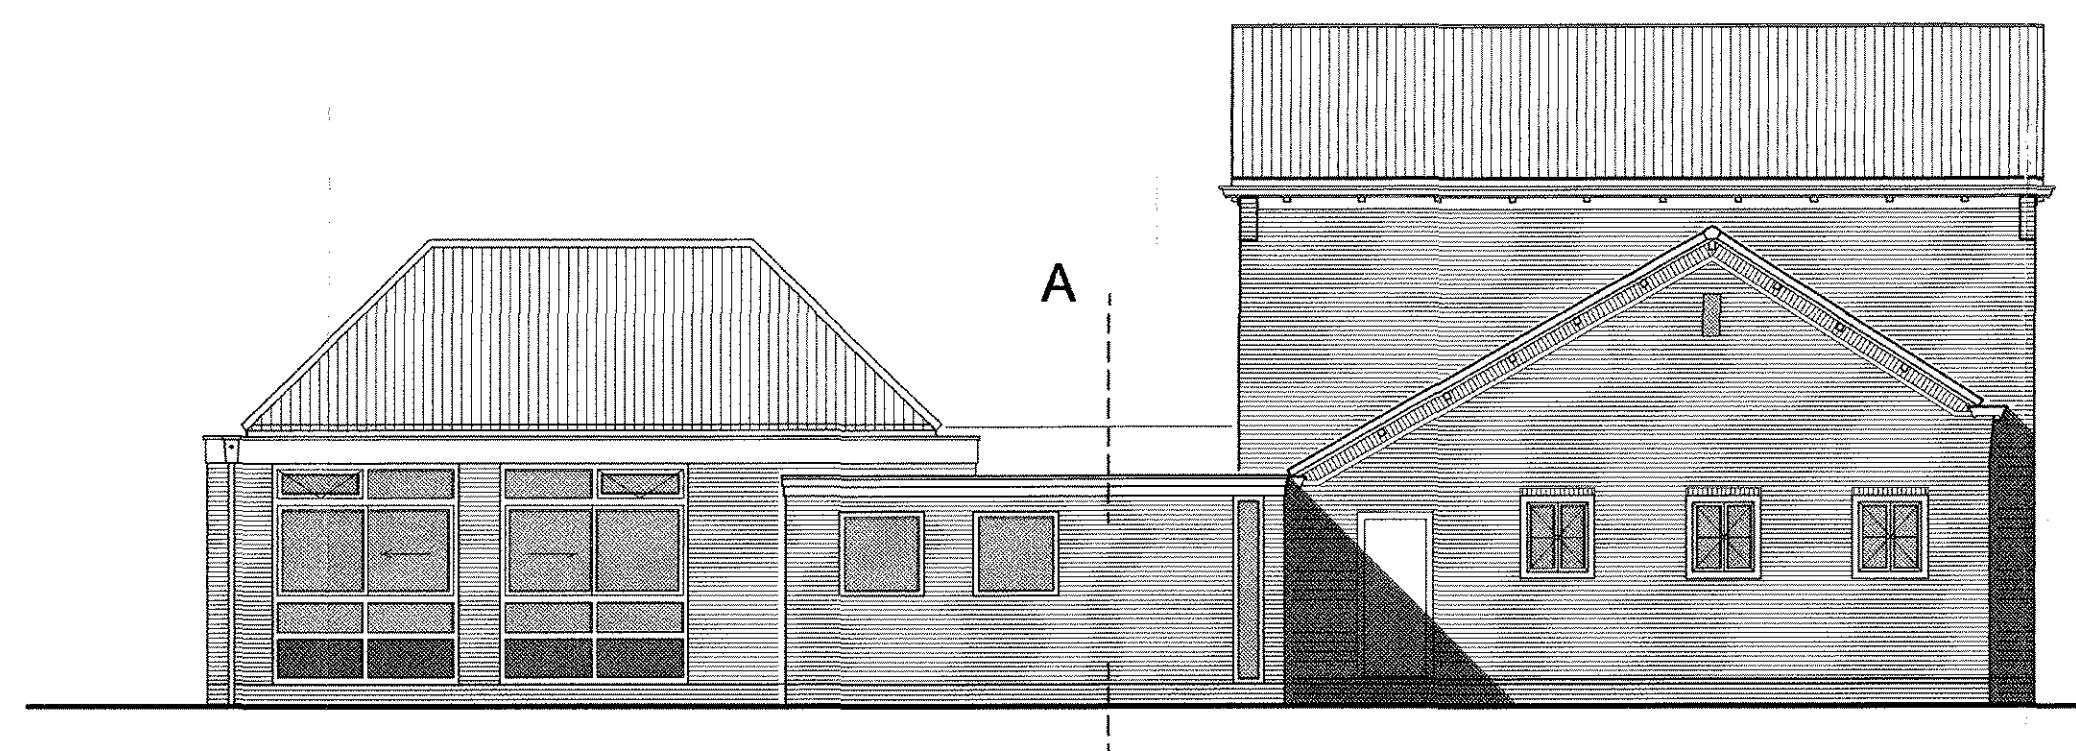

westgevel

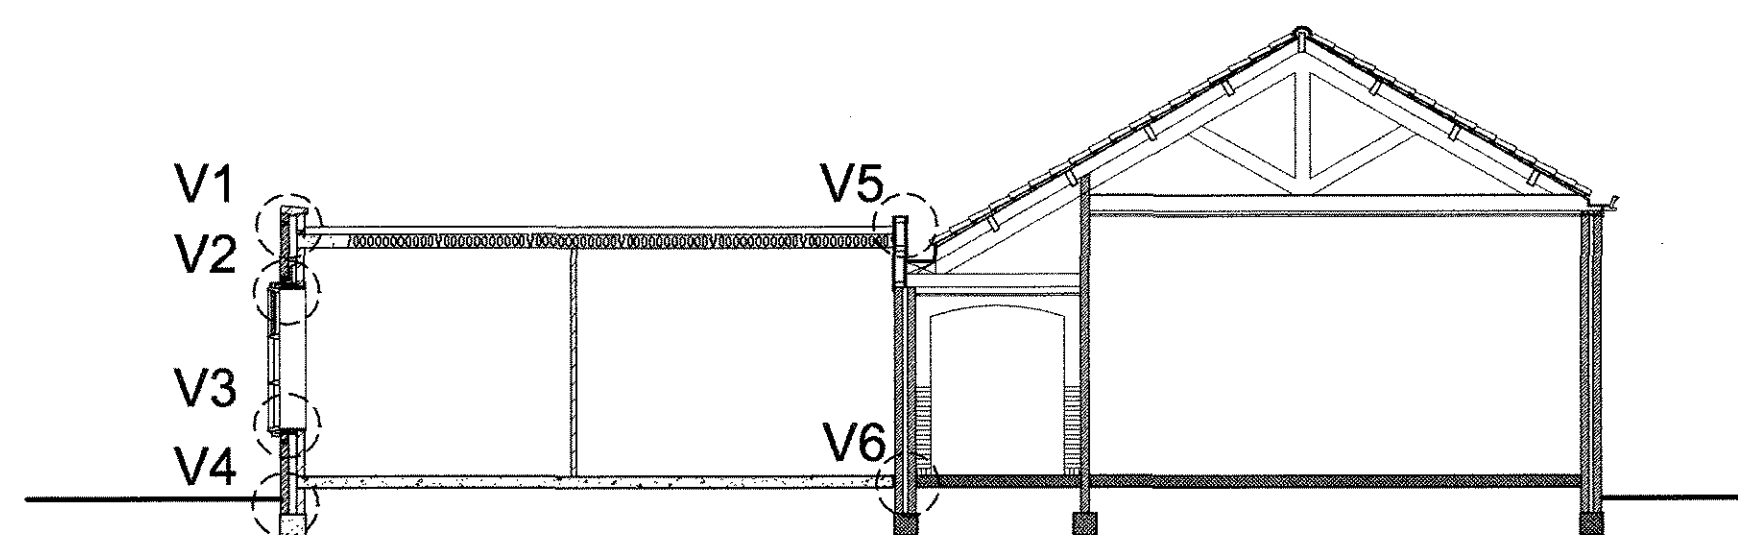

dwarsdoorsnede BB'

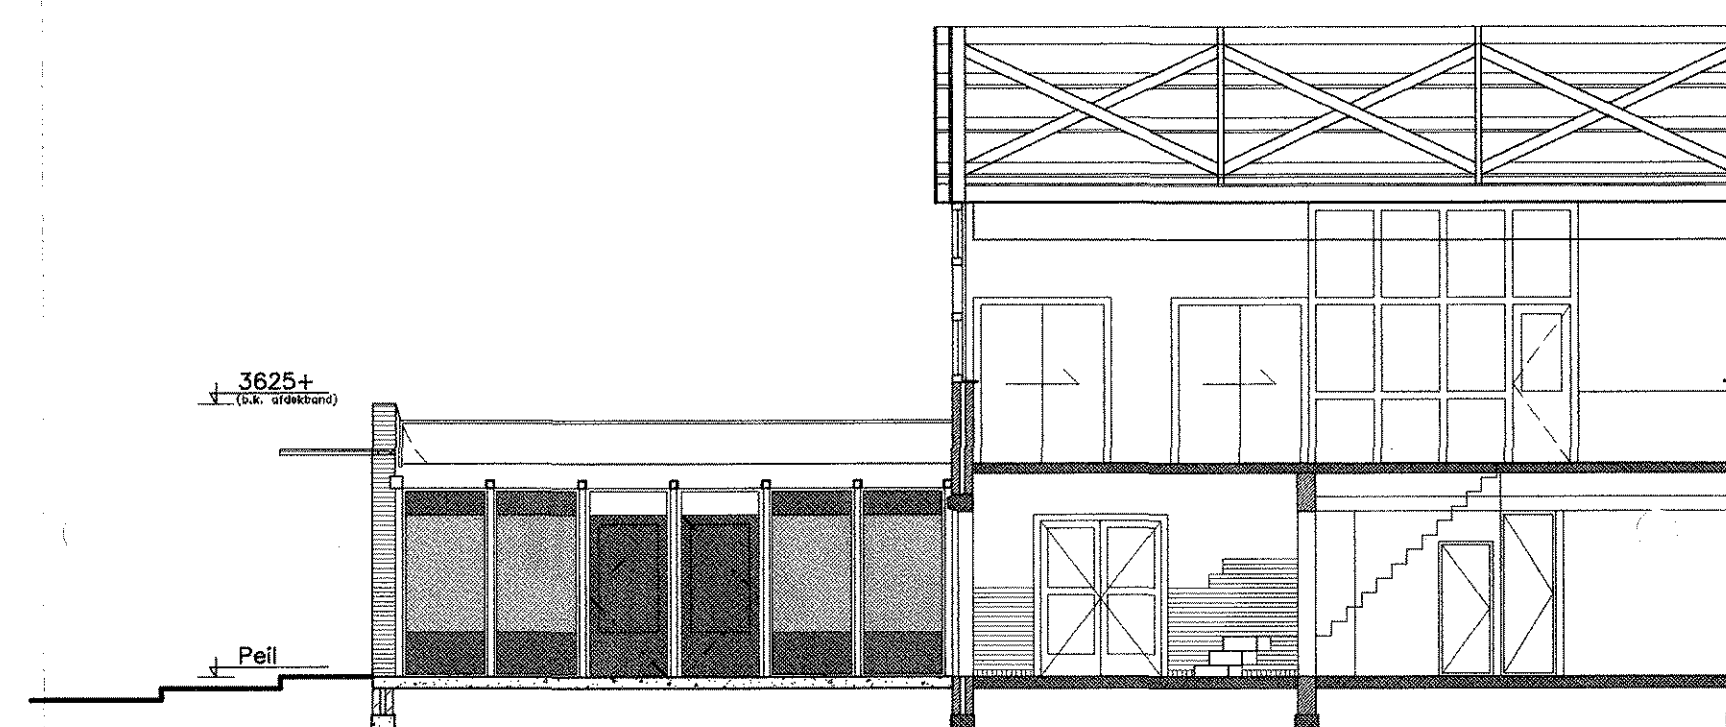

dwarsdoorsnede CC'

RENVOOI			
	Beton		
	Prefab beton		
	Kalkzandsteen		
	Metselwerk		
	Beton bestaand		
	Steenachtig bestaand		
	Glazen bouwstenen		
MATERIAAL EN KLEURGEBRUIK			
Onderdeel	Kleur	Omschrijving	Opmerking
Nieuwe toestand			
Betonconstructie	-	wit	Trespa paneel
Boelboord	RAL 9001	wit	Metselwerk
Gevelmetselsteen	-	avenue grijs	
Gevelmetselsteen plint	-	wit bezand	
Gevelmetselsteen plint	-	donker grijs glad	Metselwerk
Gevelkozijnen	rood-geel	Oregon pine	blank gelakt
Draairamen	RAL 9001	wit	Schilderwerk
Hoofdentree	RAL 9001	wit	Schilderwerk
kozijnen kopgevel	RAL 9001	wit	Schilderwerk
Stichting			
WELSTANDSZORG			
NOORD-HOLLAND			
Commissie Alkmaar			
20 DEC. 2002			
ontwerpen			

Nummer:
20021213

Bouwaanvraag

project	St. Matthiasschool te Alkmaar	2729
opdrachtgever	Stichting Alkmaarse Katholieke Scholen	
onderwerp	nieuwe toestand; gevelaanzichten en doorsneden	
GROOT PARTNERS		
bureau voor bouwproces beheersing bv		
555		
Limmerhoek 24A 1811 BA Alkmaar telefoon: 072.511.96.75 telefax: 072.515.78.69		
projectarchitect	HVB	1:100
projectleider	HVB	1:100
getekend	HVB	1:100
wijziging	a	b
datum	c	d
schal	1:100	1:100
formaat	A1	A1
datum	28/11/02	28/11/02
werknnummer	608	608
tekeningnummer	BA31-02	BA31-02
h	i	i
HVB		