

Uitbreiding St. Matthiasschool

coornhertkade 105, te Alkmaar

Behoort bij besluit van
burgemeester en wethouders
van Alkmaar

d.d. 28 JAN 2004

in opdracht van:

Stichting Alkmaarse Katholieke Scholen

Jan Luikenstraat 2

1813 KP Alkmaar

Nummer:

20021213


555

GROOT PARTNERS b.v.
Limmerhoek 24A
1811 BA Alkmaar
tel: 072-5119675
fax: 072-5157869

GROOT PARTNERS bureau voor bouwproces beheersing bv



Noordgevel

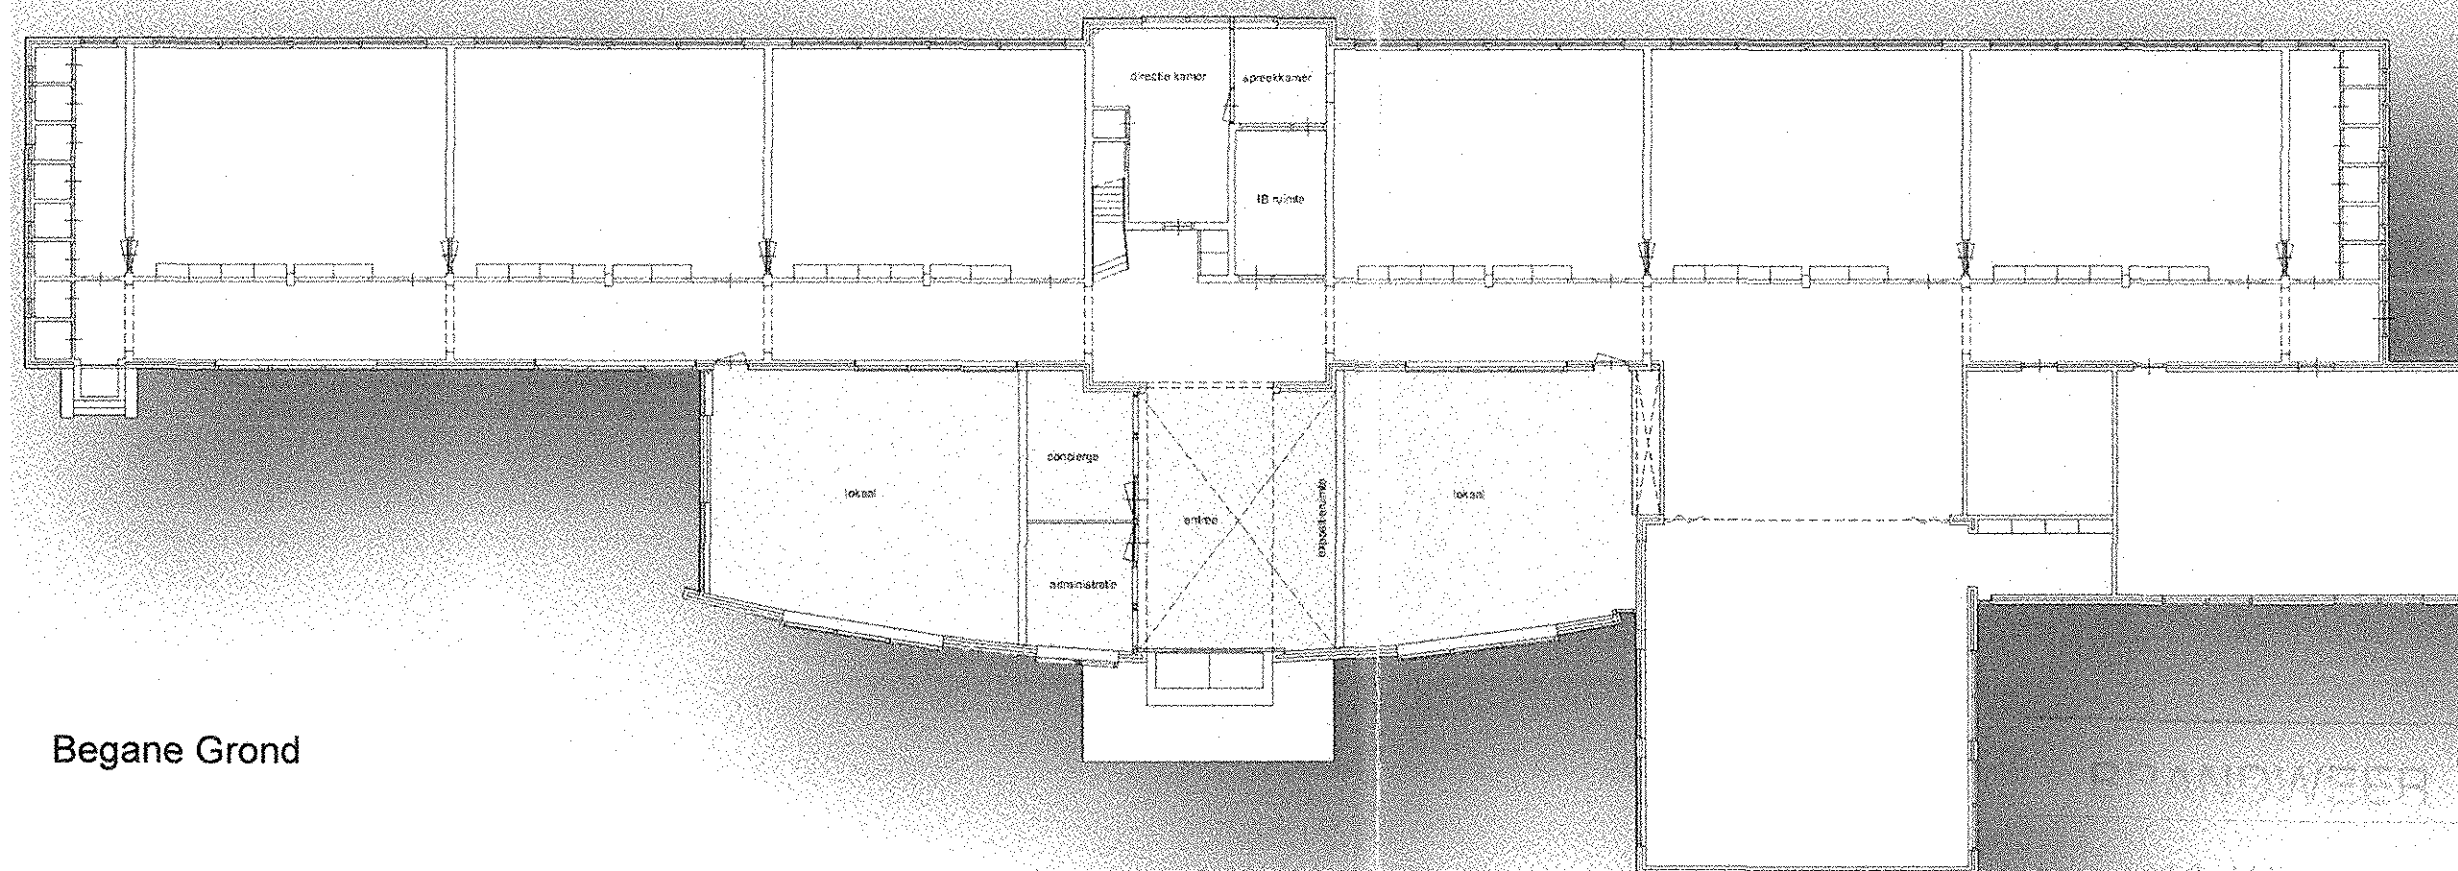

Begane Grond

ontwerp: H. van Bruggen

bouwmanagement
programmering
kostenbeheersing
bestekken
technisch tekenwerk
directievoering
onderhoudsbeheersing

K.v.K. Alkmaar 37050797

12 JAN 2004
BEHANDELD