


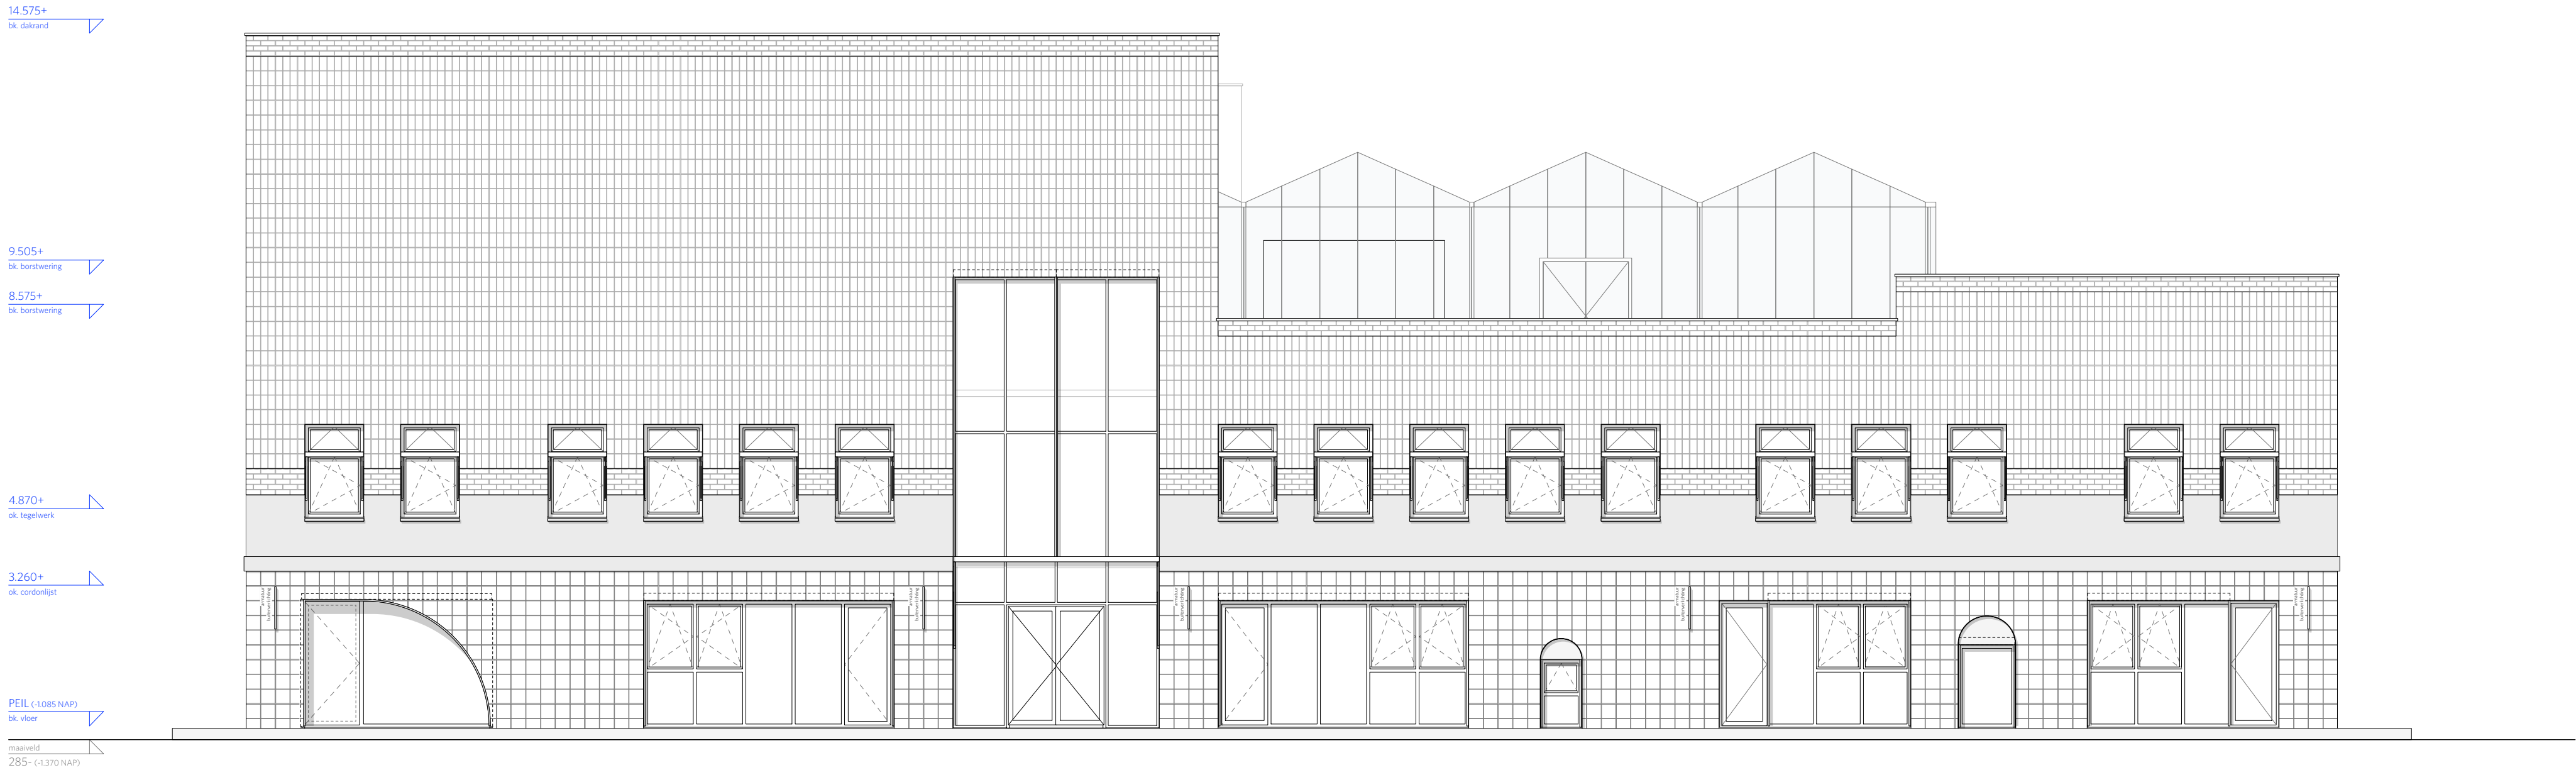

WESTGEVEL



ALGEMENE BEPALINGEN

Bouwkundige prestatie eisen BENG			
begane grondvloer	Rc = 4,0 m2.K/W	qv;10	0,20 dm3/s per m2
buitengevels	Rc = 6,0 m2.K/W	U-waarde	ramen: 1,10 W/m2 K
dak school	Rc = 8,0 m2.K/W		deuren: 1,65 W/m2 K
dak gymzaal	Rc = 6,0 m2.K/W		

Maatvoering in het werk te controleren. Alle constructieve voorzieningen, maatvoering, aangelaste kop- voet- & overige platen volgens opgave constructeur.
Alle elektra & werktuigbouwkundige voorzieningen volgens opgave installateur.

LEGENDA BOUWKUNDIG

	constructie, ihwg beton		constructie, staal
	constructie, prefab beton		constructie, hout
	isolatie, harde persing		isolatie, minerale wol
	isolatie, kantstrook		metselwerk
	kalkzandsteen		lichte scheidingswand
	sierbeton		natuursteen
	loofhout		naaldhout
	langshout		plaatmateriaal

NOOT EN AANMERKINGEN

VK	verkeersruimte	VR	verblijfsruimte
TR	toilet ruimte	BR	badruimte
BG	bergruimte	TK	technische ruimte
AR	algemene ruimte	OR	onbenoemde ruimte


BRANDVEILIGHEID

	brandscheiding 30min WBD80		brandscheiding 60min WBD80
	deur, zelfsluitend 30min WBD80		deur, zelfsluitend 60min WBD80

URBAN ECHOES

Project:	1710_Knotwilg	
Onderwerp:	west- en noordgevel	
Opdrachtgever:	Stichting Bijzonderwijs	
Tekeningnummer:	01-202	
Fase:	Toetsing	
Formaat:	50x70cm	URBAN ECHOES
Schaal:	1:100	Westerdok 780
Versie:	02	NL-1013 BV Amsterdam
Datum:	06/05/2019	mail@urbanechoes.nl
		+31 (0)20 3374139

Alle maten in het werk te controleren. Alle constructieve voorzieningen volgens maatvoering opgave constructeur. Bij onduidelijkheden contact opnemen met de architect.

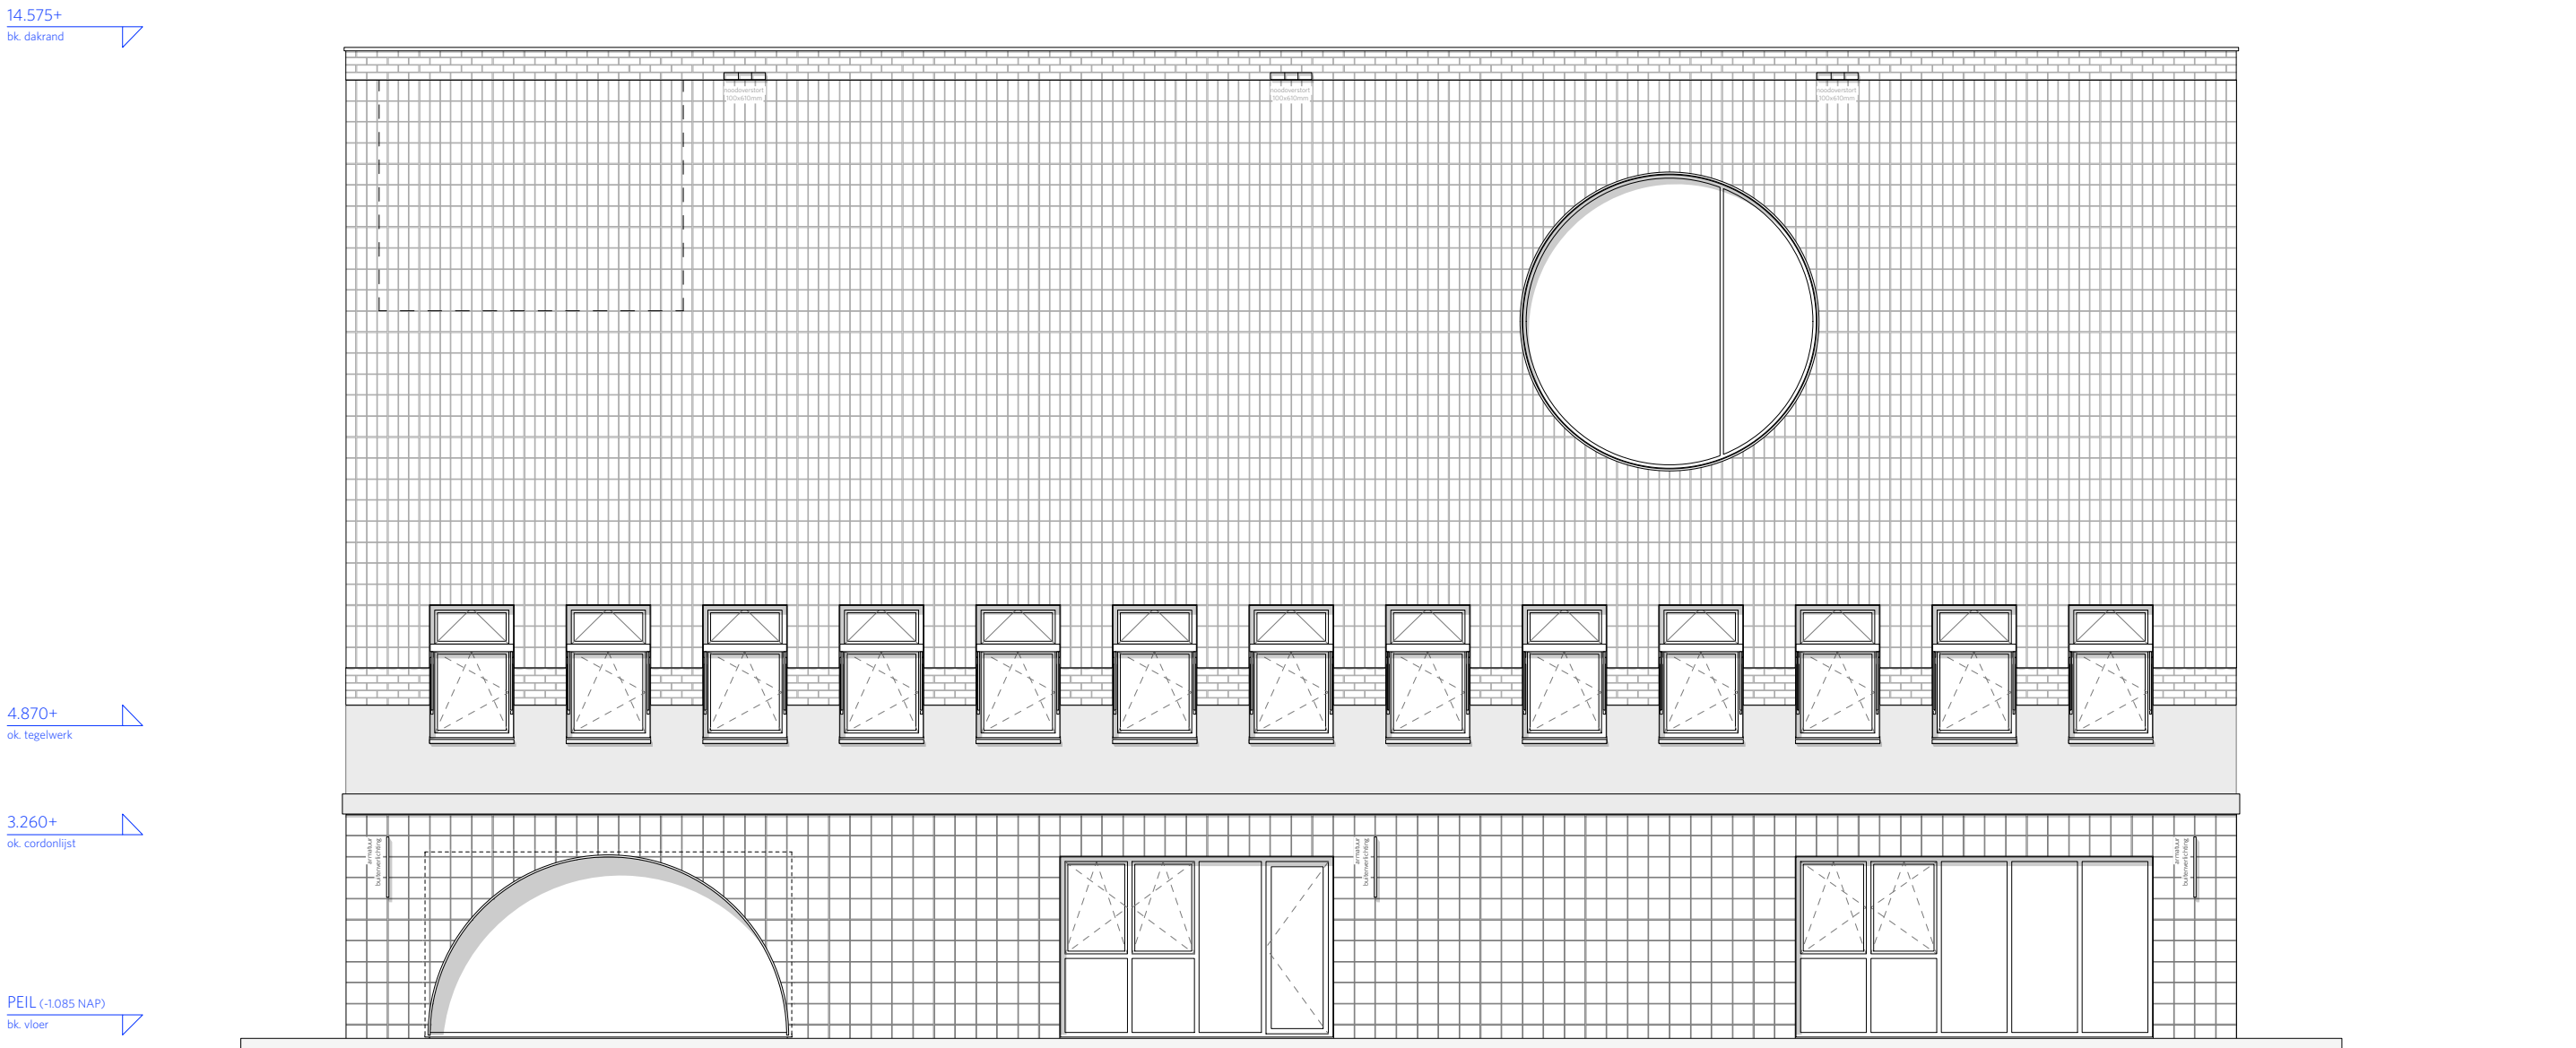

NOORDGEVEL