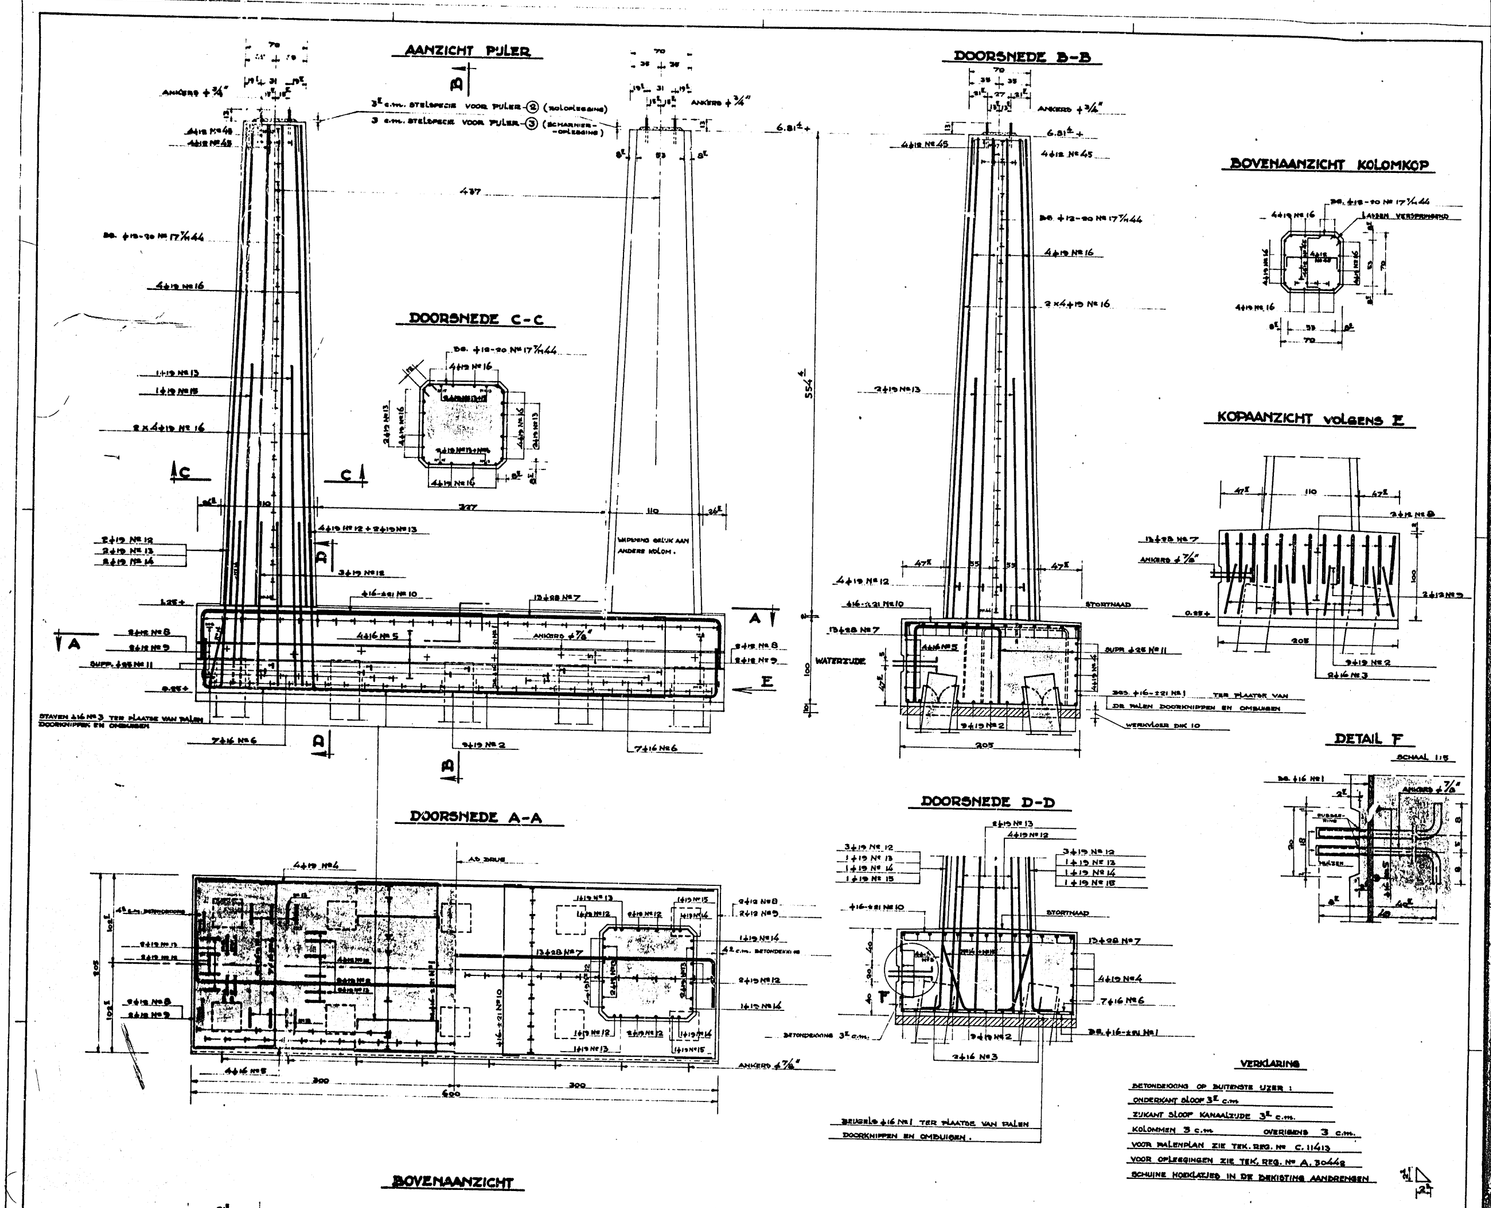
AANZICHT PUIER
DOORSNEDE B-B
BOVENAANZICHT KOLOMKOP
DOORSNEDE C-C
KOPAANZICHT VOLGENS E
DETAIL F
DOORSNEDE A-A
DOORSNEDE D-D
BOVENAANZICHT
WATERZIJDE
STORTNAAD
VERKLARING
MET BUIGSTATEN GEMERKT Nr 10 % 12
RIJKSWATERSTAAT DIRECTIE BRUGGEN
BRUG OVER HET MARKKANAAL BIJ DE BALESDREEF
PUIER ② EN ③
SCHAAL 1:20 1:5
C.11353