


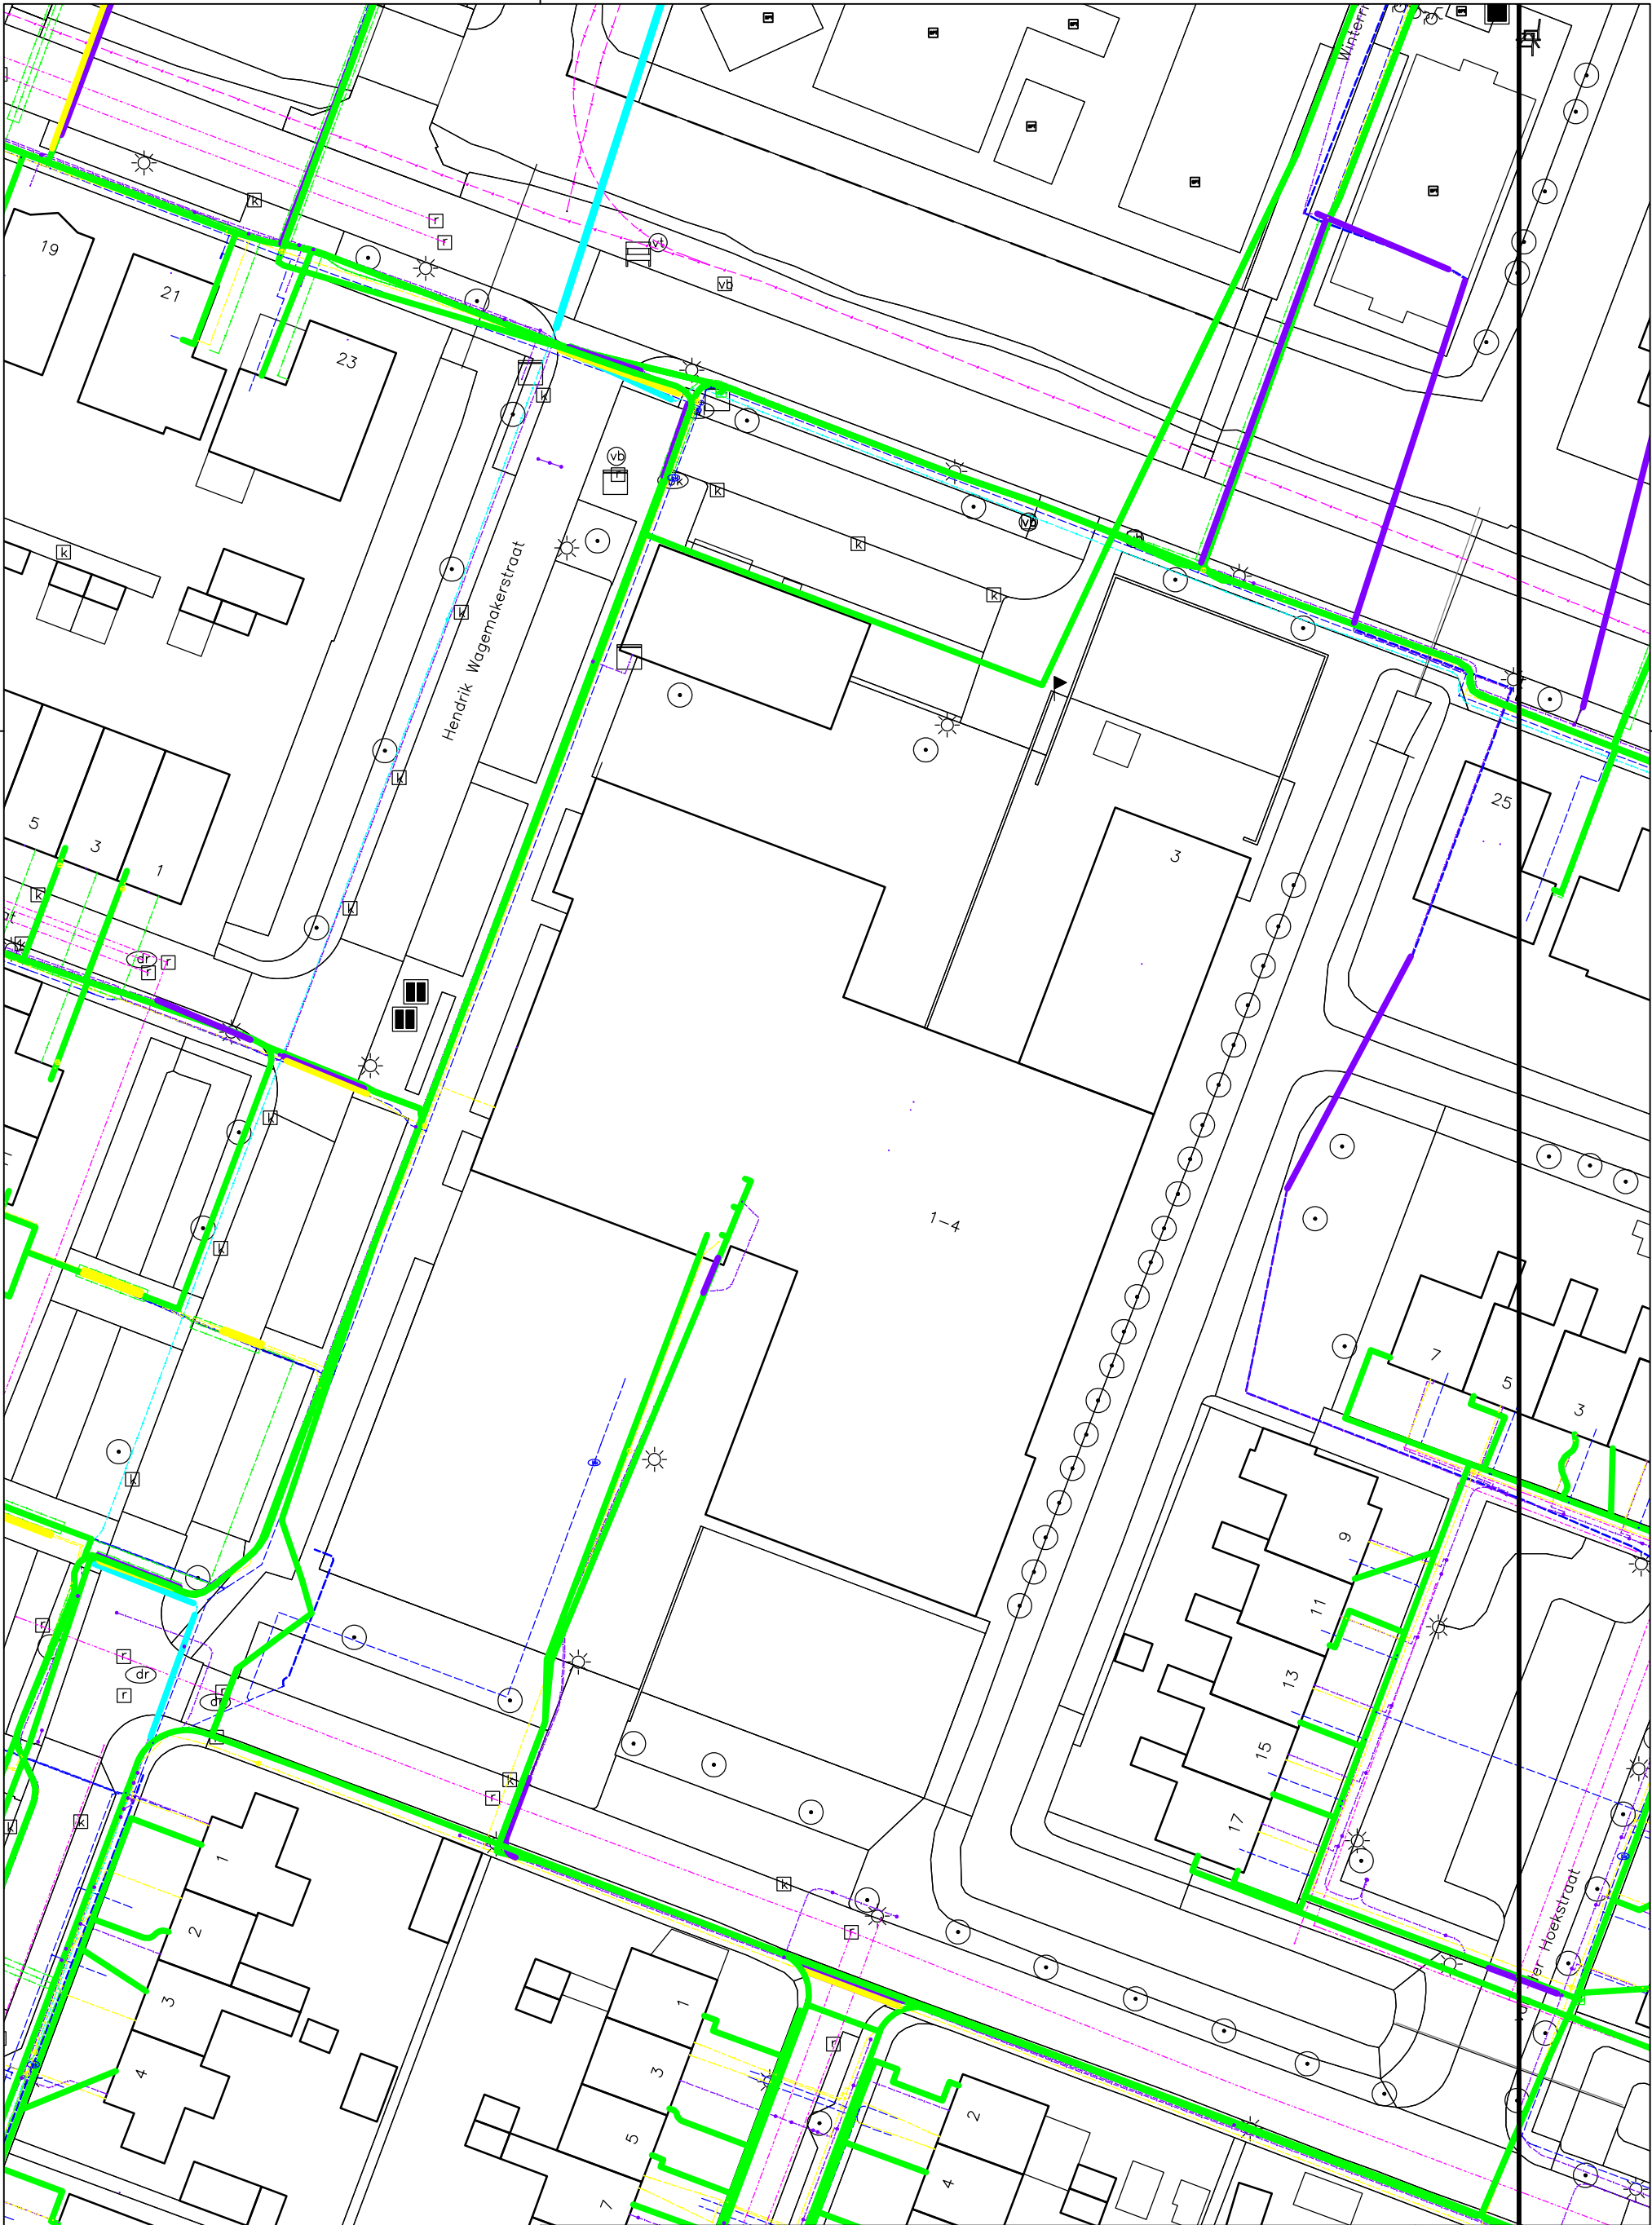

PROJECT: KLIC—tekening Middenpad1				Blad 1 /	
ONDERDEEL: Kabels en Leidingen purmerend				STATUS: Beheer	
				VERSIE: BricsCad v16	
Get.: Bert v Dantzig	Datum: 11-09-20	Gec.:	Gew.:		
Schaal: n.v.t.		Pad:			
Formaat: A3		Naam:			
Ruimtelijk Domein—Ondergrondse Infra					
Gemeente Purmerend					