





- Legenda
- Aanbrengen asfaltverharding
3 lagen totaal 120 mm. dik
 - Aanbrengen rode asfalt deklaag
t.b.v. suggestiestrook, incl. 1-1 streep marking
 - Aanbrengen asfaltdeklaag
(vries bestaande deklaag)
 - Aanbrengen BSS dubbelvormaal 200x200x80 mm. in halfsteensverband
type Geofetron Prestige, kleur donkerrood, t.b.v. trottoir
 - Aanbrengen BSS dubbelvormaal in halfsteensverband
type Geofetron Prestige, kleur oxyd zwart, t.b.v. parkeerstrook
 - Aanbrengen BSS dubbelvormaal in elaboogverband
type Geofetron Prestige, kleur oxyd zwart, t.b.v. opstelvak
 - Aanbrengen grasbetonblokken,
afm. 600x400x120 mm
 - Aanbrengen BSS dubbelvormaal in keperverband
type Geofetron Prestige, kleur donkerrood, t.b.v. inritten aansluitende wegen
 - Aanbrengen moigt van 5 strekken BSS kf
type Geofetron Prestige, kleur donkerrood
 - Aanbrengen trottoirband 180/200x250 mm. kleur hardsteen
incl. 2 strekken BSS kf. kleur zie profielen
 - Aanbrengen trottoirband 110/220x200 mm
incl. strek BSS kf. kleur grijs
 - Aanbrengen opsluitband 200x200 mm.
zonder vellingkant, kleur grijs
 - Aanbrengen opsluitband 100x200 mm.
kleur hardsteen
 - Aanbrengen inritblokken 800x500x180 mm.
kleur hardsteen
 - Aanbrengen inritconstructie van 5 strekken
BSS kf type Geofetron Prestige, kleur oxyd zwart
 - Verruimen / ontgraven watergang
 - Aanbrengen stapelstenen
 - Aanbrengen kolk, locatie indicatief incl. aansluiting PVC Ø160 mm.
sk= straatkolk, ck= combinatiekolk, k= straatkolk n.t.b.
 - Aanbrengen gegarandeerde instroom
 - Dwaarselling 2%
 - Aanbrengen "panelen" hekwerk incl. toegangspoort
 - Aanbrengen duiker
 - Werkgrens
 - Inzaaien bermen
 - Planten met onderbeplanting
gemengd planten, 2 st./m2
 - Bestaande boom
in verharding voorzien van boomrooster
 - Planten boom, maat 20-25
in verharding voorzien van boomrooster

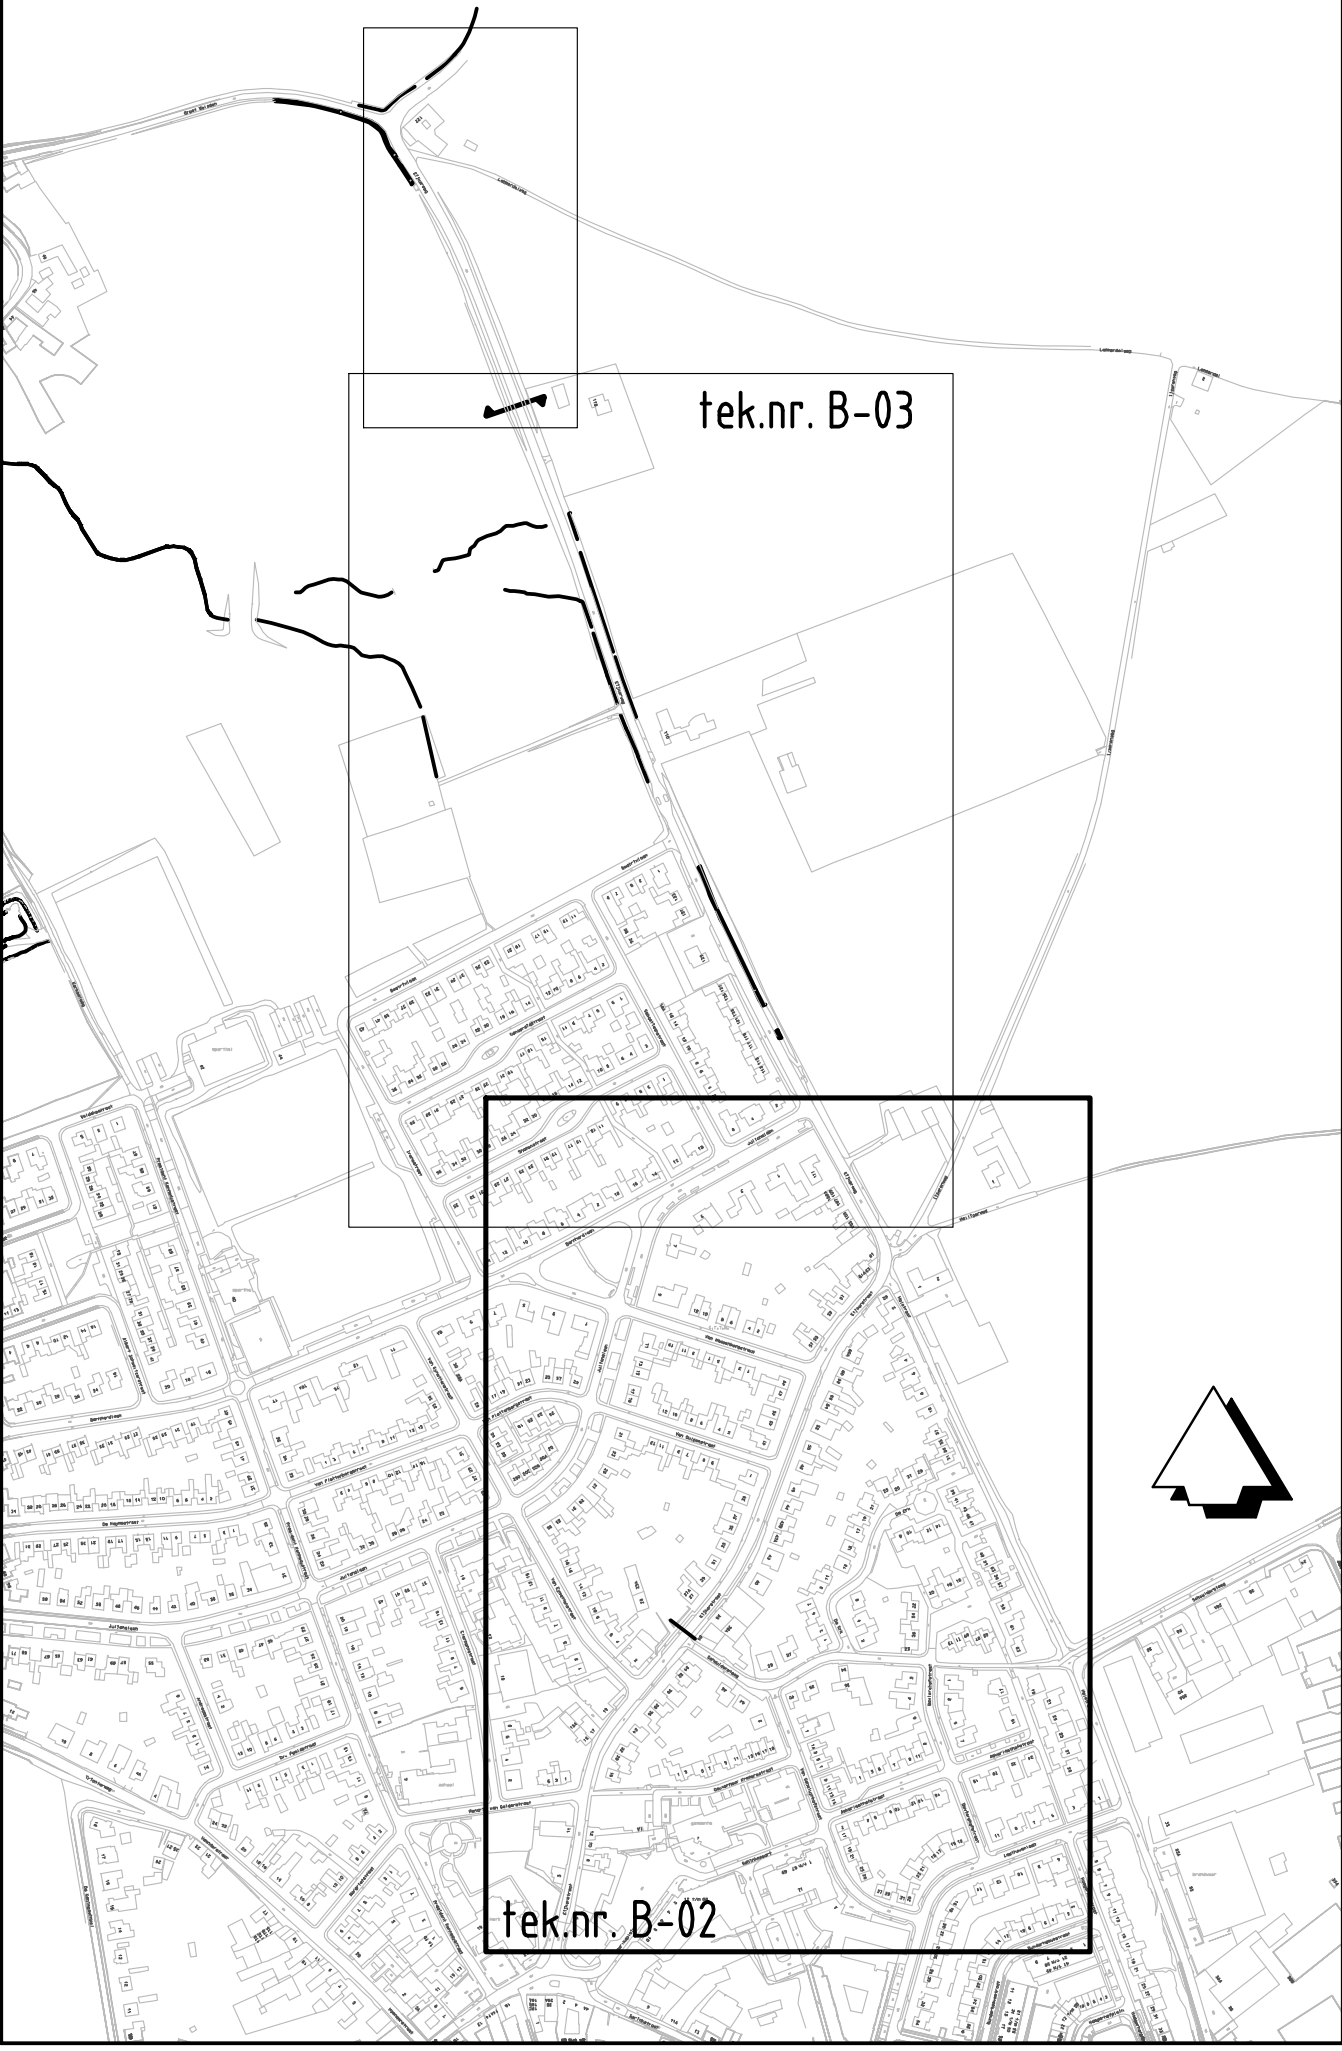

Overzicht

Versie : A		Datum : 15-7-2012		Getekend : CWH	
Omschrijving : Behoort bij bestek		Gecontroleerd : stavenb		Vrijgegeven : malk	
 Infrastructuur - Water - Milieu - Gebouwen		Stationsplein 18d Postbus 1652 6201 BP Maastricht Tel 043 3823 311 Fax 043 3839 981 info@arcadis.nl www.arcadis.nl		Opdrachtgever : Gemeente Eijsden - Margraten	
Ontwerp :		Project : Watersysteem Margraten noord		Onderwerp : Terreinrichting Eijkerstraat / Holstraat	
Fase : Technisch ontwerp / Bestek		Schaal : 1:500		Divisie : Milieu & Ruimte	
Bladformaat : A0		Contractnummer : 6064		Status : Definitief	
Projectnummer :		Projectleider : Malk, J.		Projectleider : Malk, J.	
Projectnummer : B01064.000294.0100		Tekeningnummer : B-02		Versie : A	