Boven aanzicht

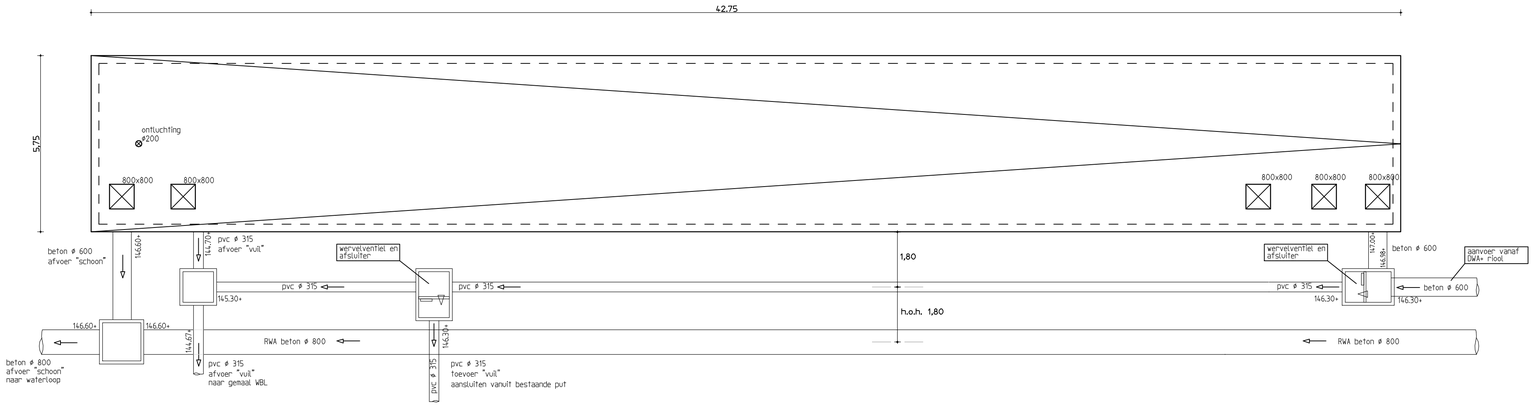

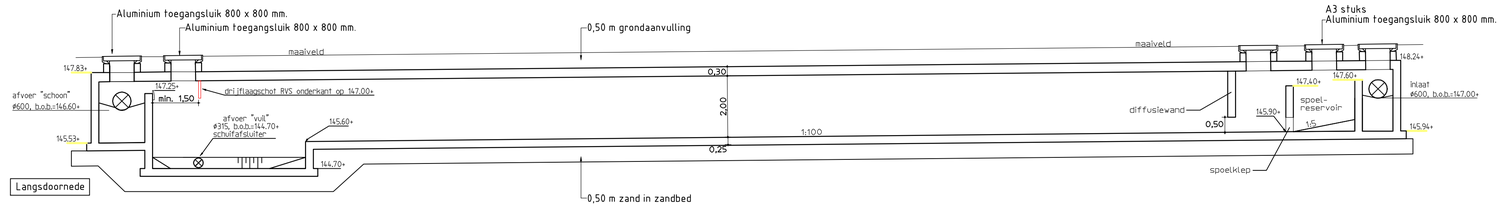

Langsdoornede

Principe bergbezinkbassin
Schaal 1:100

Schaal 1:100

Legenda

- Aanbrengen grasbetonblokken 600x400x120 mm.
- Aanbrengen hekwerk "Pantanet"incl. dubbele draaipoort
- Inzaaien
- Te realiseren talud 1:2
- Aluminium toegangsluik 800 x 800 mm. incl. valbeveiliging en ladder
- 148.45+ Indicatie afwerkhoogte maaiveld in meters+ NAP
- 147.83+ Hoogte dek bergbezink bassin in meters+ NAP
- 147.83+ Hoogte terrein in meters+ NAP
- RWA riool
- DWA riool

Algemeen:

- Spoelklep conform specificaties leverancier
- Drijflaagschot voorzien van opening aan bovenkant t.b.v. ontluchting (bevestiging en levering conform specificaties leverancier)
- Diffusiewand voorzien van gaten over ca. 30% van de oppervlakte

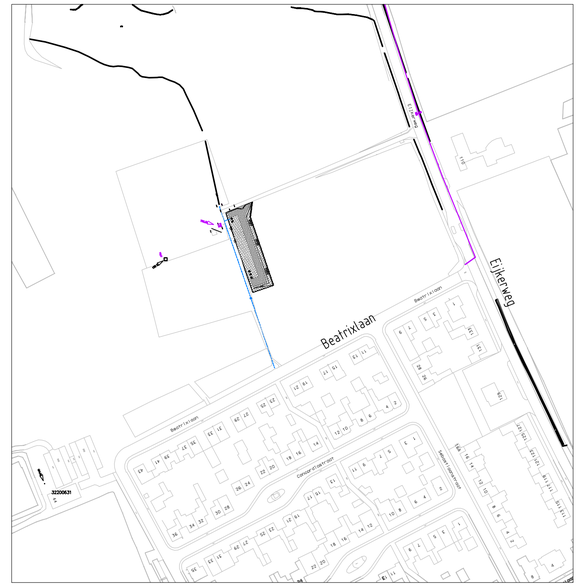

Situatie

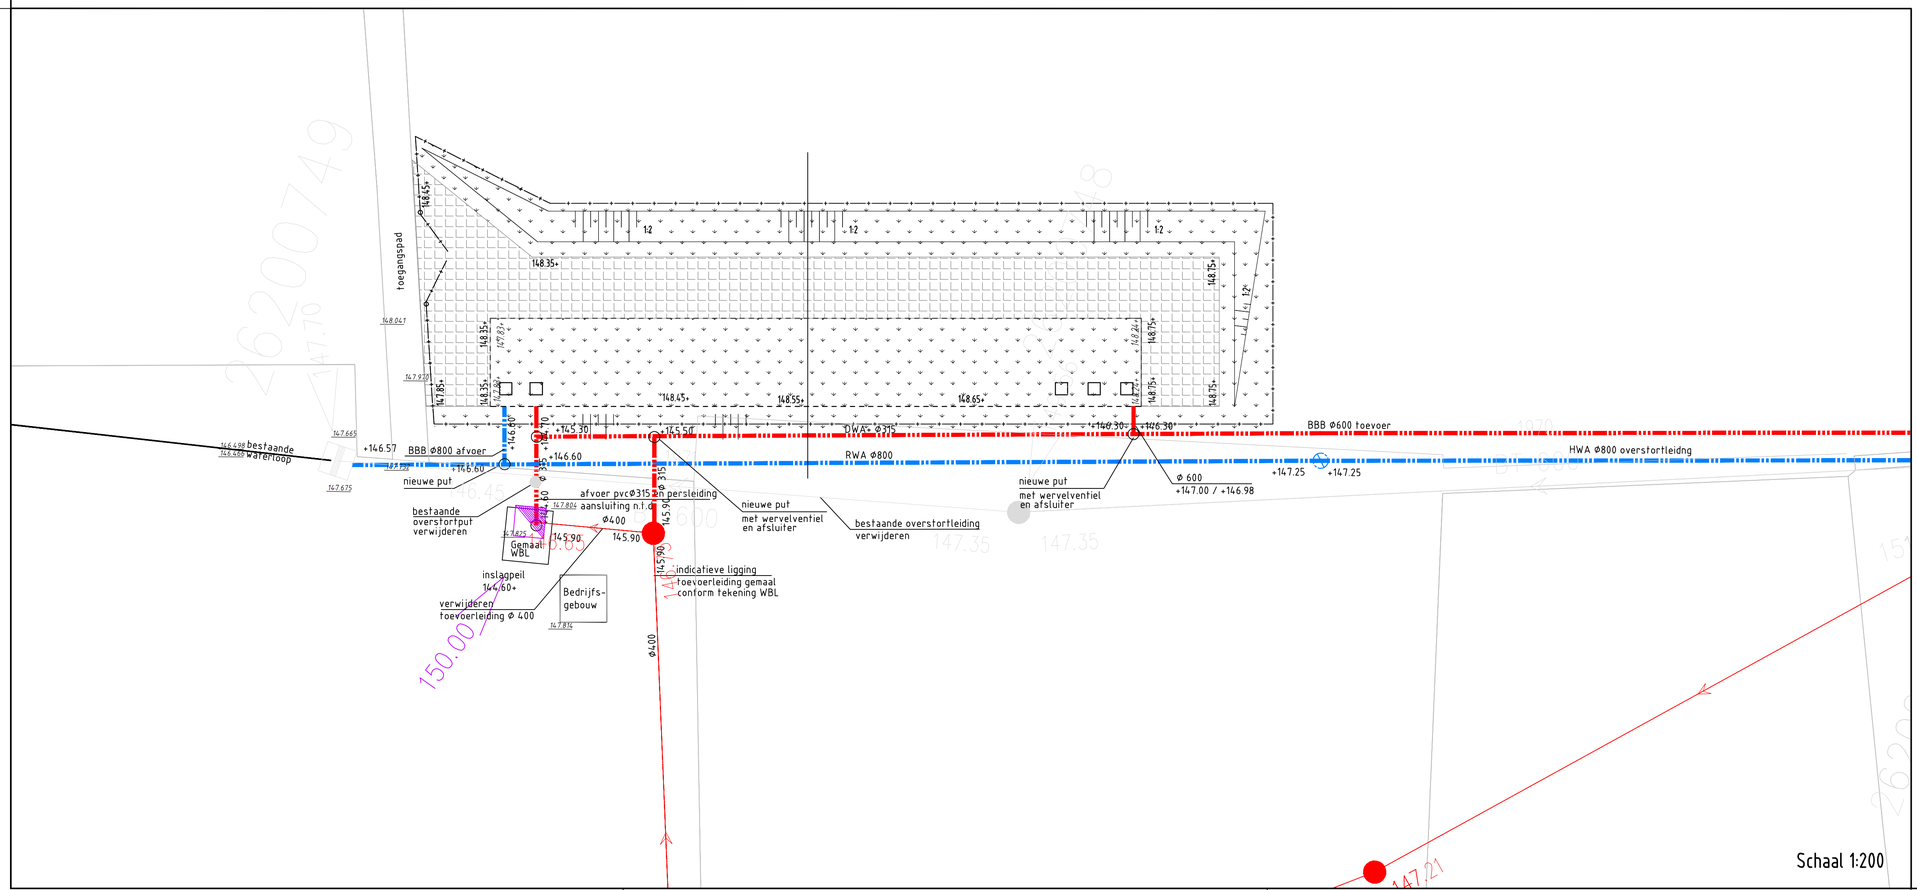

Schaal 1:200

Versie : A	Datum : 15-7-2013	Getekend	: CoxM
Omschrijving	: Behoort bij bestek		
Gecontroleerd	: staverenb	Vrijgegeven	: malikj

ARCADIS
Infrastructuur - Water - Milieu - Gebouwen
Stationsplein 18d
Postbus 1632
6201 BP Maastricht
Tel 043 3523 311
Fax 043 3639 981
info@arcadis.nl
www.arcadis.nl

Opdrachtgever	: Gemeente Eijsden - Margraten
Ontwerp	:
Project	: Watersysteem Margraten noord
Onderwerp	: Locatie Bergbezinkbassin
Fase	: Technisch ontwerp / Bestek

Schaal	: 1:200	Divisie	: Milieu & Ruimte
Bladformaat	: A1	Status	: Definitief
Contractnummer	: 6064	Projectleider	: Malik, J.
Projectnummer	:	Tekeningnummer	: Versie :
B01064.000294.0100		B-04	A

Ubocle 07777914, 8