



Principe profiel A

Schaal 150

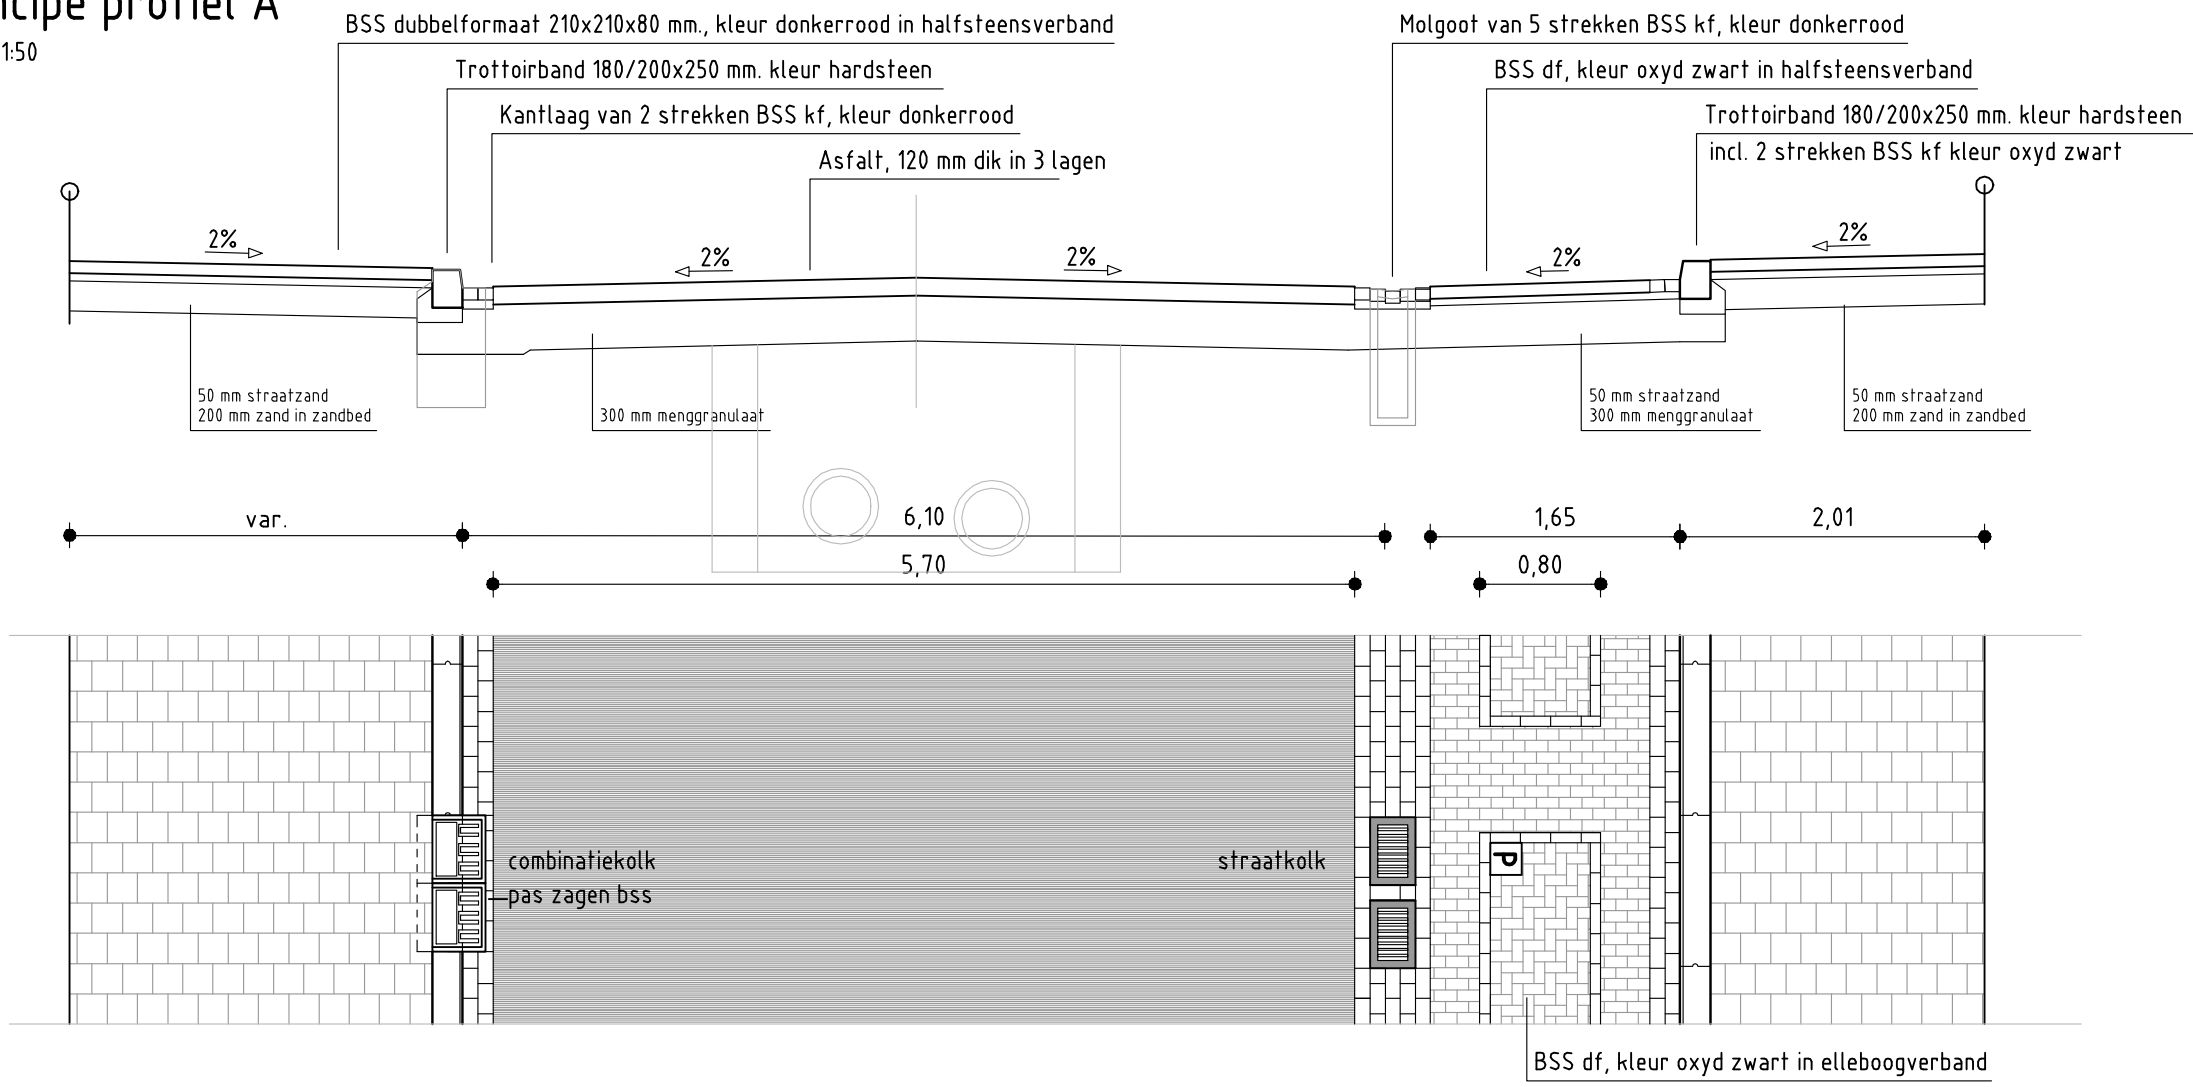


Principe profiel B

Schaal 150

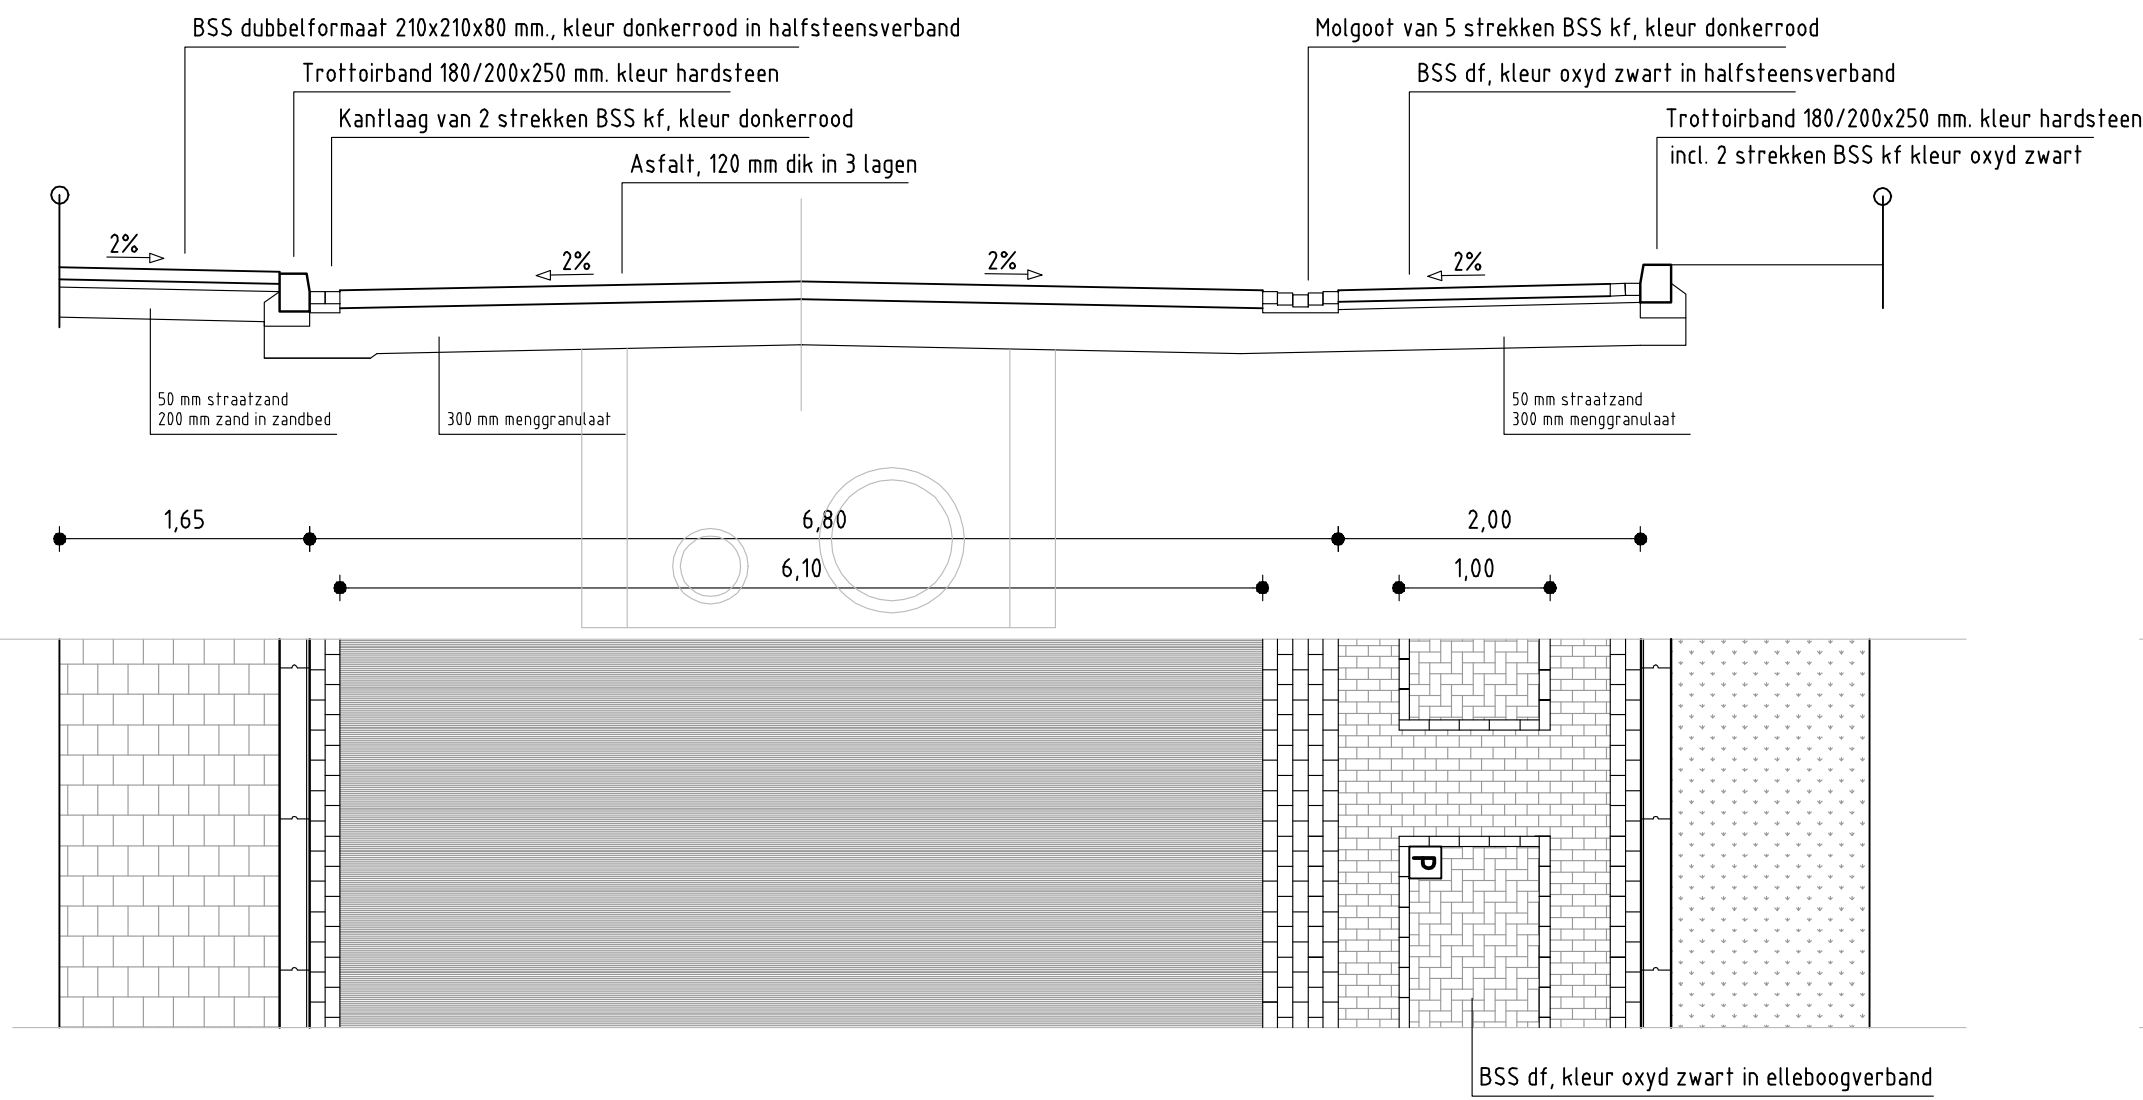


Principe profiel C

Schaal 150

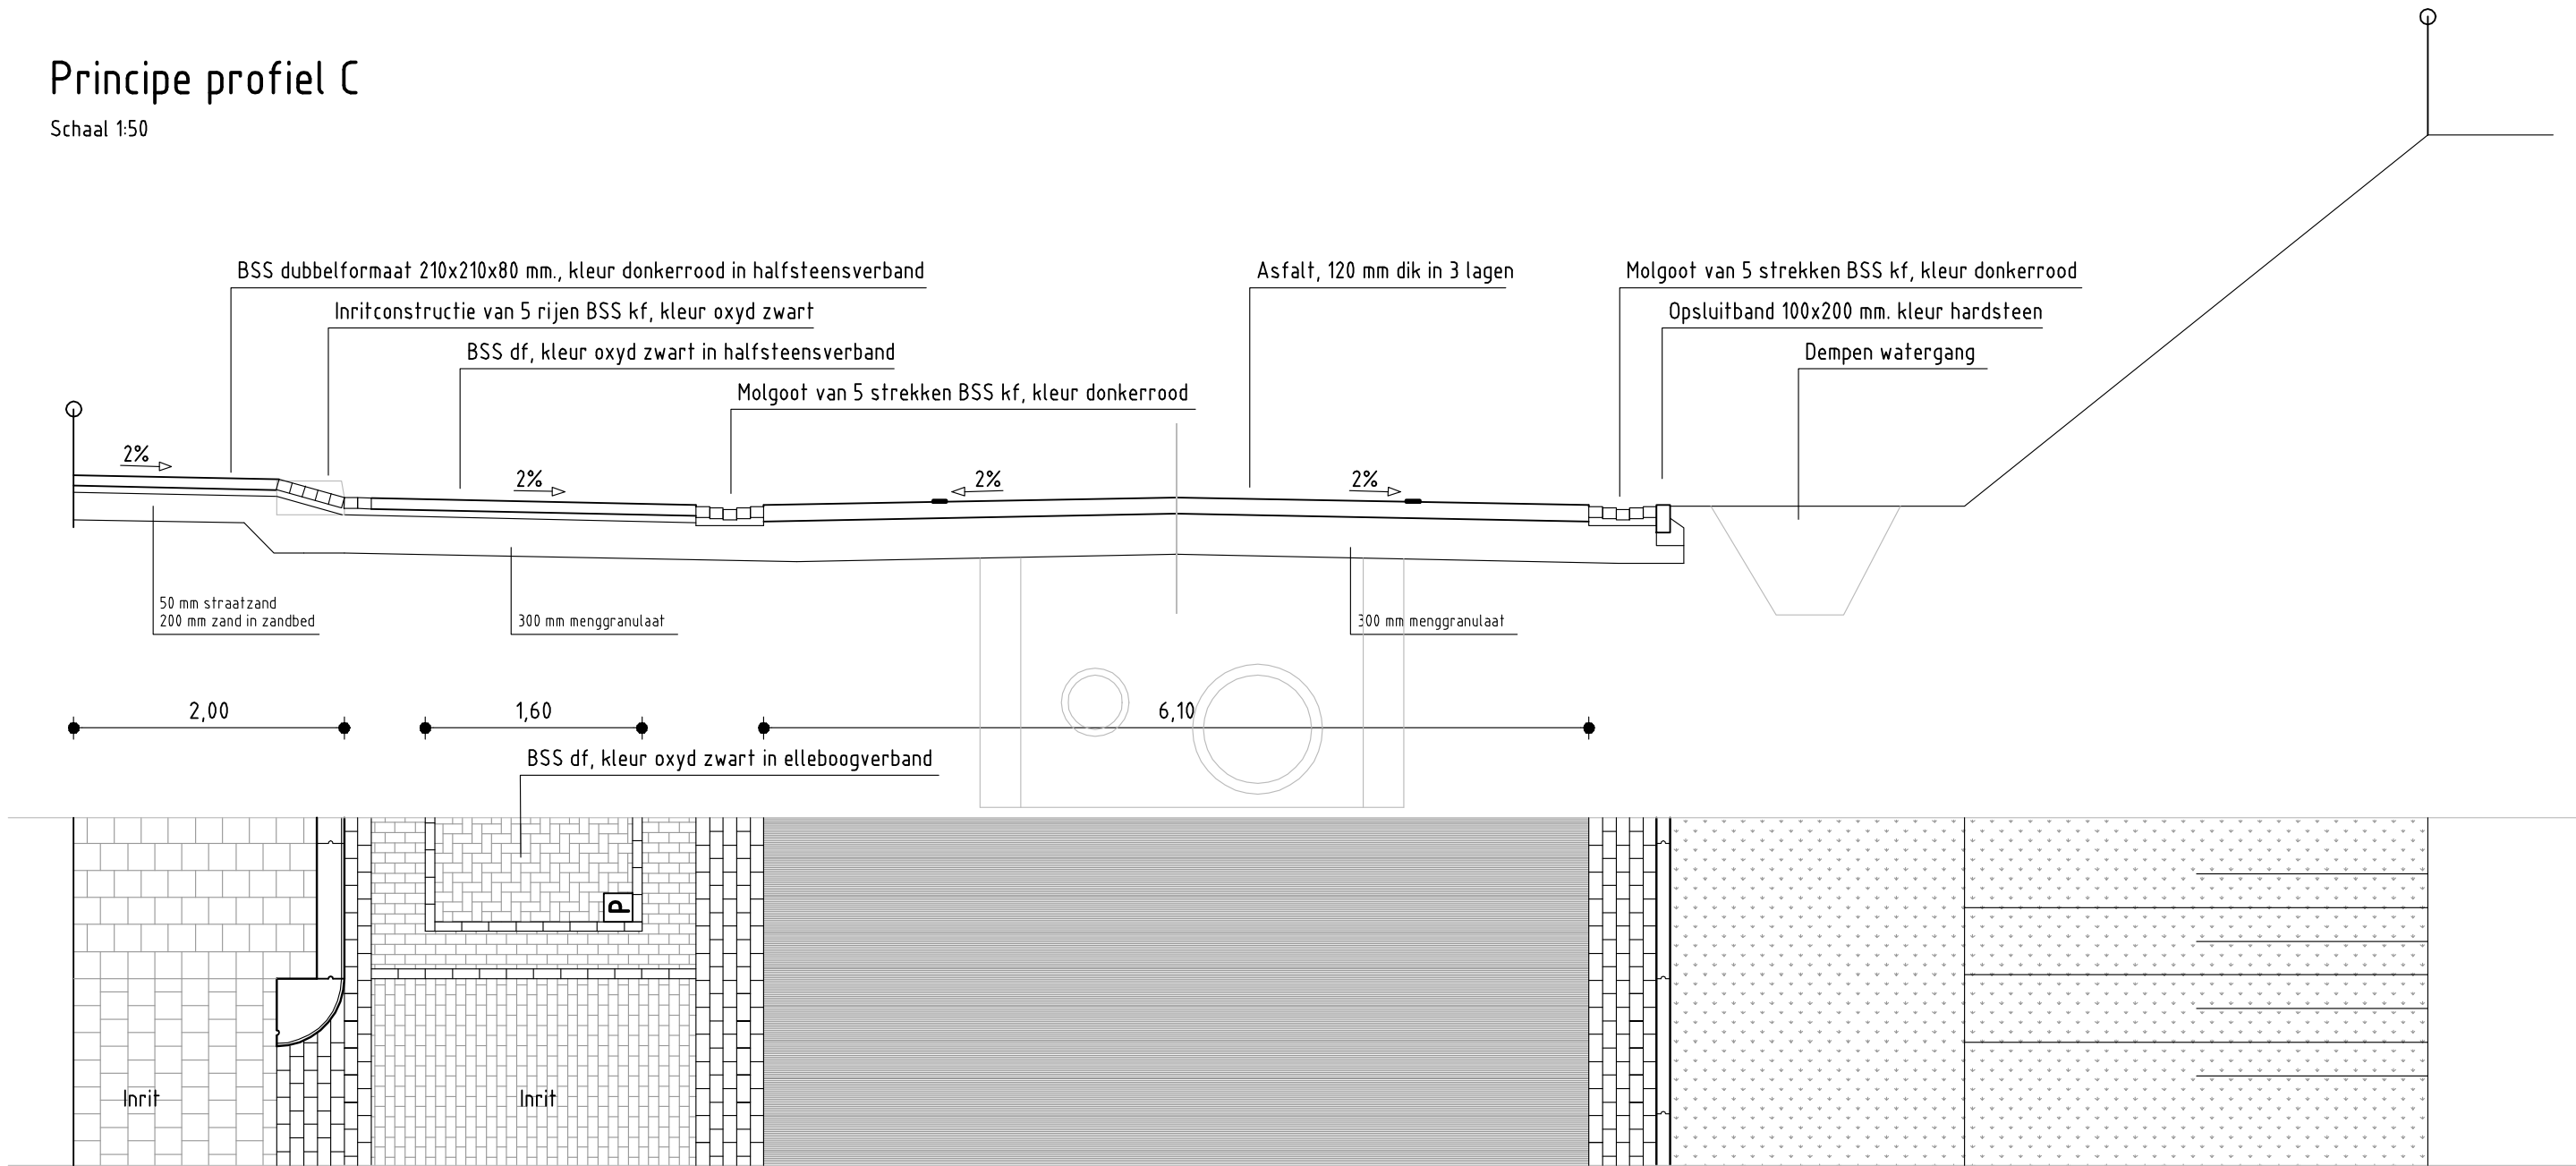


Principe profiel D

Schaal 150

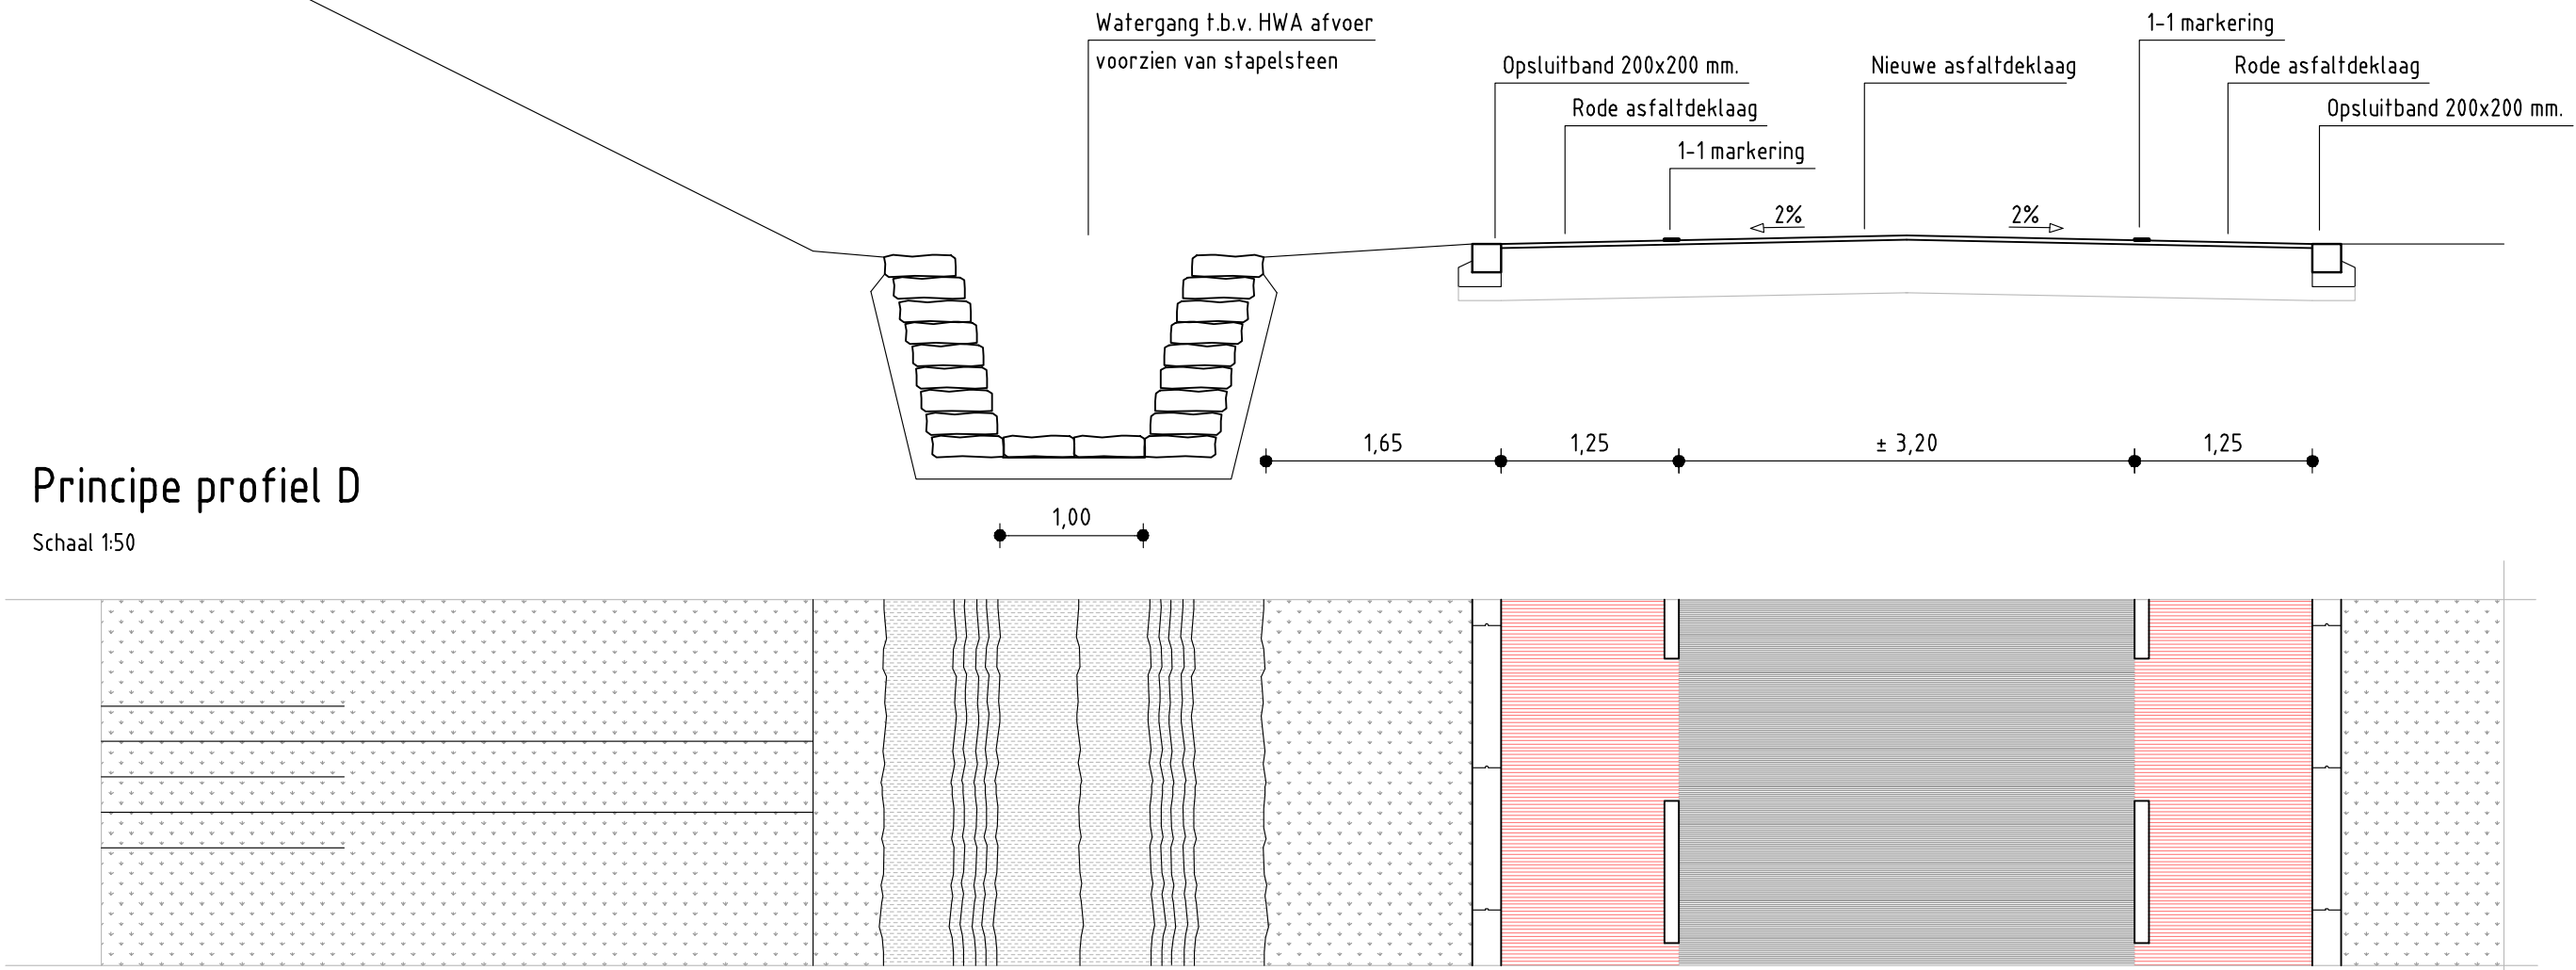



Principe profiel E

Schaal 150

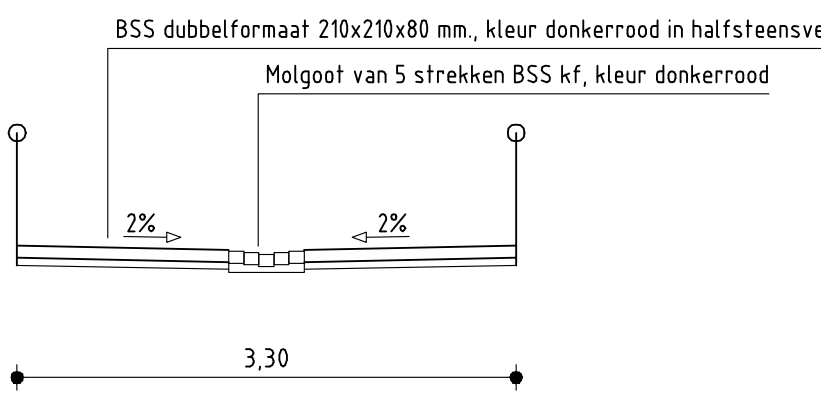

Detail inritconstructie

Schaal 150

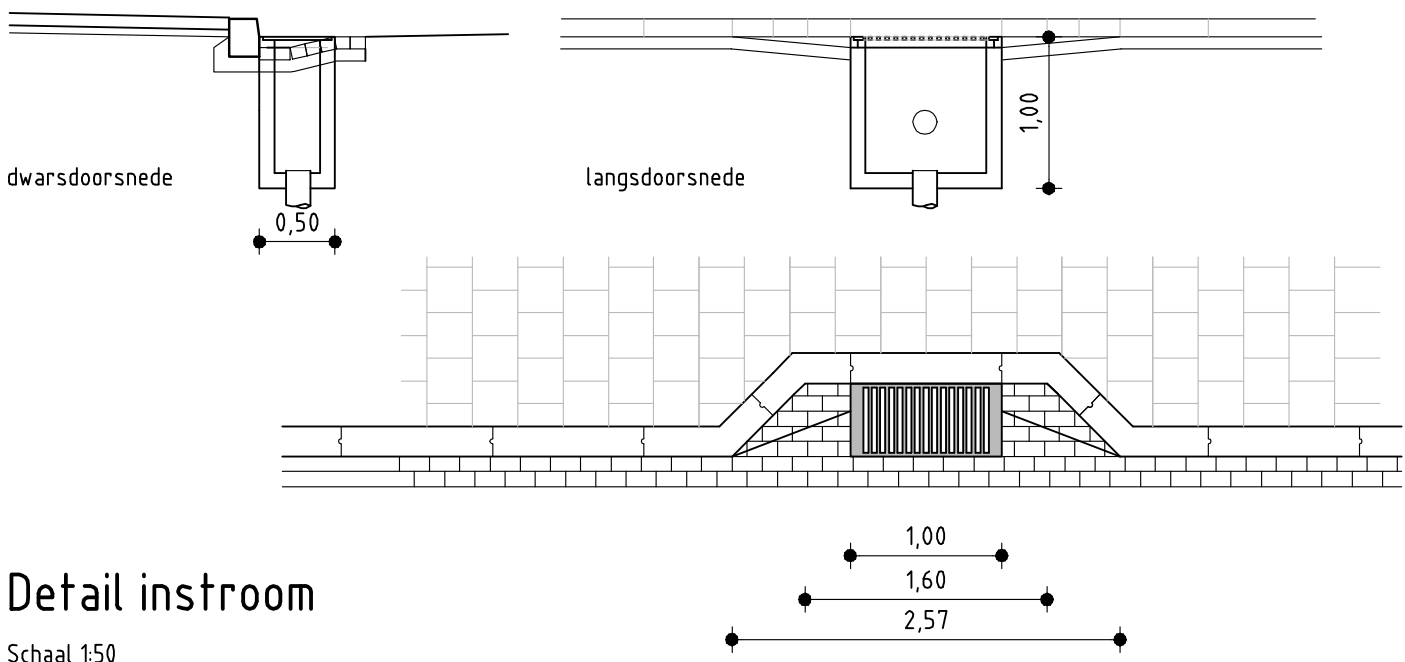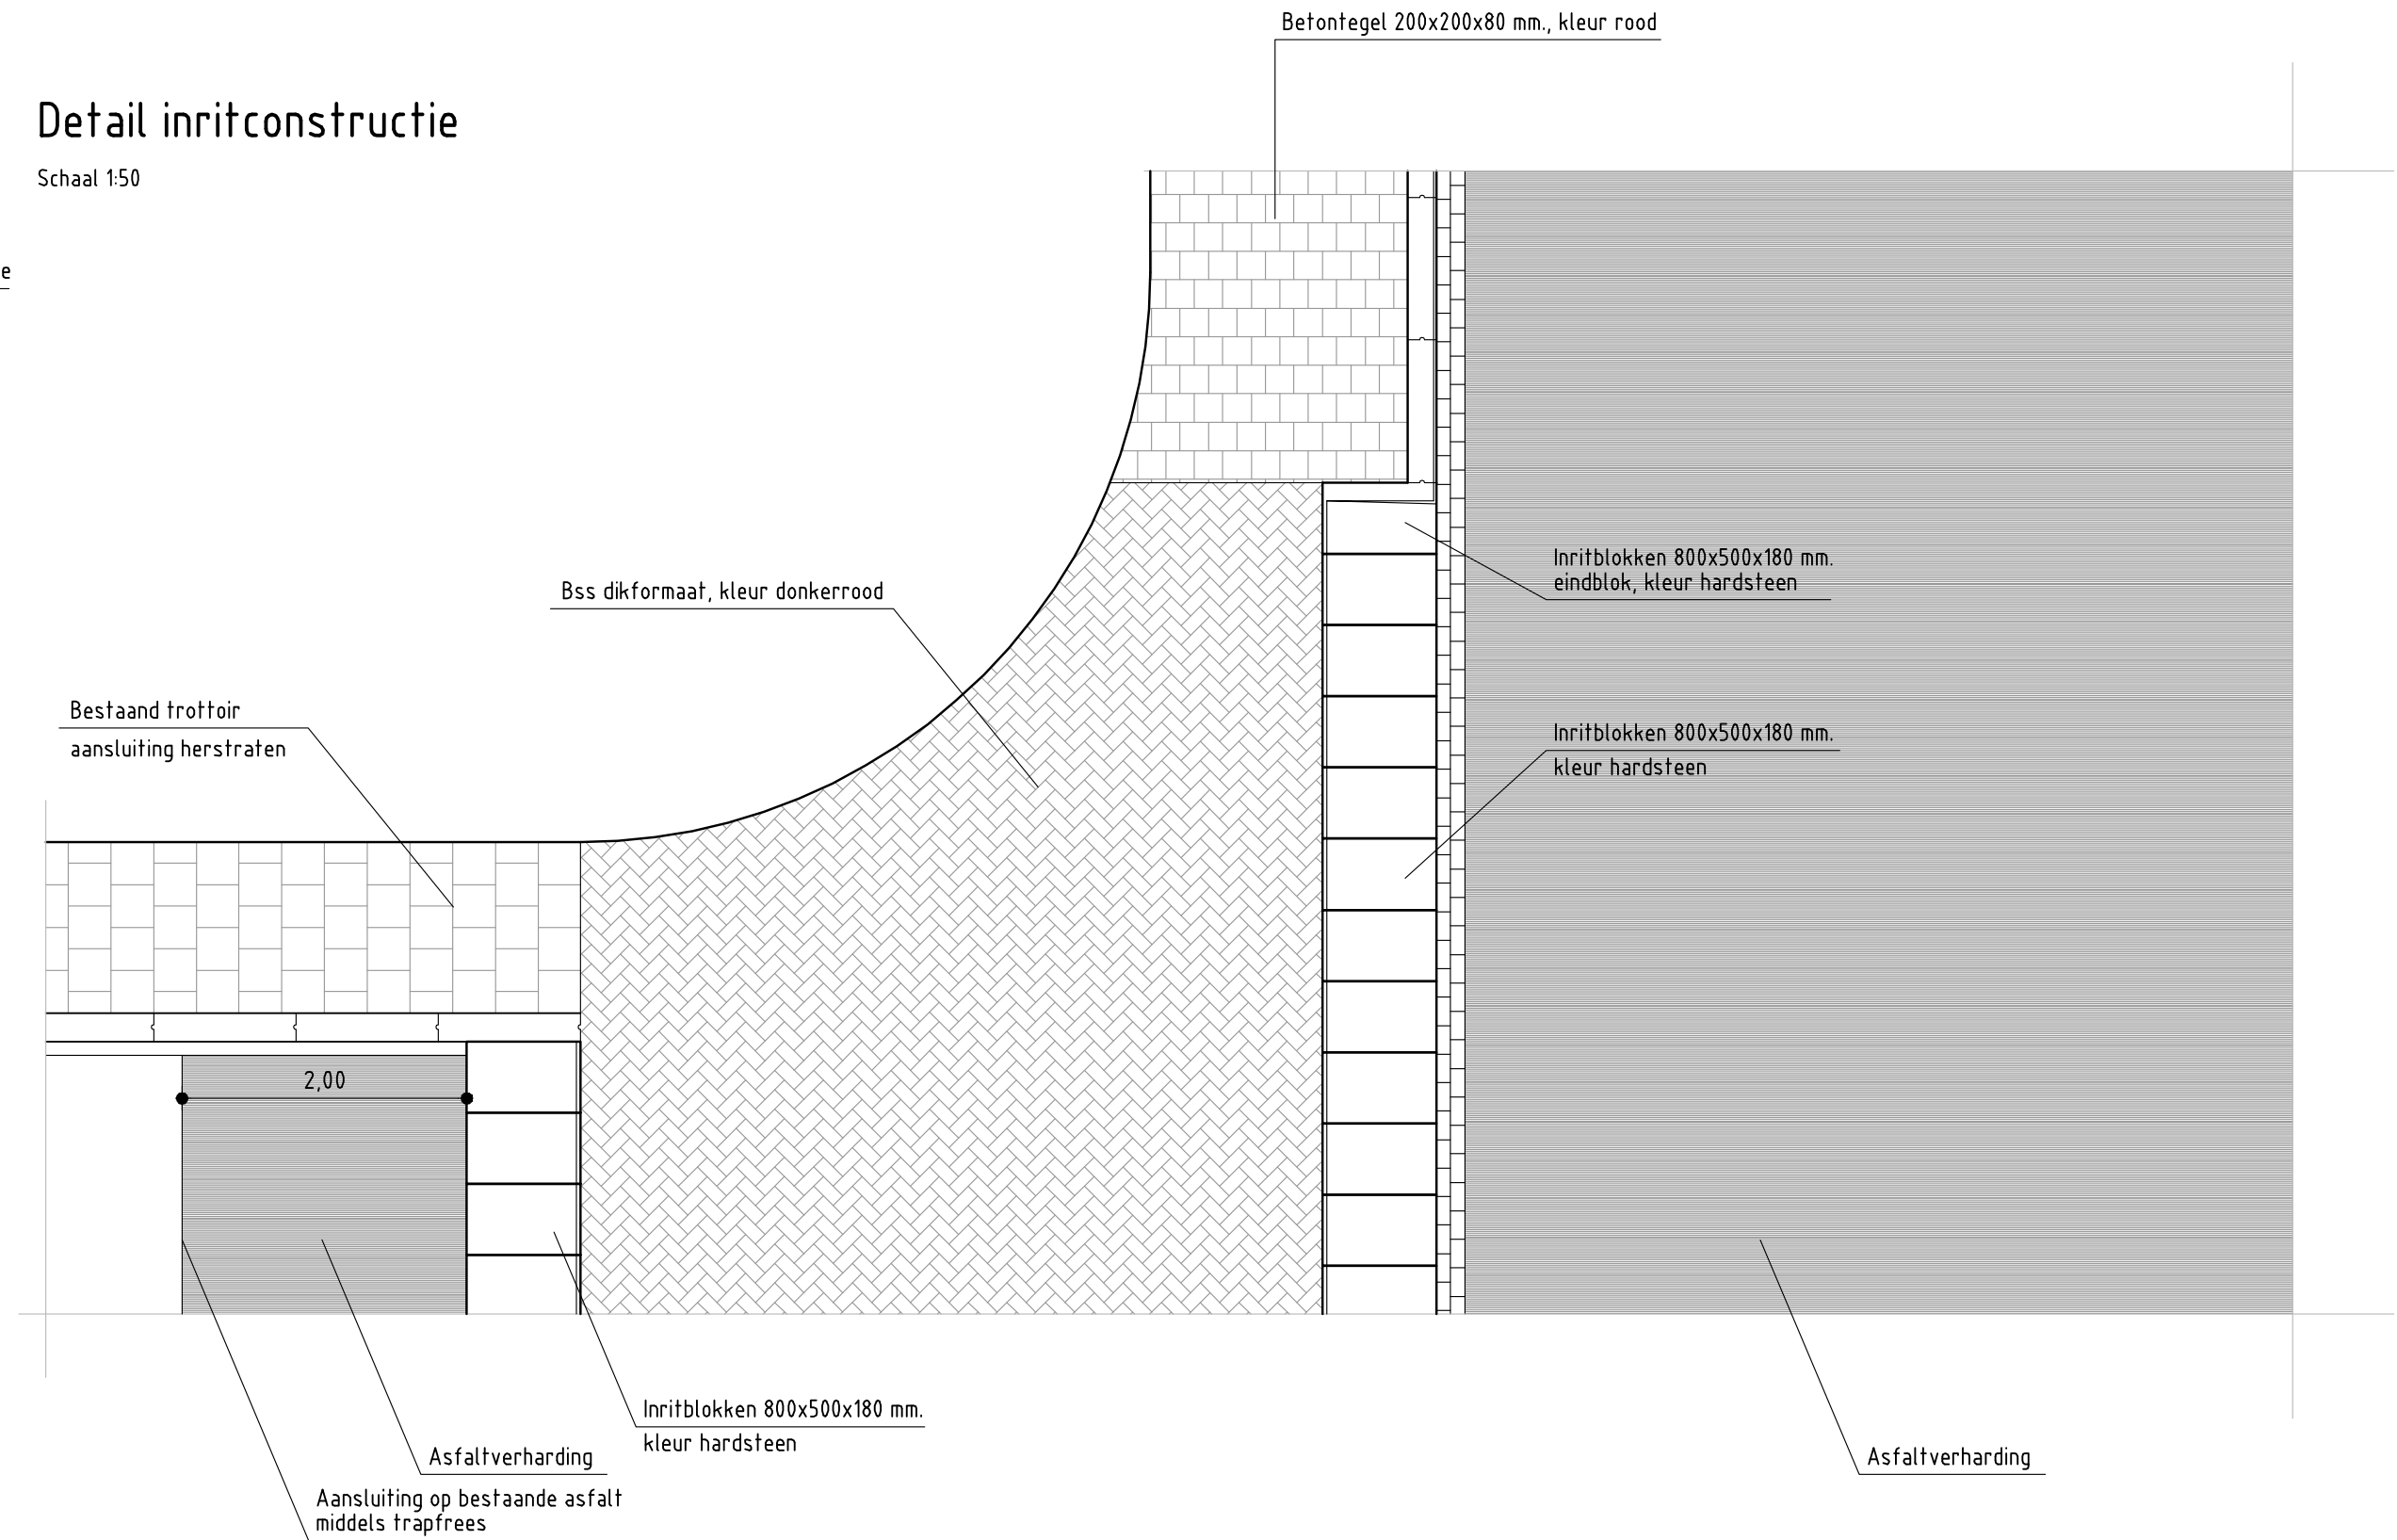

Versie : A	Datum : 15-7-2013	Getekend : CoxM
Omschrijving : Behoort bij bestek		
Gecontroleerd : staverenb	Vrijgegeven : malikj	
<b>ARCADIS</b> Infrastructuur - Water - Milieu - Gebouwen		
Stationsplein 18d Postbus 1632 6201 BP Maastricht Tel 043 3523 311 Fax 043 3639 981 info@arcadis.nl www.arcadis.nl		
Opdrachtgever : Gemeente Eijsden - Margraten		
Ontwerp :		
Project : Watersysteem Margraten noord		
Onderwerp : Profielen en details		
Fase : Technisch ontwerp / Bestek		
Schaal : 150	Divisie : Milieu & Ruimte	
Bladformaat : A1	Status : Definitief	
Contractnummer :	Projectleider : Malik, J.	
Projectnummer :	Tekeningnummer :	Versie :
B01064.000294.0100	B-05	A