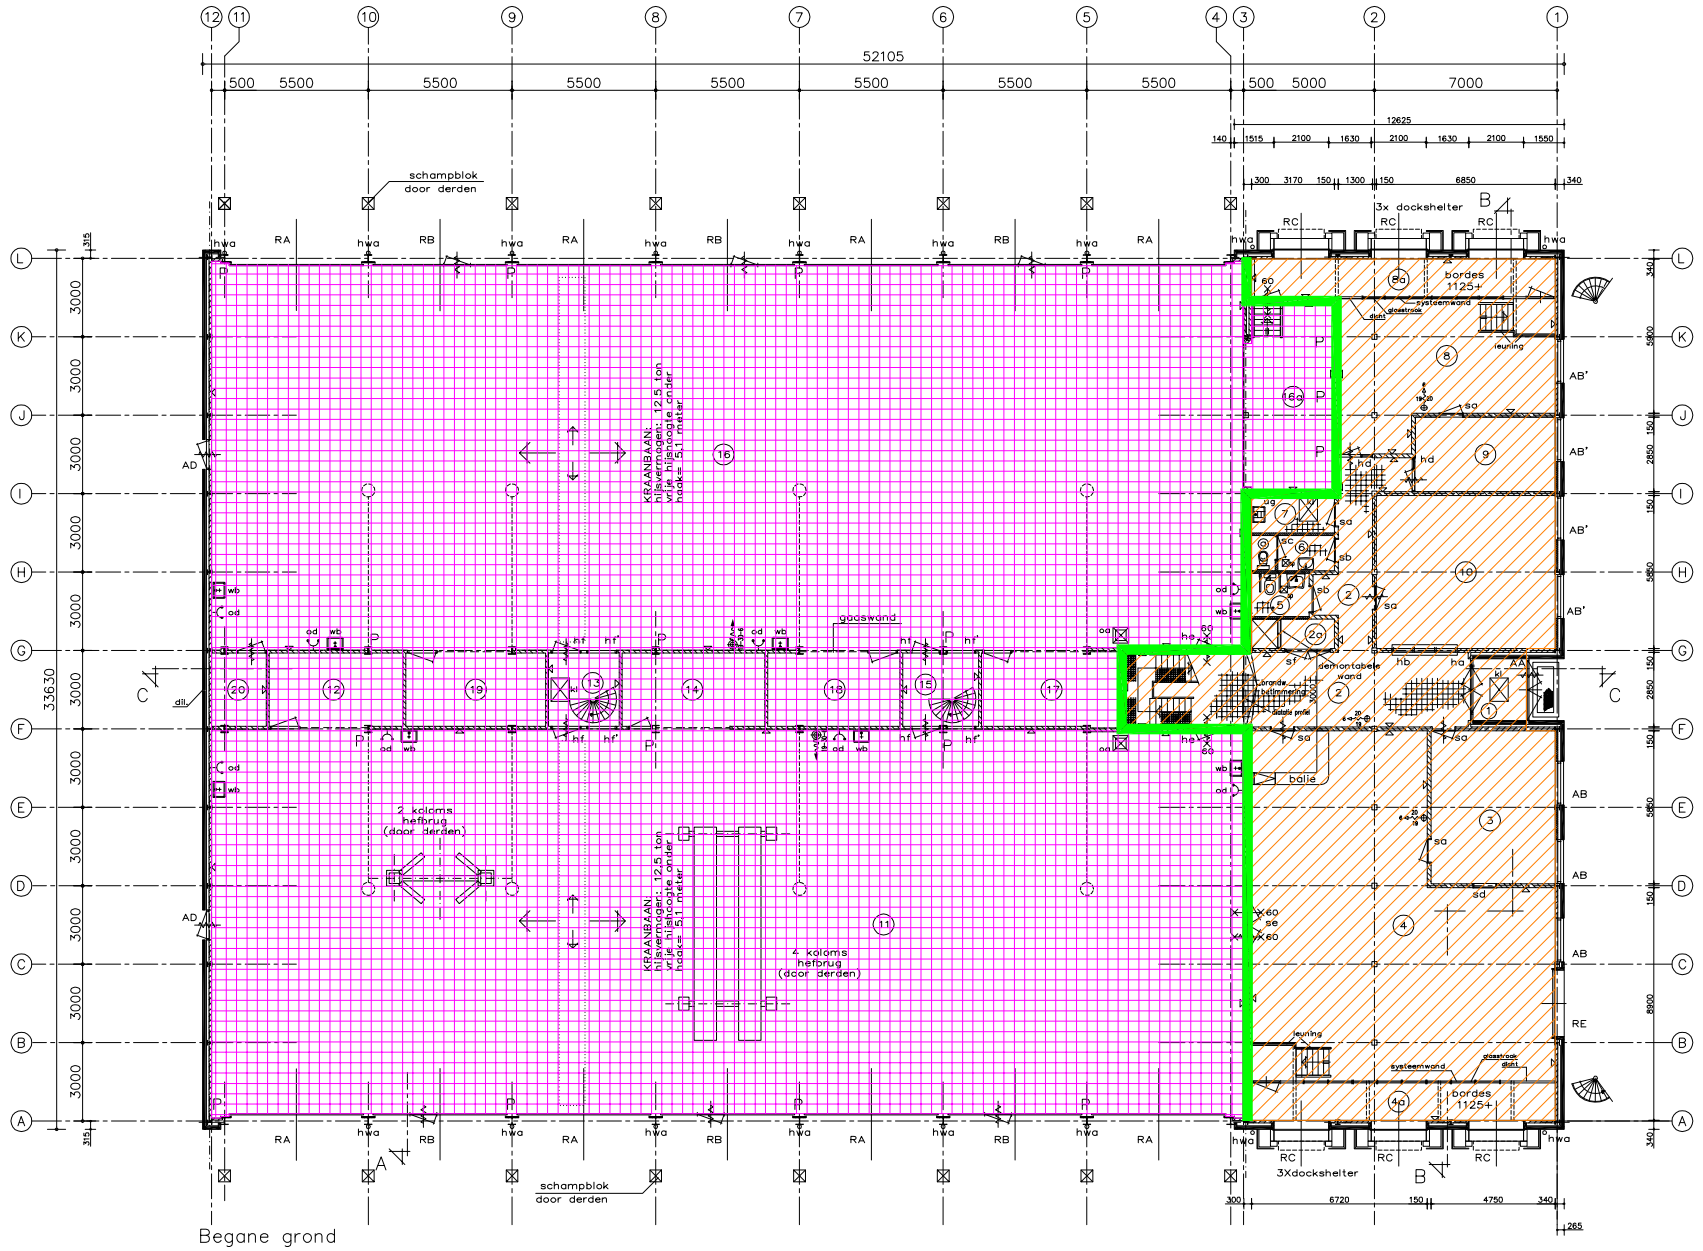

Begane grond

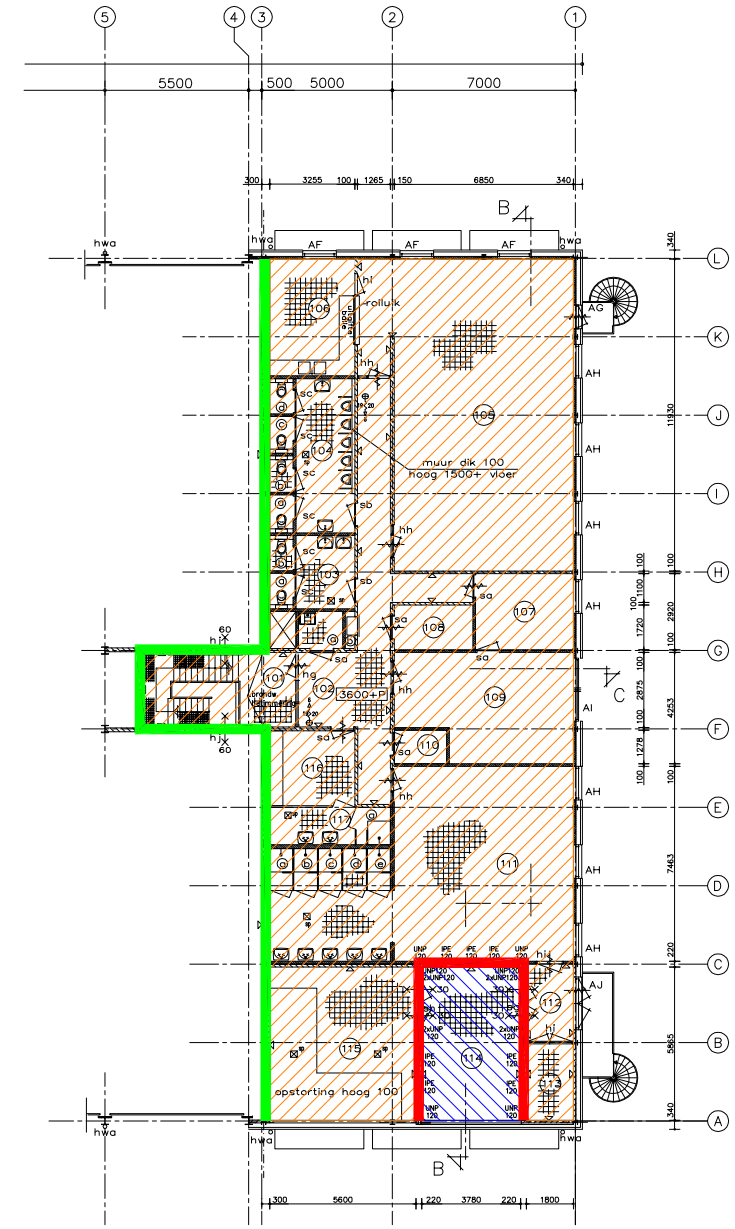

Verdieping

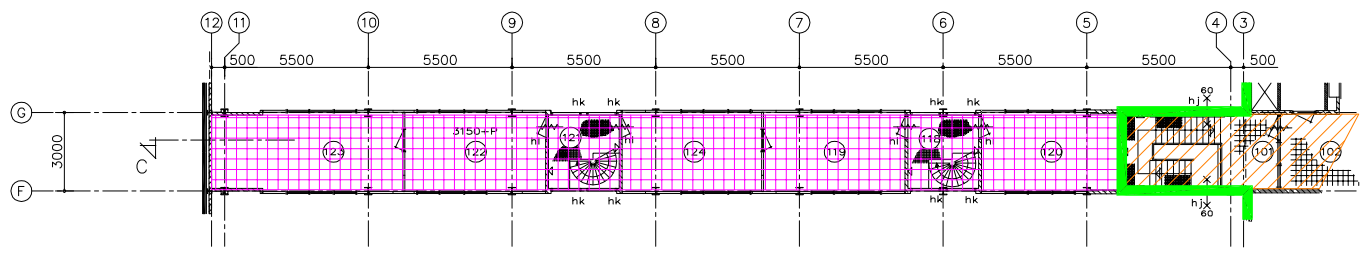

Tussenverdieping

Renvooi

- Brandcompartiment 0.1 (begane grond en eerste verdieping) Gebruiksoppervlakte = 728 m²
- Brandcompartiment 0.2 (begane grond en eerste verdieping) Gebruiksoppervlakte = 1.389 m²
- Brandcompartiment 0.3 (stookruimte, eerste verdieping) Gebruiksoppervlakte = 22 m²
- WBD ten minste 60 minuten
- WBD ten minste 30 minuten

Legenda:

lok.	ruimtebenaming (bruto vloer opp.)
1	tochtportaal / hoofdingang
2	verkeersruimte
2a	elektra-kast
3	bureau beheerder (27,5 m2)
4	magazijn reserve delen (127,0 m2)
4a	voorportaal (bordes)
5	toiletruimte dames/mindervaliden toilet
6	toiletruimte heren
6a	toilet
7	werkkast
8	magazijn/werkruimte (40,8 m2)
8a	voorportaal (bordes)
9	eltromat (15,2 m2)
10	bedrijfsbureau (BVO = 40,0 m2)
11	werkplaats (580 m2)
12	magazijn (14 m2)
13	portaal
14	magazijn (15 m2)
15	portaal
16	werkplaats (580 m2)
16a	banden-/kooi/balanceer/demonteer (22,8 m2)
17	magazijn (15 m2)
18	magazijn (14 m2)
19	magazijn (15 m2)
20	magazijn

lok.	ruimtebenaming (bruto vloer opp.)
101	trapportaal
102	verkeersruimte
102a	werkkast
102b	elektra-kast
103	toiletruimte dames
103a	toilet
103b	toilet
104	toiletruimte heren
104a	toilet
104b	toilet
104c	toilet
104d	toilet
105	verblijfs-/instructielokaal (87,7 m2)
106	koffiehoek / pantry (14,5 m2)
107	bureau (10,9 m2)
108	KLIM (5,2 m2)
109	bureau/arch. opslag (26,1 m2)
110	printerruimte (2,5 m2)
111	kleed-/wasruimte heren
111a	douche heren
111b	douche heren
111c	douche heren
111d	douche heren
111e	douche heren
112	gang
113	compressorruimte
114	CV ruimte (22,0 m2)
115	luchtbeh. ruimte (36,0 m2)
116	kleedruimte dames
117	wasruimte dames
117a	douche dames

	ruimtebenaming (bruto vloer opp.)
118	portaal
119	werkplaatsbureau (16,5 m2)
120	werkplaatsbureau (15,7 m2)
121	portaal
122	werkplaatsbureau (16,4 m2)
123	werkplaatsbureau (16,2 m2)
124	werkplaatsbureau (16,3 m2)

- baksteen
- betonsteen
- kalkzandsteen
- schoonmetselwerk
- glas — systeemwand
- zelfsluitend
- 30X — 30 minuten brandwerend
- kl — kruipluik
- oa — olie afvoerput
- brandslanghaspel
- P — perslucht
- wb — wasbak
- od — oogdouche
- ug — uitstortgootsteen
- schrobput
- motorgassenafzuiging met zwenkarm L=6m
- tegels
- noppentegels

Vervangende nieuwbouw werkplaatsen
op de JPK te Havelte

Specificatie:
14 PUNTS WERKPLAATS
Brandcompartimentering begane grond
Brandcompartimentering verdieping

AANVRAAG BOUWVERGUNNING

Objectnummer:	16G02	Eigenaar:	Dienst Vastgoed Defensie
Gebouwnummer:	212	Directie:	Noord
Bestektnummer:		Auteur:	Wassink G.R.
Projectnummer:	3100887	Gecontroleerd:	Linden M. van der
Fase:	Faseonafhankelijk	Datum:	2013-06-01
Versie:	A	Schaal:	1:100
Blad:	18 van 20	Formaat:	A3
Tekeningnummer:	16G02-212-Faseonafh-3100887-B/02-A-00		

Aard van de wijziging | Naam | Datum | BRO

Commando DienstenCentra
Ministerie van Defensie