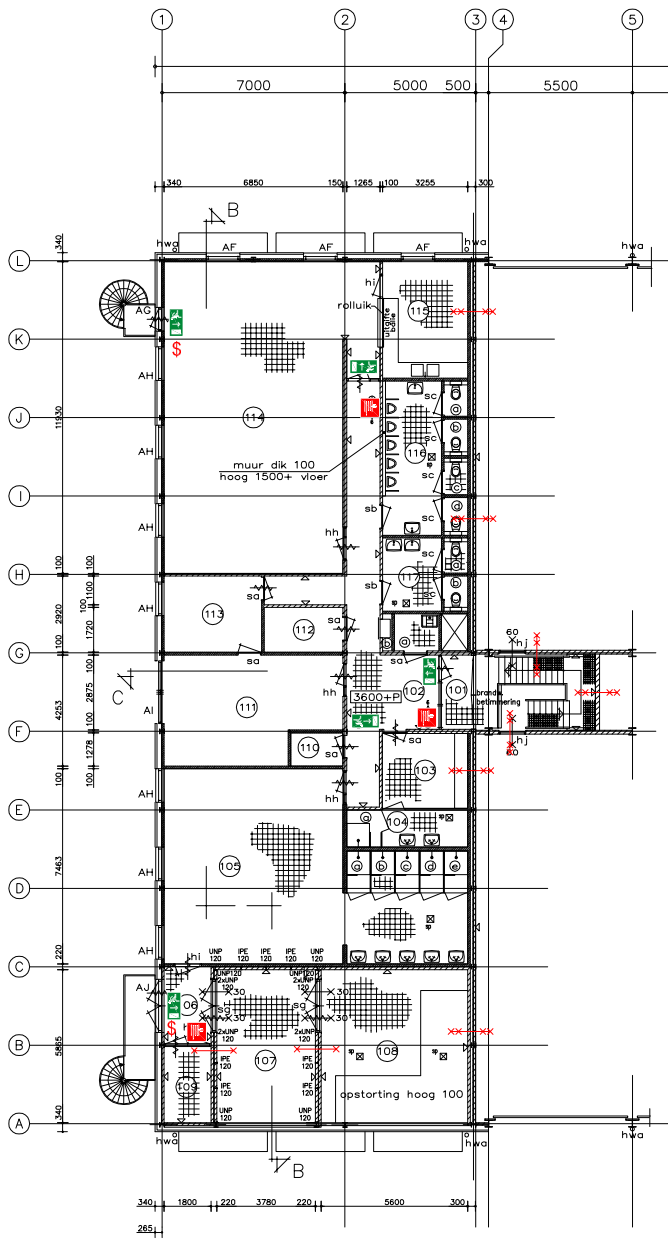

Verdieping

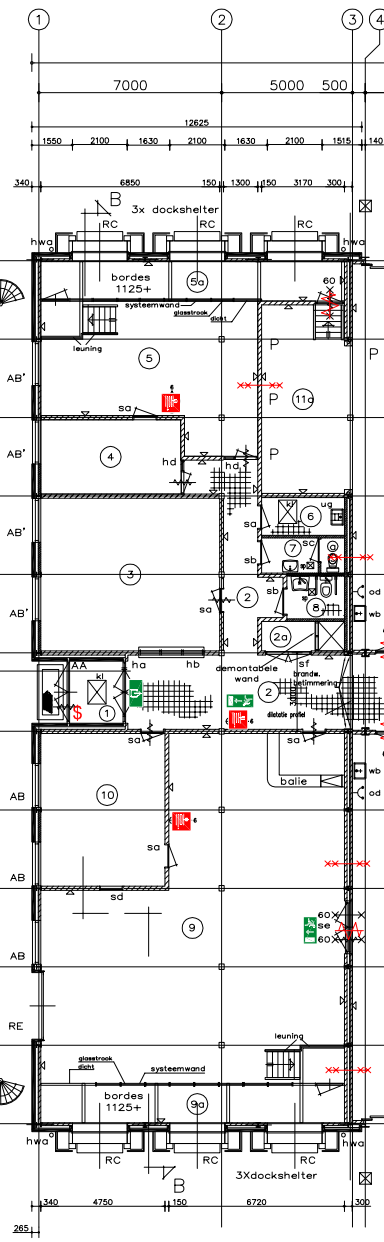

Begane grond

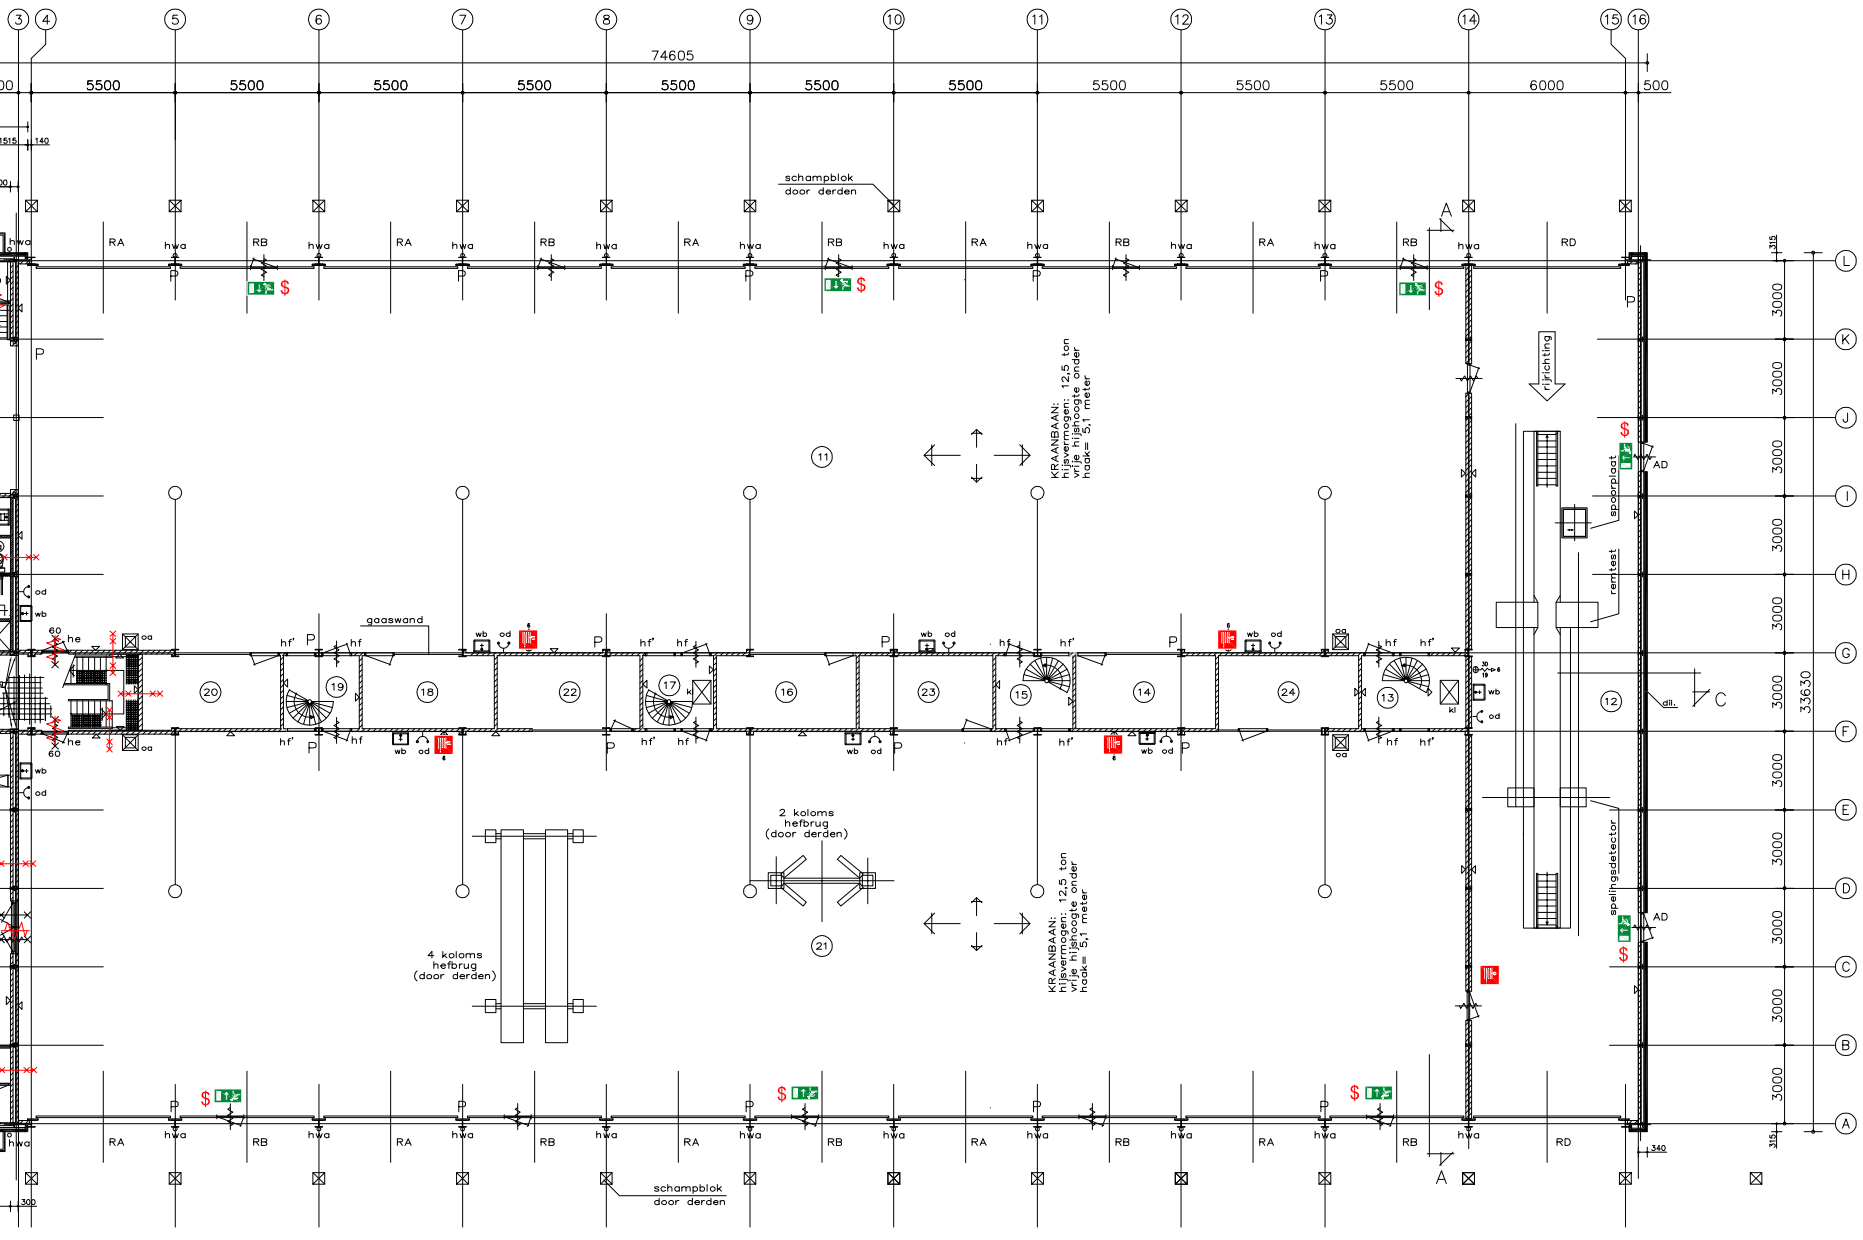

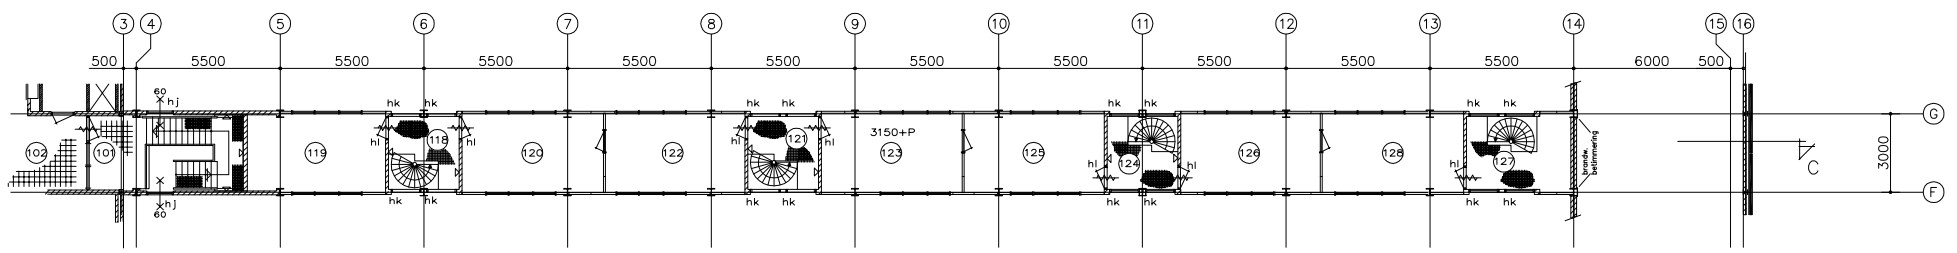

Tussenverdieping

Renvooi

- 60 minuten brandwerendheid (NEN 6069)
- 30 minuten brandwerendheid (NEN 6069)
- Vluchtrouteaanduidling (NEN 6088)
- Brandslanghaspel, slanglengte 20 meter
- Noodverlichting
- $ Deur zonder gebruik van hulpmiddelen te openen (knopcilinder)
- Zelfsluitende deur

Legenda:

lok.	ruimtebenaming (bruto vloer opp.)
1	tochtportaal / hoofdingang
2	verkeersruimte
2a	elektra-kast
3	bedrijfsbureau (BVO = 40,0 m2)
4	eltromat (15,2 m2)
5	magazijn/werkruimte (40,8 m2)
5a	voorportaal (bordes)
6	werkkast
7	toiletruimte heren
7a	toilet
8	toiletruimte dames/mindervaliden toilet
9	magazijn reserve delen (127,0 m2)
9a	voorportaal (bordes)
10	bureau beheerder (27,5 m2)
11	werkplaats (820 m2)
11a	banden-/kooi/balanceer/demonteer (22,8 m2)
12	KDT station (remmentest-straat 207 m2)
13	portaal
14	magazijn (15 m2)
15	portaal
16	magazijn (15 m2)
17	portaal
18	magazijn (14 m2)
19	portaal
20	magazijn (15 m2)
21	werkplaats (820 m2)
22	magazijn (15 m2)
23	magazijn (14 m2)
24	magazijn (15 m2)

lok.	ruimtebenaming (bruto vloer opp.)
101	trapportaal
102	verkeersruimte
102a	werkkast
102b	elektra-kast
103	kleed-/wasruimte dames
104	douche dames
105	kleed-/wasruimte heren
106	gang
107	CV ruimte (22,0 m2)
108	luchtbeh. ruimte (33,0 m2)
109	compressorruimte
110	printerruimte (2,5 m2)
111	bureau / arch. opslag (26,1 m2)
112	KLIM (5,2 m2)
113	bureau (10,9 m2)
114	verblijfs-/instructielokaal (87,7 m2)
115	koffiehoek / pantry (14,5 m2)
116	toiletruimte heren
116a	toilet
116b	toilet
116c	toilet
116d	toilet
117	toiletruimte dames
117a	toilet
117b	toilet
118	portaal
119	werkplaatsbureau (15,7 m2)
120	werkplaatsbureau (16,5 m2)
121	portaal
122	werkplaatsbureau (16,2 m2)
123	werkplaatsbureau (16,4 m2)
124	portaal
125	werkplaatsbureau (16,3 m2)
126	werkplaatsbureau (16,2 m2)
127	portaal
128	werkplaatsbureau (16,4 m2)

- baksteen
- betonsteen
- kalkzandsteen
- schoonmetselwerk
- systeemwand
- glas
- zelfsluitend
- 60X 60 minuten brandwerend
- kl kruipluik
- oa olie afvoerput
- brandslanghaspel
- P perslucht
- wb wasbak
- od oogdouche
- ug uitstortgootsteen
- schrobput
- motorgassenafzuiging met zwenkarm L=6m
- tegels
- noppentegels

Vervangende nieuwbouw werkplaatsen
op de JPK te Haveite

Specificatie:
22 PUNTS WERKPLAATS
Voorzieningen begane grond
Voorzieningen verdieping

AANVRAAG BOUWVERGUNNING

Objectnummer:	16G02	Eigenaar:	Dienst Vastgoed Defensie
Gebouwnummer:	210	Directie:	Noord
Besteknummer:		Auteur:	Wassink G.R.
Projectnummer:	3100887	Gecontroleerd:	Linden M. van der
Fase:	Faseonafhankelijk	Datum:	2013-06-01
Versie:	A	Schaal:	1:100
Blad:	11 van 20	Formaat:	A3

Tekeningnummer: 16G02-210-Faseonafh-3100887-B/03-A-00

Commando DienstenCentra
Ministerie van Defensie