



ALGEMENE UITGANGSPUNTEN:  
- alle hoogtematen in meters t.o.v. N.A.P.  
- hoeken aangegeven in het 360° graden stelsel  
- maten en peilen in het werk controleren afwijkingen melden bij de directie  
- gebruikte tekenstandaard: NLCS v3.1

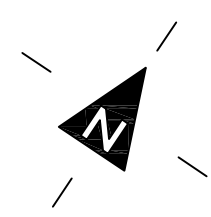

LEGENDA

- Bestaande topografie
- Aan te brengen verharding en overige riolering (door derden)
- Geb. F210/F212: Aan te brengen fietsenstalling en containerberging (door derden)
- Voor te maken riolering zie Tek. blad C01

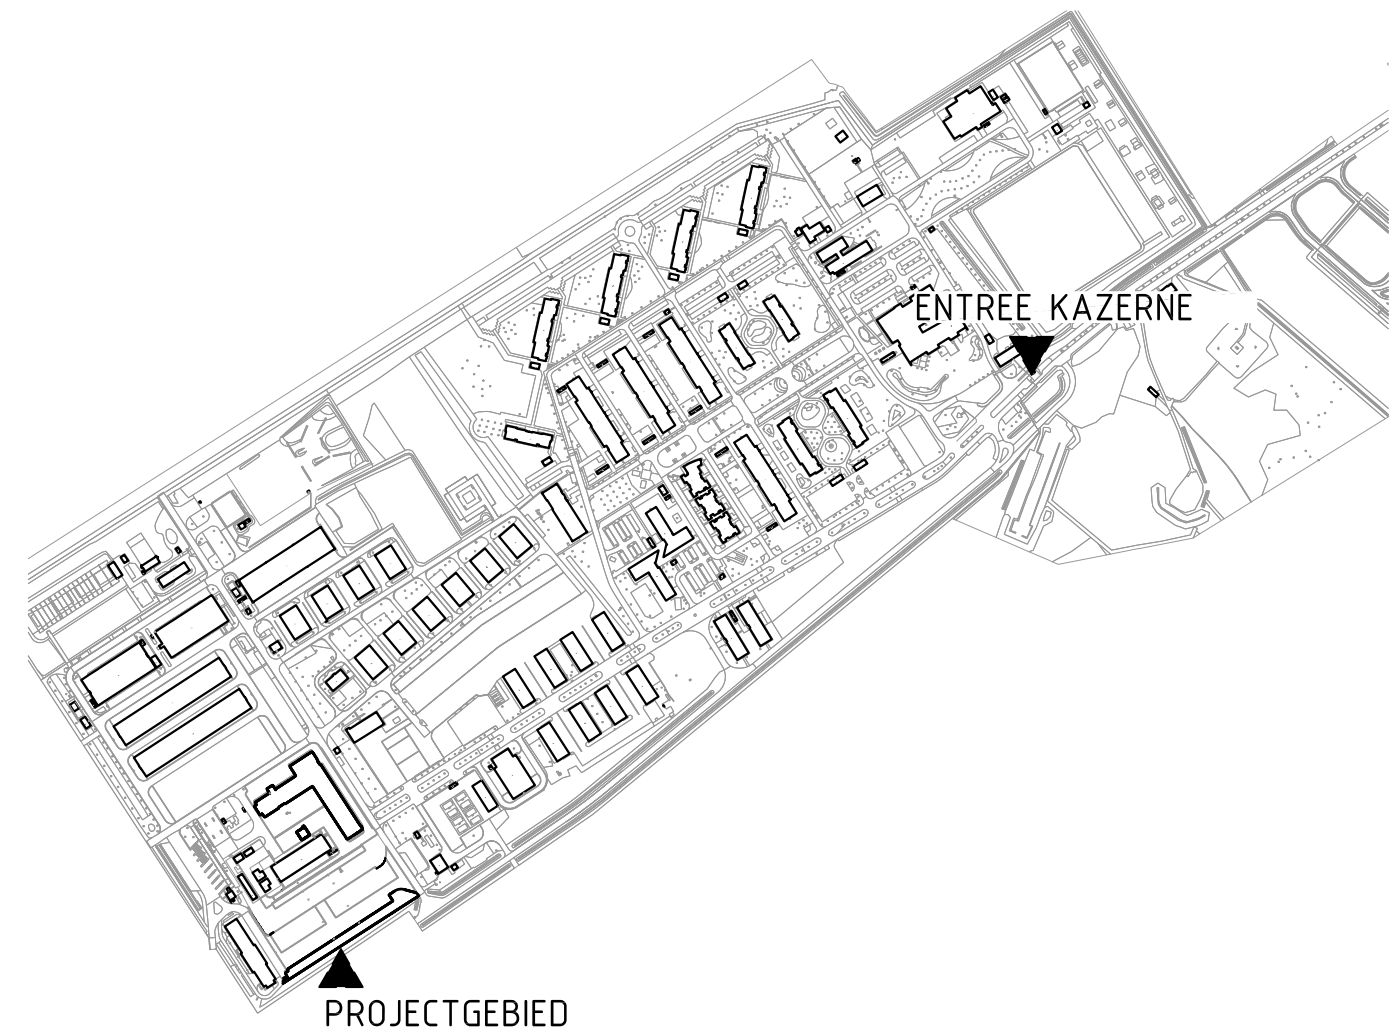

OVERZICHT PROJECTGEBIED OP DE JOHANNESPOSTKAZERNE TE HAVELTE

Vervangende nieuwbouw werkplaatsen  
op de Johannes Postkazerne te Havelte

Specificatie:  
Nieuwe situatie  
(ter indicatie)

Objectnummer:	16G02	Eigenaar:	Dienst Vastgoed Defensie
Gebouwnummer:	210, 211 en 212	Directie:	Noord
Besteknummer:	3100887-P-010-29	Auteur:	Kootstra M.
Projectnummer:	3100887	Gecontroleerd:	
Fase:	Bestek	Datum:	24-05-2013
Versie:	A	Schaal:	1: 500
Blad:	C02 van 02	Formaat:	A1
Tekeningnummer:	16G02- -Bestek-3100887- / -A-C02		

