

ALGEMENE UITGANGSPUNTEN:

- alle hoogten in meters t.o.v. N.A.P.
- hoeken aangegeven in het 360° graden stelsel
- maten en peilen in het werk controleren afwijkingen melden bij de directie
- gebruikte rekenstandaard: N.L.C.S v3.1

LEGENDA

Bestaande topografie

Opbreken voetpadstruiken tot 3 meter buiten de te bouwen voetpadstrook

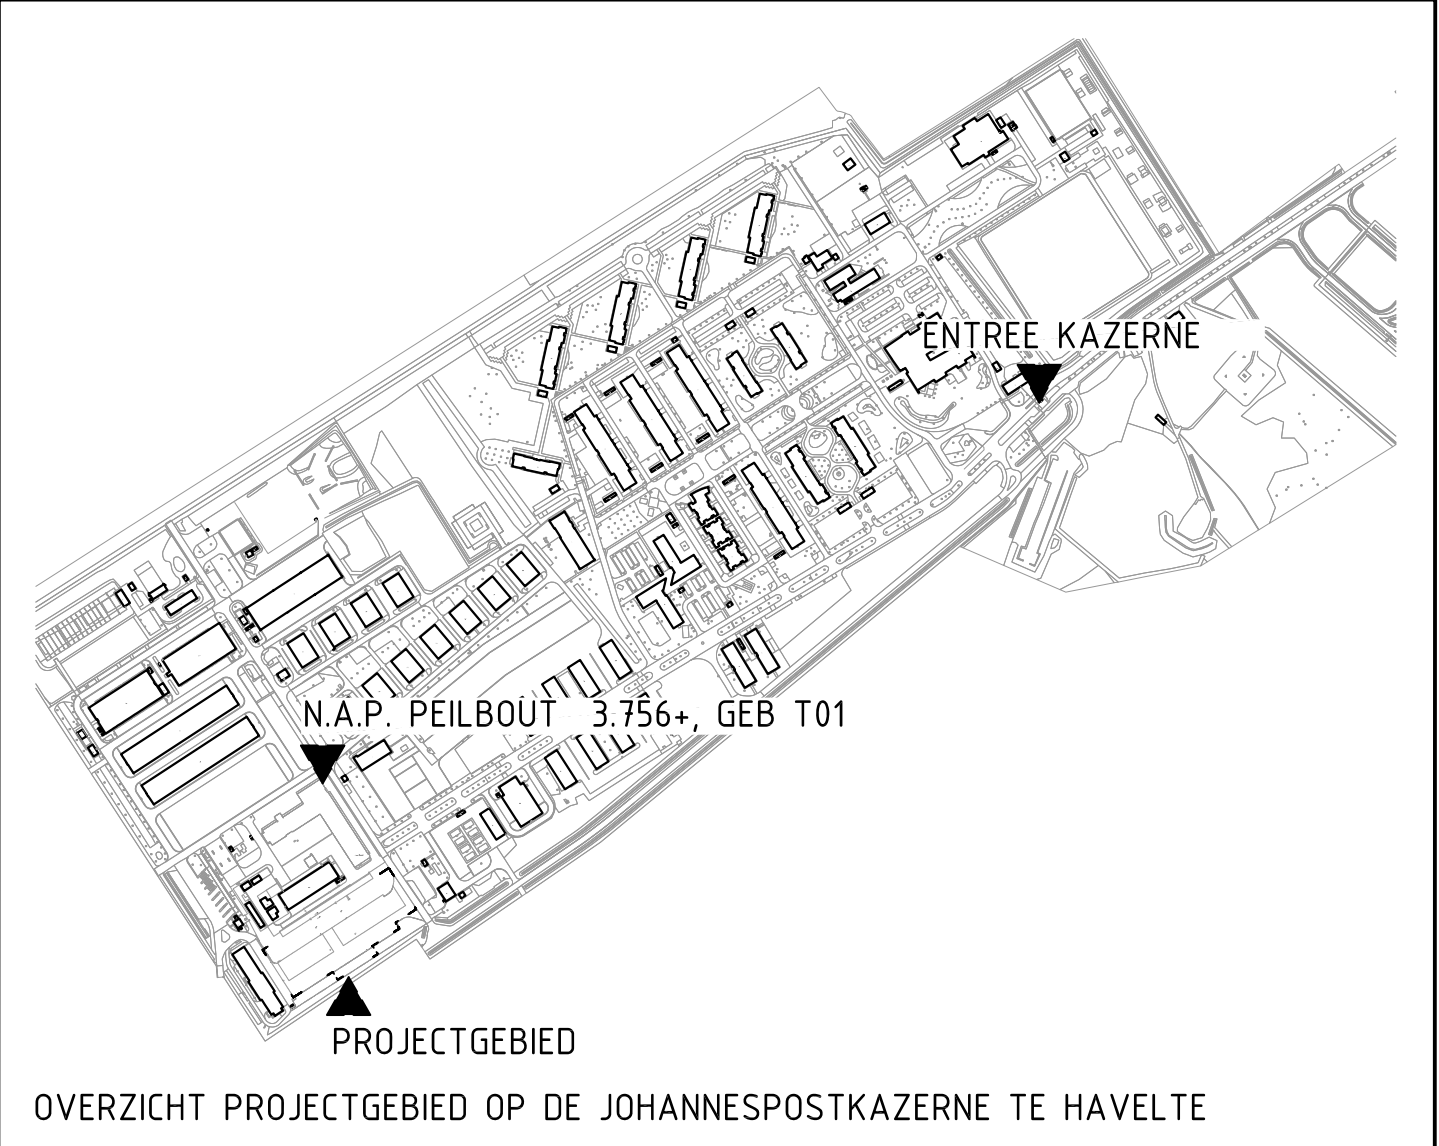
Opbreken wegvoert van voetpadstruiken

Opbreken betonnen kant opspuiting 95% kartrastrek, TB = trottoirbreedte

Verwijderen HMA-Road

Verwijderen VMA-Road

BT=600
GP=50

BT = beton
GP = gresVerwijderen HMA-inspectieput van betonVerwijderen VMA-inspectieput van betonAanbrengen tijdelijke nalgat, opspuiting met staande betonstruiken inclusief al het werk inrijgassen straatstruikenBestaande hoogte t.o.v. N.A.P.nr = Puntwaarde
ph = Puntwaardehoogte (in toekennings situatie)
br = Bodem roolAan te brengen HMA-RoadAan te brengen VMA-RoadAanbrengen HMA-inspectieput van PEAanbrengen VMA-inspectieput van PEAan te brengen afvalbakAanbrengen van waterleiding

Vervangende nieuwbouw werkplaatsen op de Johannes Postkazerne te Havelte

Specificatie:

- Voorbereidende werkzaamheden
- Civiel technisch
- Maatvoering nieuwbouw

Objectnummer:	16G02	Eigenaar:	Dienst Vastgoed Defensie
Gebouwnummer:	210, 211 en 212	Directie:	Noord
Besteknummer:	3100887-P-010-39	Auteur:	Koolstra M.
Projectnummer:	3100887	Gecontroleerd:	
Fase:	Bestek	Datum:	24-05-2013
Versie:	A	Schaal:	1:200
Blad:	C01 van 02	Formaat:	A0
Tekeningnummer:	16G02-Bestek-3100887-1-A-C01		

Commando DienstenCentra
Ministerie van Defensie