



NOORD-WESTGEVEL

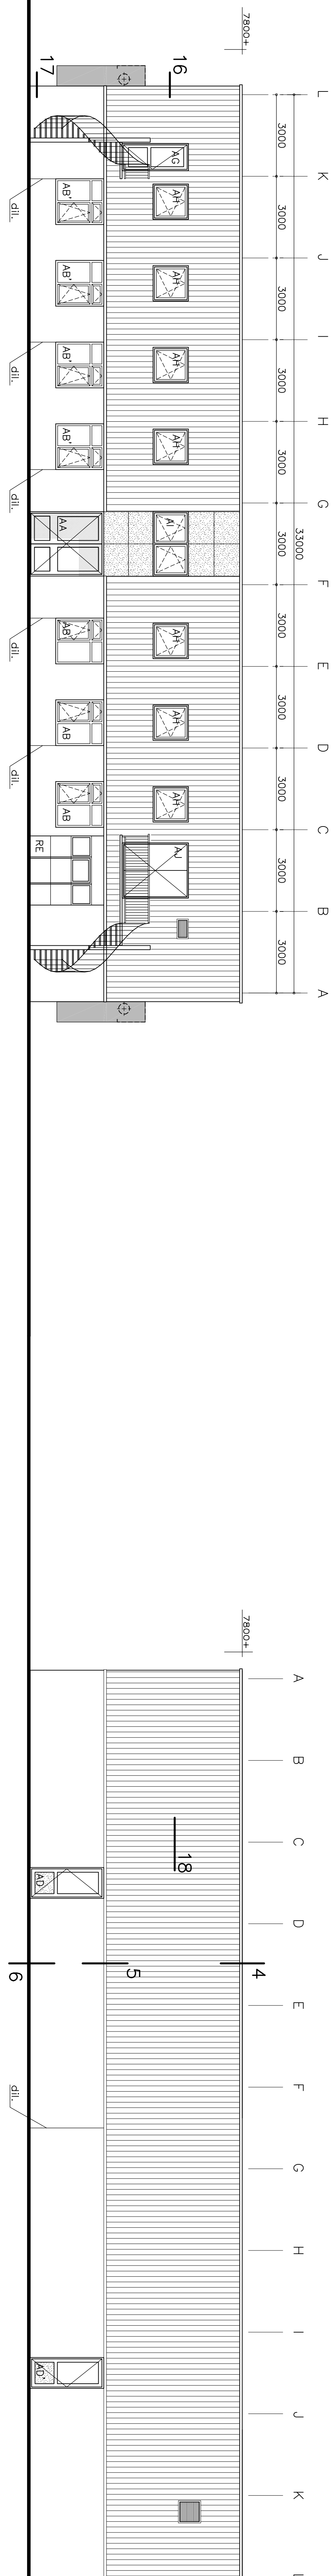


ZUID-WESTGEVEL


NOORD-OOSTGEVEL

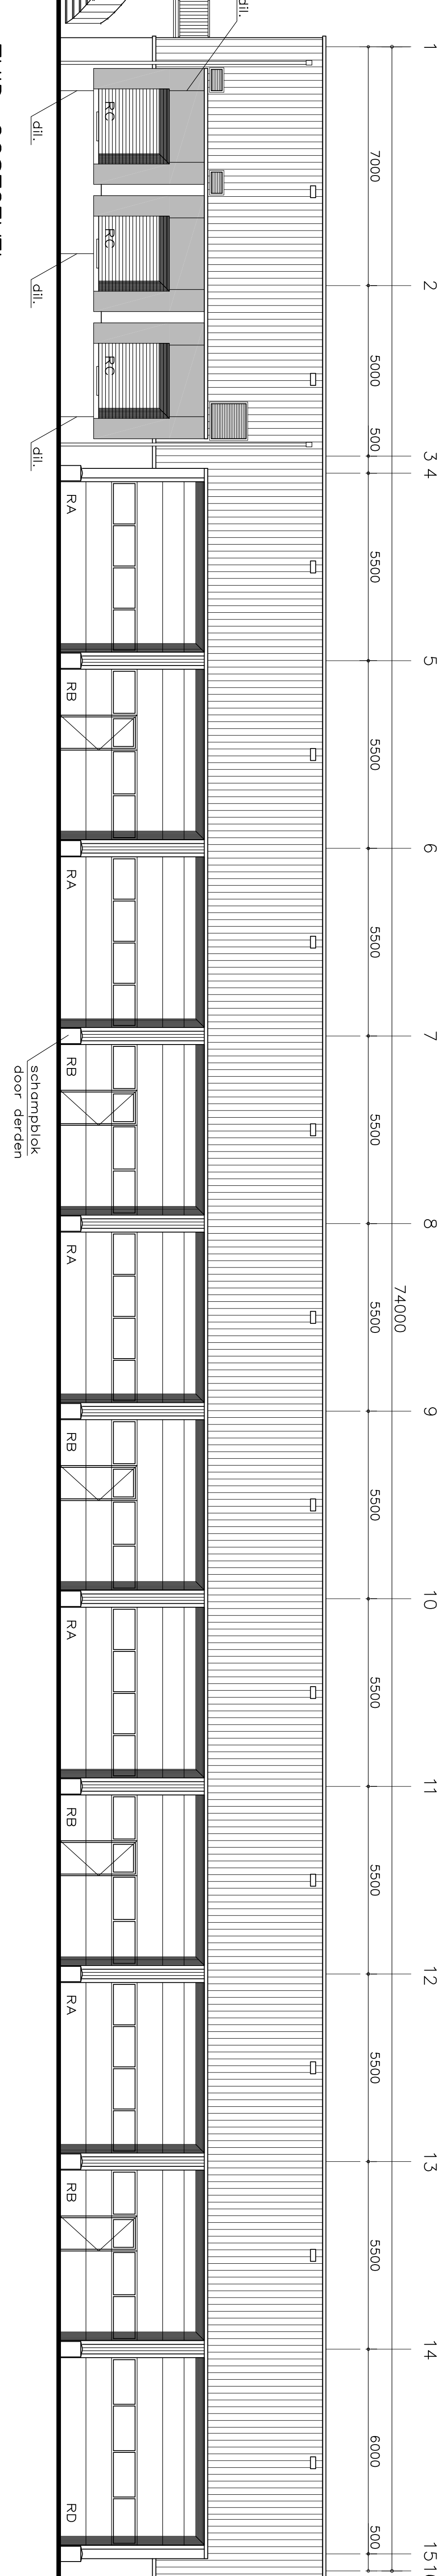


ZUID-OOSTGEVEL

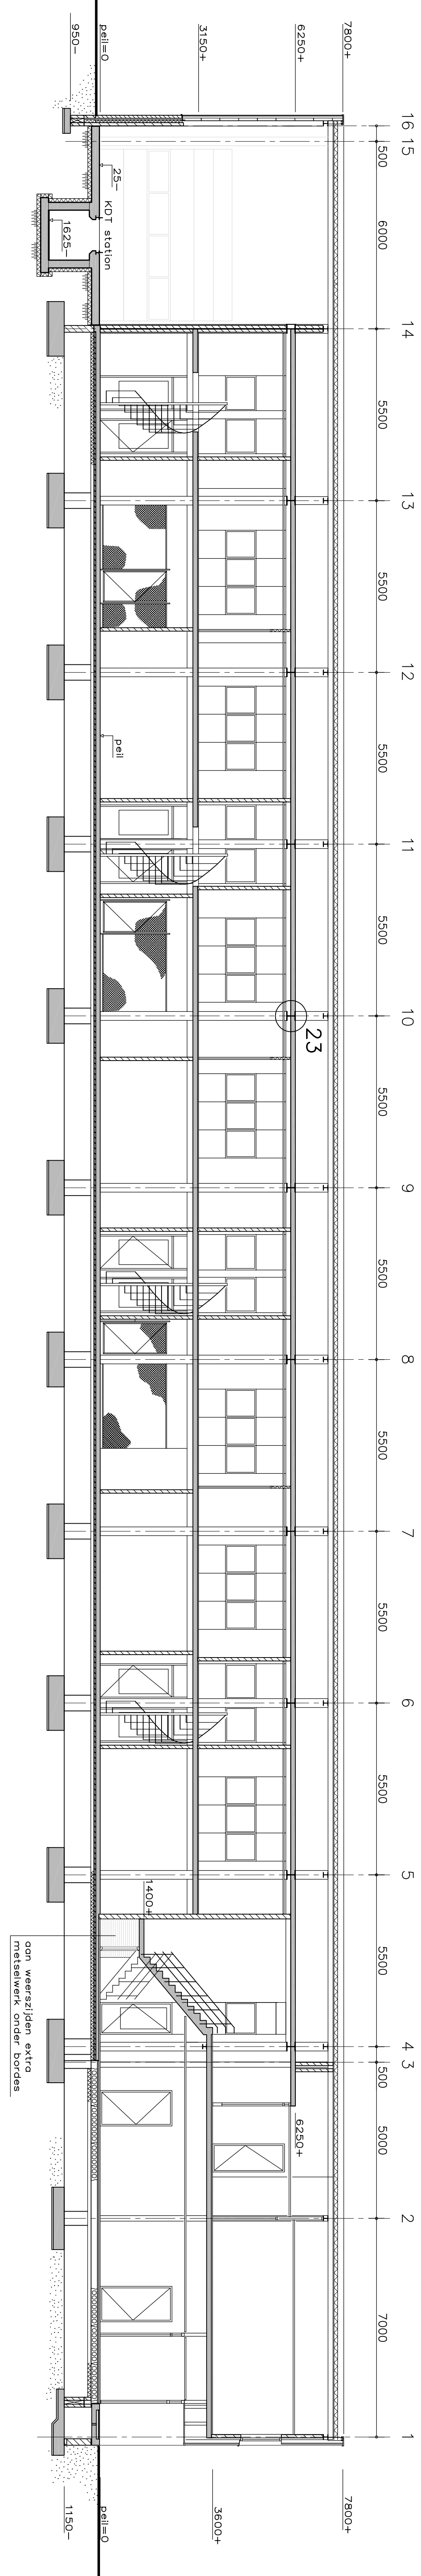

DOORSNEDE C-C

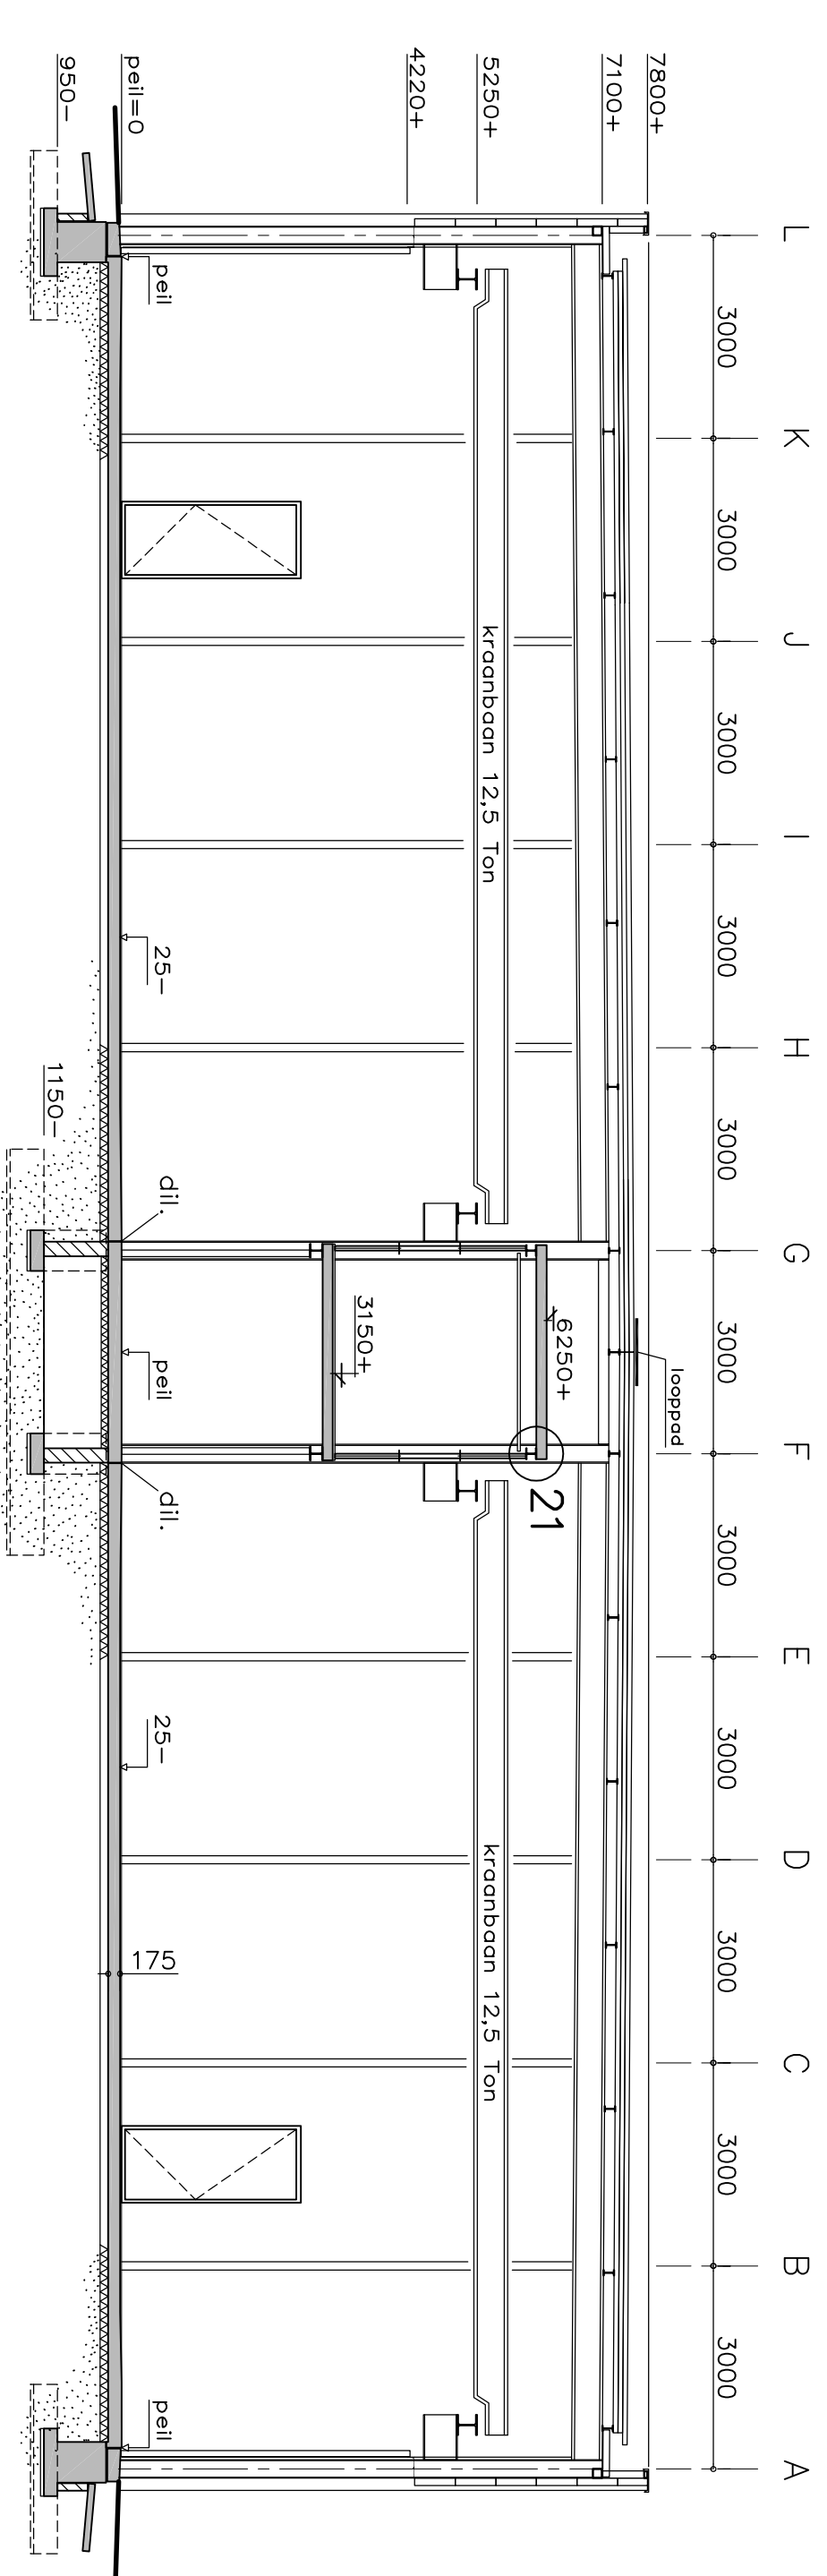

DOORSNEDE A - A

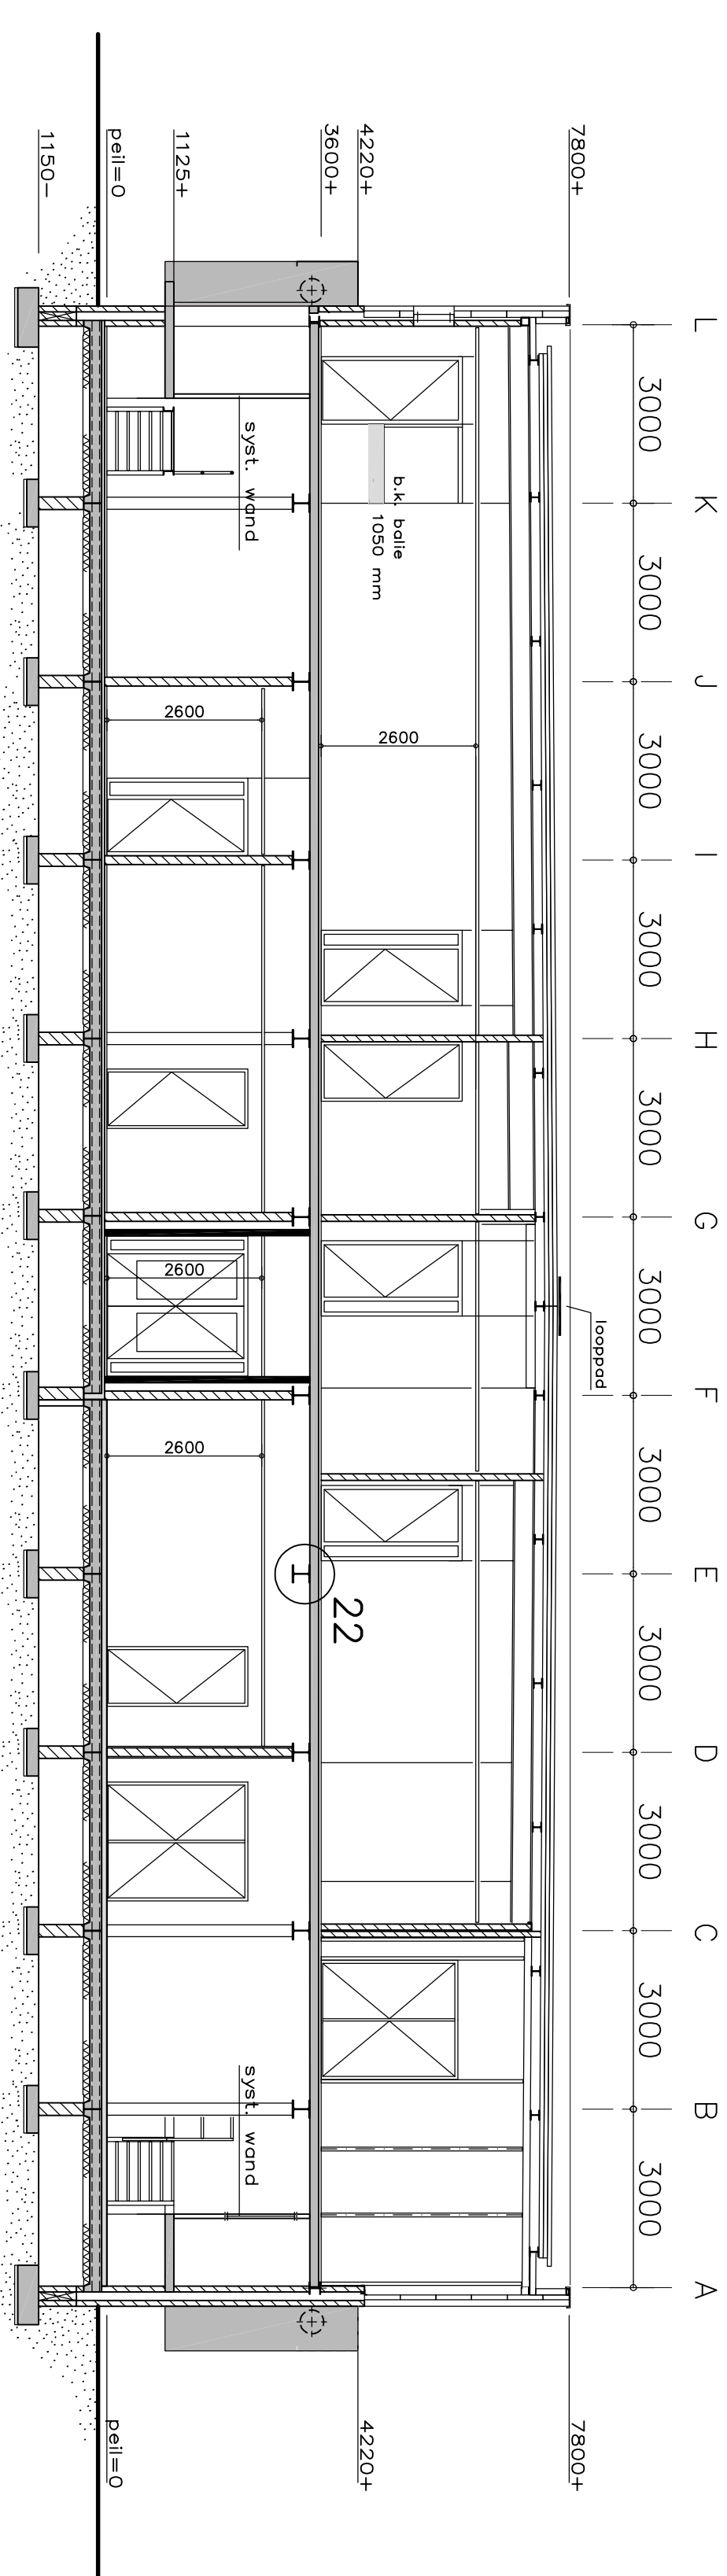

DOORSNEDE B – B

[illegible]