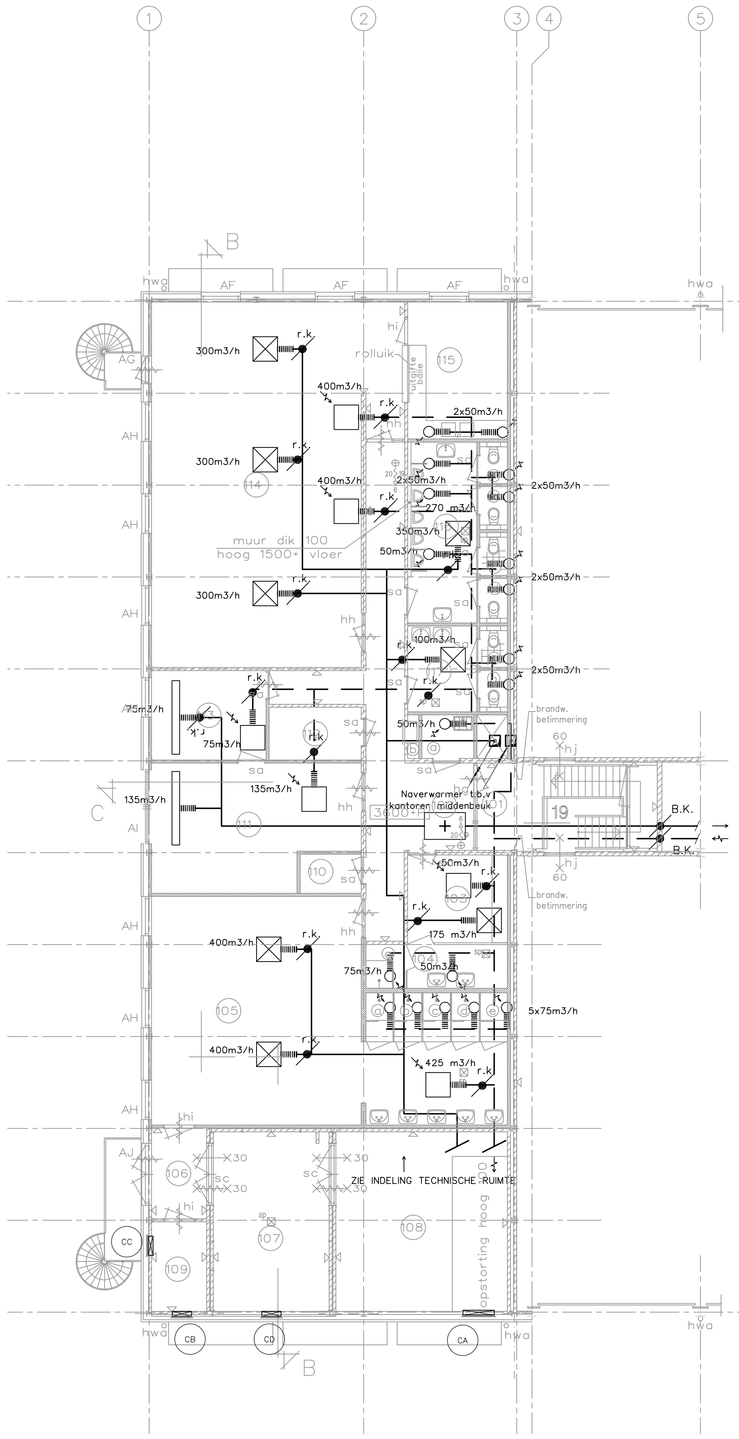

Verdieping

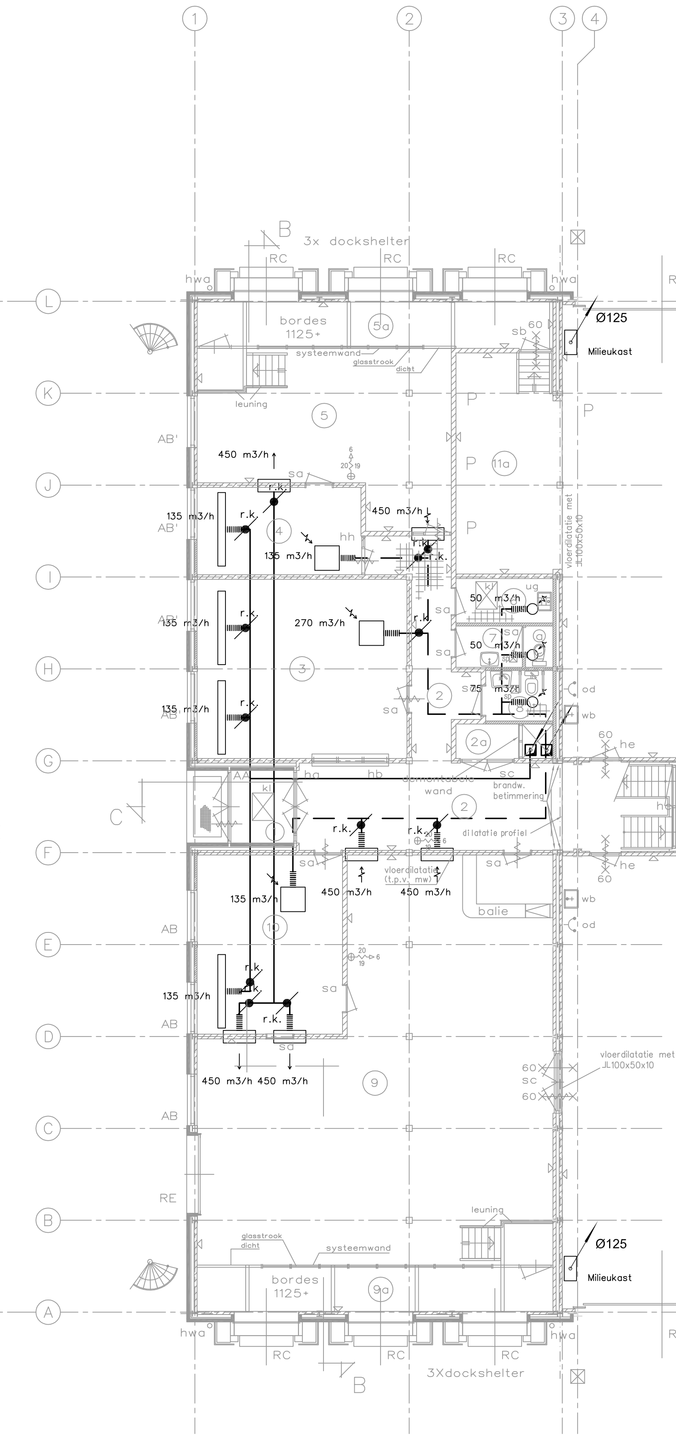

Begane grond

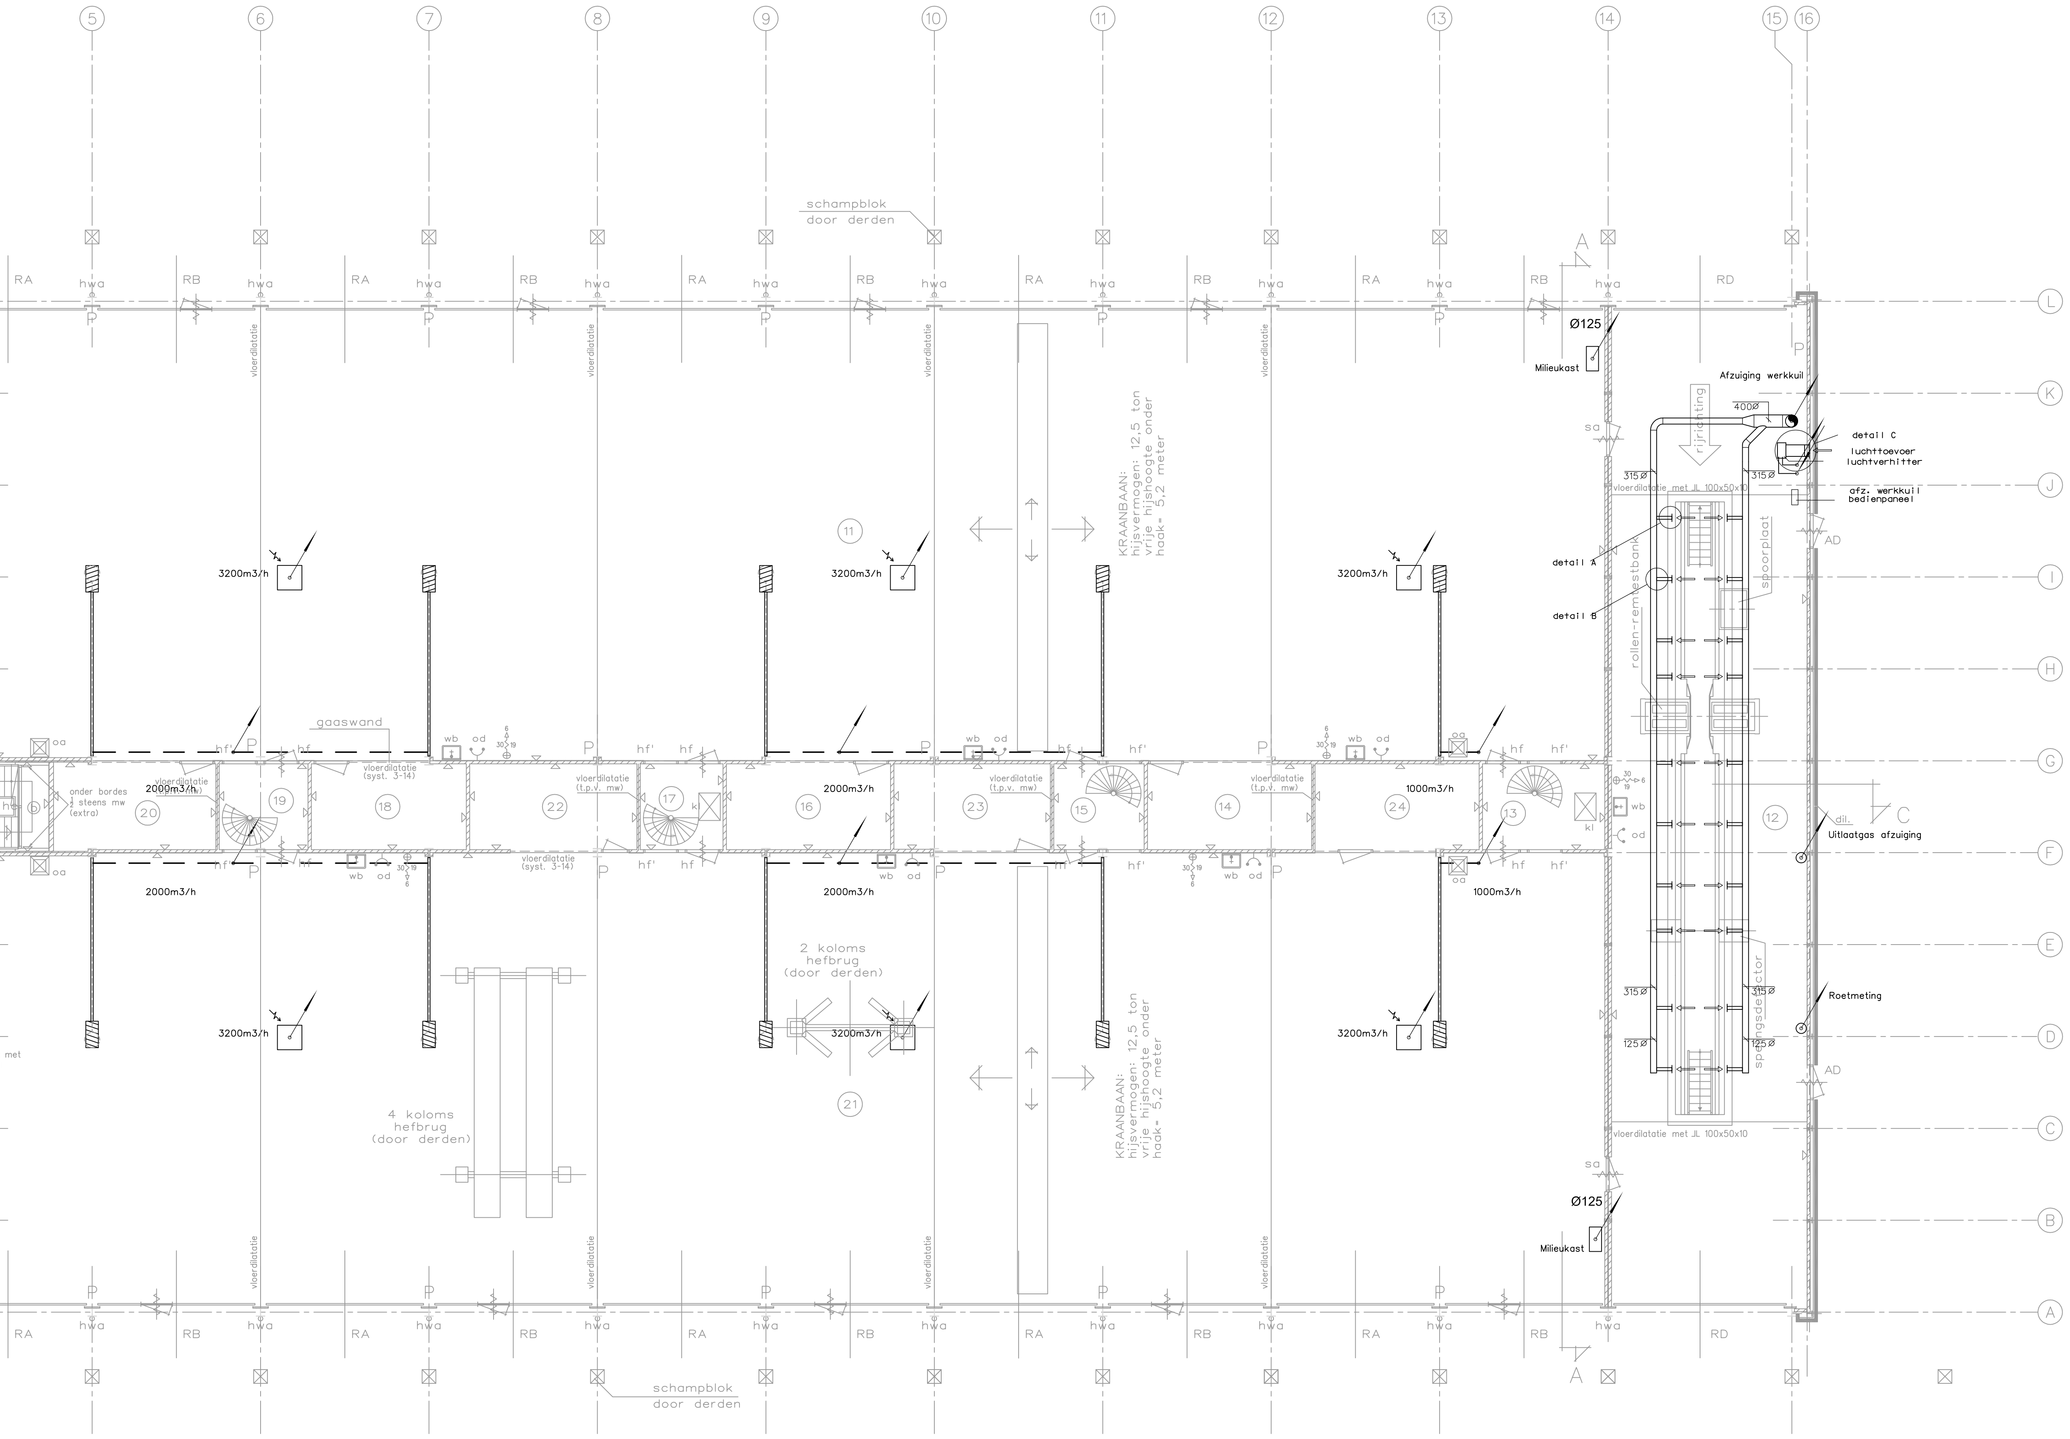

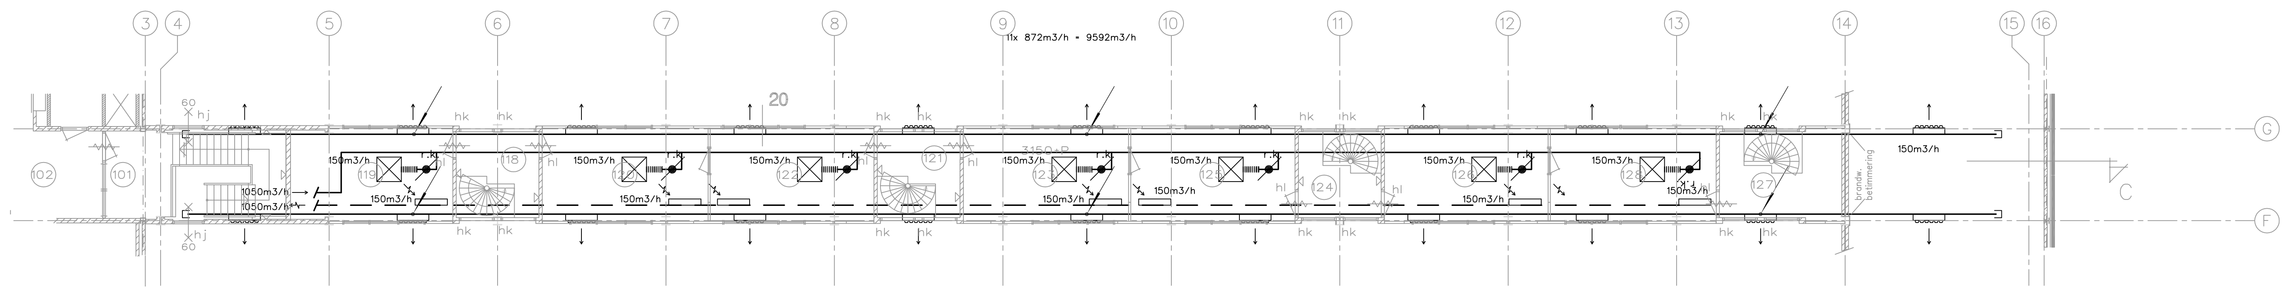

ROOSTERSTAAT 22 PUNTS WERKPLAATS.

Code	Cap. m3/h	Type	Model	Afmeting
TOEVOERROOSTERS, fabr. SOLID AIR.				
AA	135	STADCR	2 slots	l=1200mm
AB	450	WTHAVO		525X125
AC	150	PTVMVR	250-4 zijdig	
AD	300	PTVMVR	400-4 zijdig	
AE	350	PTVMVR	500-4 zijdig	
AF	100	PTVMVR	250-4 zijdig	
AG	75	STADCR	2 slots	l=1200mm
AH	175	PTVMVR	300	
AI	400	PTVMVR	500-4 zijdig	
AJ	450	WTHAVO		425x125
TOEVOERROOSTERS, fabr. NOVOTECHNIEK.				
AK	875	Mono-106R		1000x200x120
RETOURROOSTERS, fabr. SOLID AIR.				
BA	270	PRVMOR	400	
BB	135	PRVMOR	250	
BC	450	WRHAVO		525x125
BD	50	RRVOOM	100	
BE	400	PRVMOR	300	
BF	75	PRVMOR	250	
BG	50	PRVMOR	250	
BH	425	PRVMOR	500	
BI				
BJ	150	WRHAVO		325x125
BL	75	RRVOOM	100	
BM	450	WRHAVO		425x125
BN	125	WRHAVO		325x125
BUITENLUCHTROOSTERS, fabr. SOLID AIR.				
CA		BMYNGO	1025x1025	luchtafblaas LBK kantoren
CB		BMYNGO	625x325	luchtaanzuig compressorruimte
CC		BMYNGO	625x325	luchtafvoer compressorruimte
CD		BMYNGO	625x325	beluchting ketelhuis
DAKKAPPEN, fabr. SOLID AIR.				
CE		BDYNGO	600x600x500	luchtaanzuig LBK kantoren

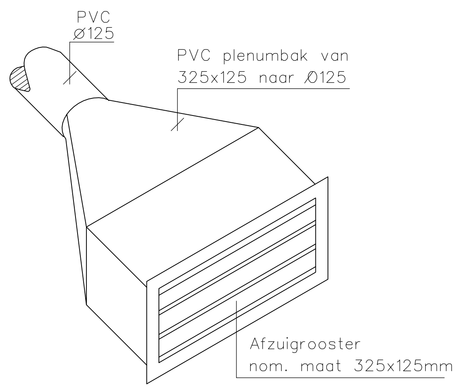

PRINCIPEDETAIL A
aansluiting afzuig-roosters werkkuil

20 keer uitvoeren

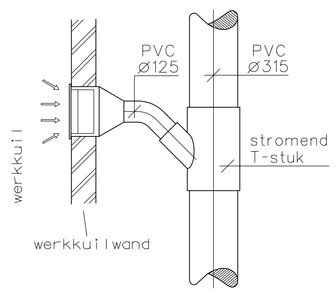

DETAIL B
aansluiting afzuig-roosters werkkuil

schaal 1:20

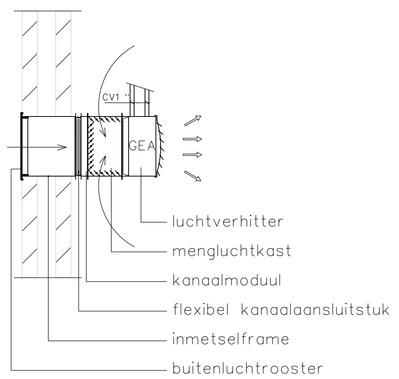

DETAIL C
inbouw luchtverhitter

LEGENDA

- Toevoerkanaal
- Afzuigkanaal
- Toevoerrooster (plafond, lijn)
- Toevoerrooster (plafond, rechthoekig)
- Toevoeromament (incl. nozzles)
- Retourrooster (wand, rechthoekig)
- Retourrooster (plafond, rechthoekig)
- Haspel uitlaatgasafzuiging
- Flexibele slang
- Luchtjna-verwarmer
- BK Brandklep
- r.k. (In-)regelklep

Vervangende nieuwbouw werkplaatsen op de Johannes Postkazerne te Havelte	
Specificatie: WERKTUIGBOUWKUNDIGE INSTALLATIE 22 PUNTS WERKPLAATS Luchtbehandelingsinstallatie	
Objectnummer: 16G02	Eigenaar: Dienst Vastgoed Defensie
Gebouwnummer: 210	Directie: Noord
Bestek/nummer: 3100887-P-010-39	Auteur: Caenen, E.
Projectnummer: 3100887	Gecontroleerd: Leemhuis, F
Fase: Bestek	Datum: 24-05-2013
Versie: A	Schaal: 1:100
Blad: W03 van 18	Formaat: A0
Tekeningnummer: 16G02- -Bestek-3100887-W/03-A-00	

Commando DienstenCentra
Ministerie van Defensie

RBG | Datum | Uitgave | Aard van de wijziging