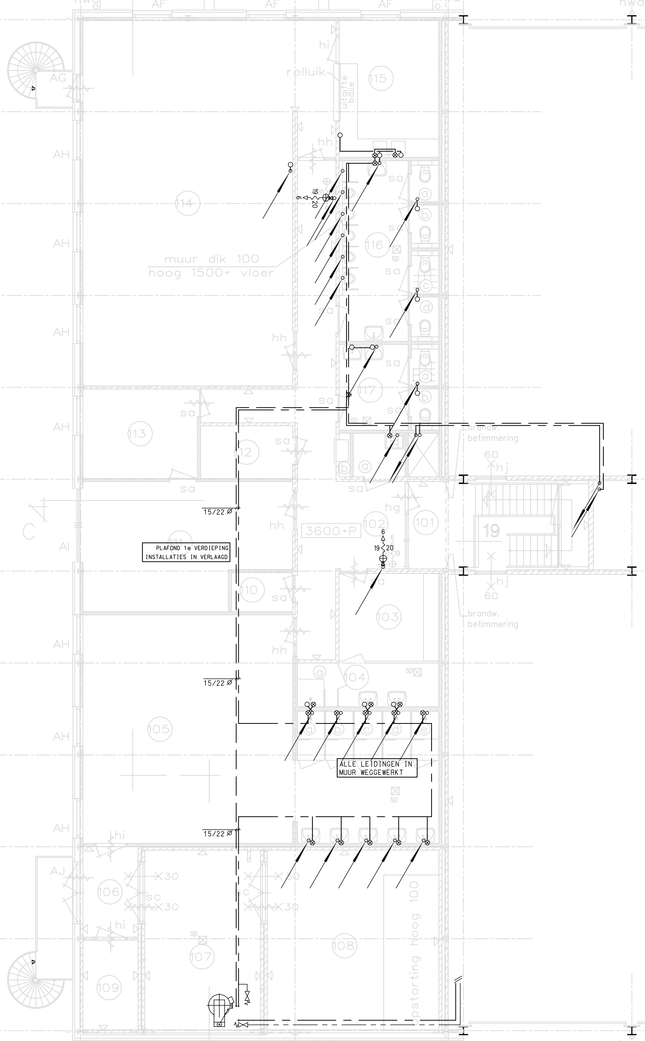

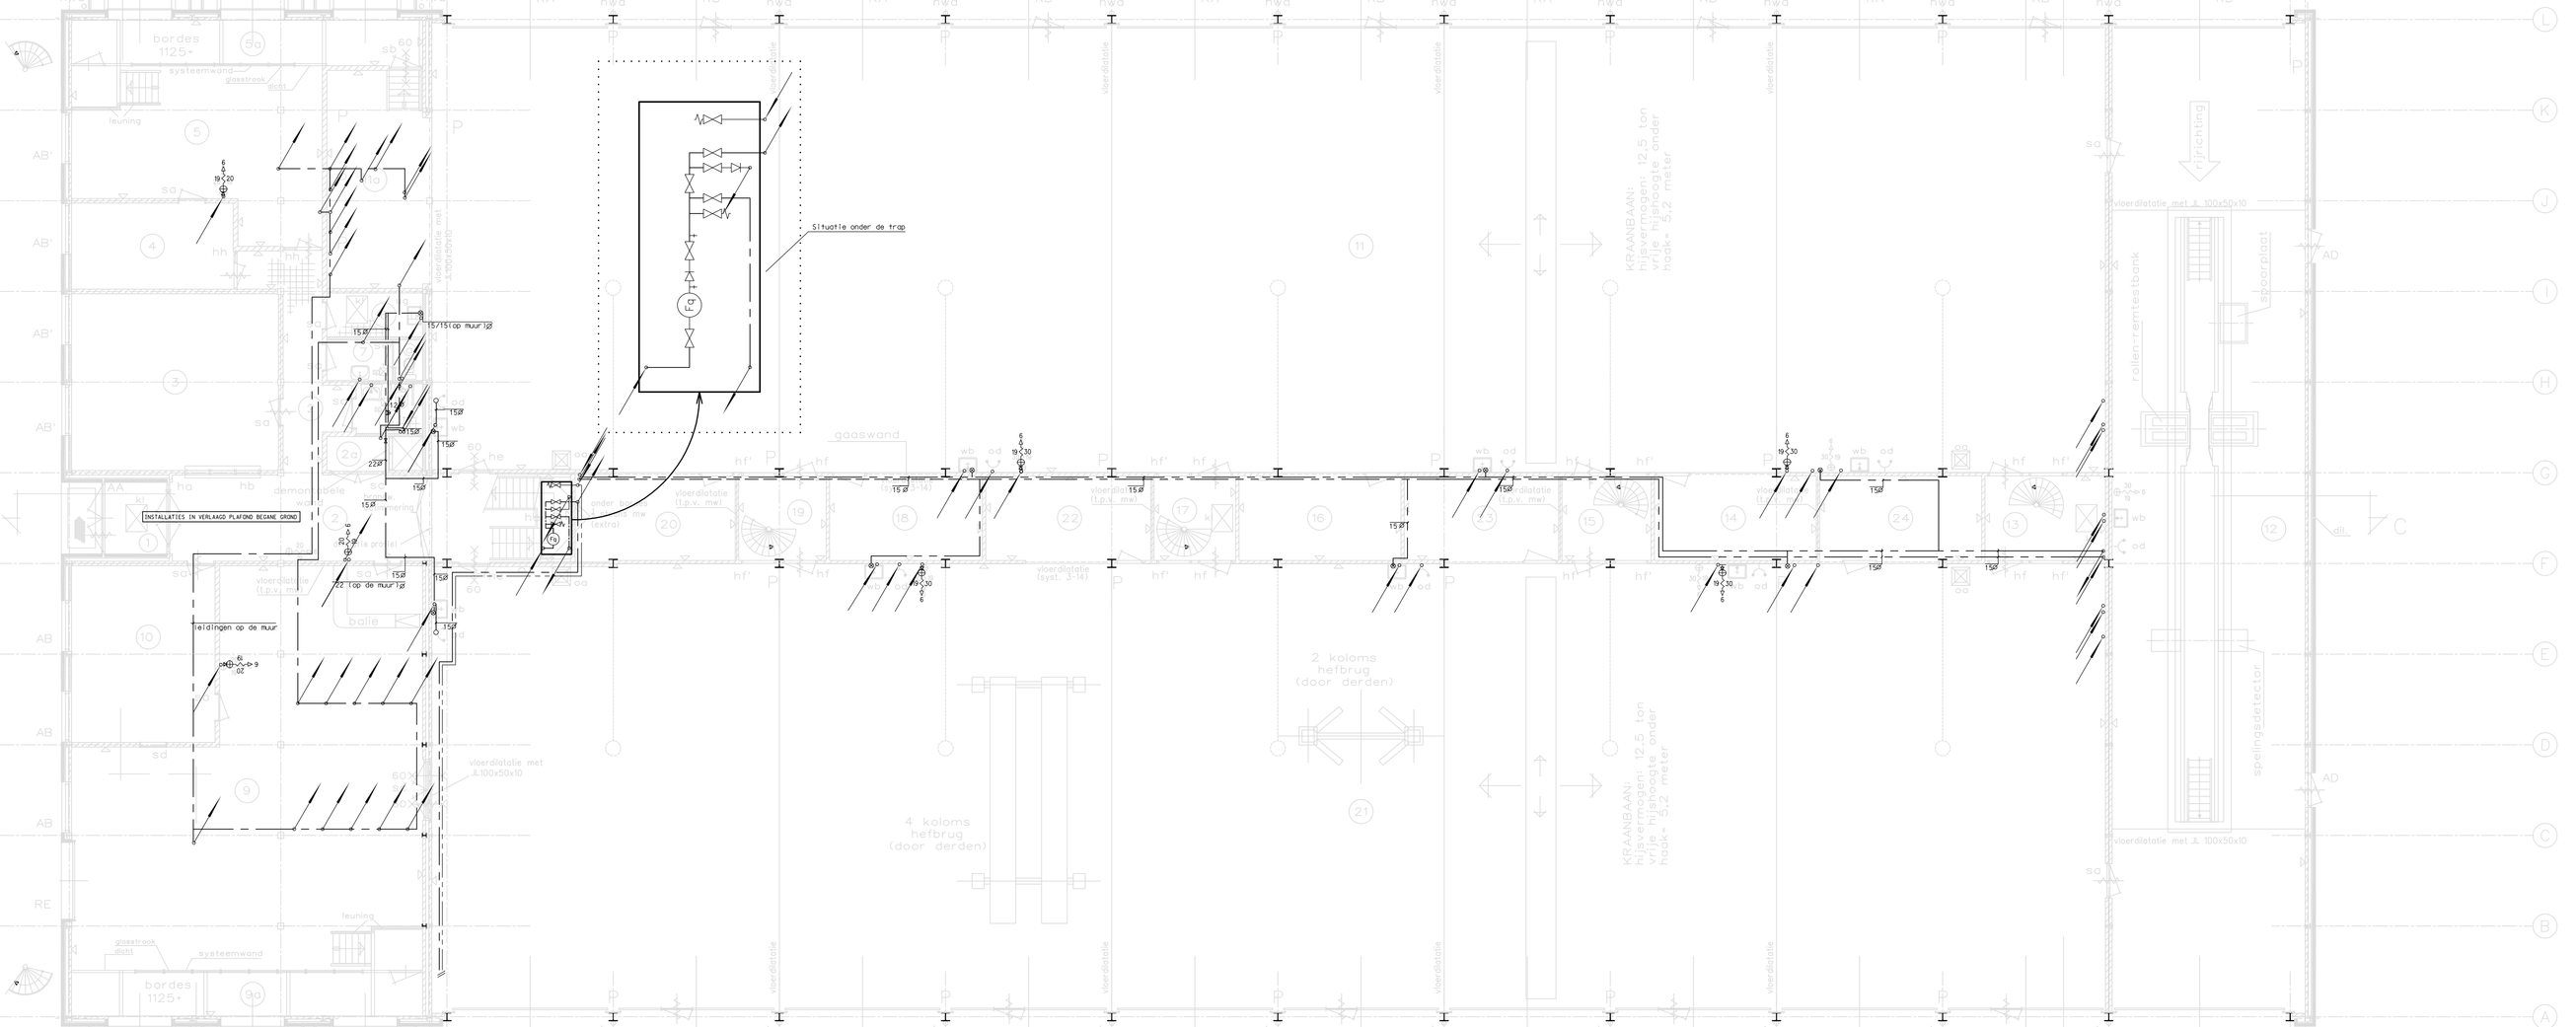

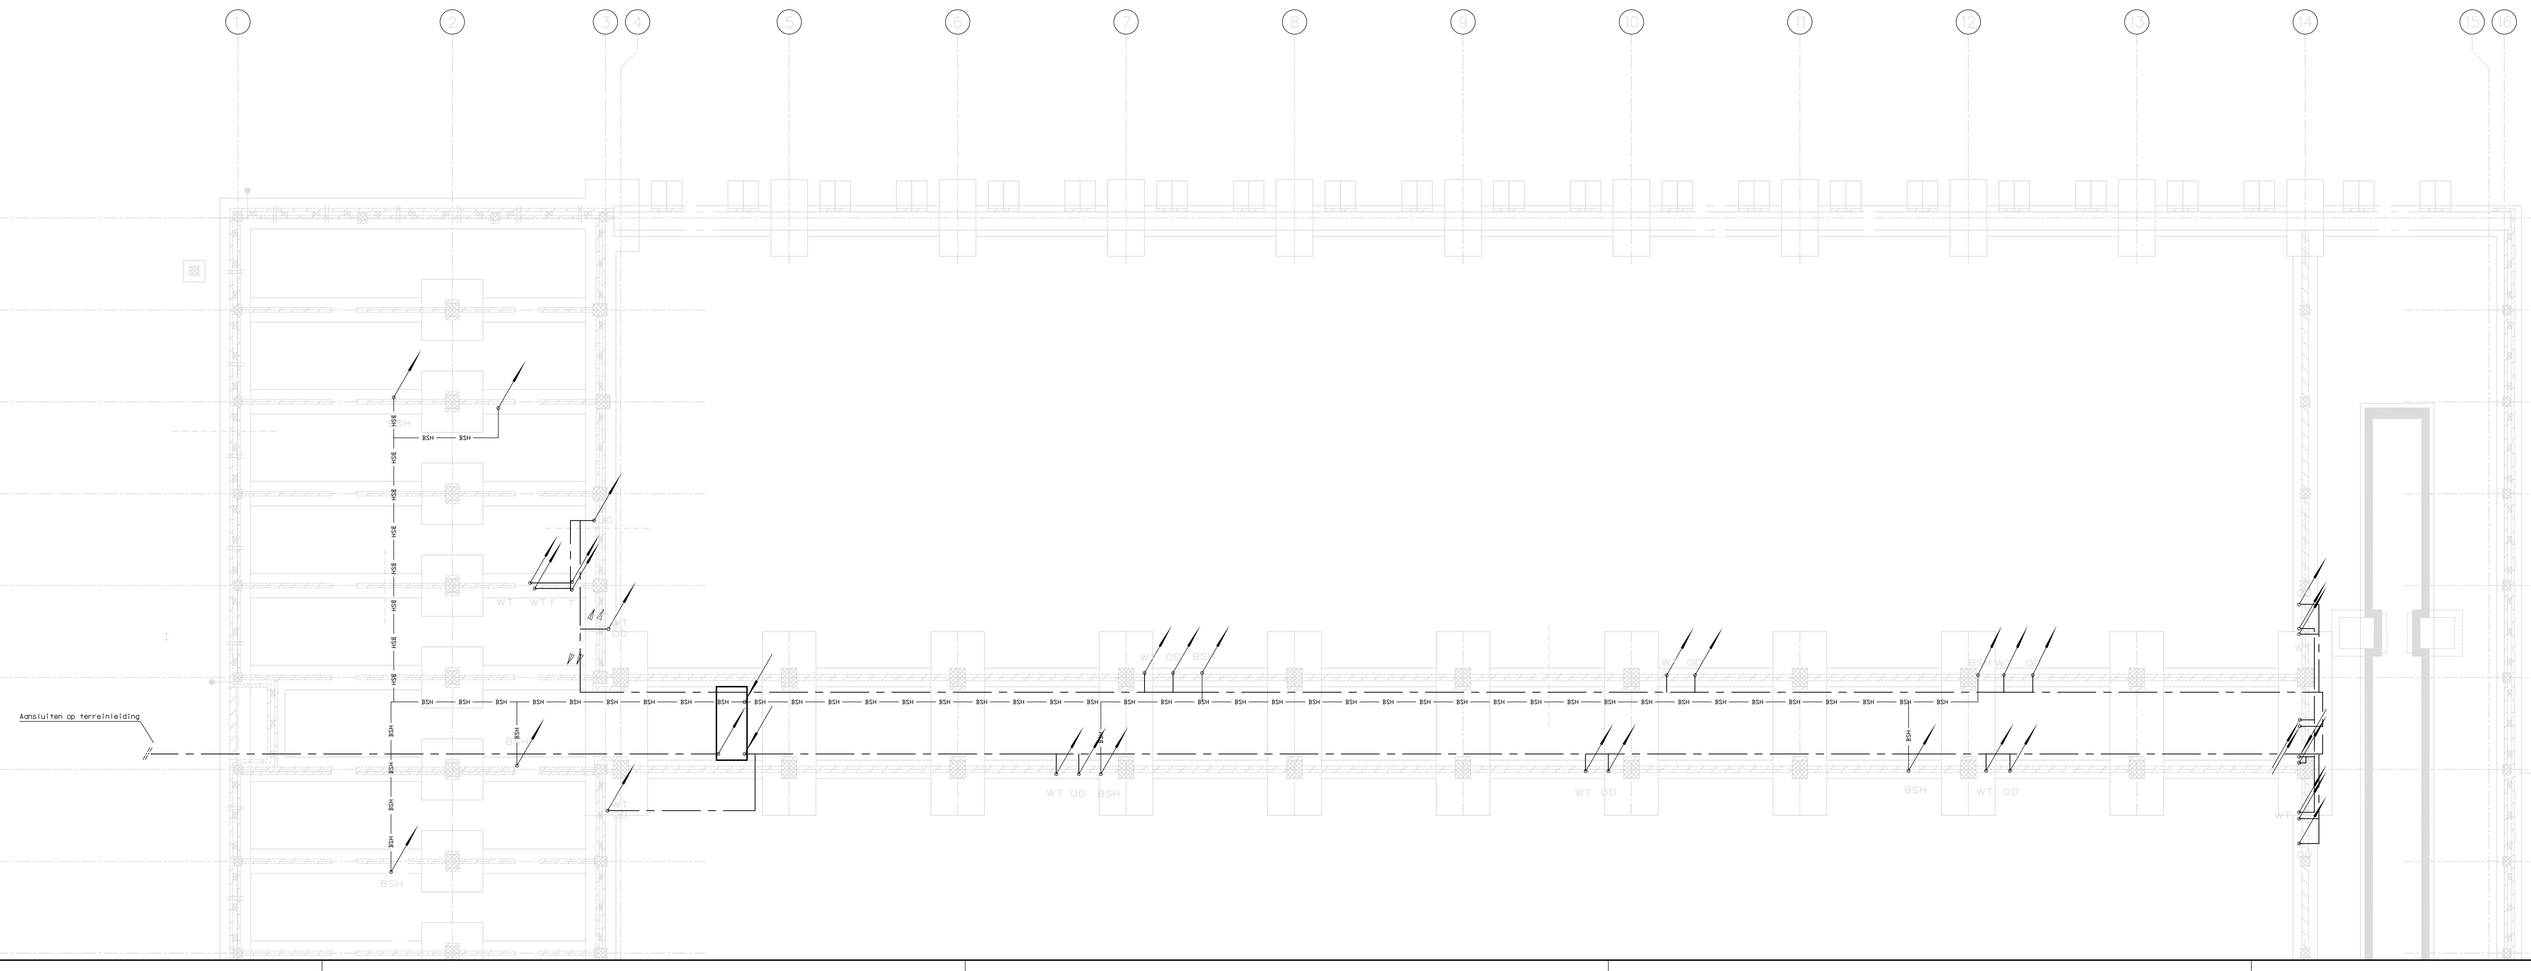

LEGENDA

- Koudwaterleiding
- Warmwaterleiding
- Desinfectie leiding
- Circulatieleiding
- Brandslanghaspel leiding
- Watermeter
- Tappunt warmtapwater
- Tappunt koudtapwater
- Afsluiter
- Keerklep
- Afsluiter met slangwartel

	GEBRUIKER	KW	WW
T	TOILET	ø 12	
WT	WASTAFEL	ø 12	ø 12
UR	URINOIR	ø 15	
D	DOUCHE	ø 15	ø 15
BSH	BRANDSLANGHASPEL	ø 22	
AR	AANRECHT	ø 15	ø 15
VK	VULKRAAN	ø 22	
B	BOILER	ø 22	ø 22
UG	UITSTORTGOOTSTEEN	ø 15	ø 15
OD	OOGDOUCHE	ø 15	

Vervangende nieuwbouw werkplaatsen
op de Johannes Postkazerne te Havelte

Specificatie:
WERKTUIGBOUWKUNDIGE INSTALLATIE
22 PUNTS WERKPLAATS
Koud- en warmtapwaterinstallatie

Objectnummer:	16G02	Eigenaar:	Dienst Vastgoed Defensie
Gebouwnummer:	210	Directie:	Noord
Besteknummer:	3100887-P-010-39	Auteur:	Caenen, E.
Projectnummer:	3100887	Gecontroleerd:	Leemhuis, F
Fase:	Bestek	Datum:	24-05-2013
Versie:	A	Schaal:	1:100
Blad:	W06 van 18	Formaat:	A0

Tekeningnummer: 16G02- -Bestek-3100887-W/06-A-00

Wijz. | Datum | Naam | Aard van de wijziging

Commando DienstenCentra
Ministerie van Defensie