


DOORSNEDE A - A

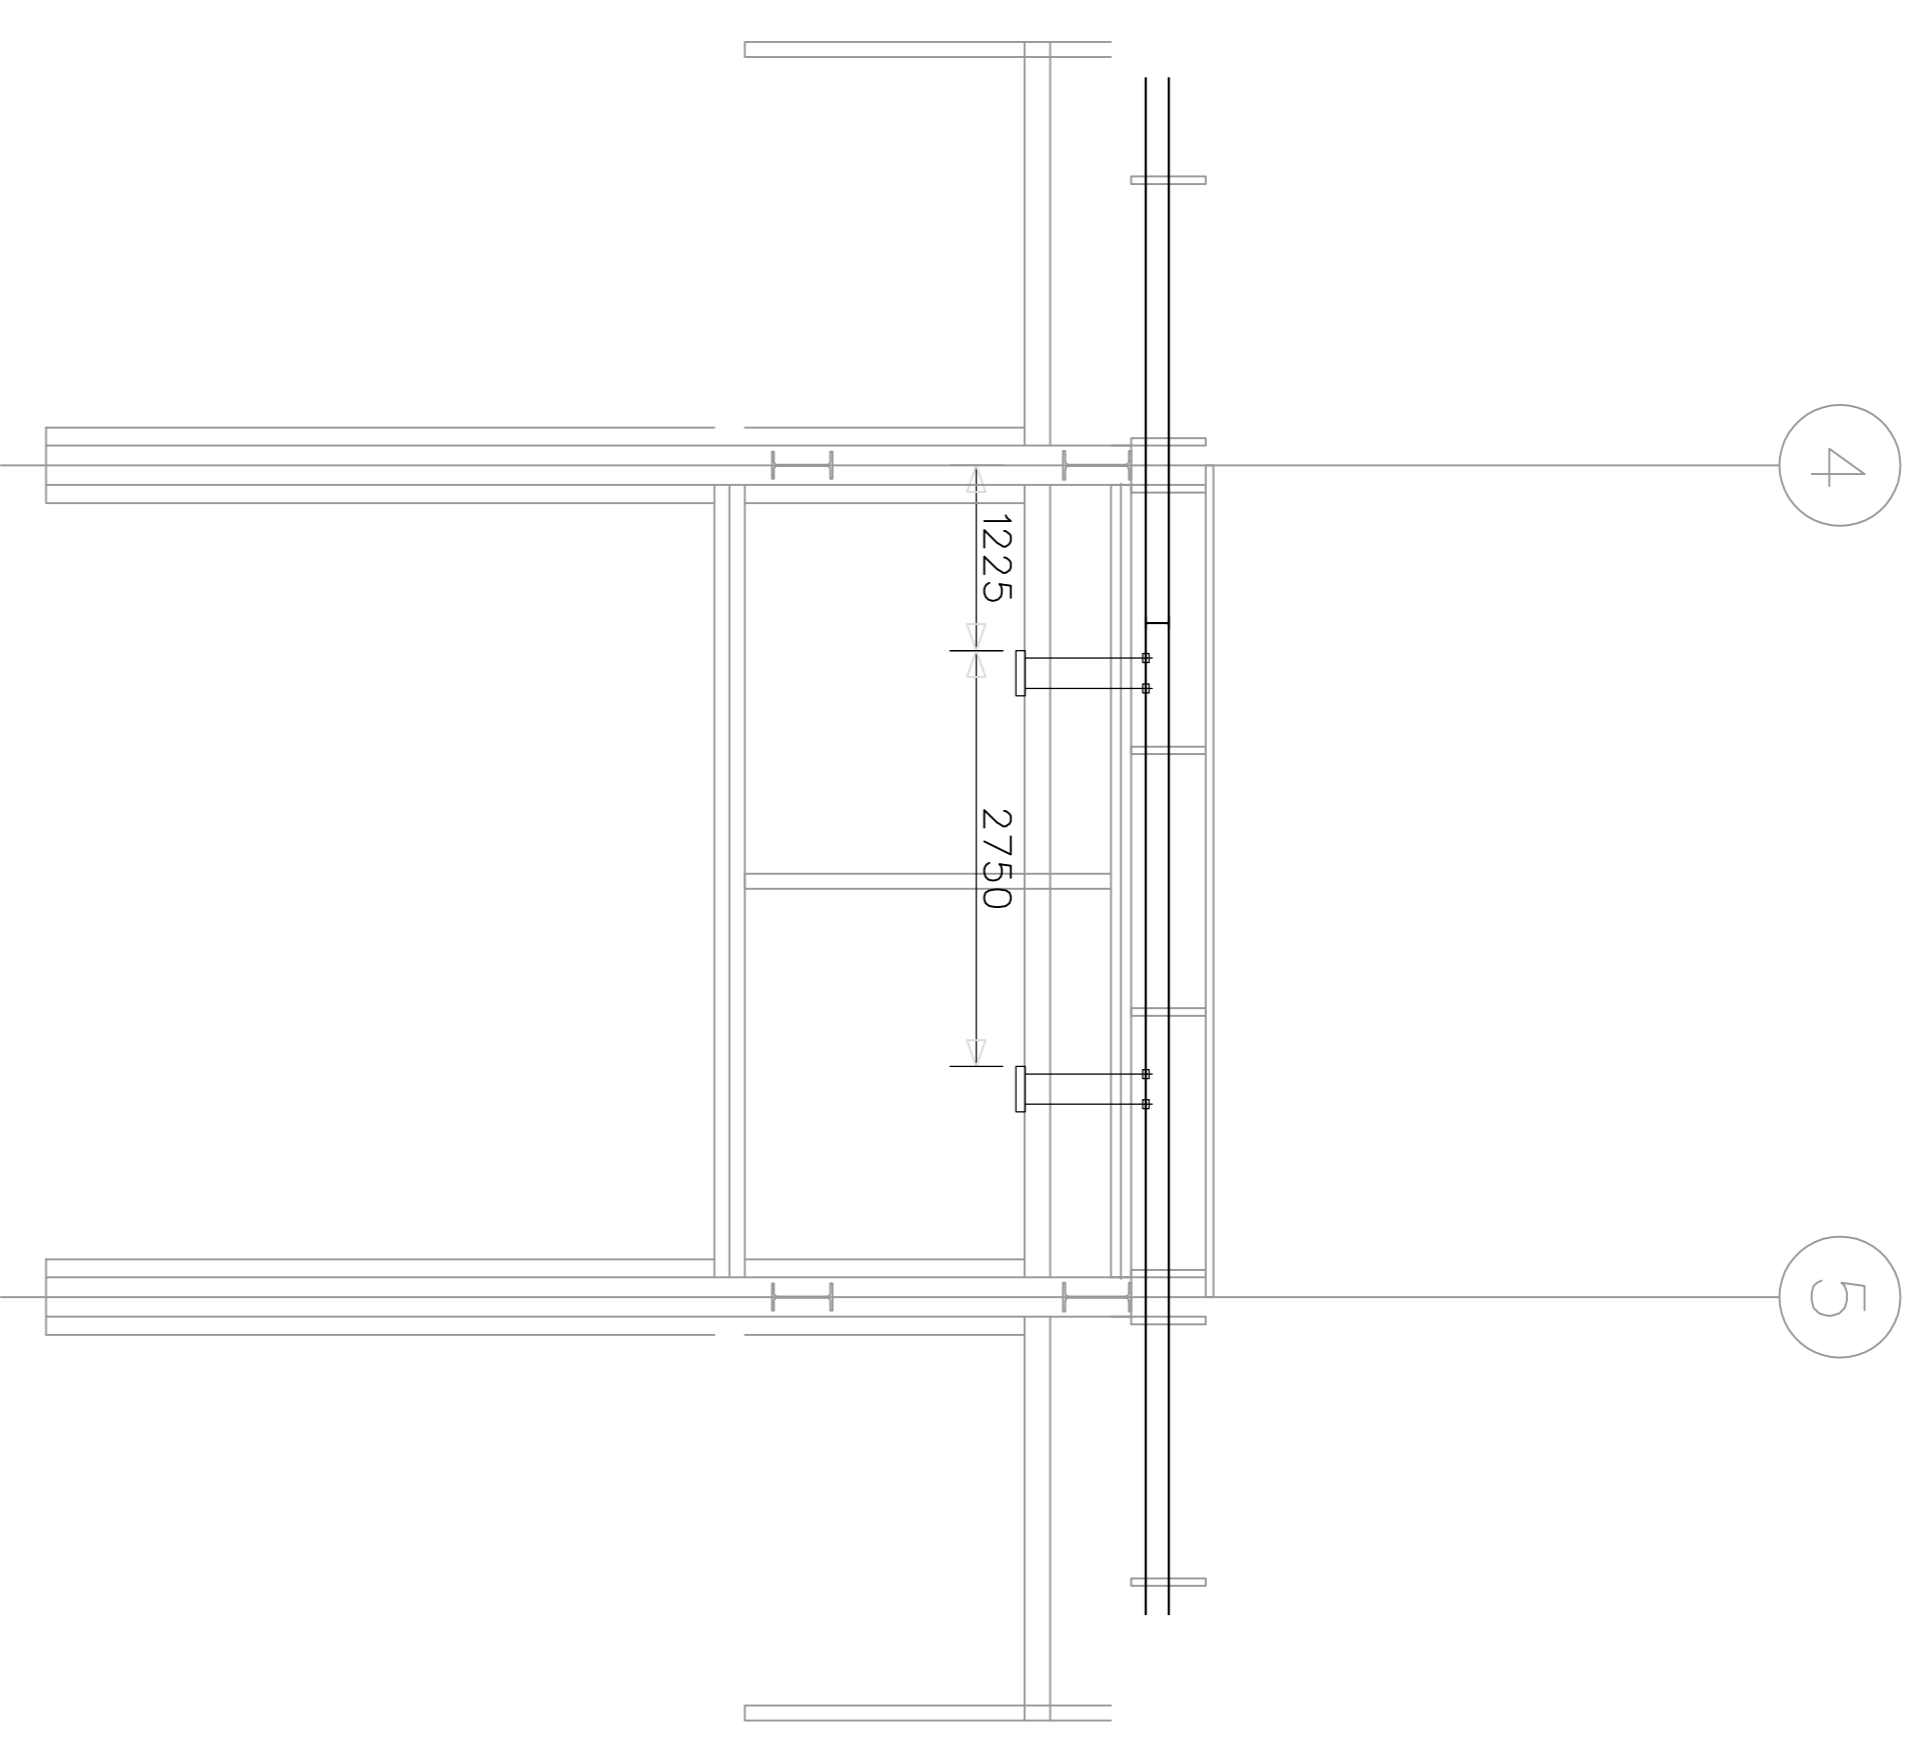

DOORSNEDE C - C

Vervangende nieuwbouw werkplaatsen
op de Johannes Postkazerne te Havelle
WERKTUIGBOUWKUNDIGE INSTALLATIE
22 EN 14 PUNTS WERKPLAATS
Detail stralingspaneel

Objecnummer:	16G02	Eigenaar:	Dienst Vastgoed Defensie
Gebouwnummer:	210 en 212	Directie:	Noord
Besteknummer:	3100887-P-010-39	Auteur:	Caenen, E.
Projectnummer:	3100887	Gecontroleerd:	Laemhuis, F.
Fase:	Bestek	Datum:	24-05-2013
Version:	A	Schaal:	1:50
Blaad:	W17	Formaat:	A1
Tekeningnummer:	16G02 - Bestek-3100887-W17-A-00		

Wijz.	Datum	naam	Aard van de wijziging

