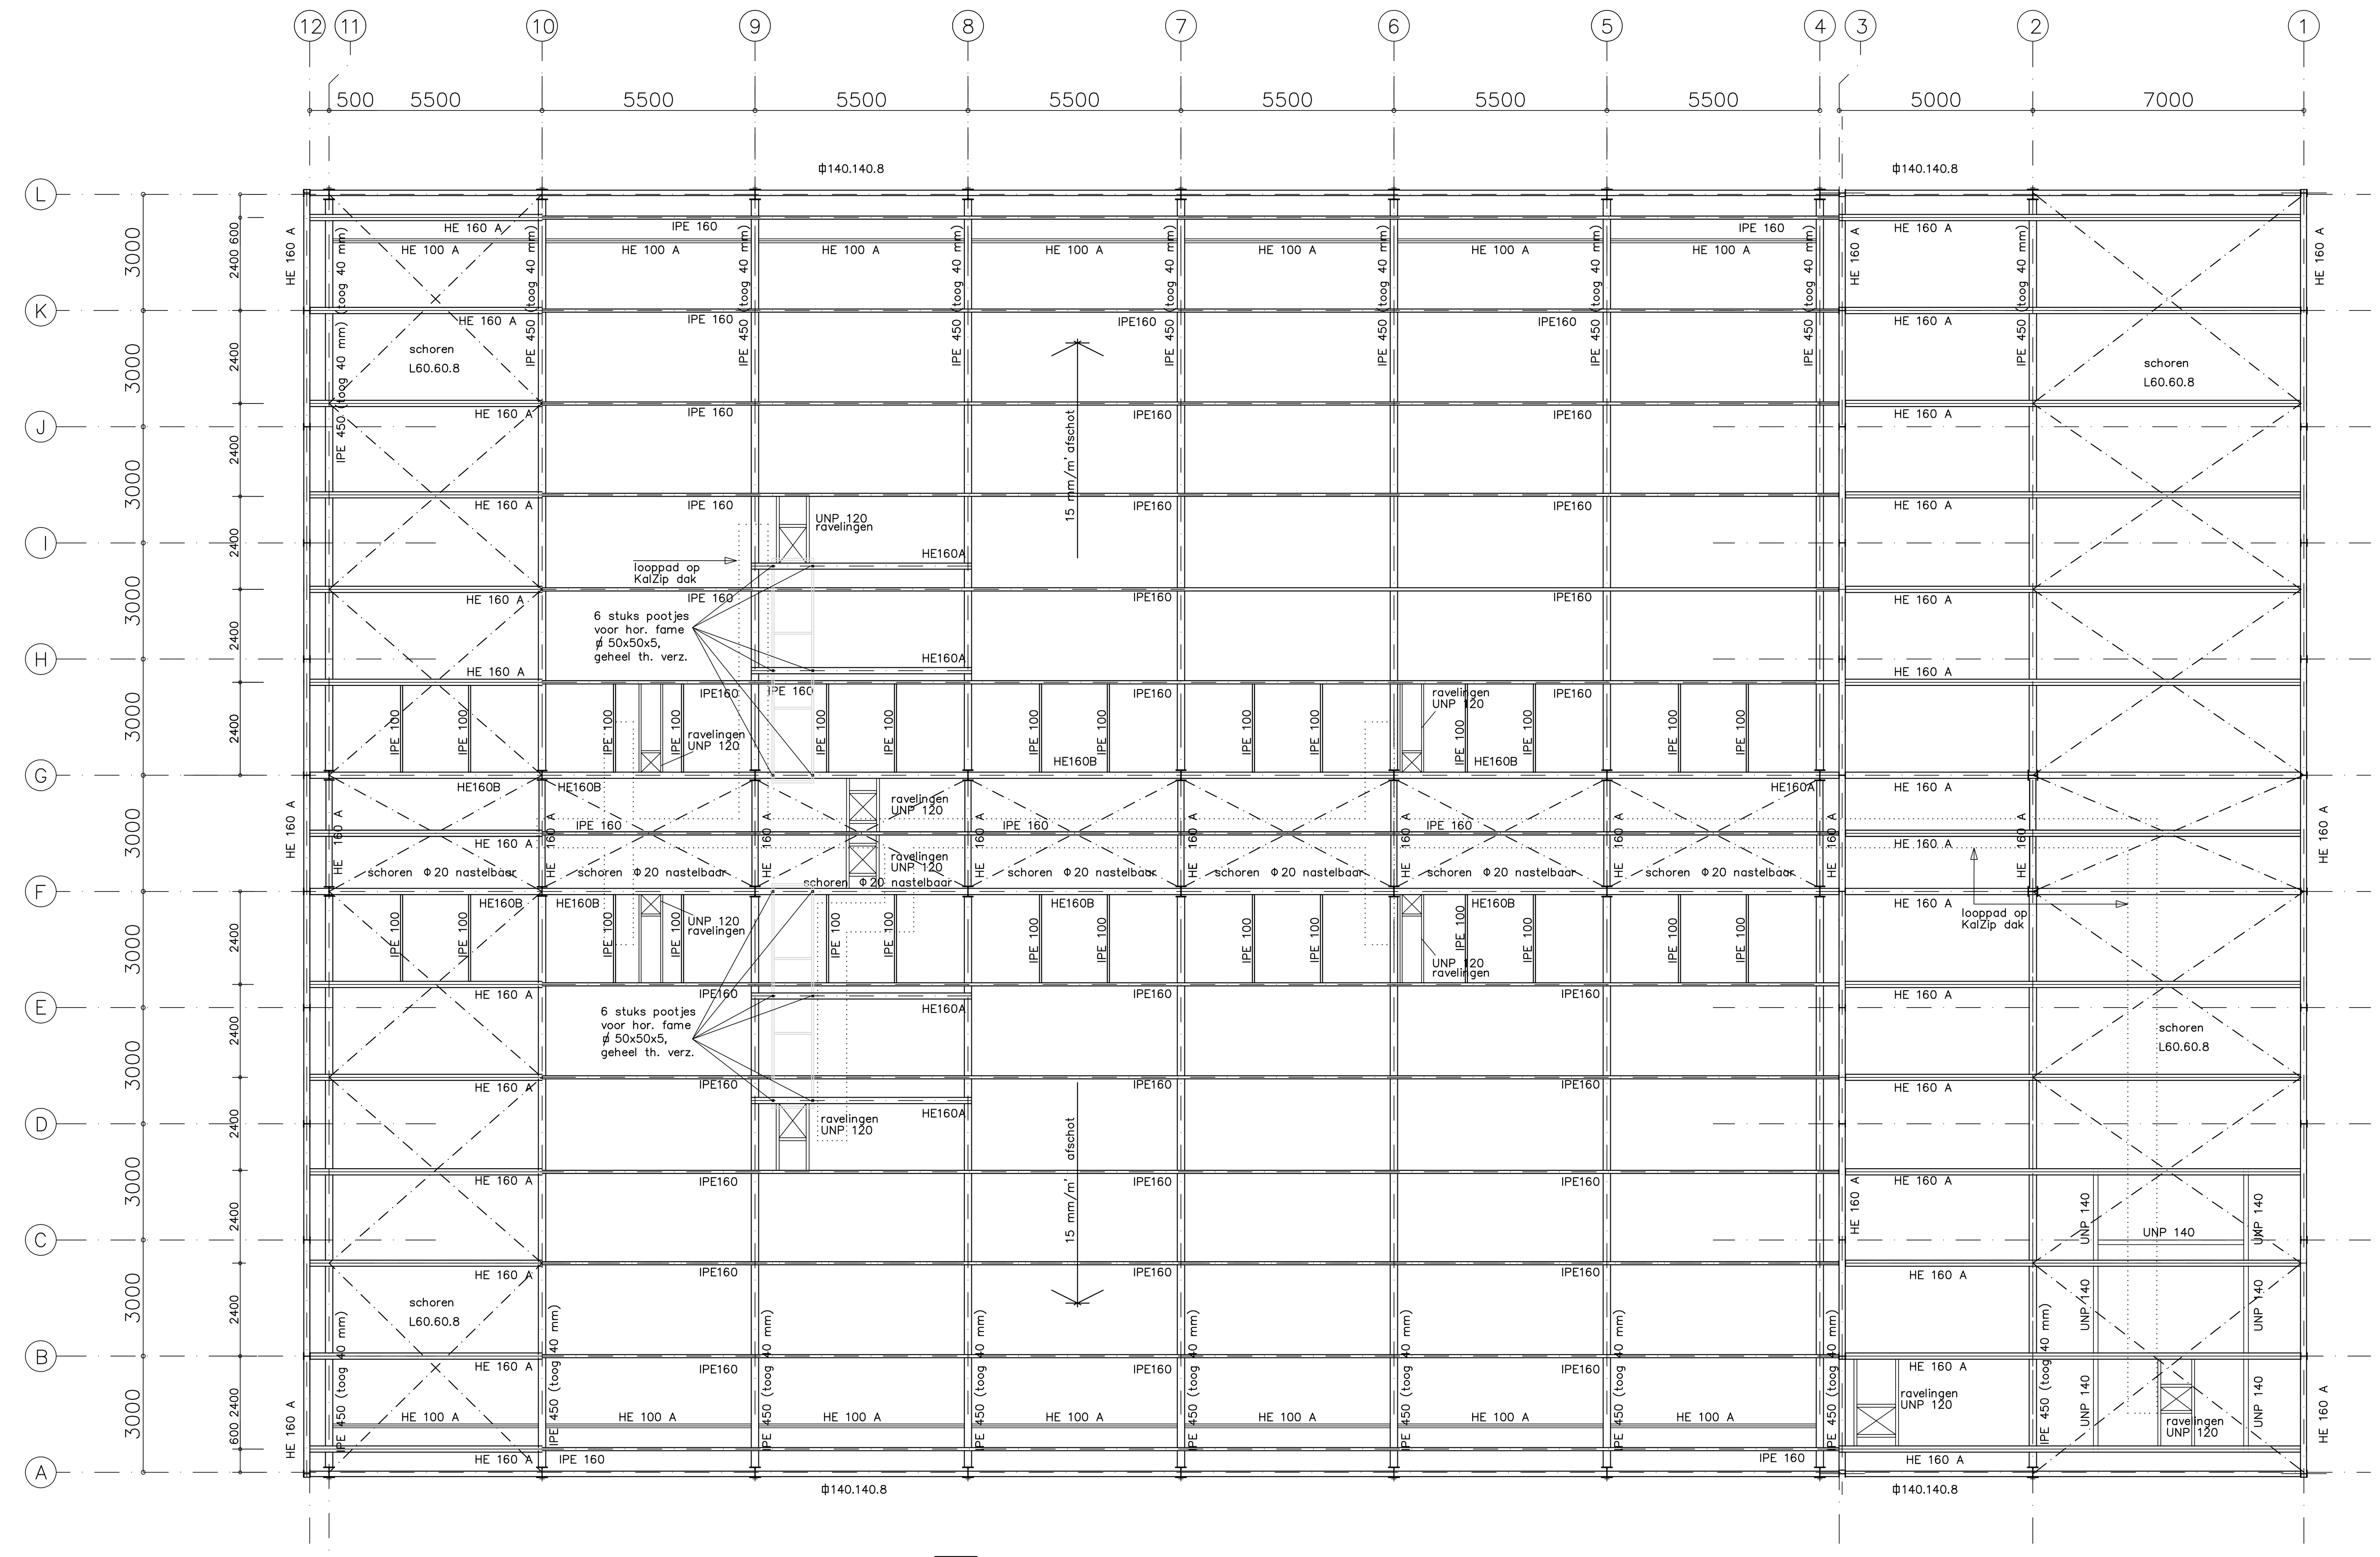

KAPPLAN
schoren ϕ20 (kwal. S355) fabr. Willems

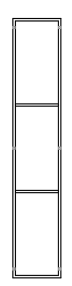

Hor. frames t.b.v. luchtbehandelingskasten (2x)

Horizontaal frame
rondom UNP120
koppelstaven 2x ϕ50x50x5,
geheel gesteund door 6 stuks
ϕ 50x50x5, geheel th. verz.
(frame als 1 geheel in elkaar gelast)

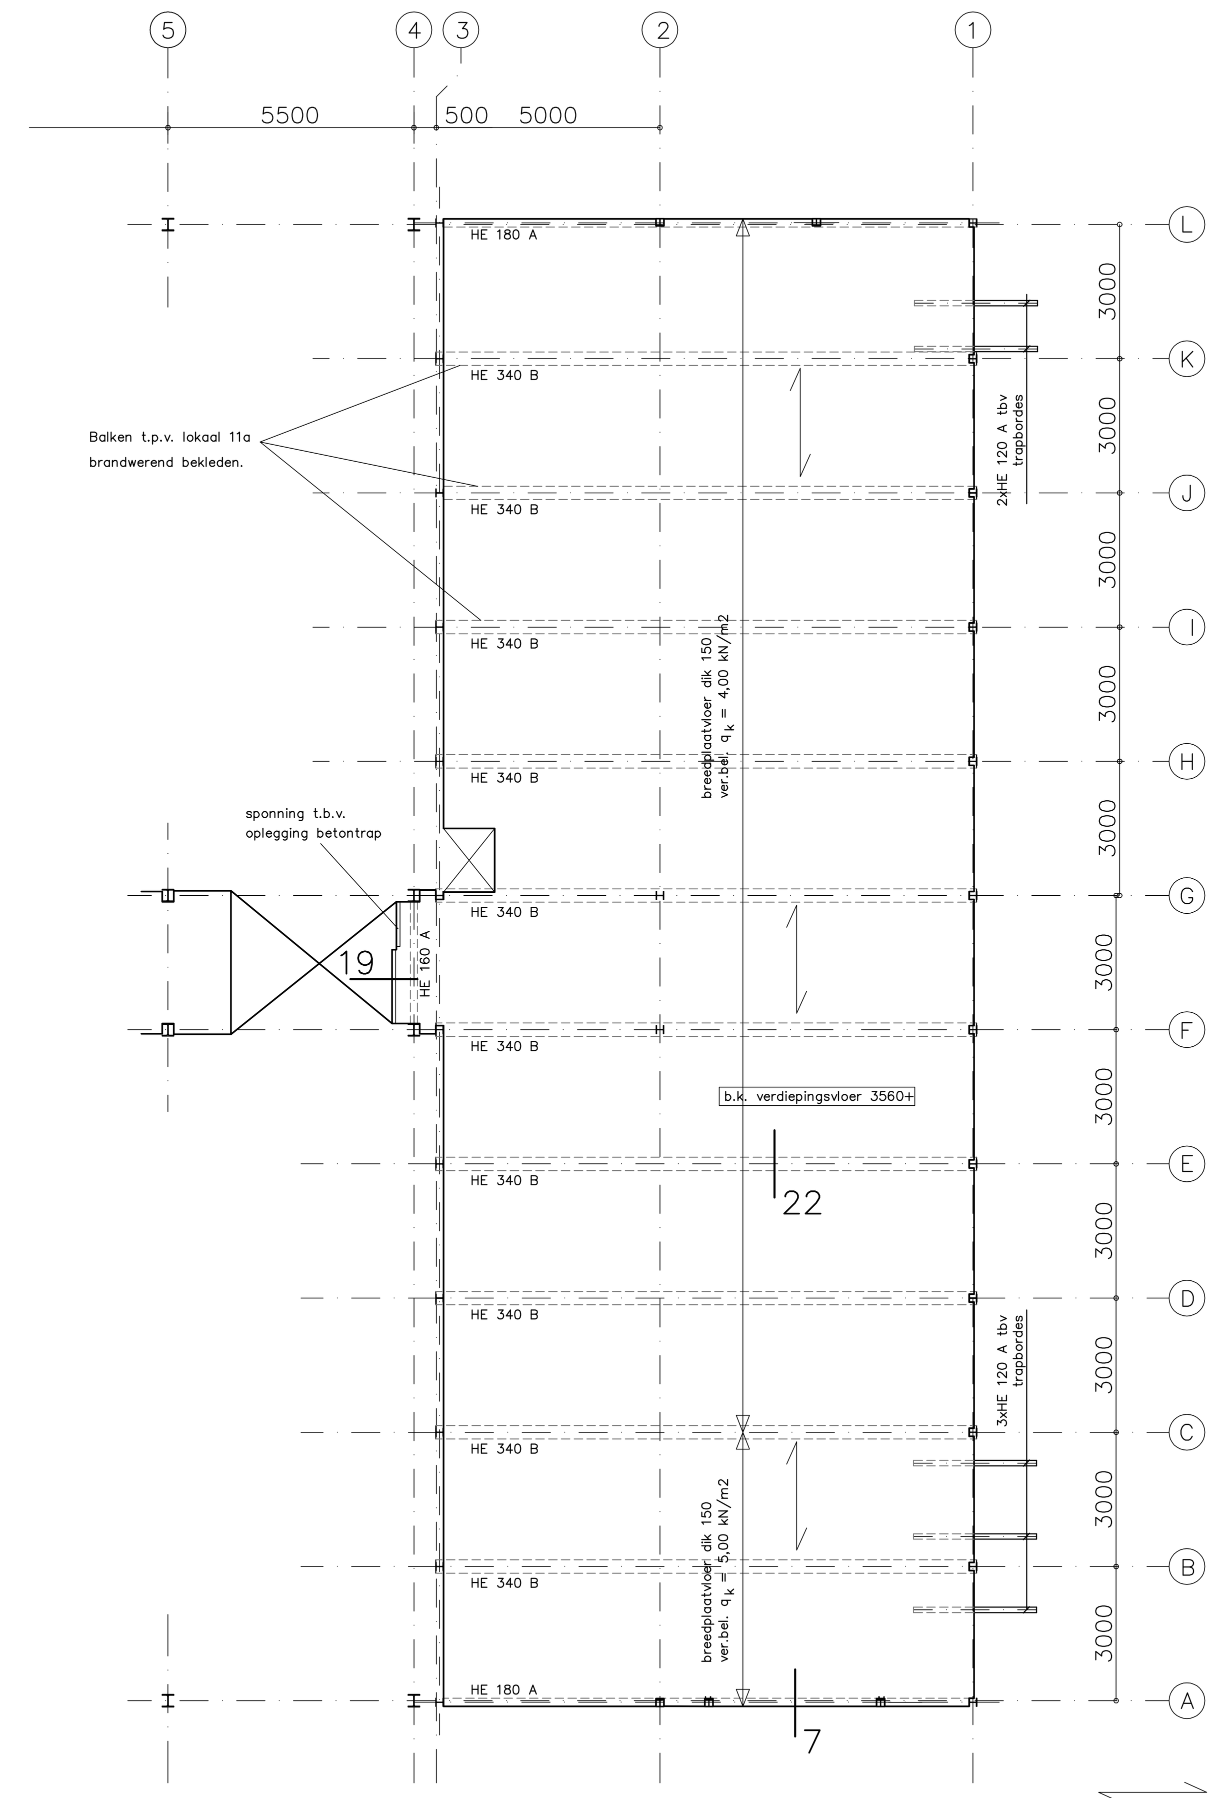

= overspanningsrichting vloer

VERDIEPINGSVLOER
Bovenkant vloerliggers op 3410+
Liggers HE340B voorzien van
aangelaste staven ϕ20, lg. 100, h.o.h. 500
Bovenwapening vloer min. #ϕ6–150 (B189)
Voor vloeropstortingen zie plattegrond verdieping

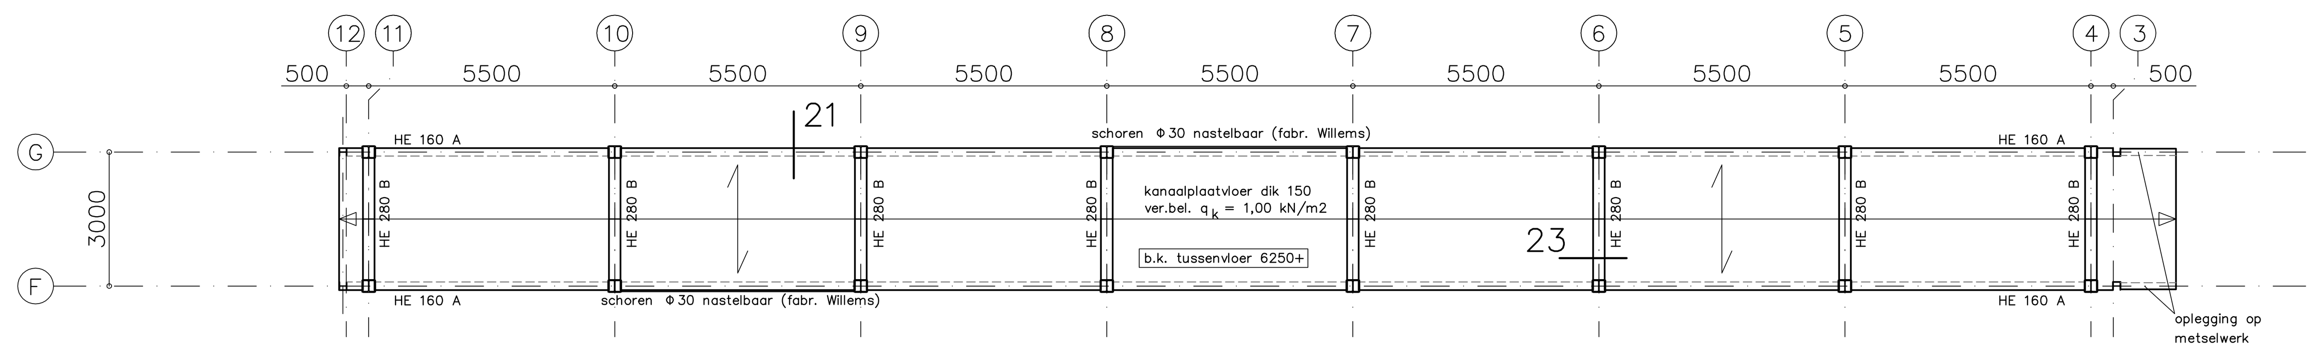

= overspanningsrichting vloer

TUSSENVLOER OP 6250+
Bovenkant vloerliggers op 6100+

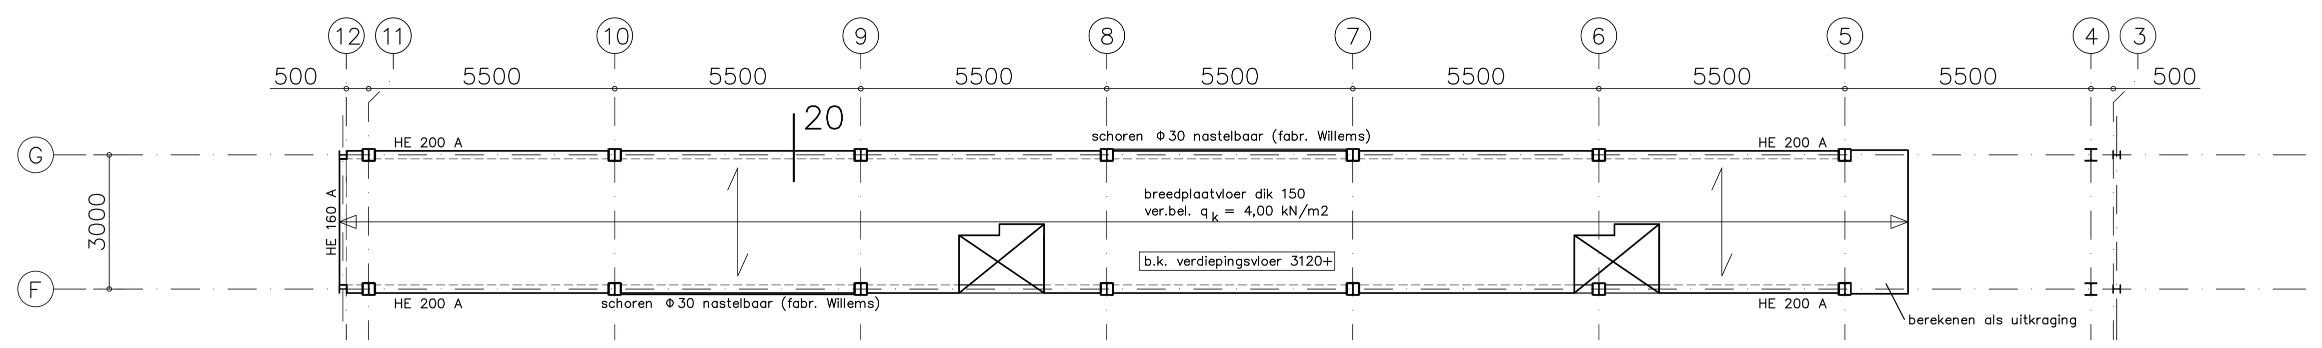

= overspanningsrichting vloer

VERDIEPINGSVLOER
Bovenkant vloerliggers op 2970+
Bovenwapening vloer min. #ϕ6–150 (B189)

Voor details zie tekening B03

Plaats/ afmetingen diverse ravelingen/ sparingen afstemmen op WTB installaties

STAALCONSERVERING	:	thermisch verzinkt volgens NEN–EN–ISO 1461–99
STAALKWALITEIT	:	S 235 JR volgens NEN–EN 10025 (walsprofielen)
BOUTEN	:	overmaats thermisch verzinkt, kwaliteit 8.8
MOEREN EN SLUITRINGEN	:	klasse 8, passend bij de bouten
ANKERBOUTEN	:	4.6 thermisch verzinkt
LASSEN	:	a min. = 4 mm
DAKPLATEN	:	minimaal 2 velds
OPMERKINGEN	:	alle lassen rondom en over de volle lengte aanbrengen (tenzij anders aangegeven)

Wijz.	Datum	naam	Aard van de wijziging
1	09-09-2013	AMC	Nota van Inlichtingen

Vervangende nieuwbouw werkplaatsen
op de Johannes Postkazerne te Havelte
Specificatie:
14 PUNTS WERKPLAATS
Staalconstructie overzichten
+ verdiepingsvloeren

Objectnummer:	16G02	*Eigenaar:*	Dienst Vastgoed Defensie
Gebouwnummer:	212	*Directie:*	Noord
Besteknummer:	3100887-P-010-39	*Auteur:*	Meuleman A.M.C.
Projectnummer:	3100887	*Gecontroleerd:*	Stellingwerf H.
Fase:	Bestek	*Datum:*	24-05-2013
Versie:	B	*Schaal:*	1:100
Blad:	B17 van 19	*Formaat:*	A0

Tekeningnummer: 16G02-212-Bestek-3100887-B/17-B-00

Commando DienstenCentra
Ministerie van Defensie

FILE: 3100887-Bestek-BT-068.dwg *PLOTDATUM: 12/09/2013*